


LEGENDA


ORDITURA SOLAI E CARICHI CONSIDERATI



Permanenti

Accidentali

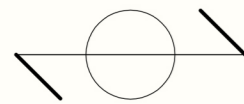

SEZIONE ORIZZONTALE 11

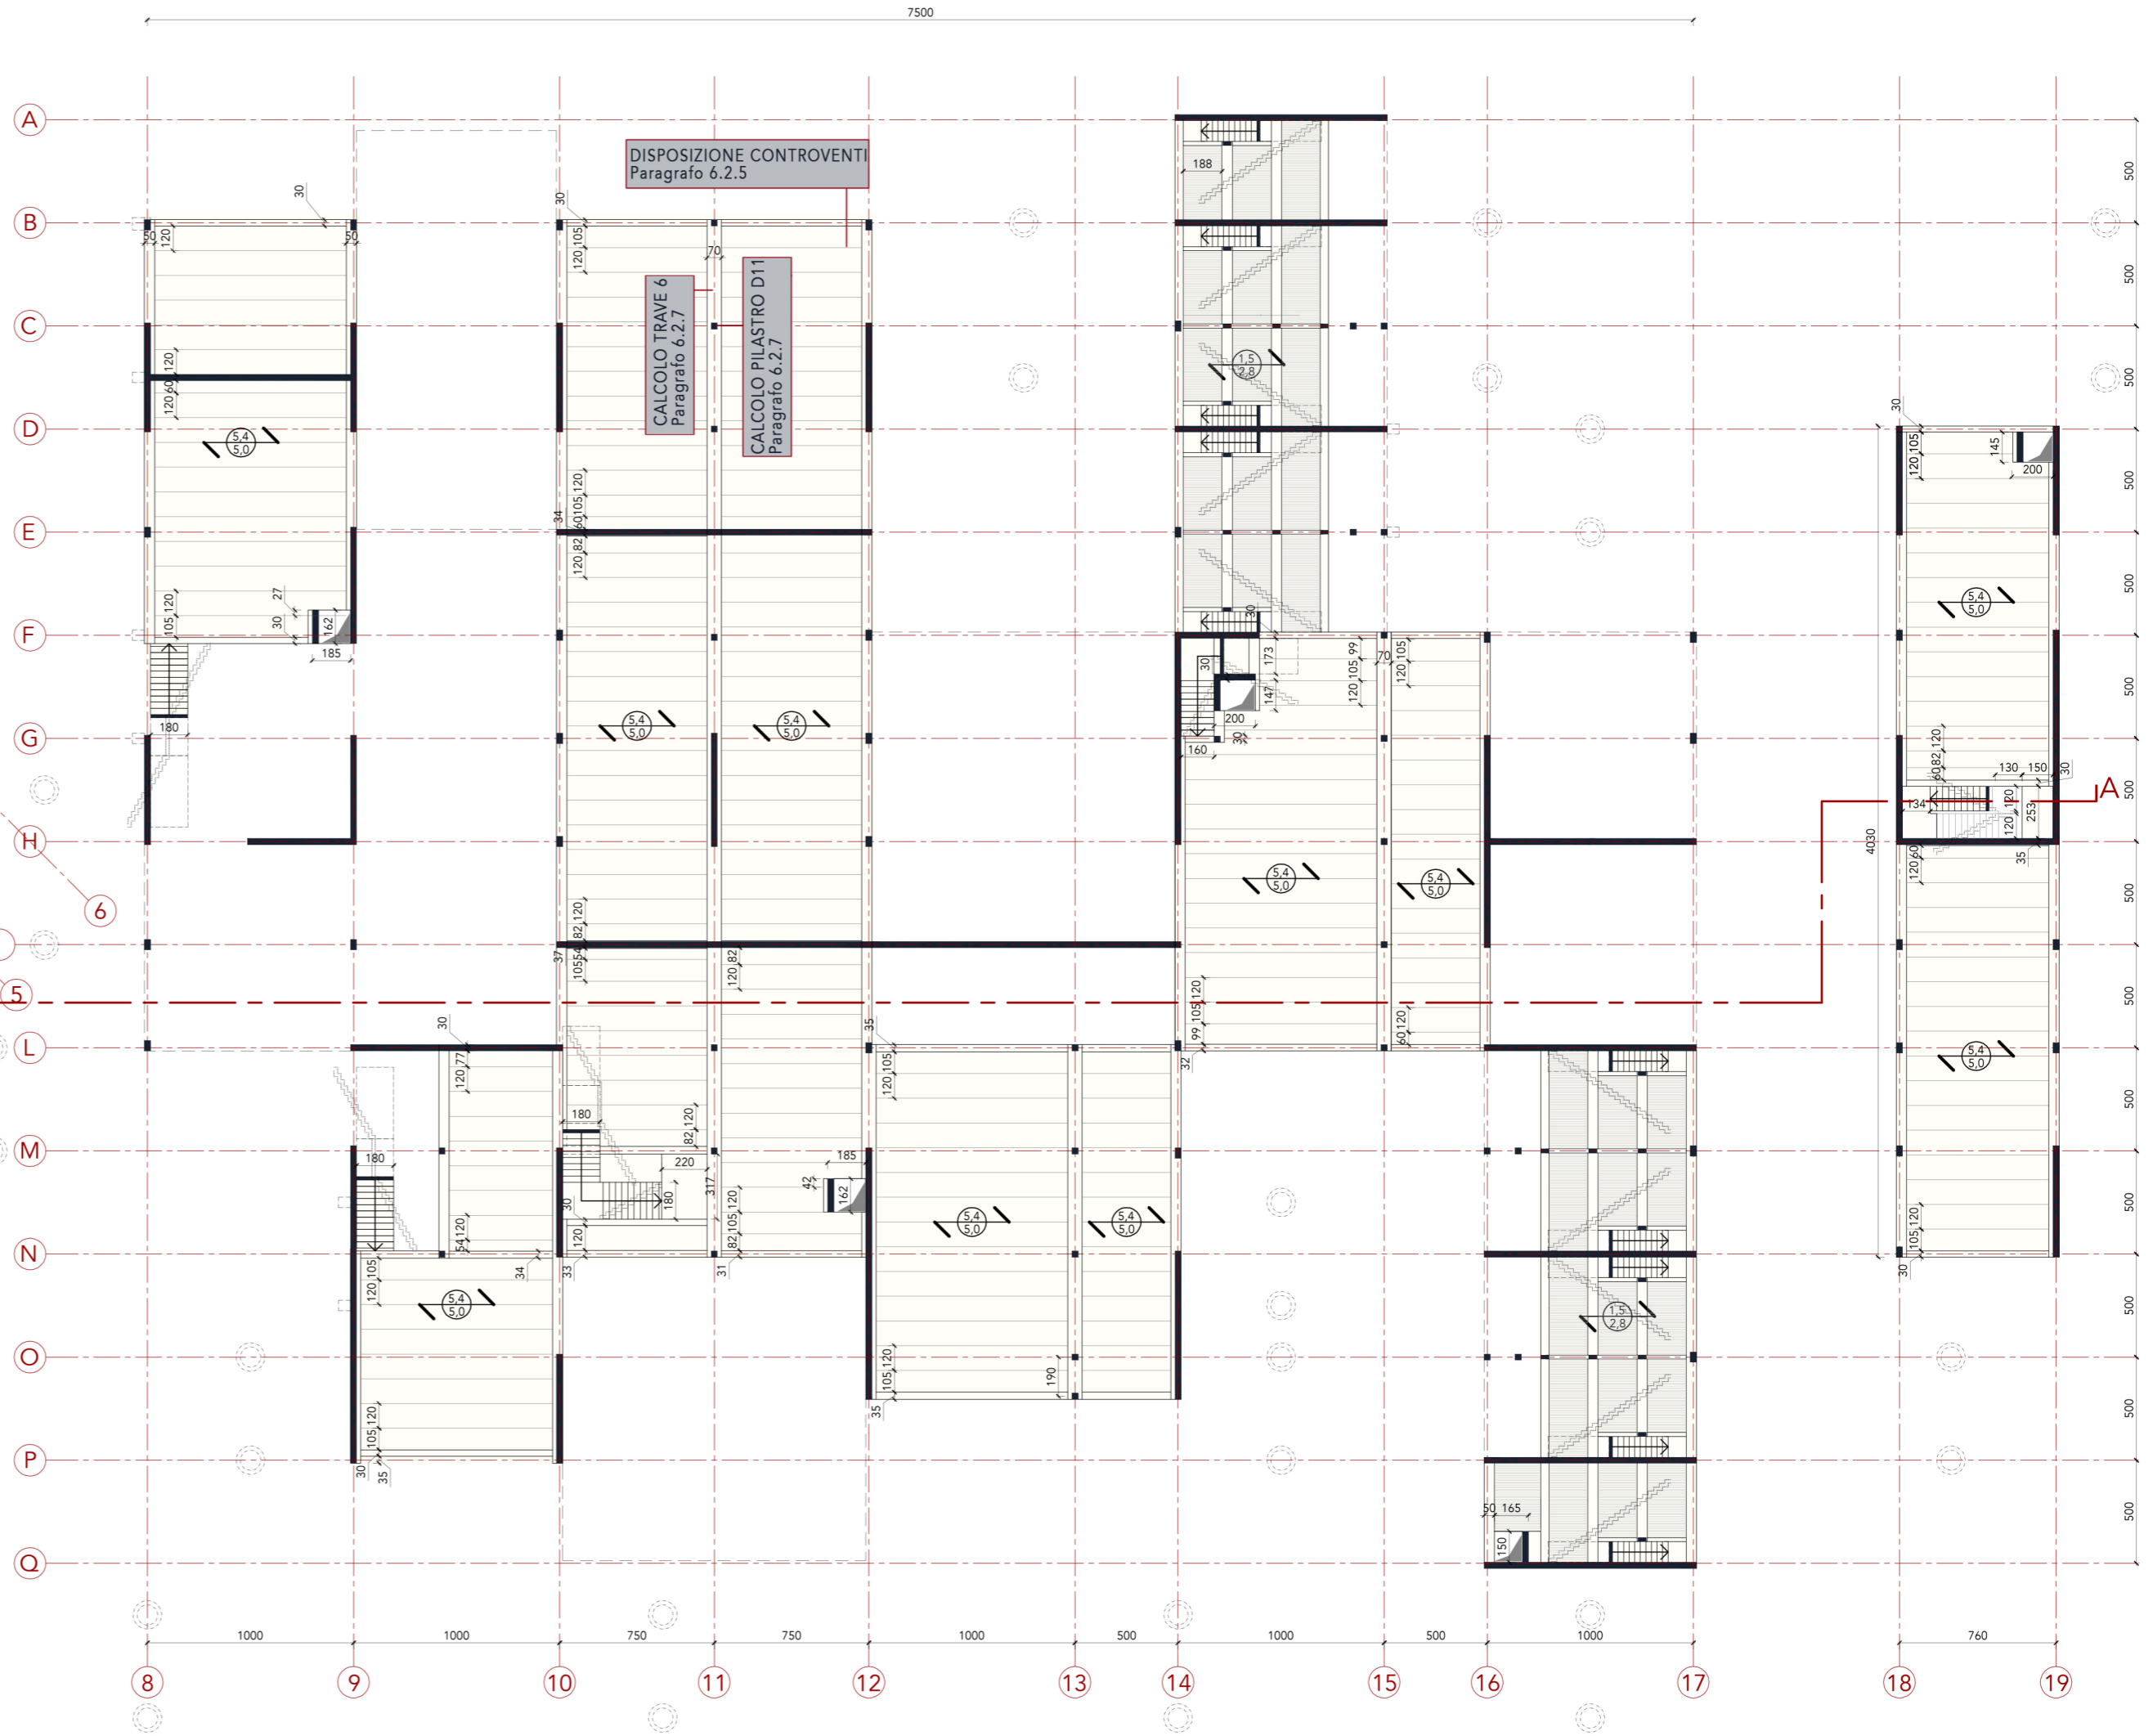

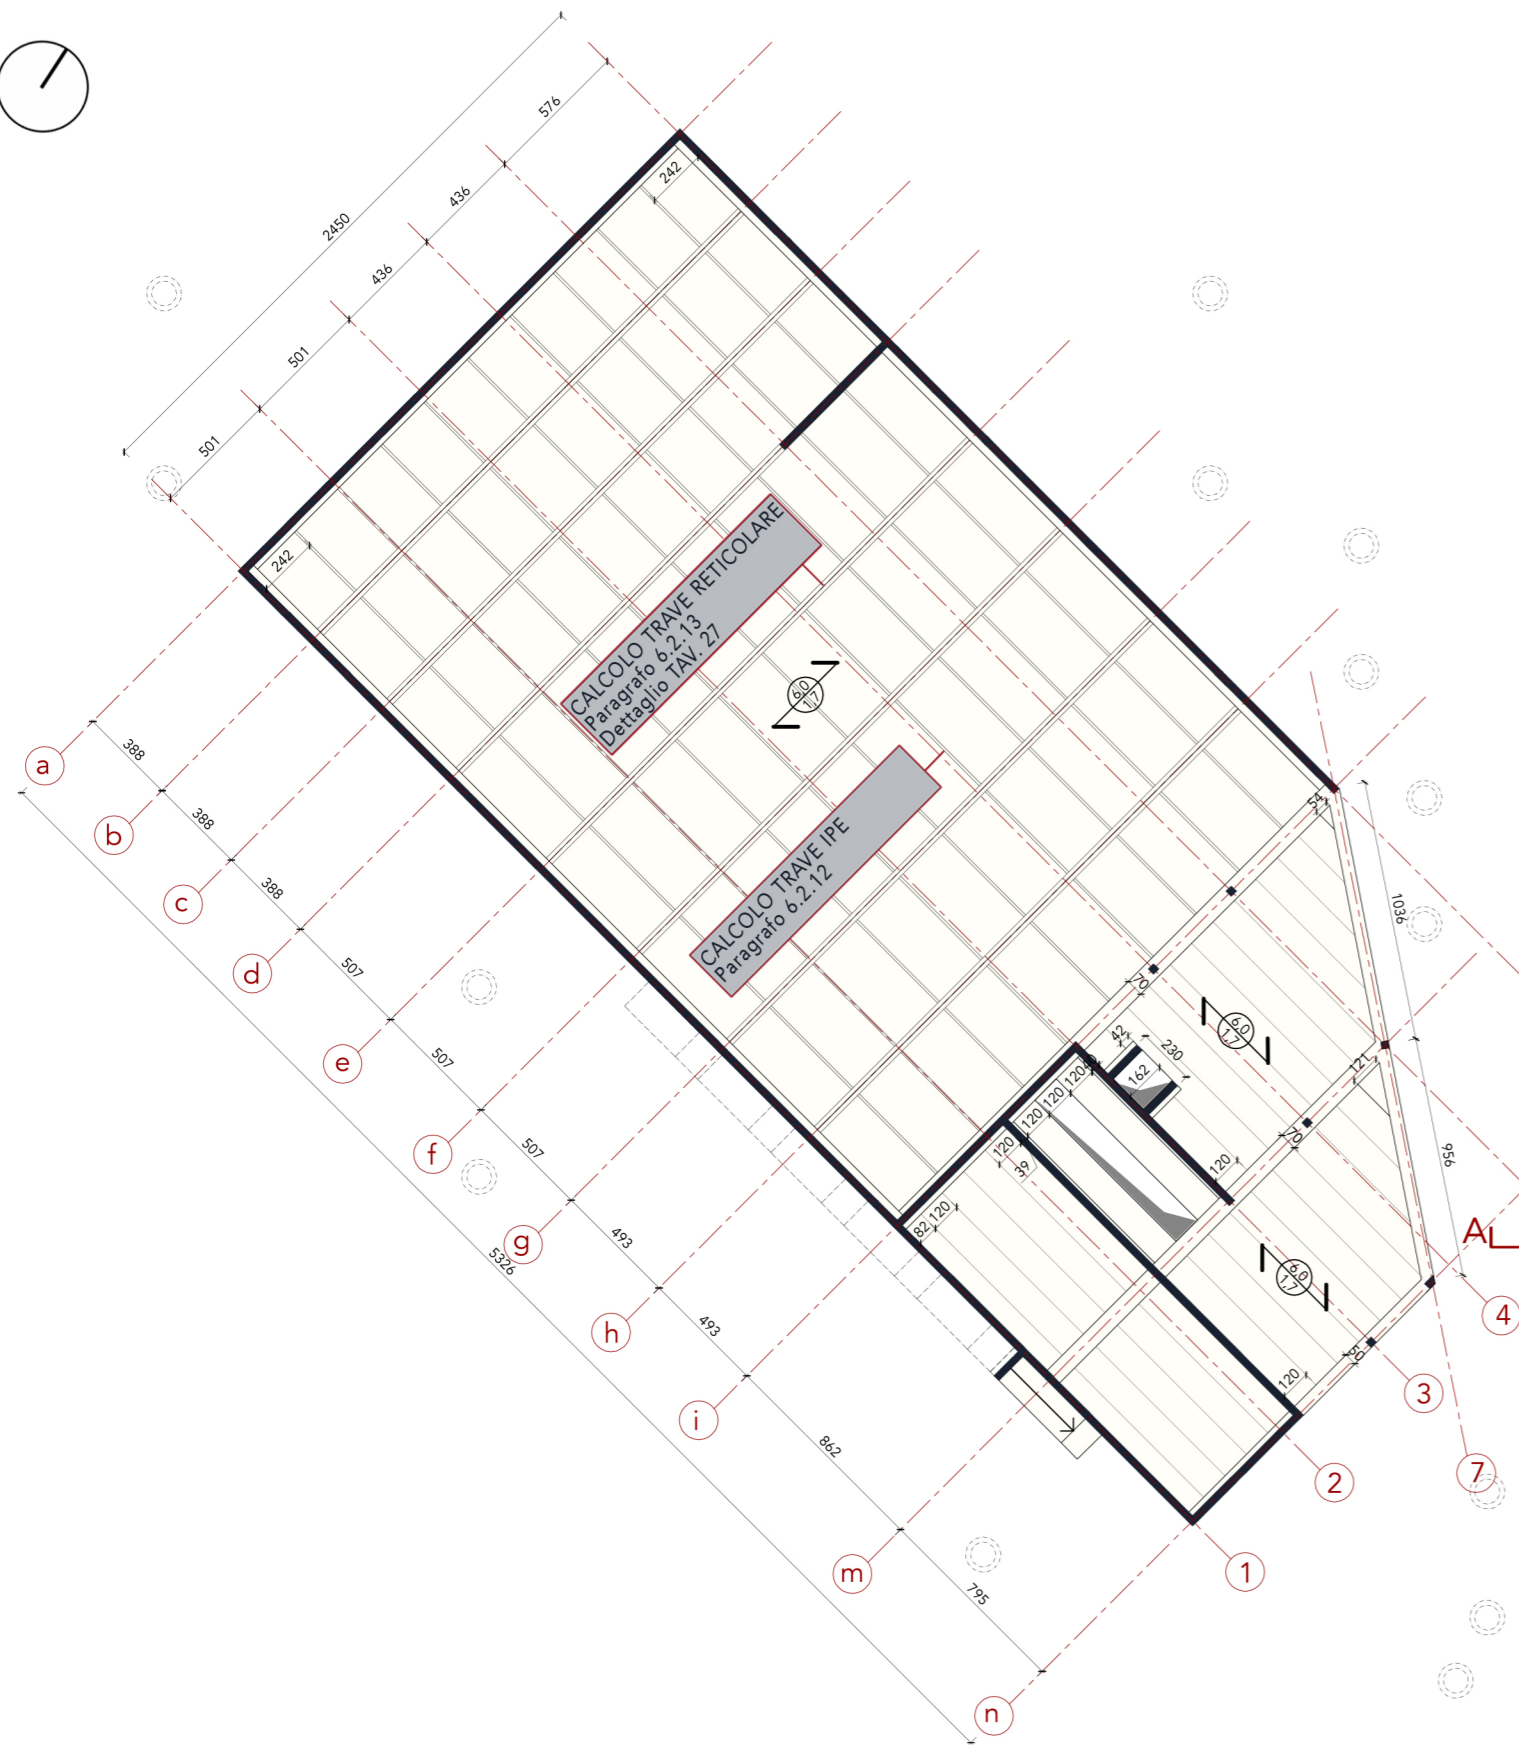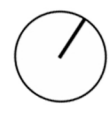


LEGENDA

ORDITURA SOLAI E CARICHI CONSIDERATI

Permanenti

Accidentali

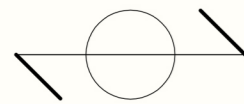

SEZIONE ORIZZONTALE 22

