

La parte Sud dell'edificio abbiamo creato uno spazio a tutta altezza fino al piano -1°, il piano della biblioteca pubblica e del co-working, e esce dai confini dell'edificio verso Est e Ovest e si collega con le aree verdi progettati a beneficio dei cittadini. Nel piano superiore, 4° piano, abbiamo progettato uno spazio verde che si connette con la città attraverso i ponti esistenti, trasformandoli in passerelle verde, oggi utilizzati come strade per arrivare ai piani superiori dove ci sono le fermate degli autobus. Inoltre, abbiamo creato aperture sul tetto e quindi siamo riusciti progettare alloggi a doppia fronte - verso la strada e verso il cortile interno.

Per portare la luce all'interno dell'edificio nella parte Nord, abbiamo creato un grande patio coperto a tutta altezza fino al piano -2°, dove si è creato spazio verde. Sulla facciata Nord abbiamo tolto una parte dell'edificio creando una sorta di "morso", per creare un "curtain wall" di grandi dimensioni che arriva fino agli spazi comuni.



Planimetria 1:2000




Vista 1



Sezioni

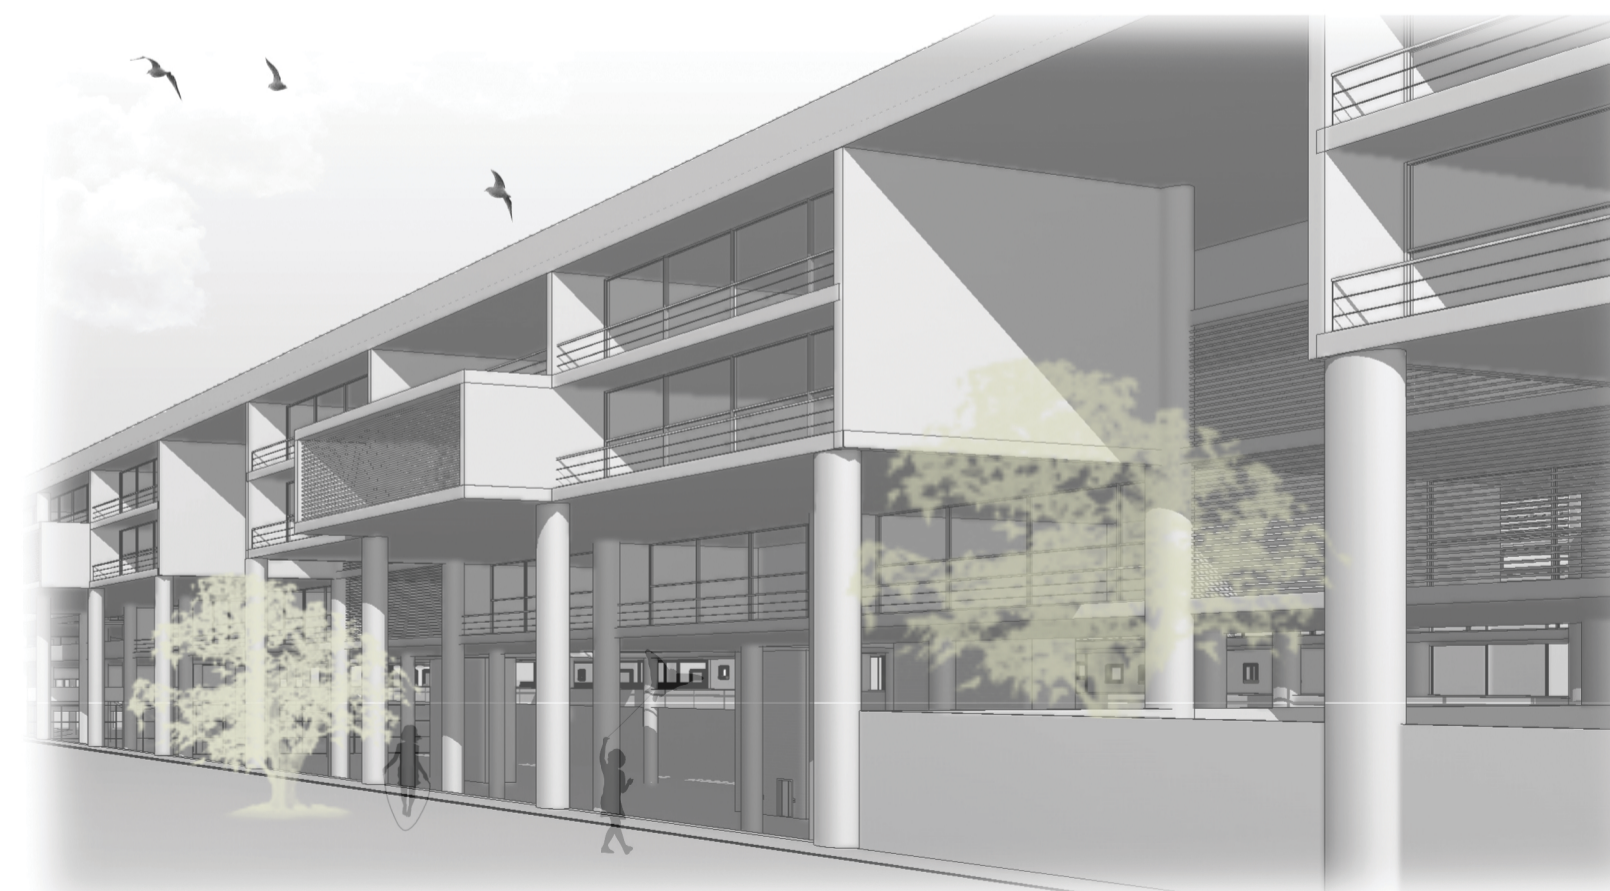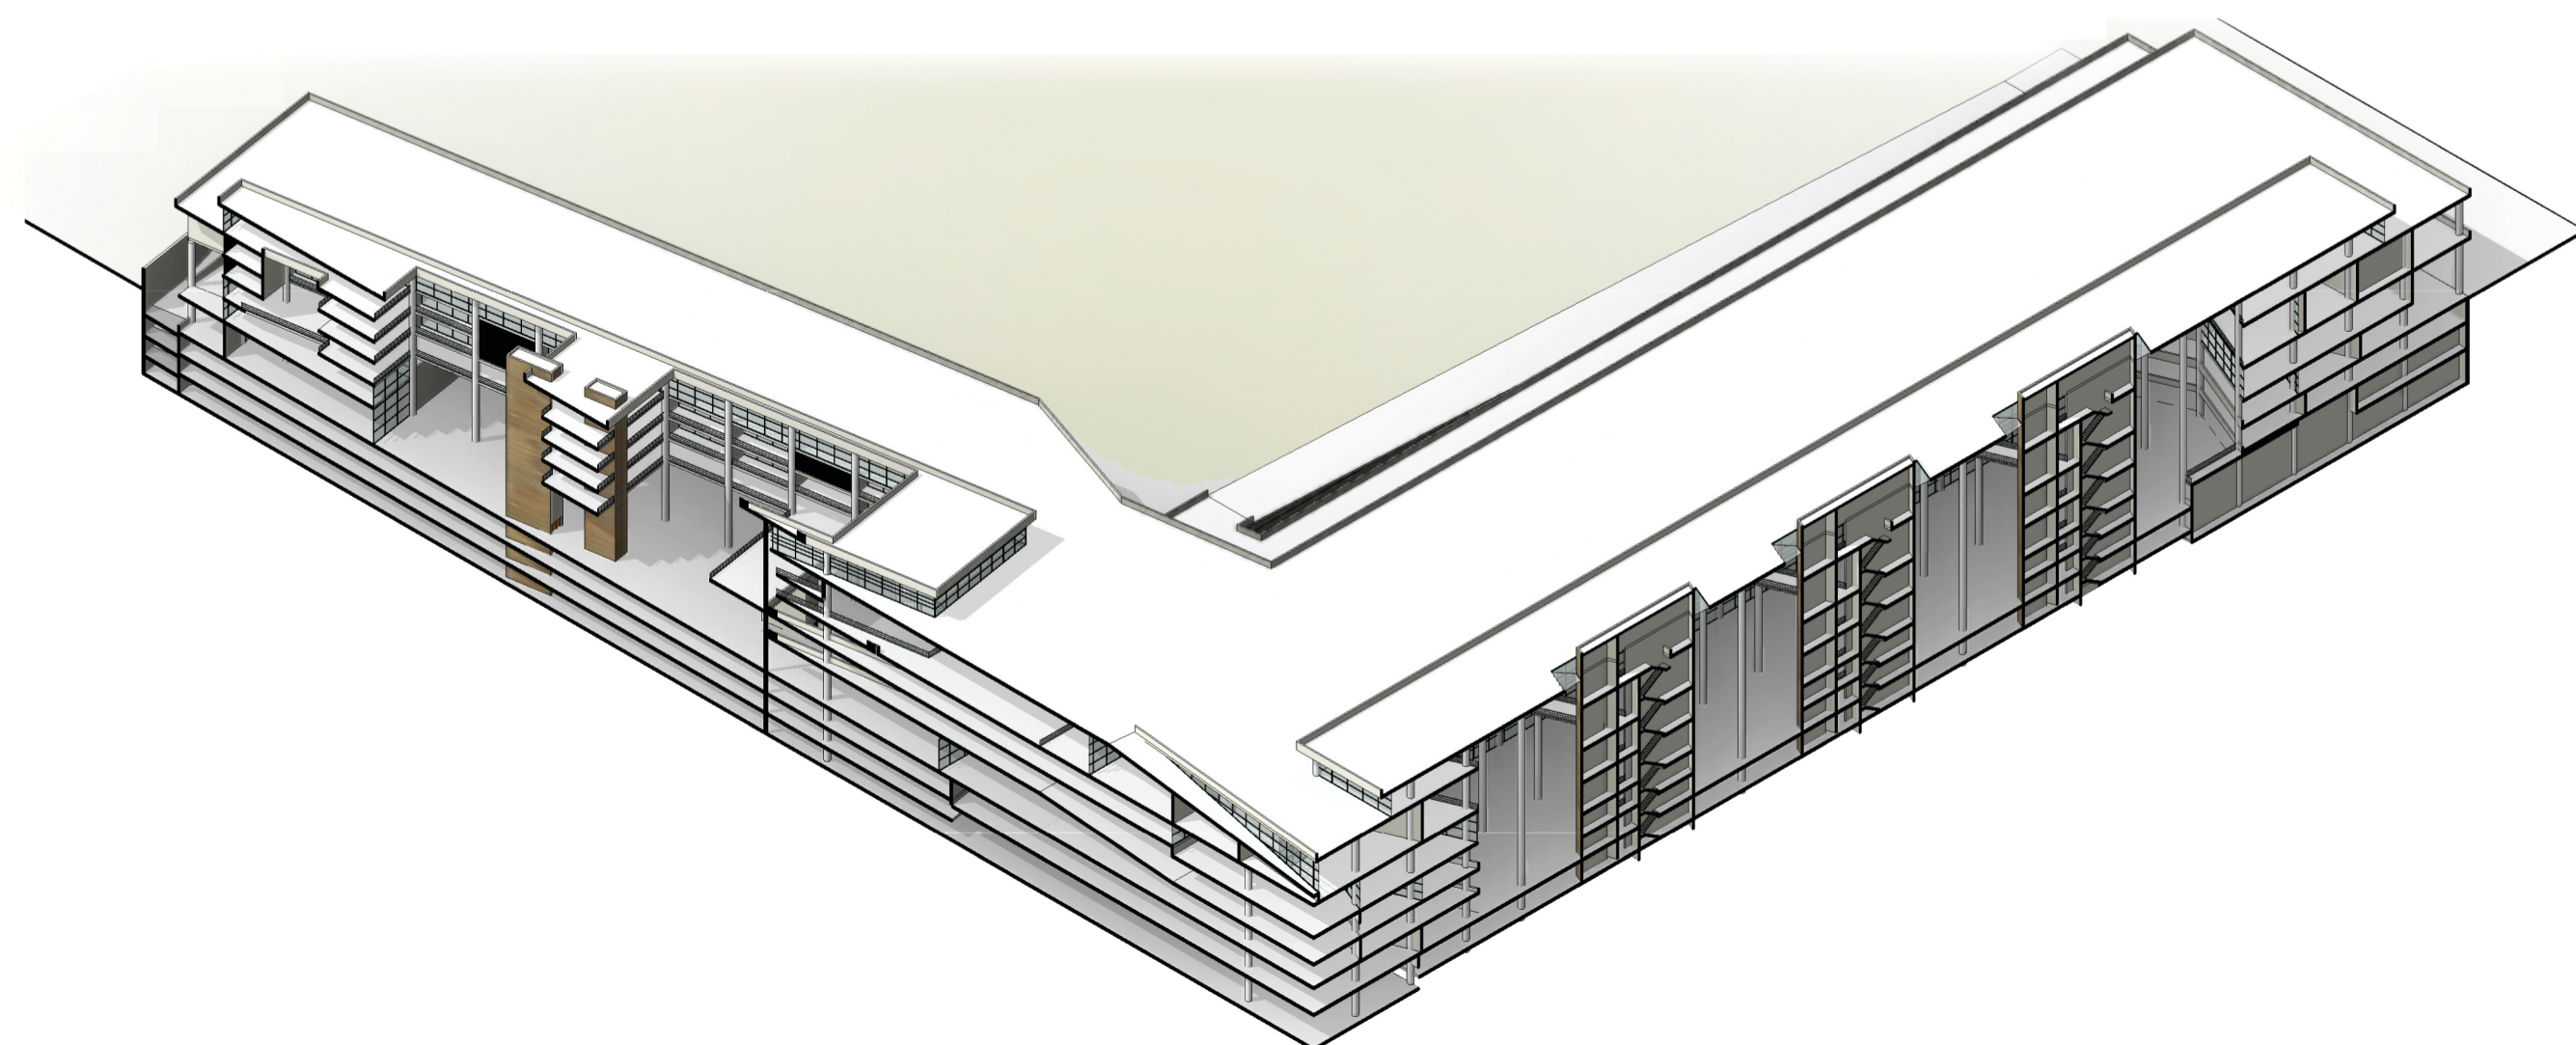

Vista 2

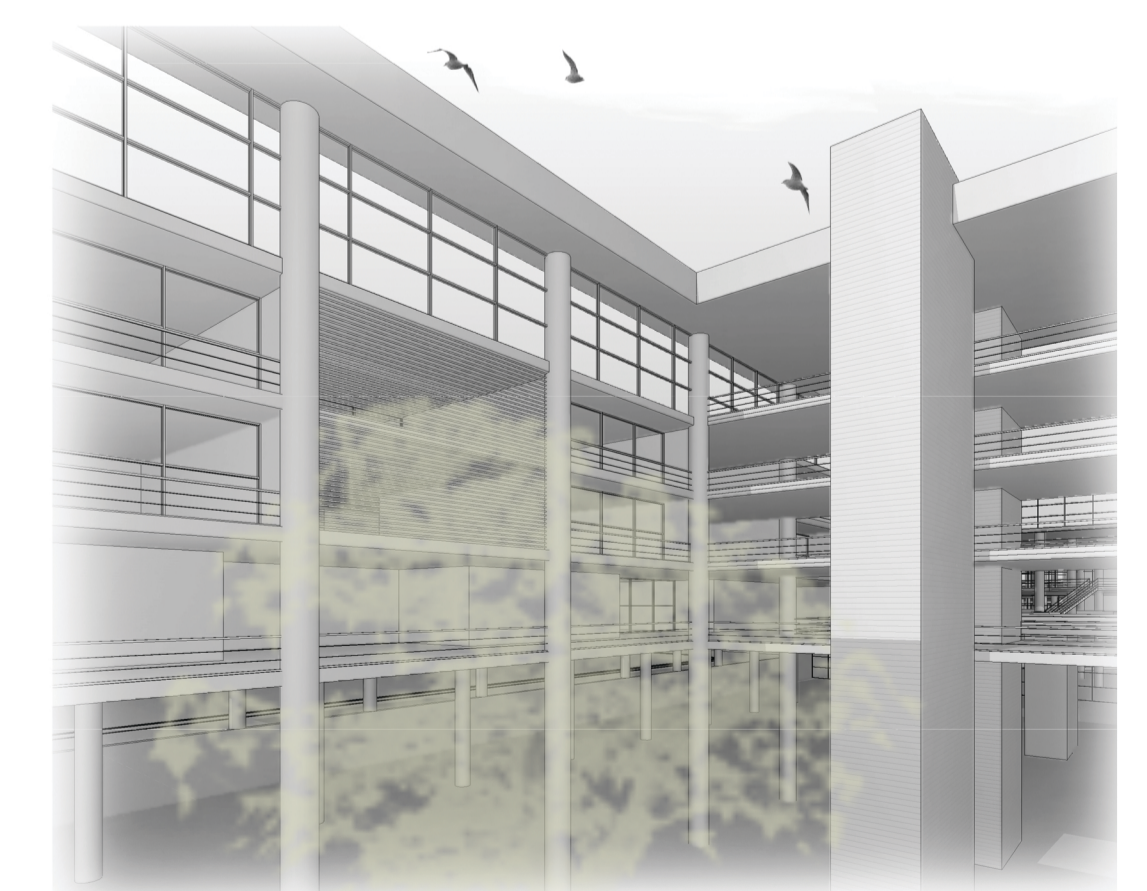

Vista 3

