

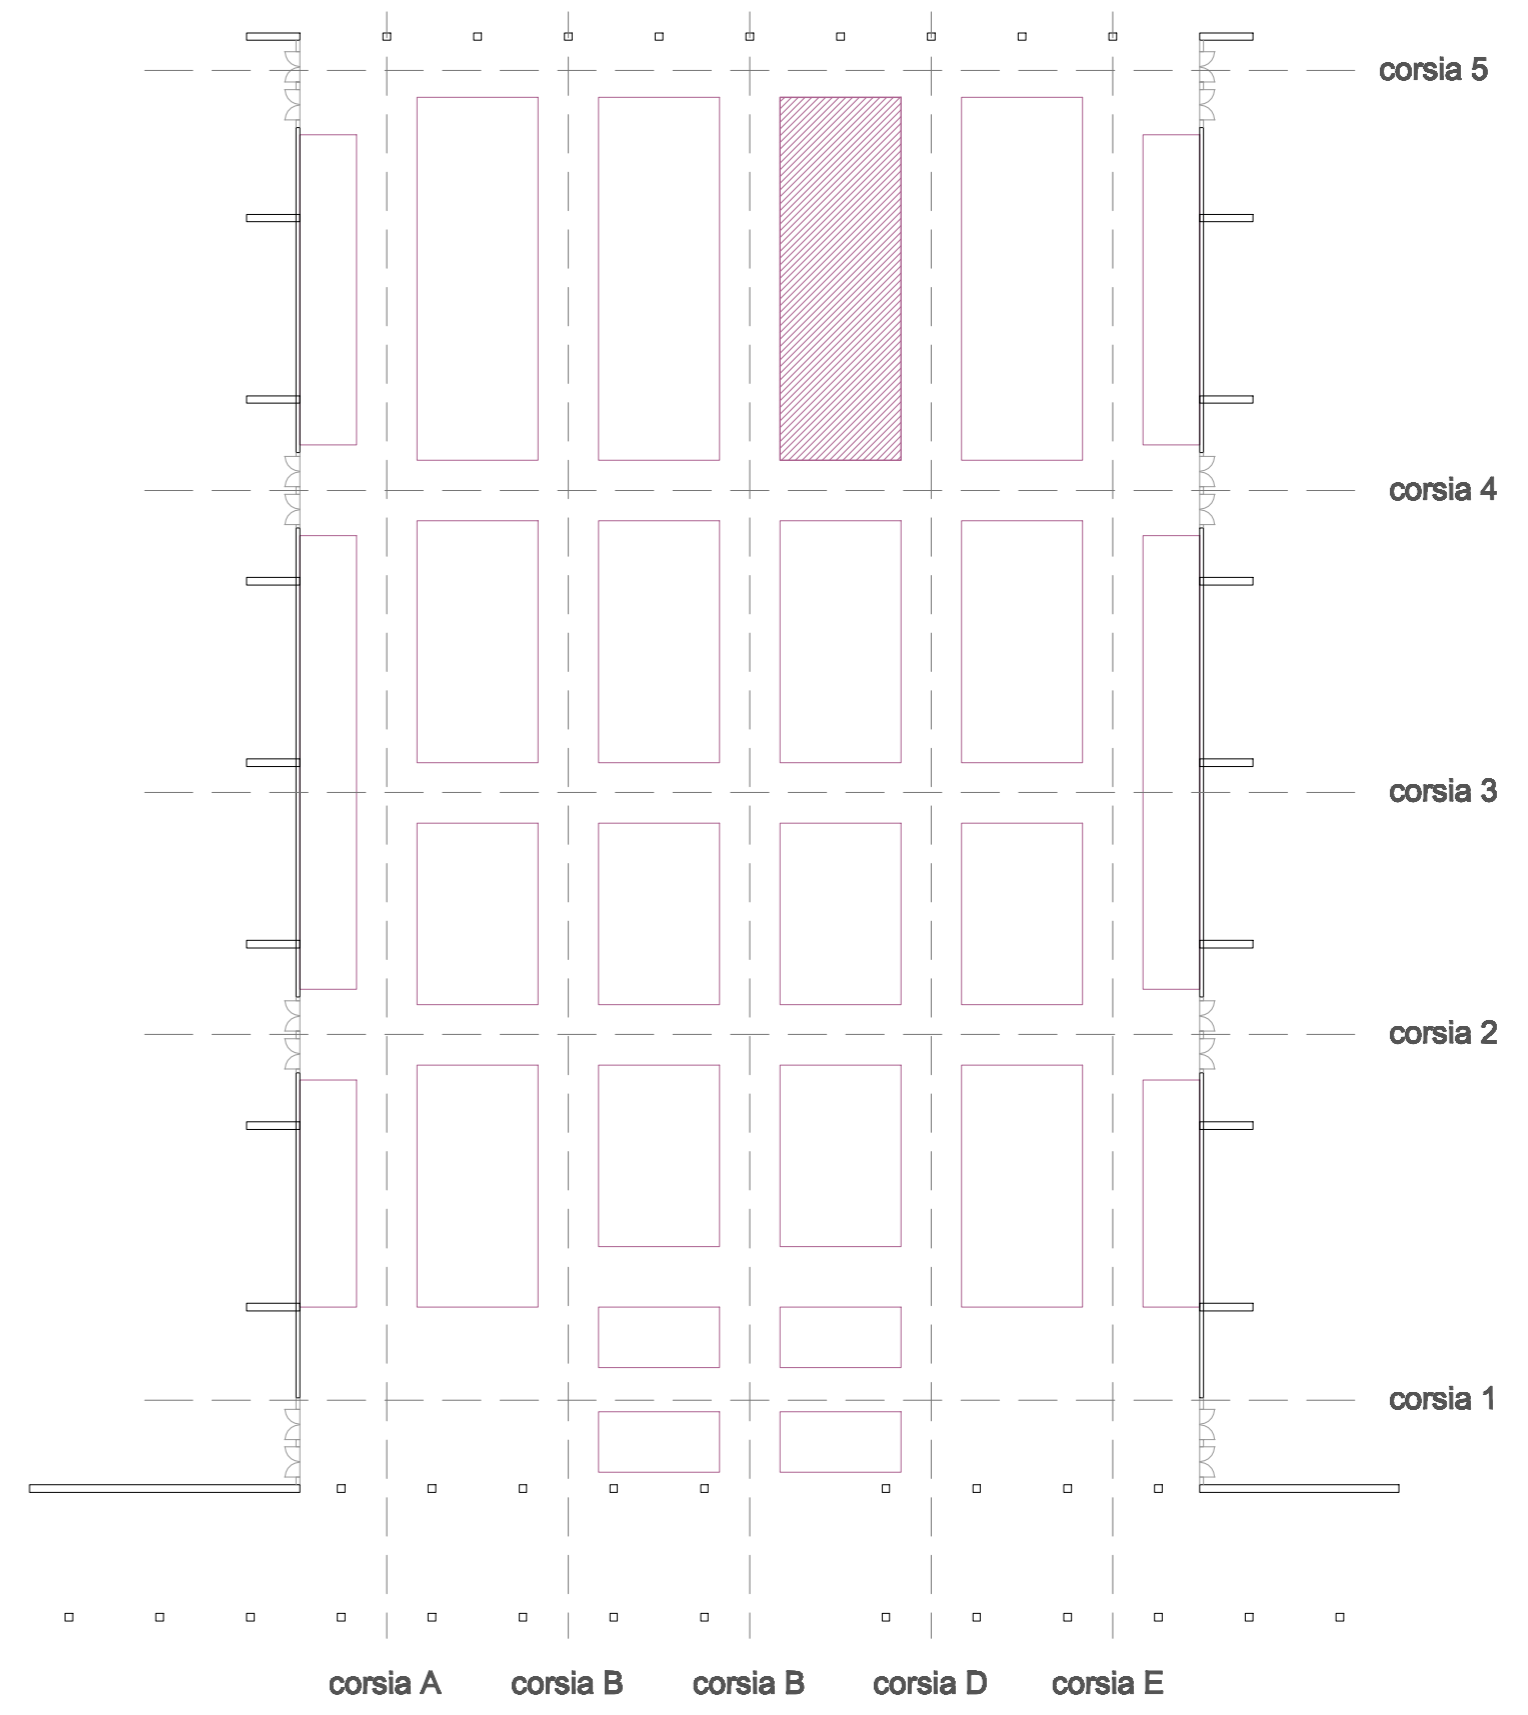



**PIANTA DELLE COPERTURE
E PIANTE COLLOCAZIONE DEI
PADIGLIONI ESPOSITIVI**
scala 1:500

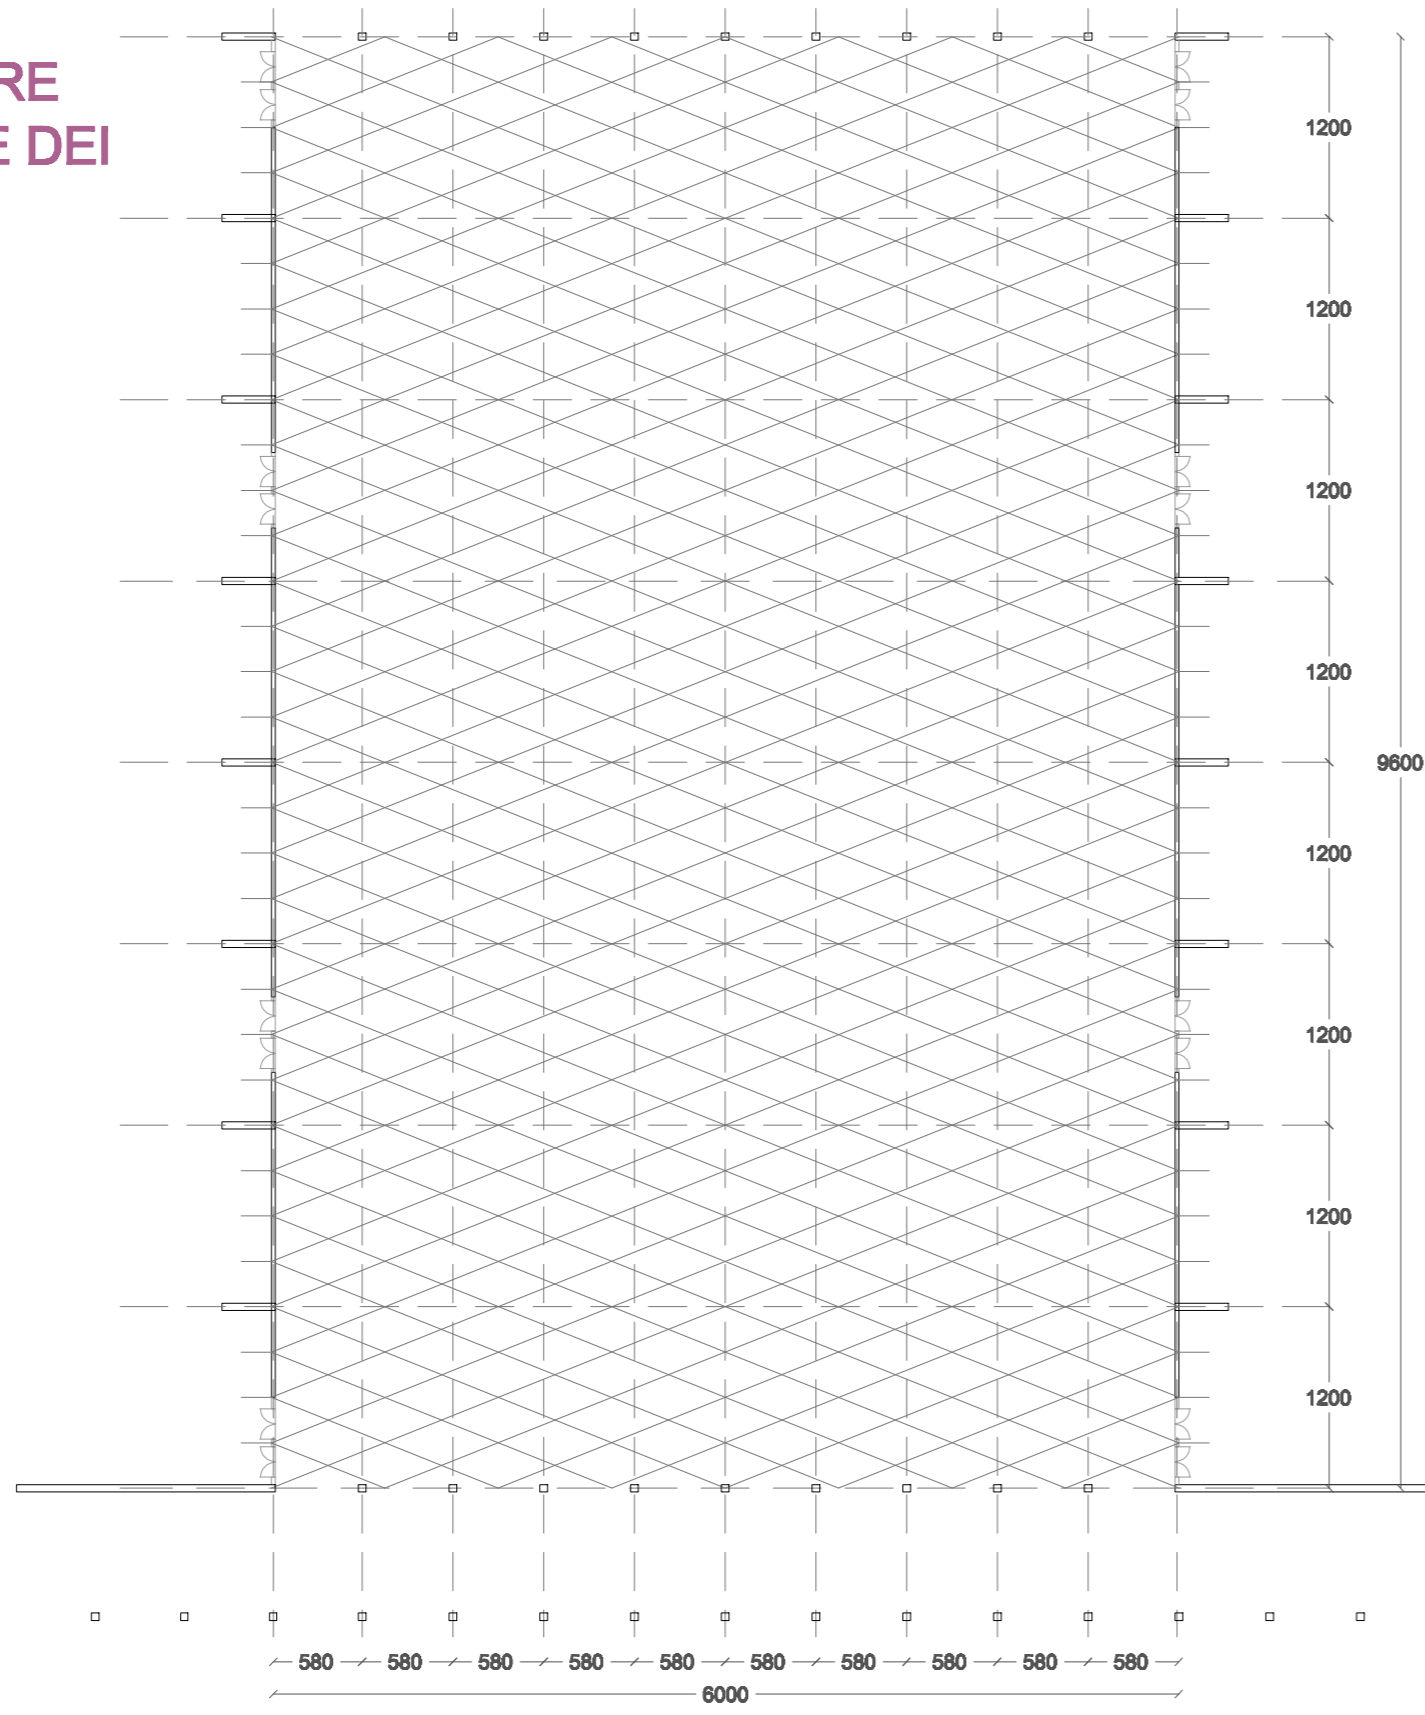


VISTA ASSONOMETRICA DEL PADIGLIONE
scala 1: 2 000

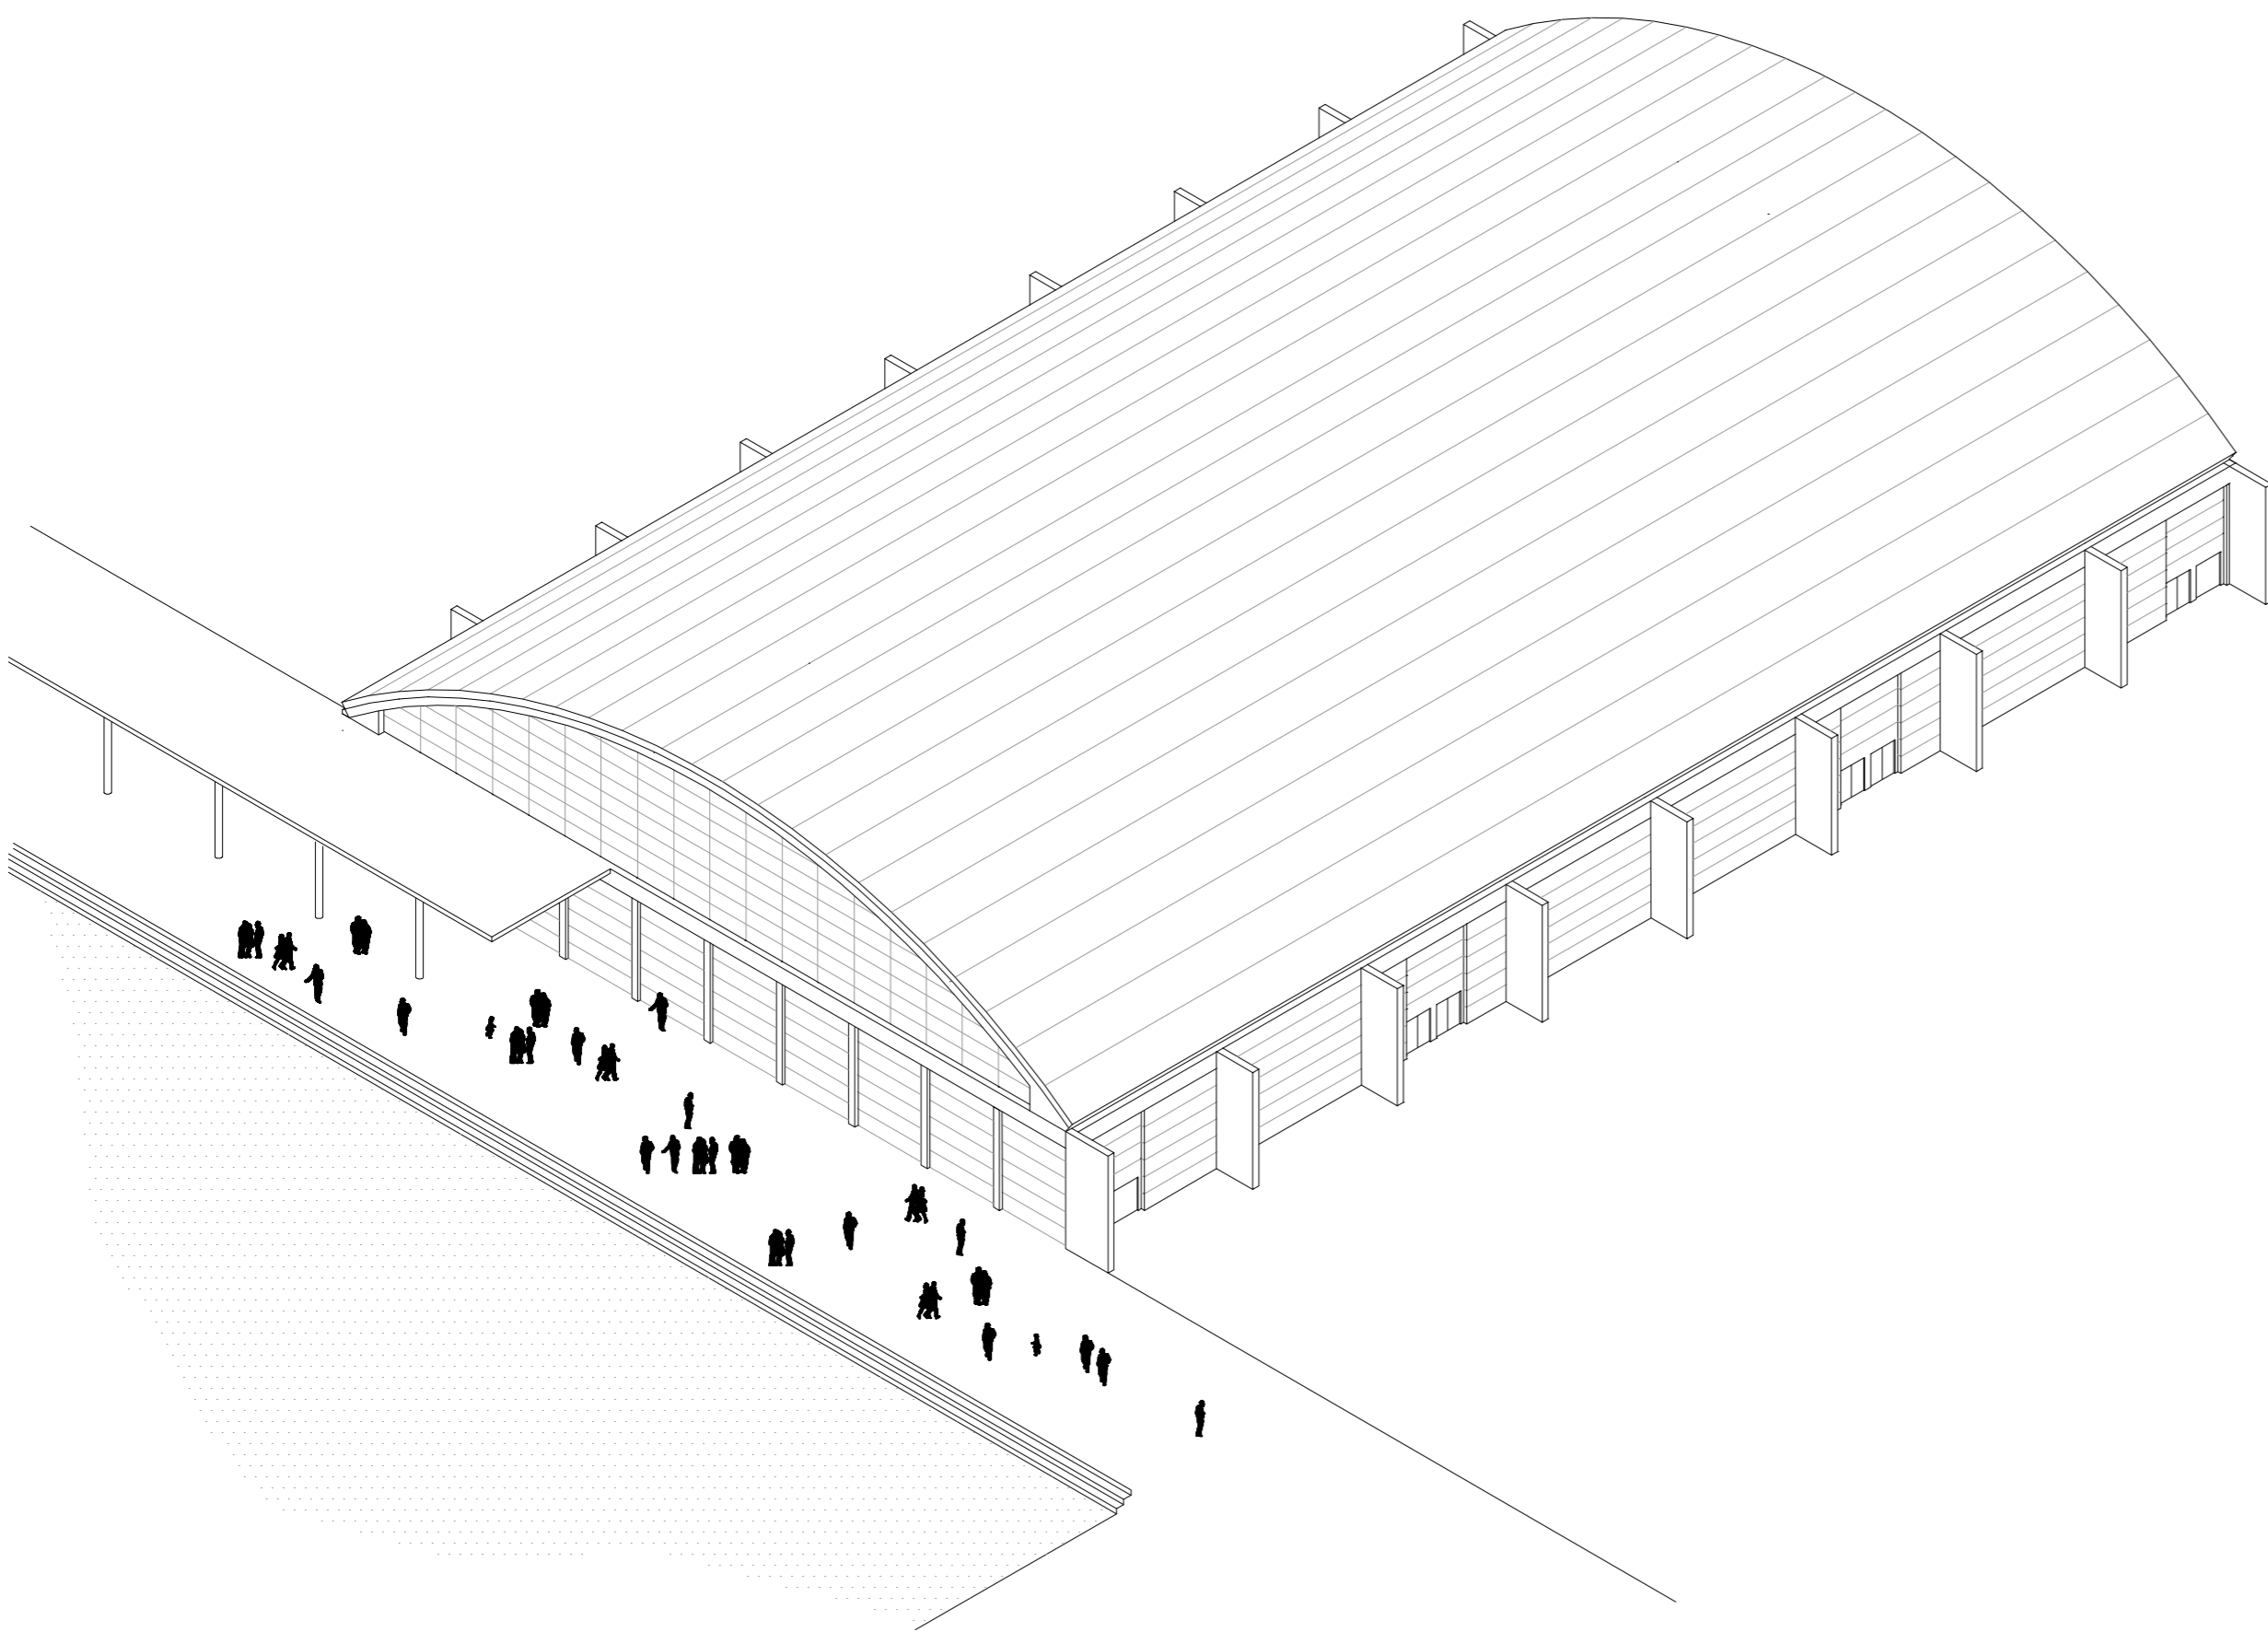


ESPLOSO STRUTTURALE
scala 1: 2 000

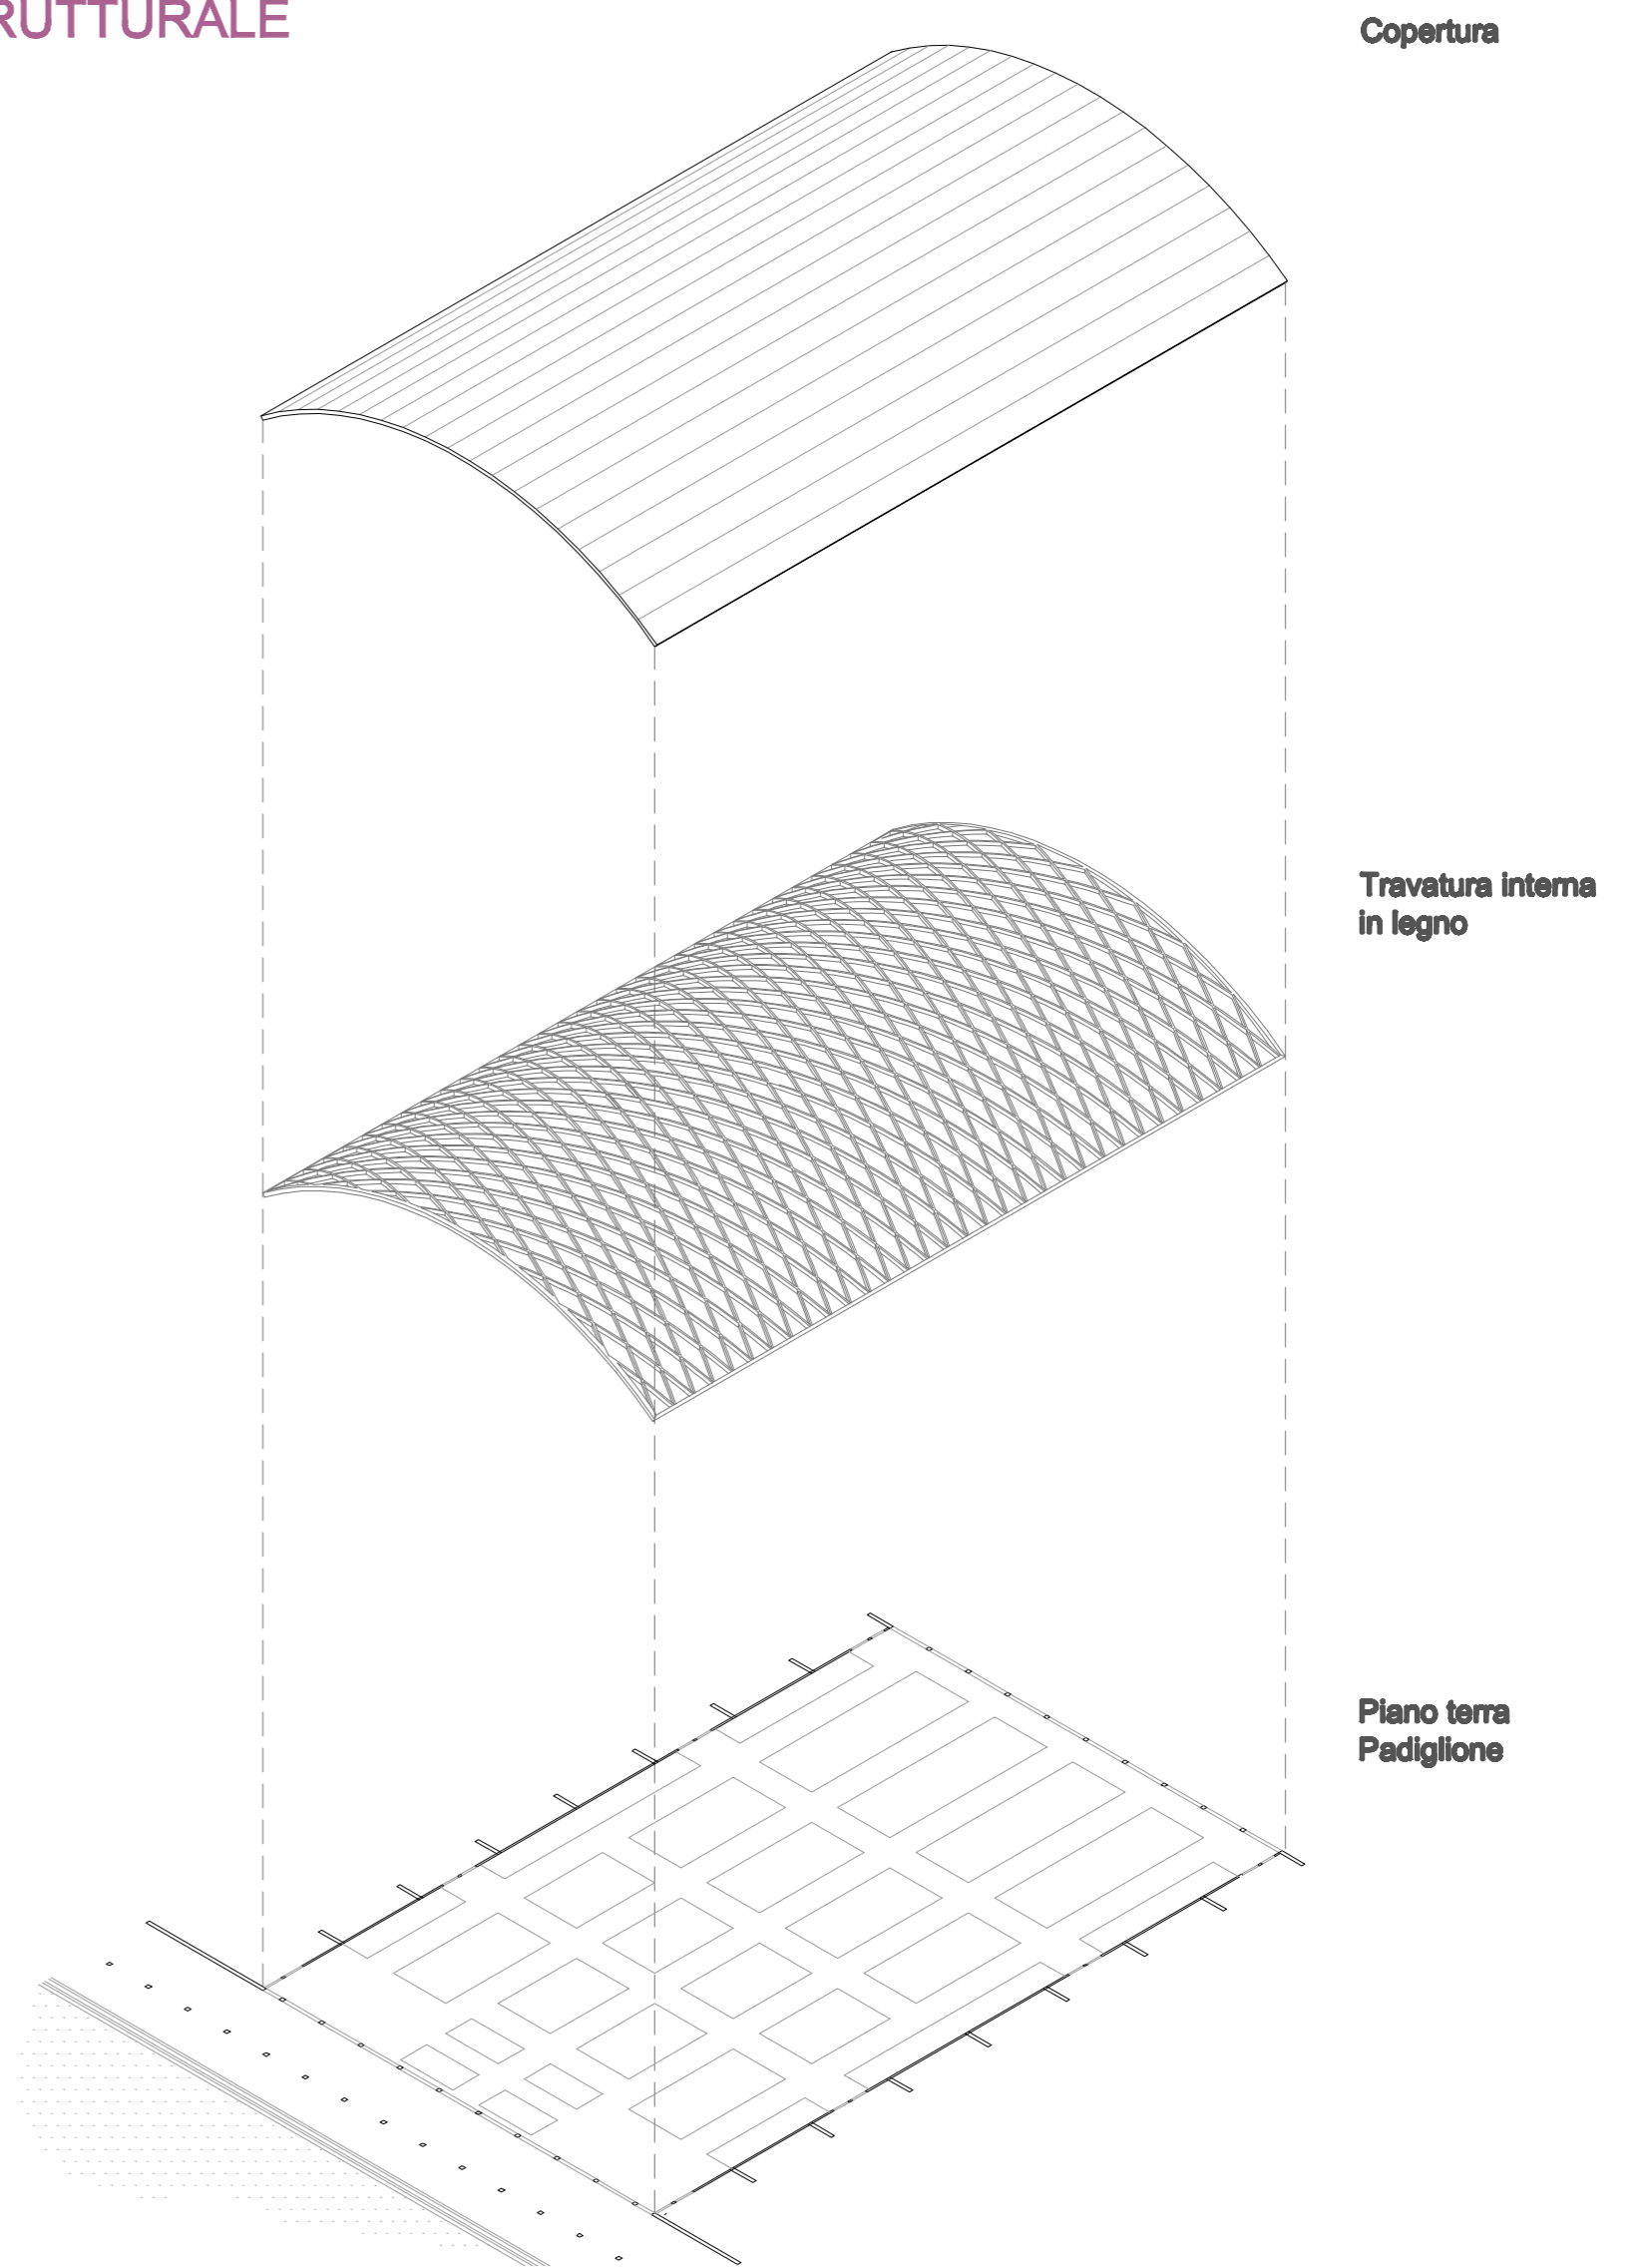

SCHEMI FLUSSI PADIGLIONE ESPOSITIVO
scala 1: 10 000

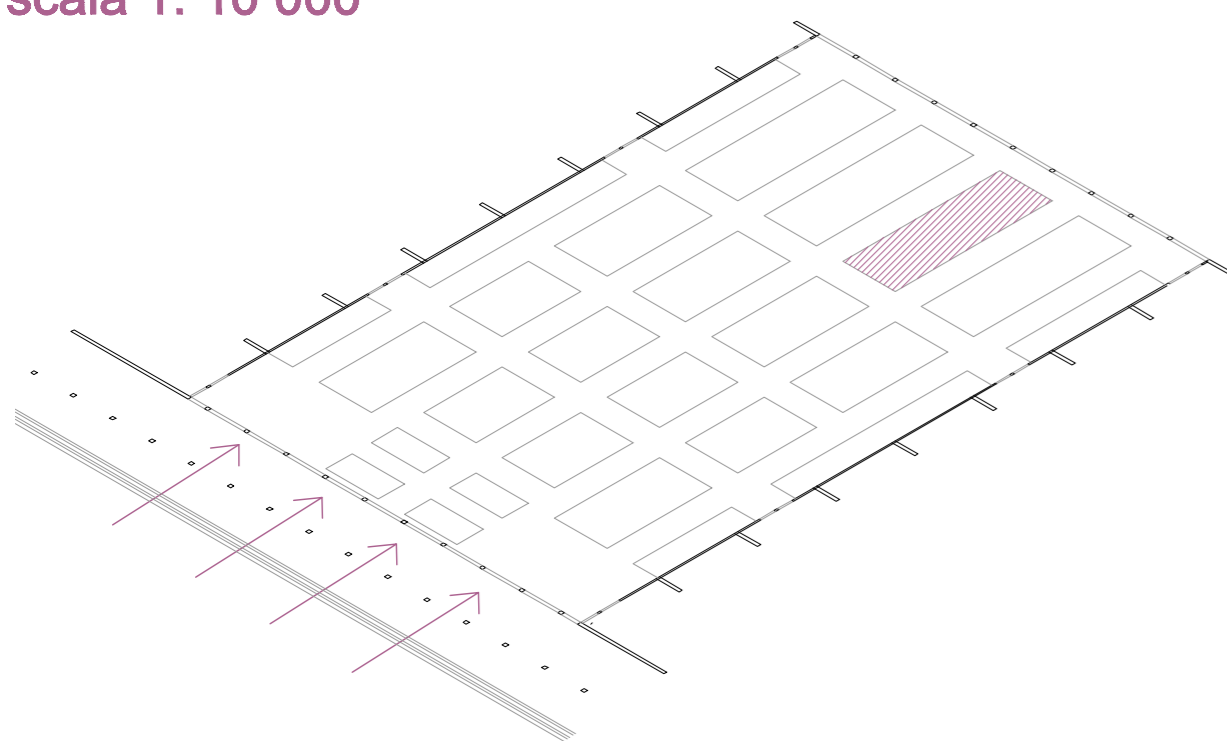


PRINCIPALI ACCESSI AL
PADIGLIONE ESPOSITIVO

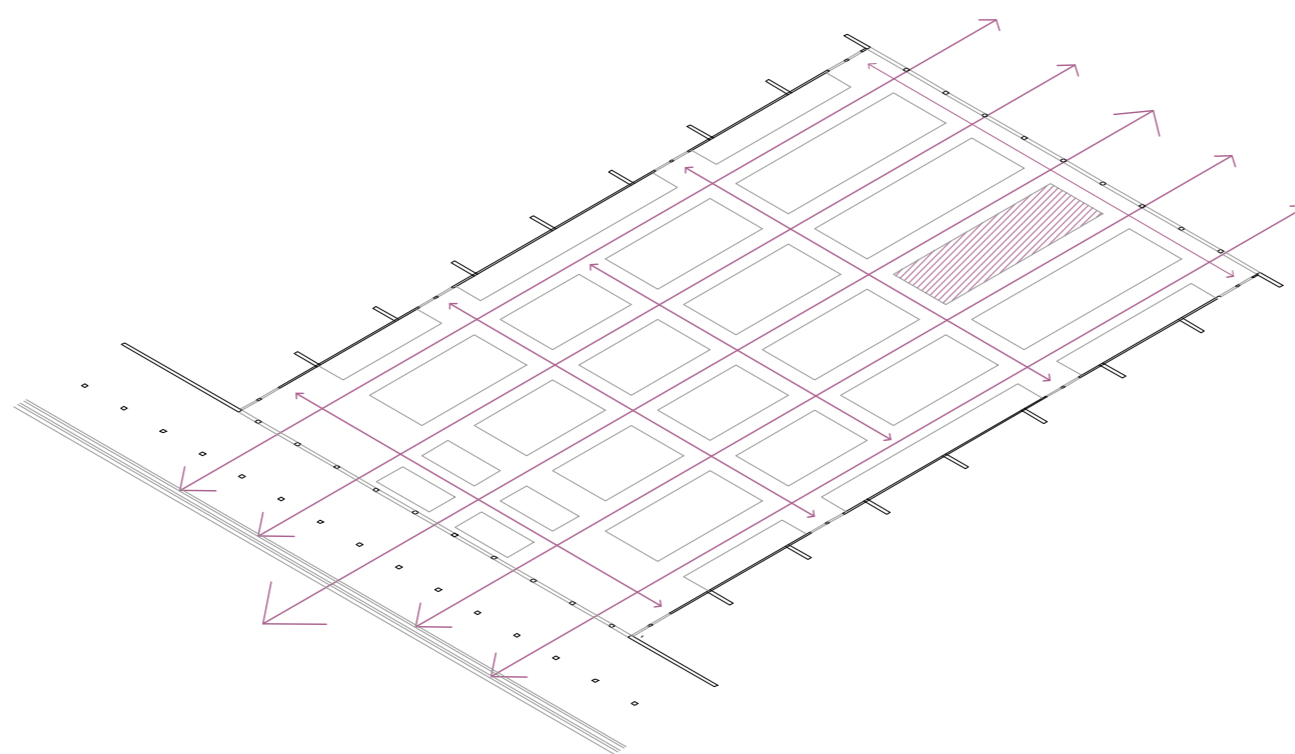

SCHEMA DEI FLUSSI INTERNI AL
PADIGLIONE ESPOSITIVO

Afflusso elevato
 Afflusso alto
 Afflusso medio

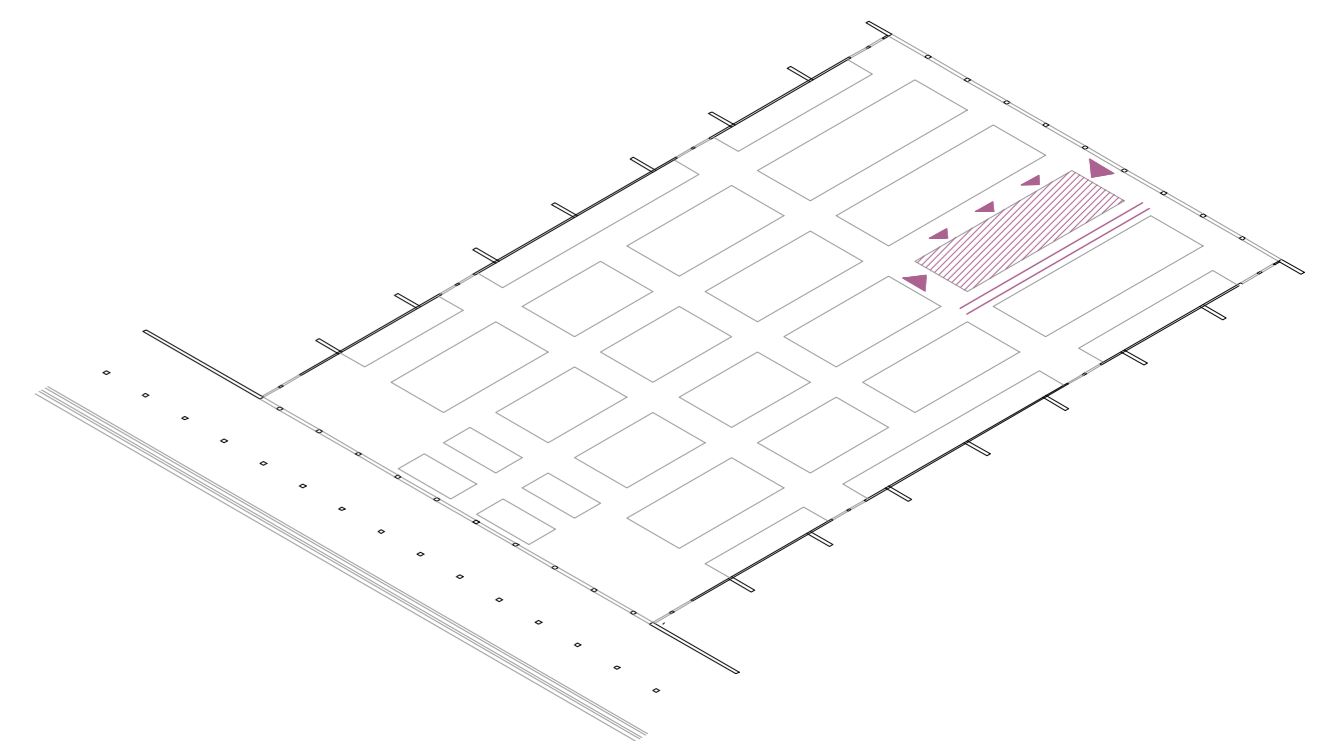

PRINCIPALI ACCESSI AL
PADIGLIONE DI PROGETTO

Accessi Principali
 Accessi secondari
 Fascia ad alta visibilità