

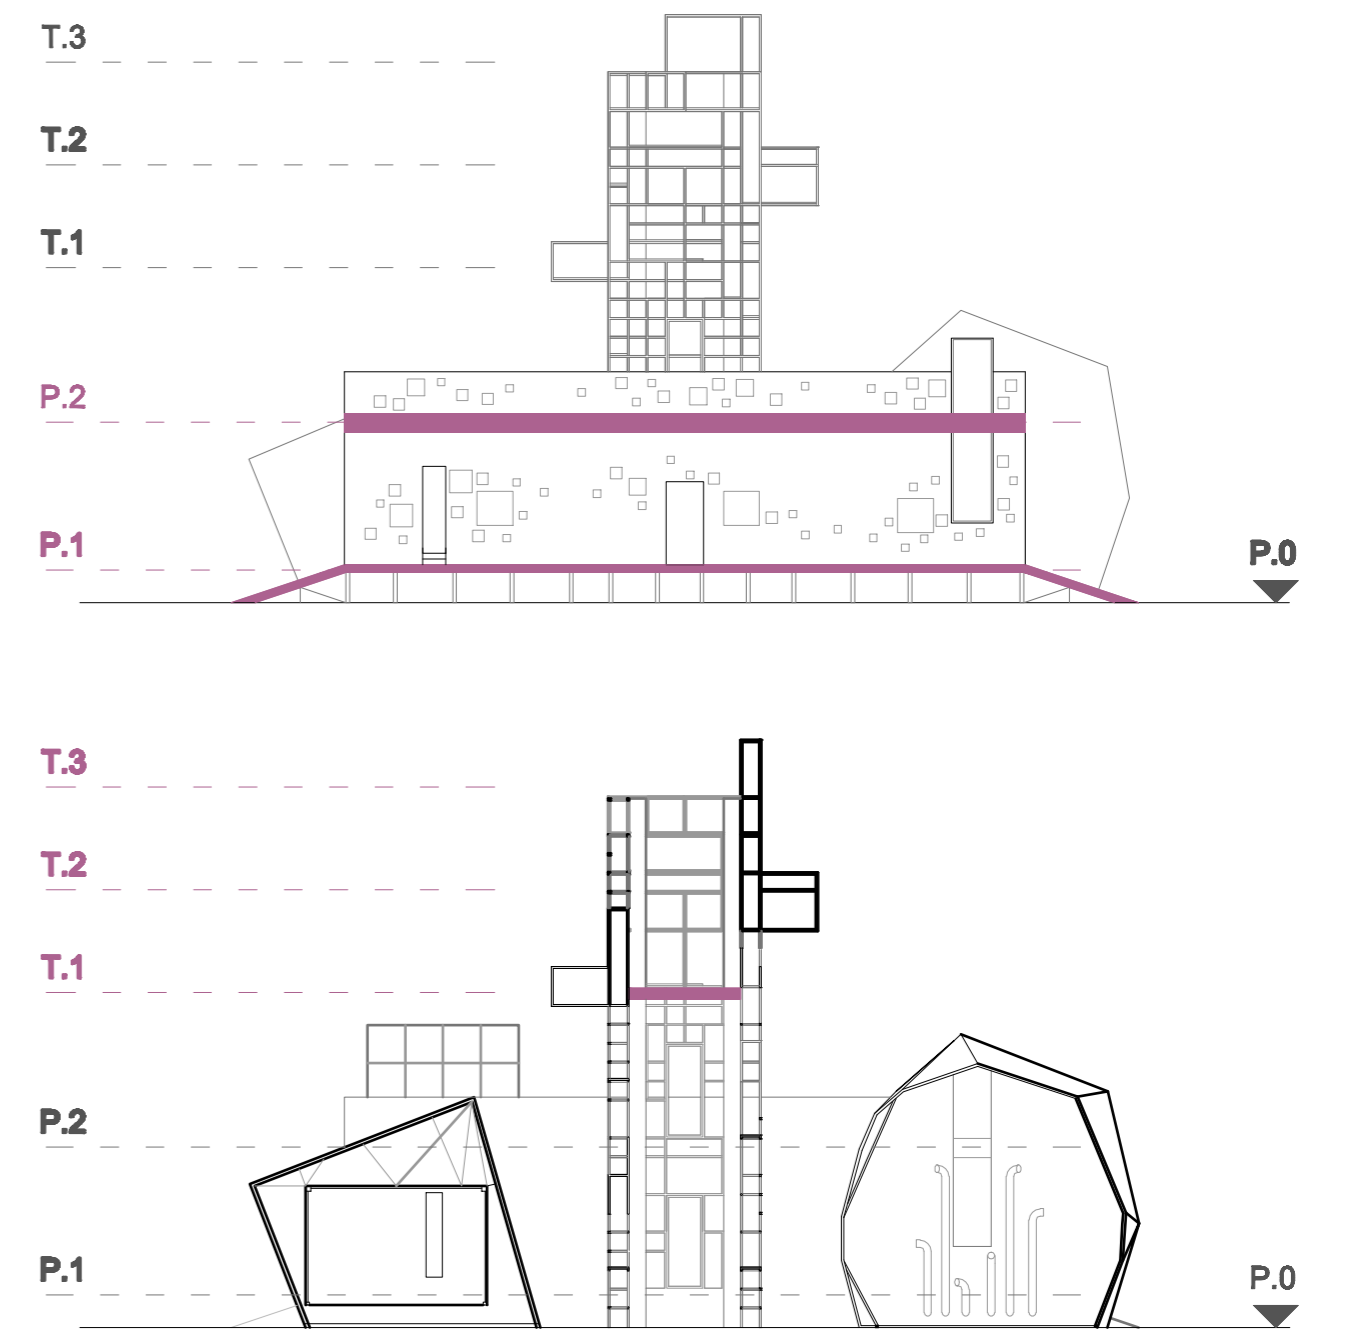
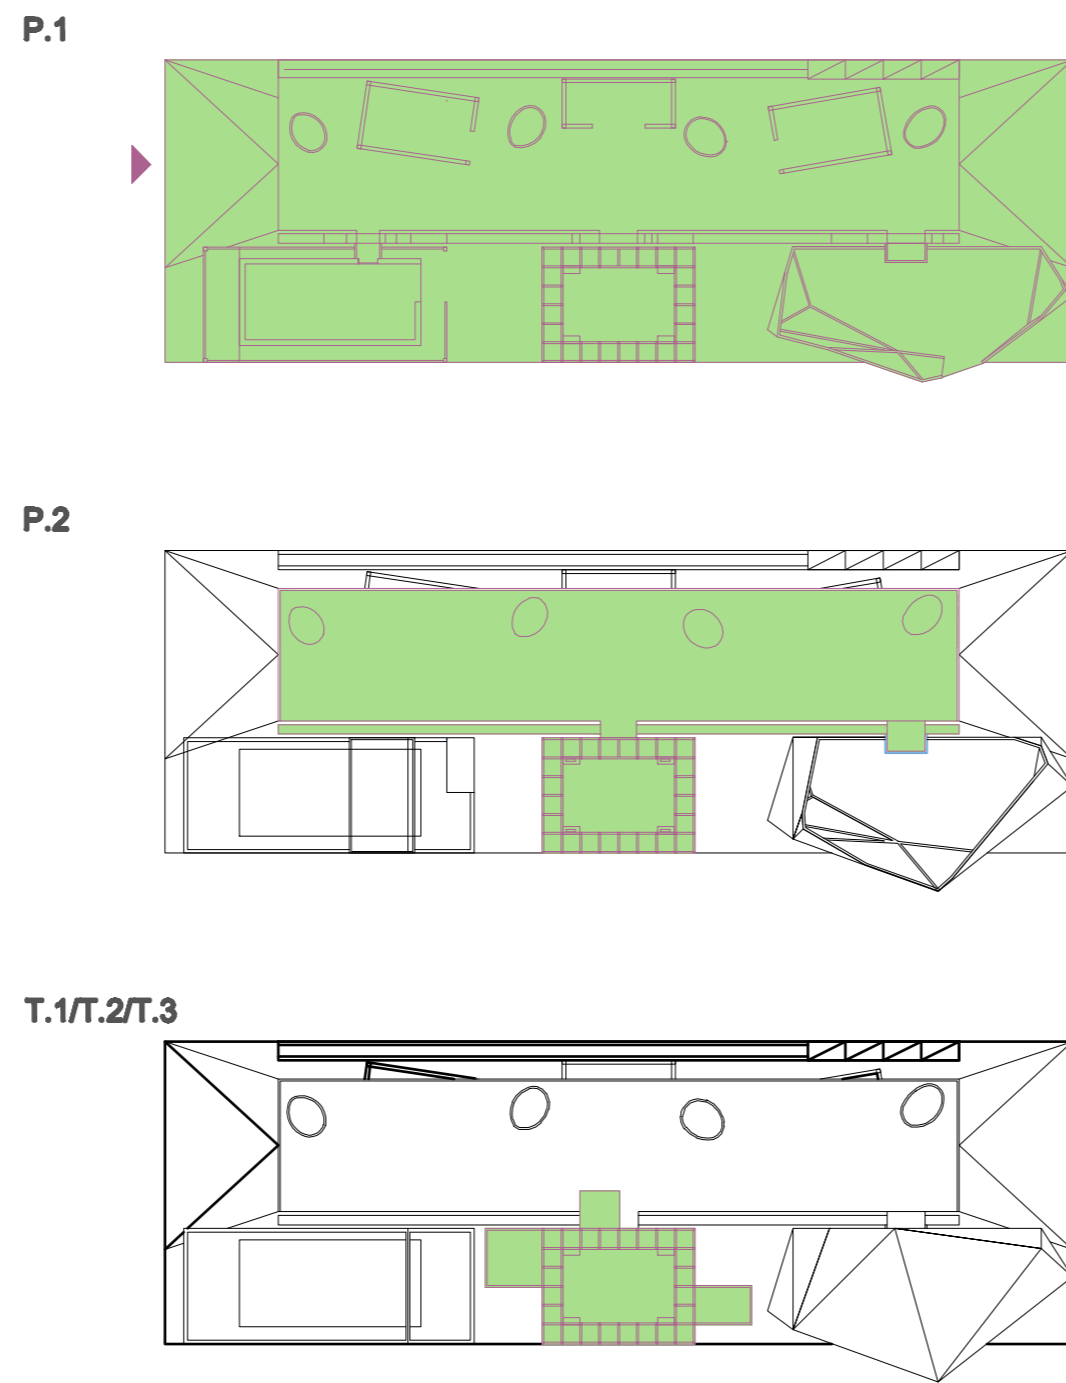



PIANTA DELLE COPERTURE
E PIANTE PIANO TERRA
scala 1:500

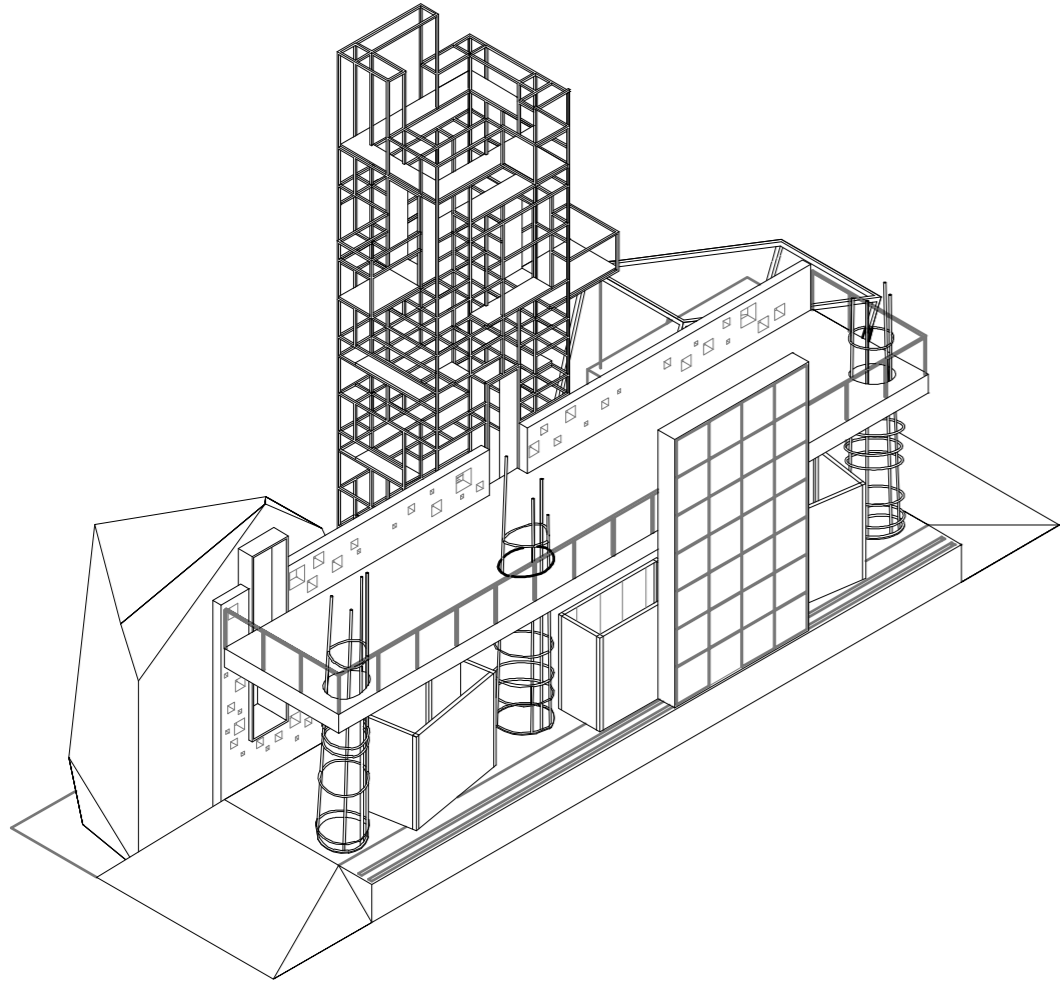

SCHEMI PERCORSI ESPERENZIALI

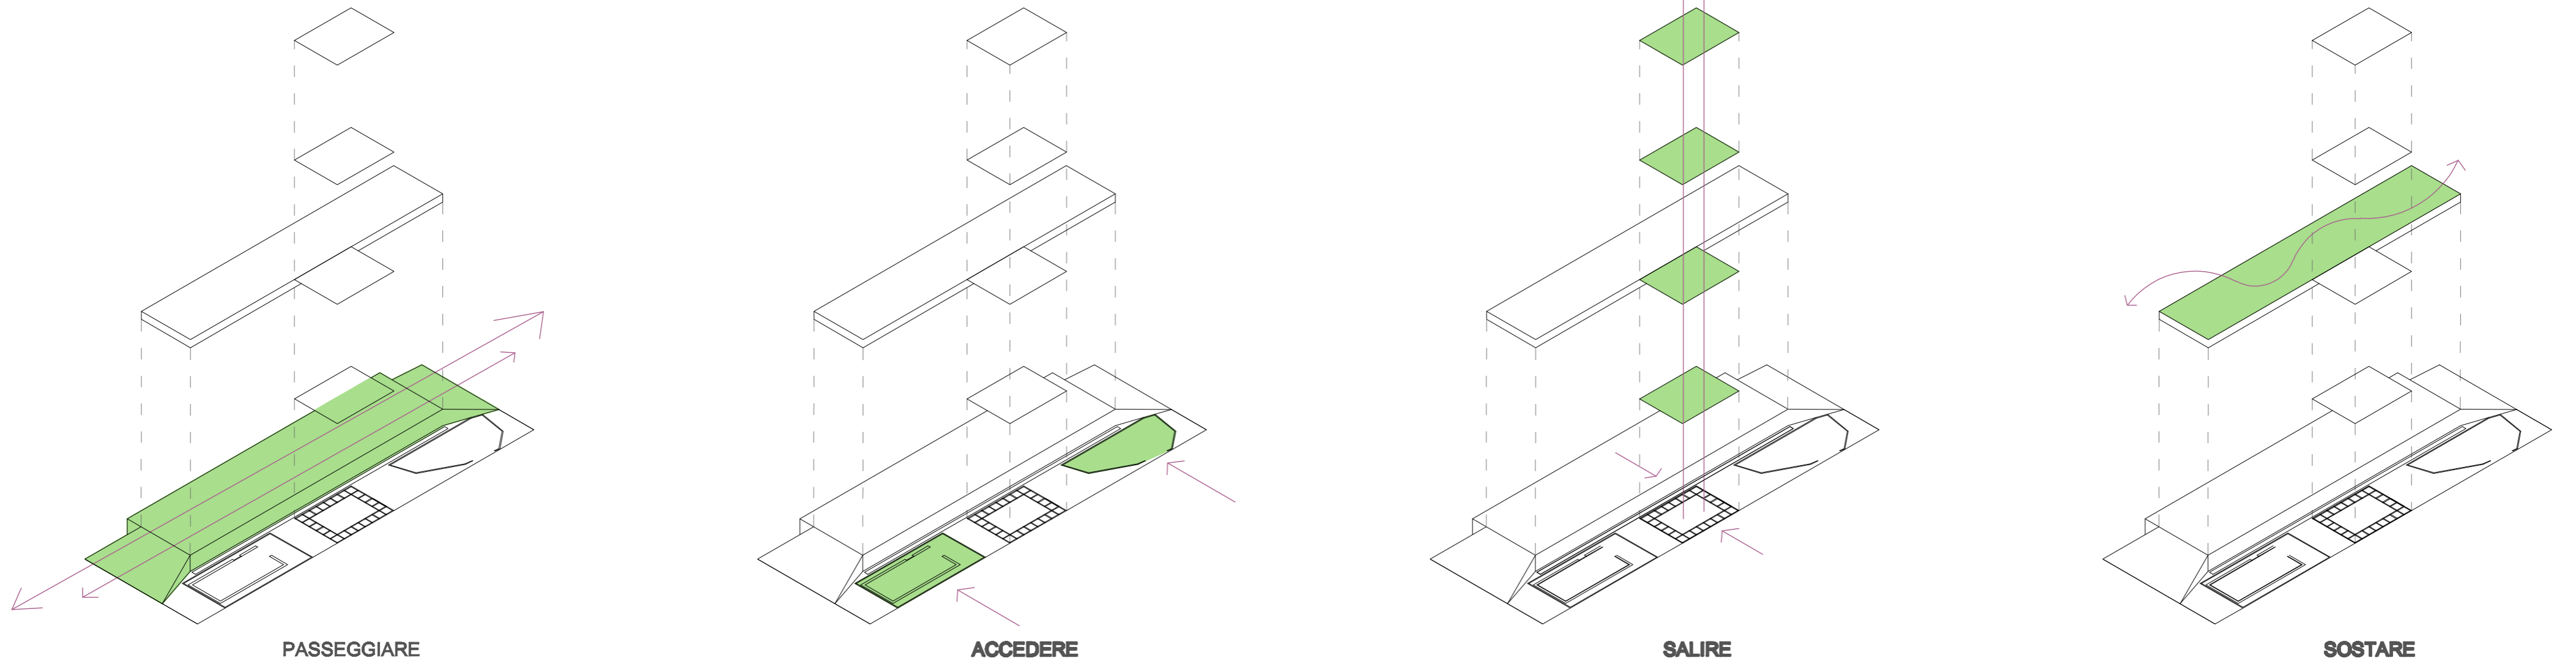


MAPPA CONTENUTI
scala 1:100

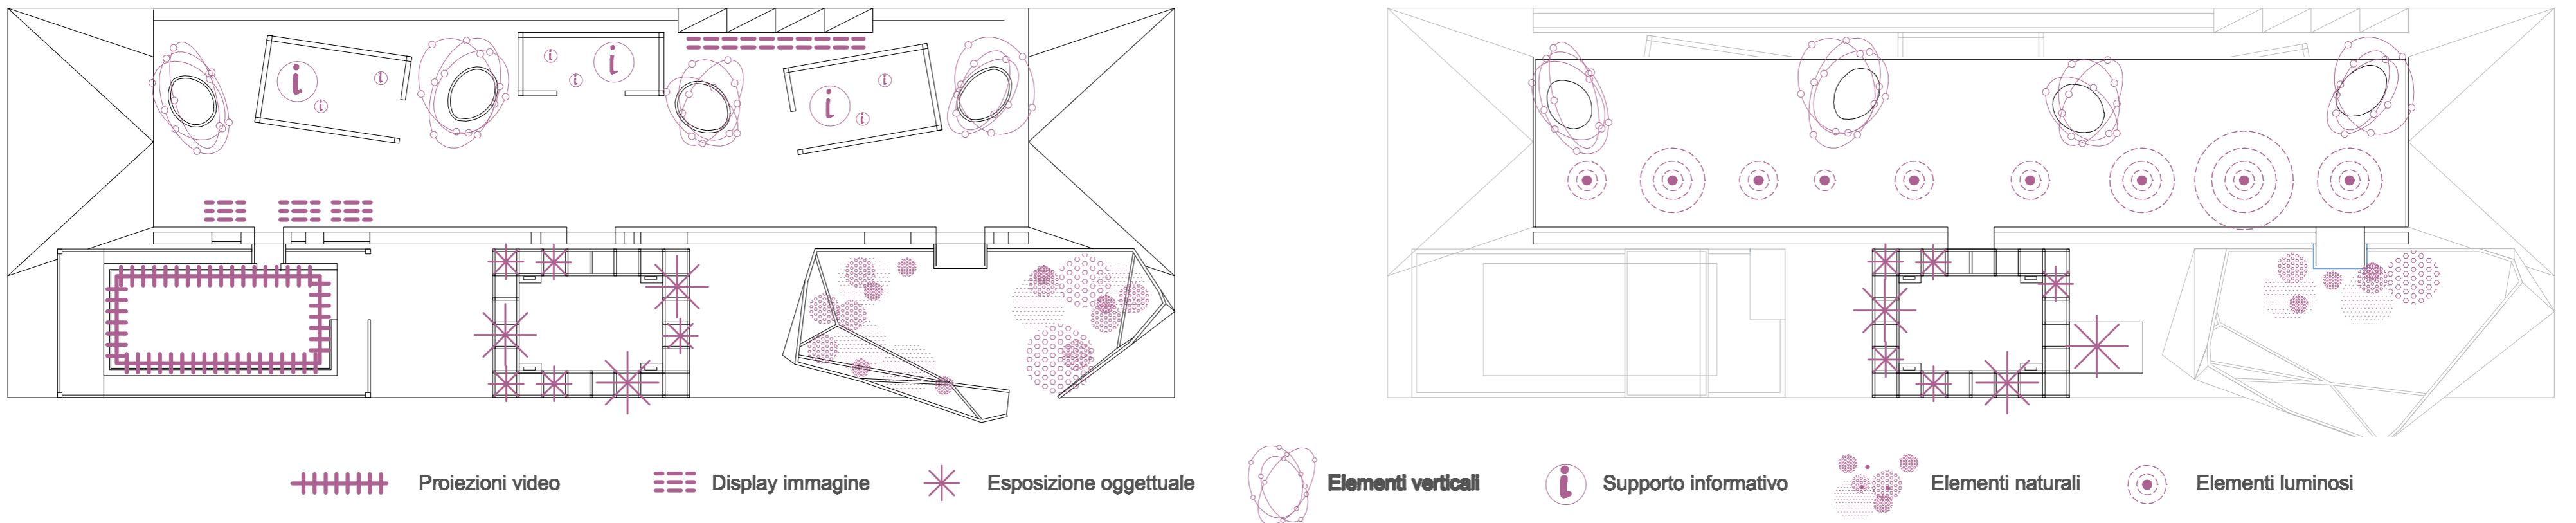

- Proiezioni video
- Display immagine
- Esposizione oggettuale
- Elementi verticali
- Supporto informativo
- Elementi naturali
- Elementi luminosi

MAPPA ESPERENZIALE
scala 1:100

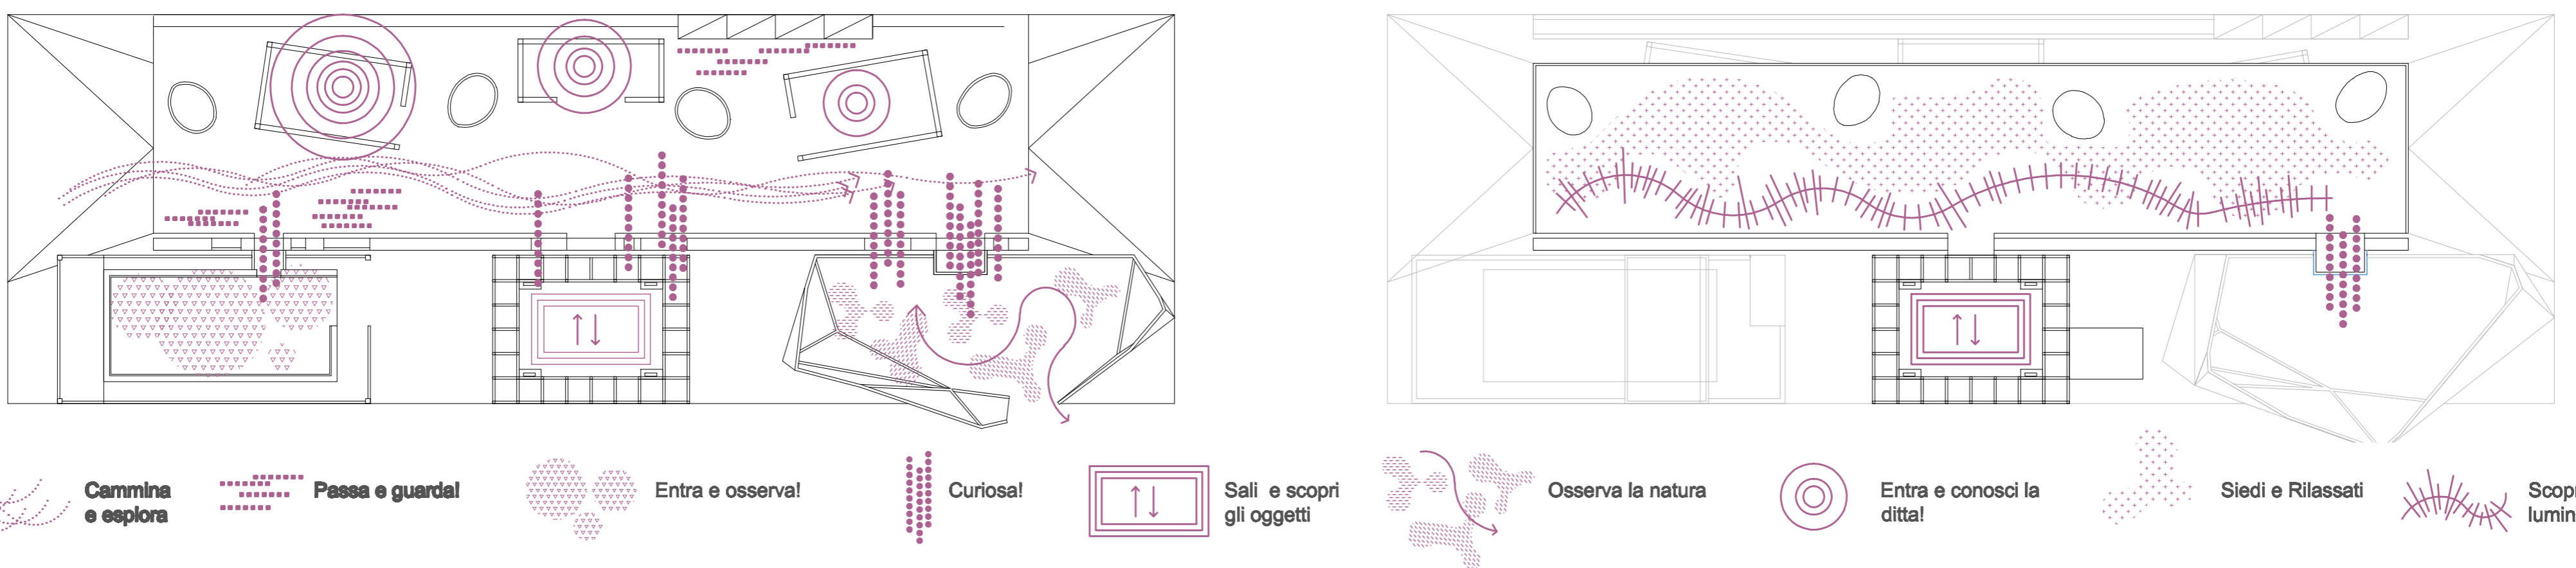

- Cammina e esplora
- Passa e guarda!
- Entra e osserva!
- Curioso!
- Sali e scopri gli oggetti!
- Osserva la natura!
- Entra e conosci la ditta!
- Siedi e Rilassati!
- Scopri il percorso luminoso!