



PROSPETTO 03 - scala 1-50

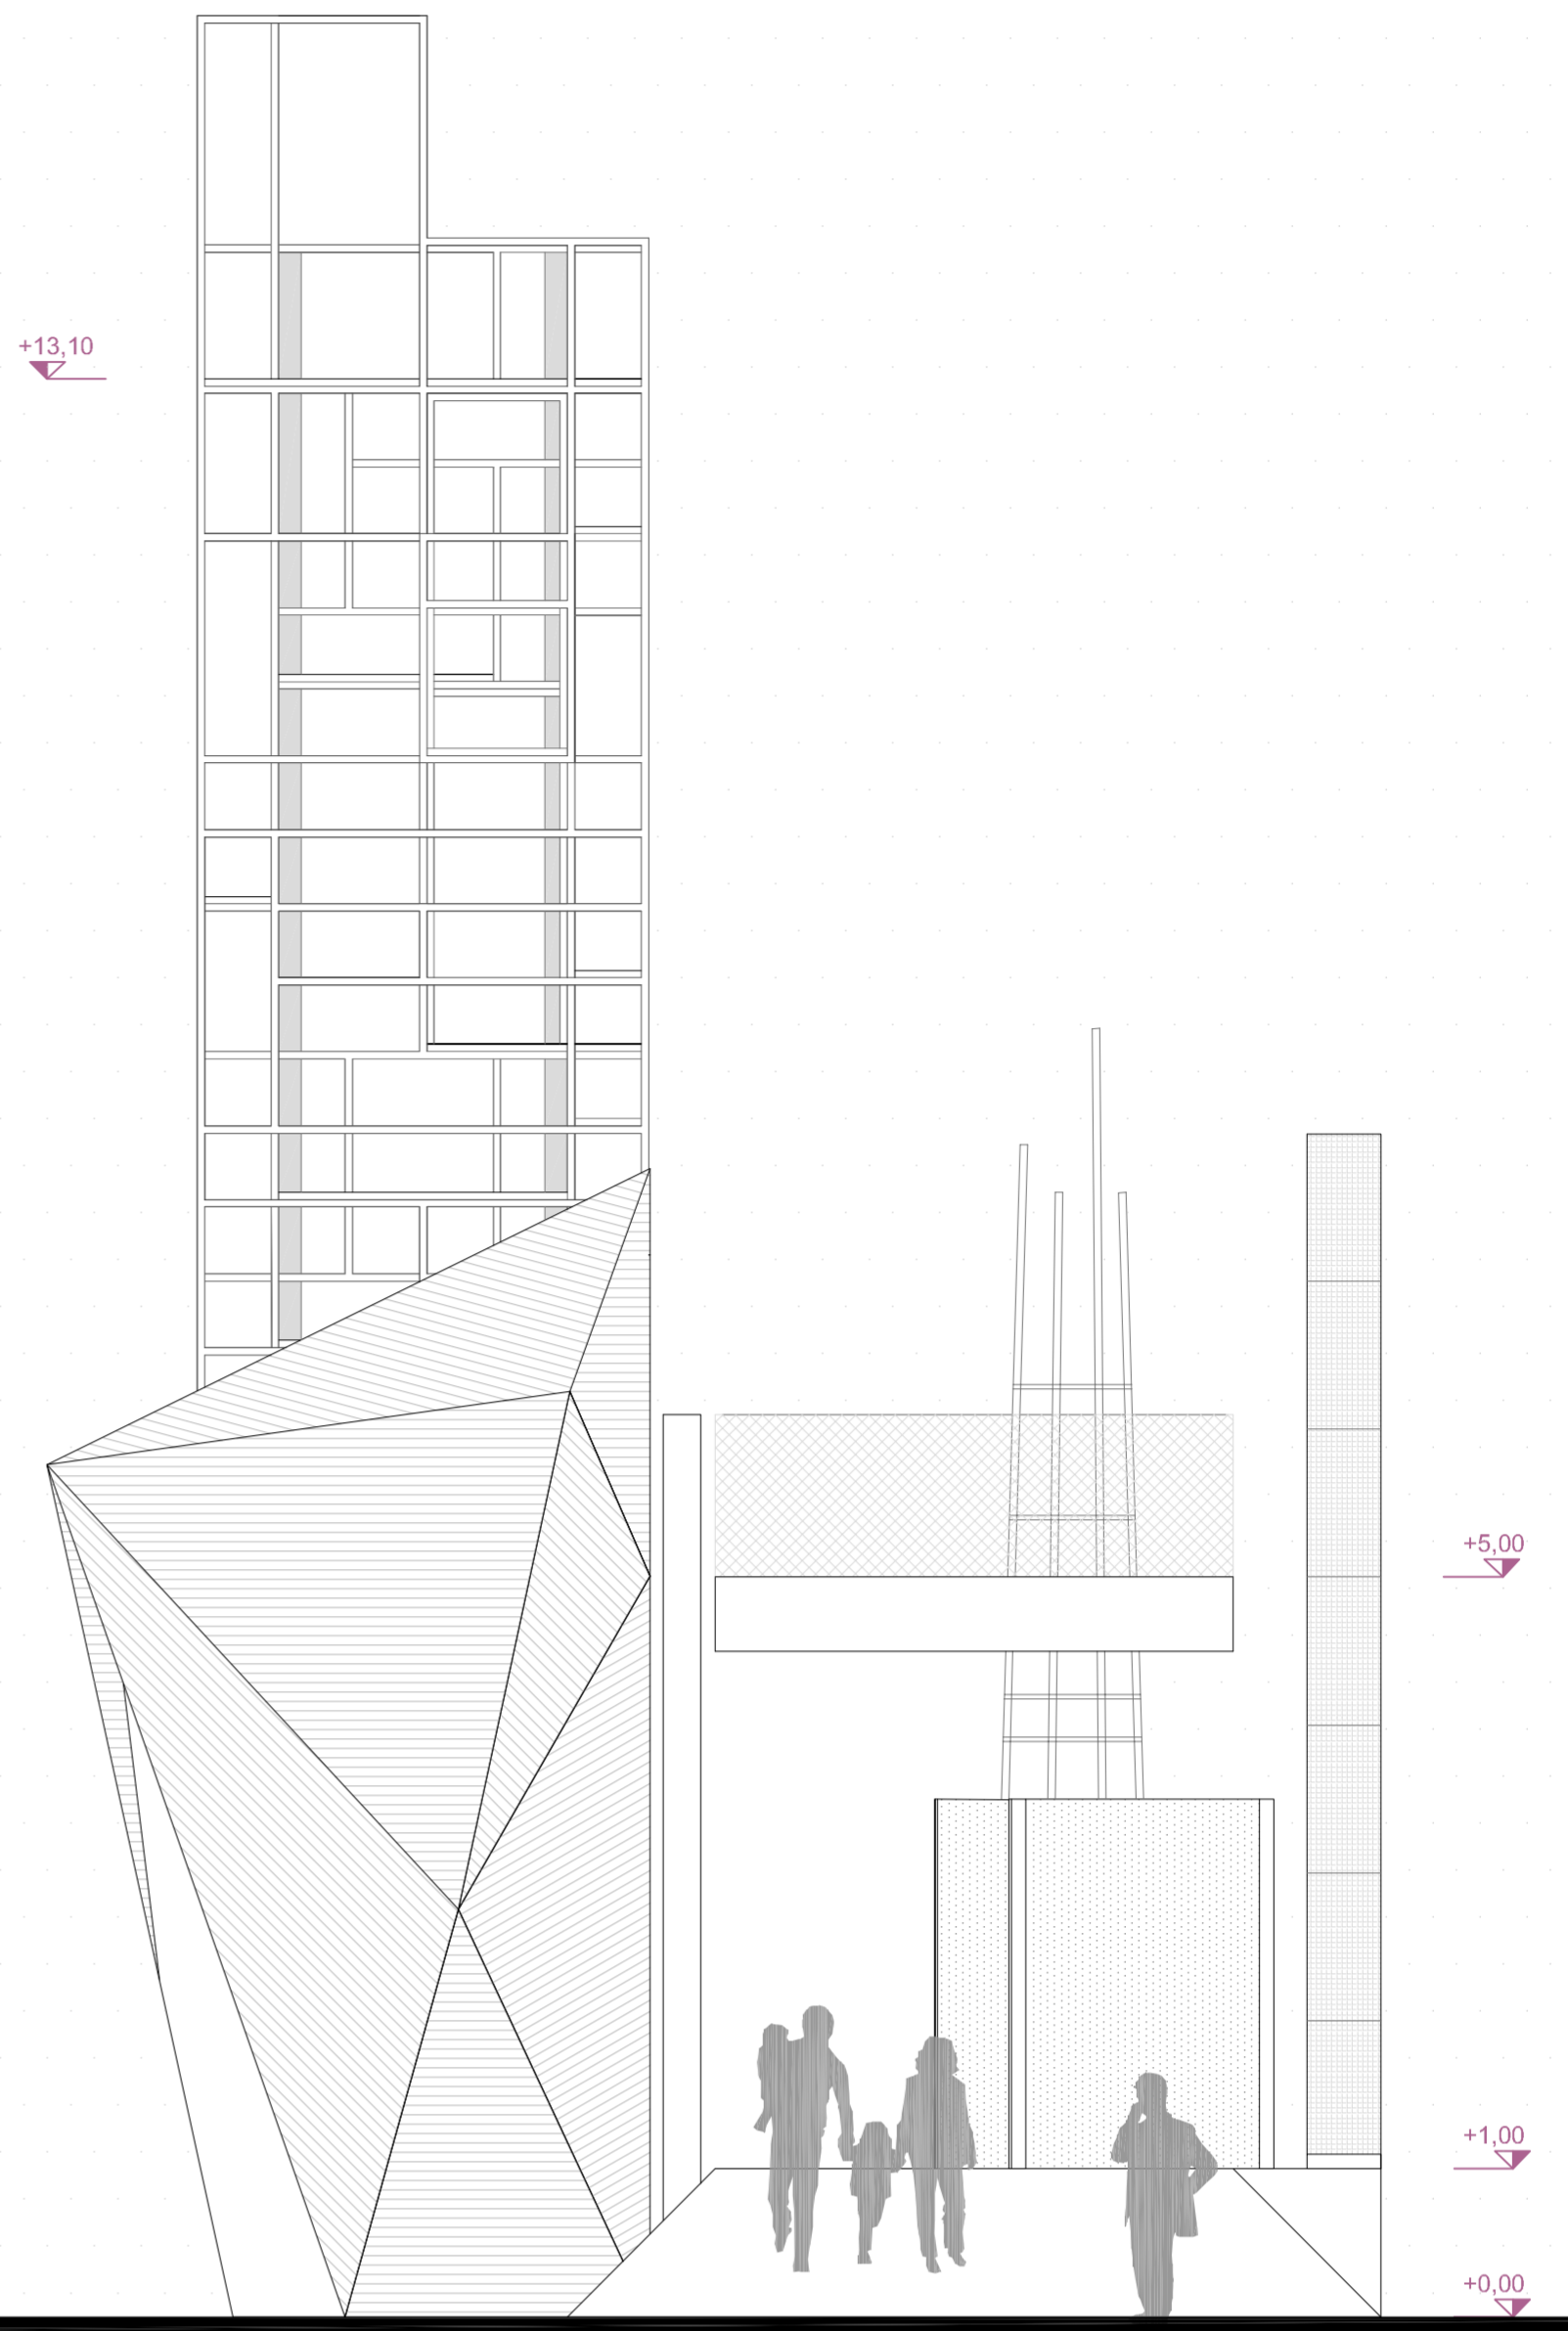

PROSPETTO 04 - scala 1-50

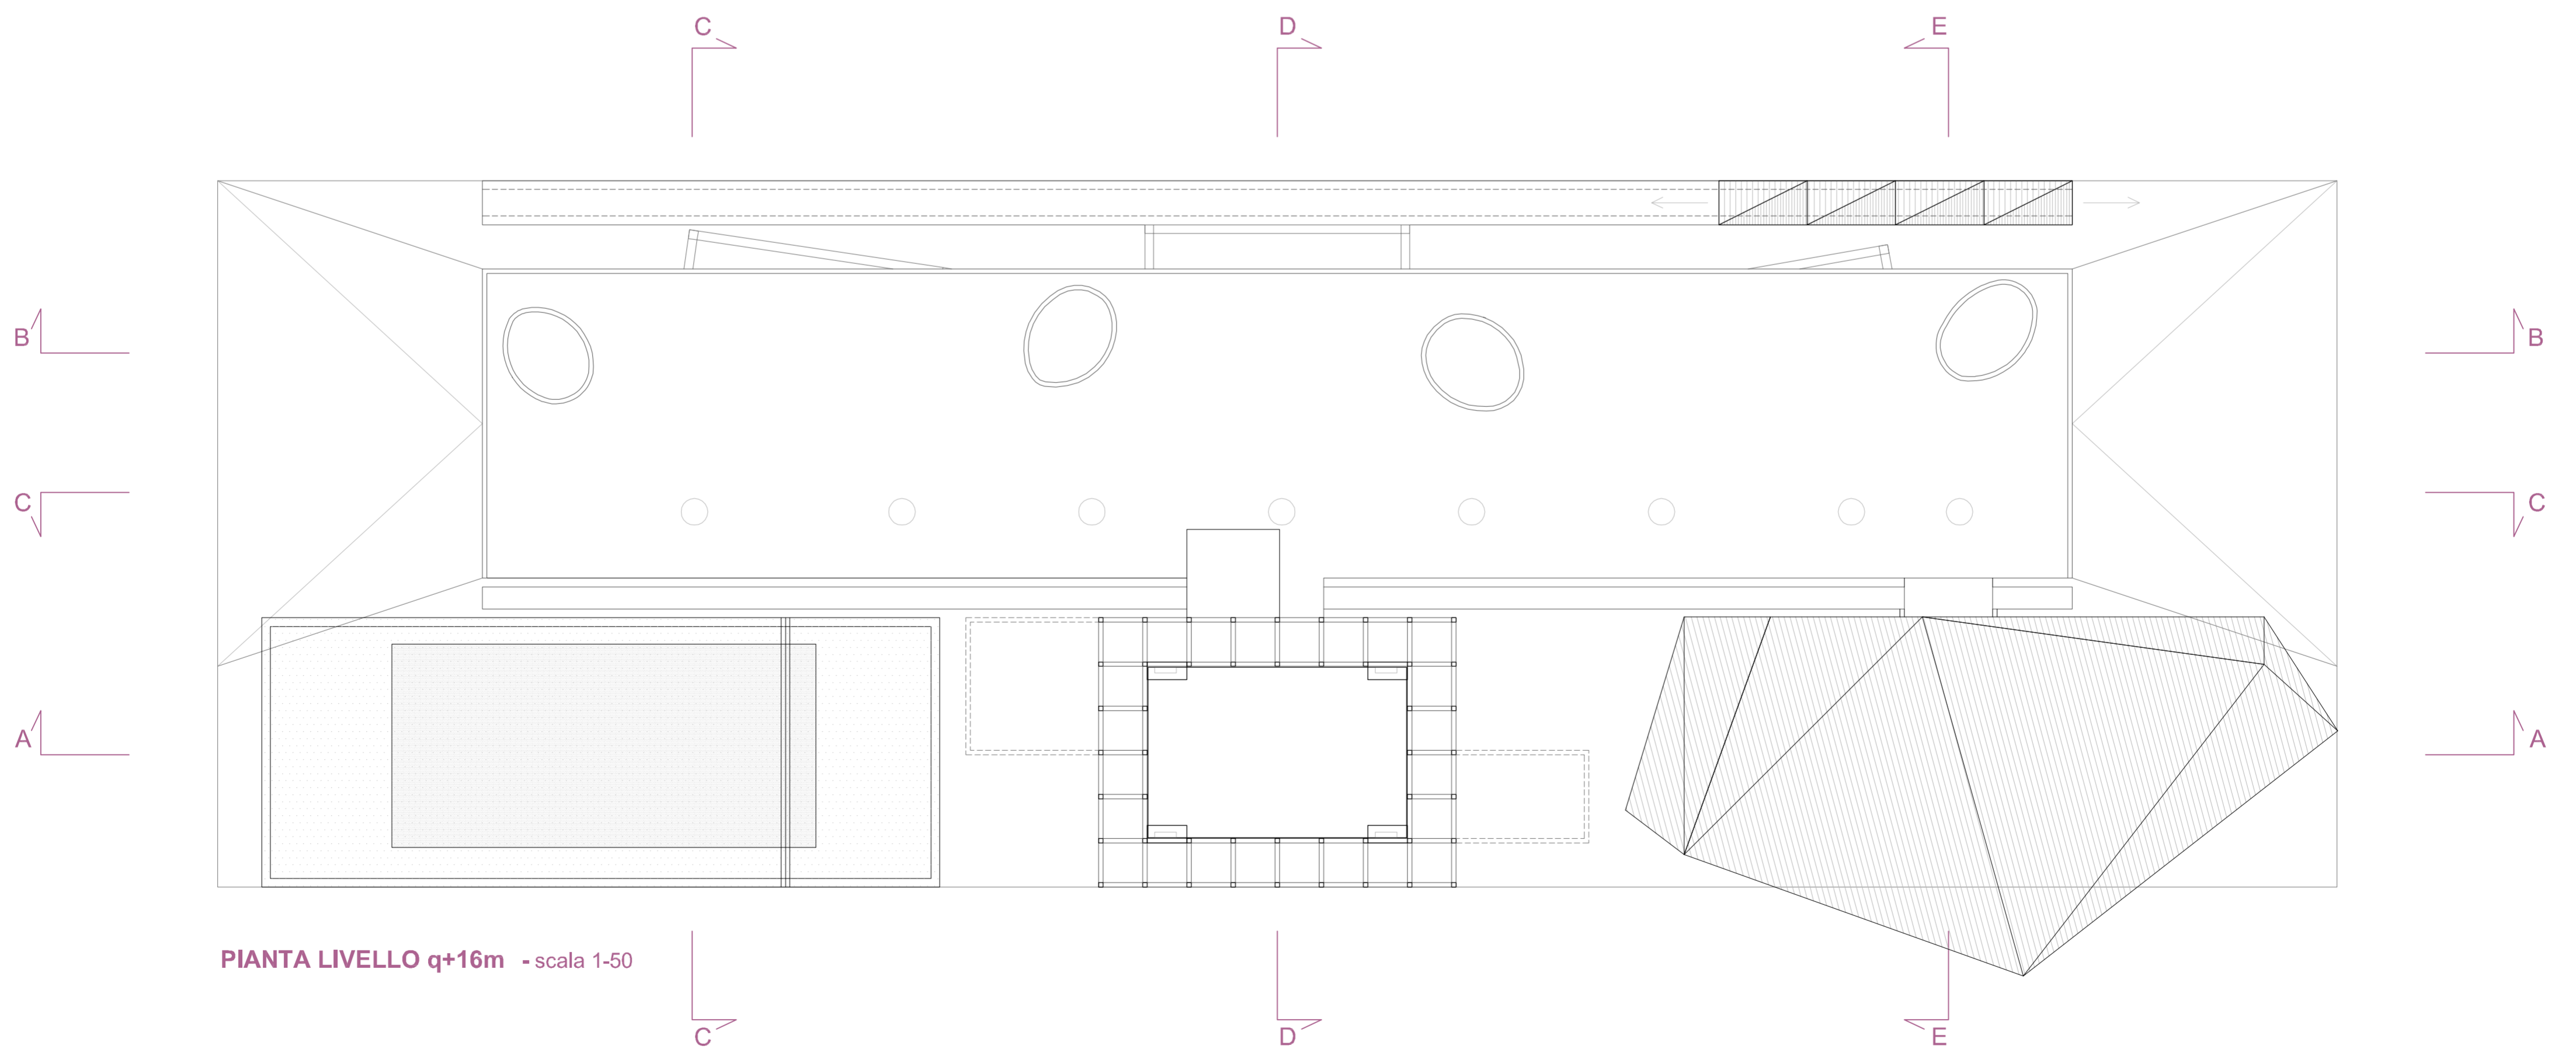

PIANTA LIVELLO q+16m - scala 1-50