





IL CINEMA SENTIRE

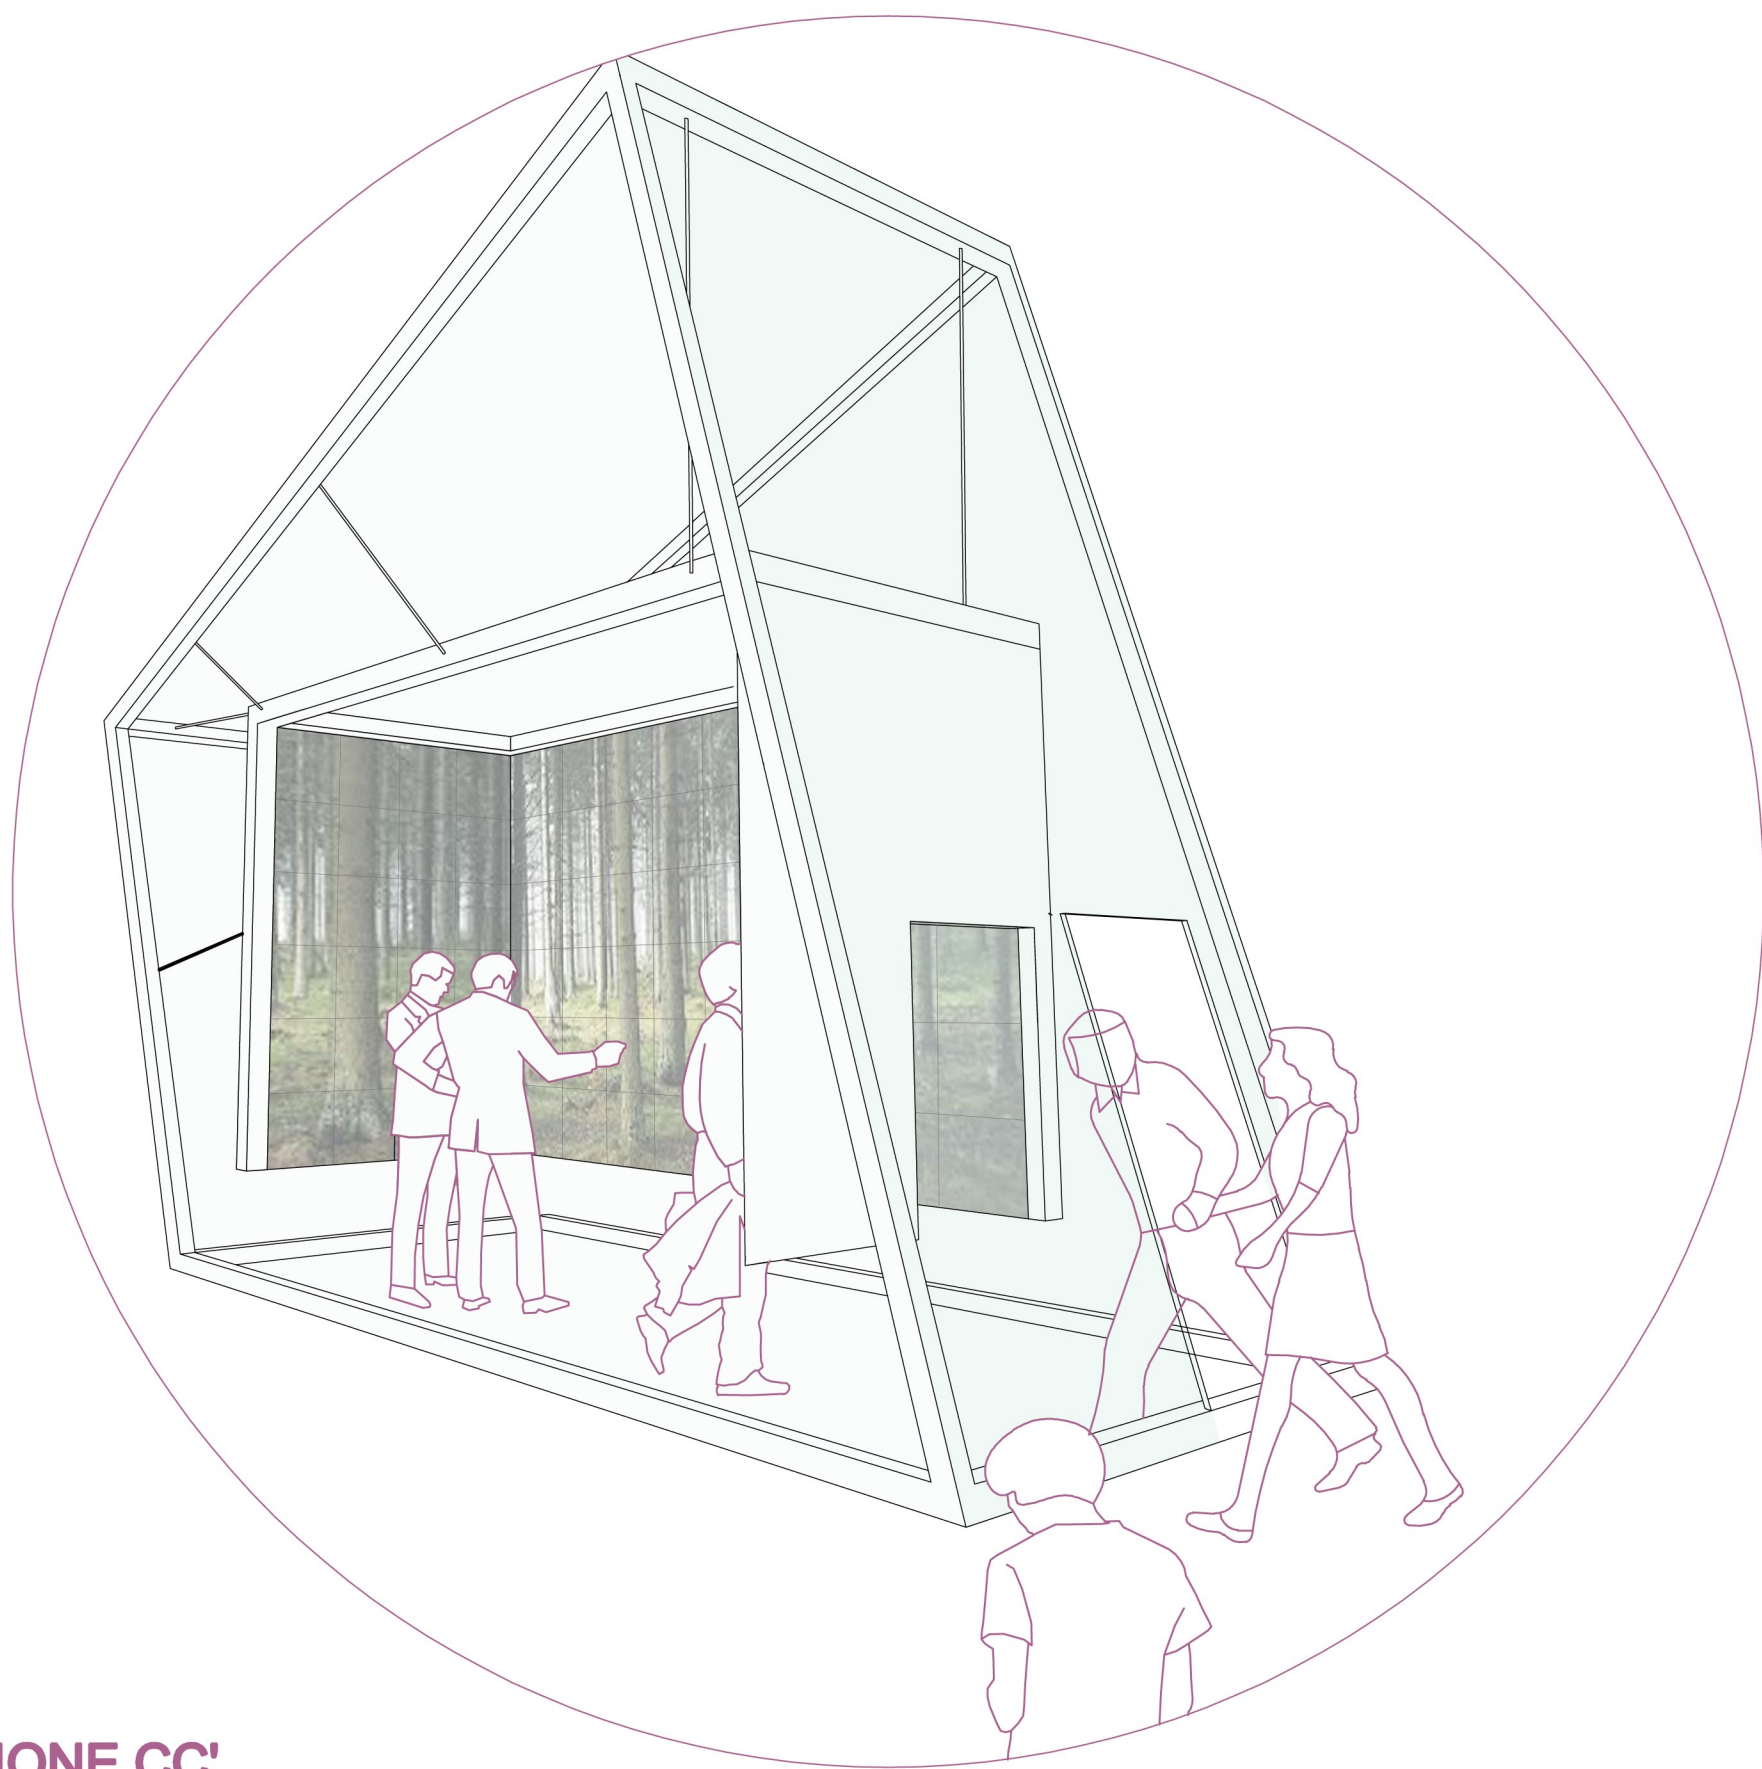


SPACCATO ASSONOMETRICO scala 1: 50

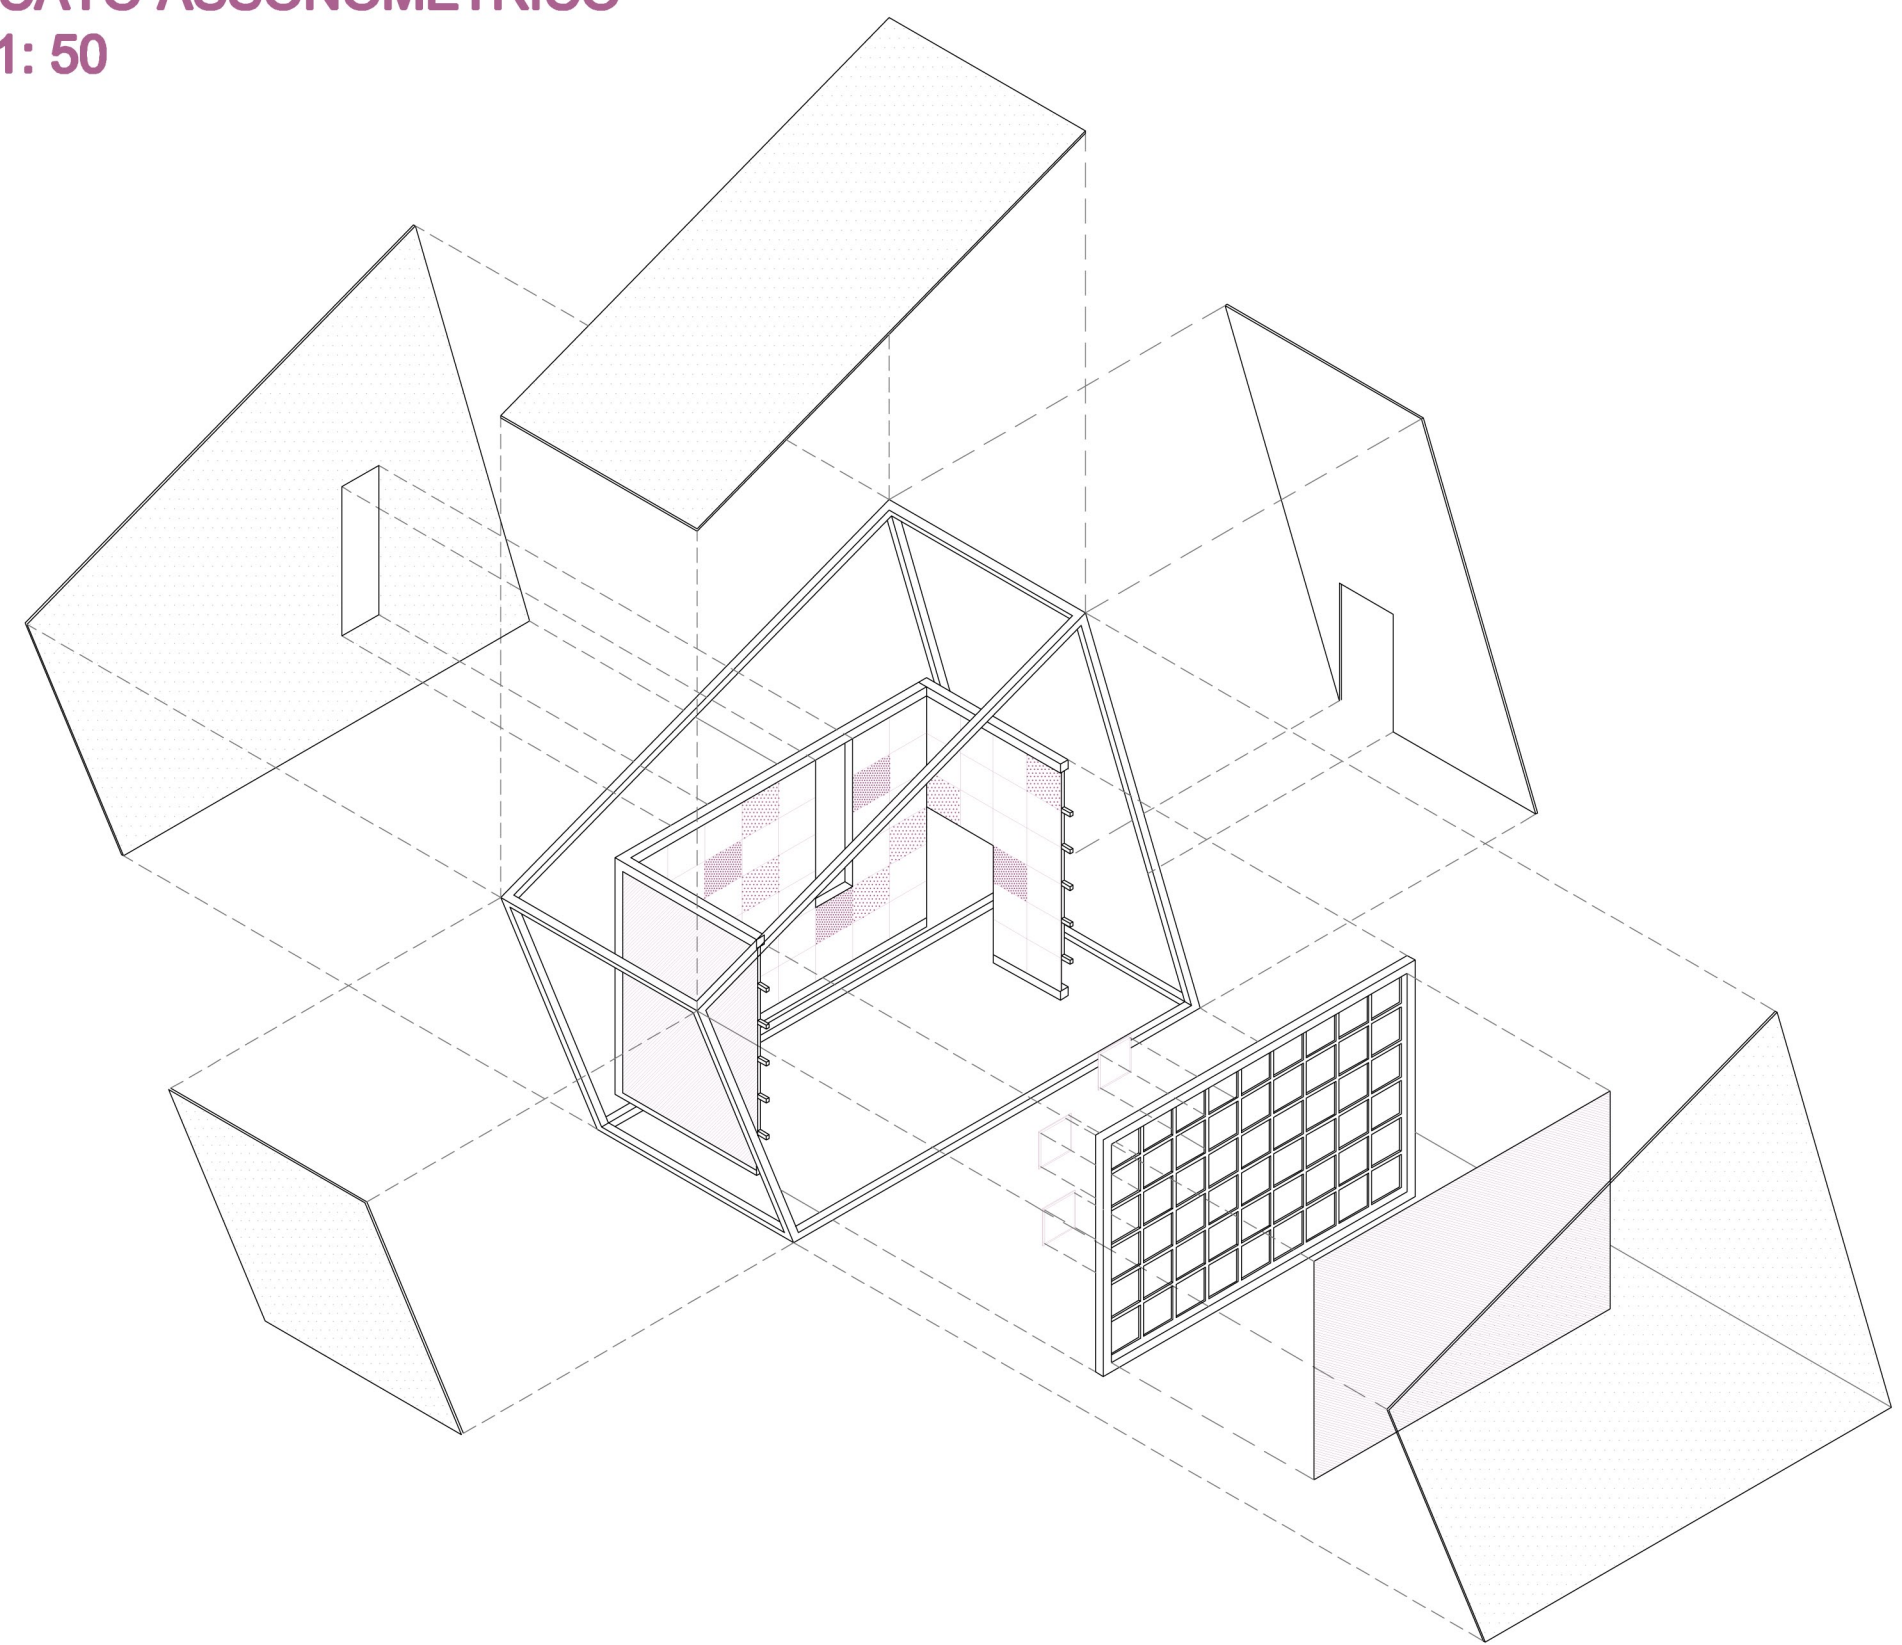


SEZIONE CC' scala 1: 50

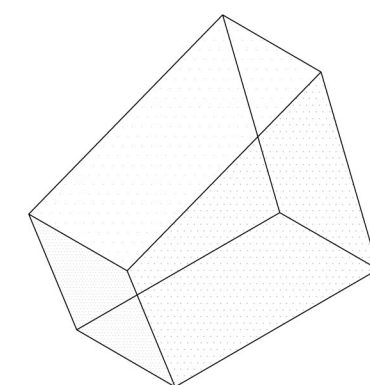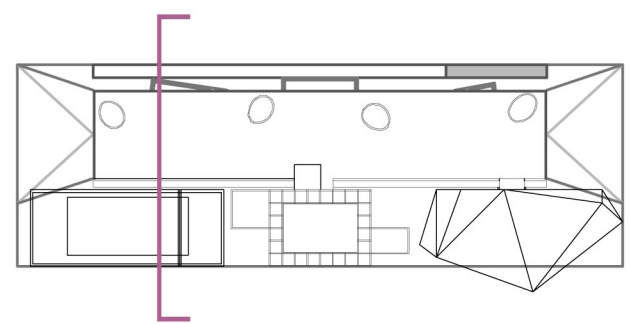


lastre esterne in vetro

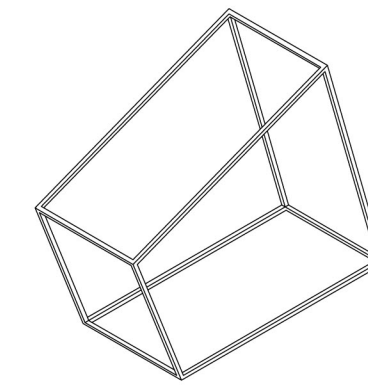

struttura esterna
in tubolari di acciaio 5x5

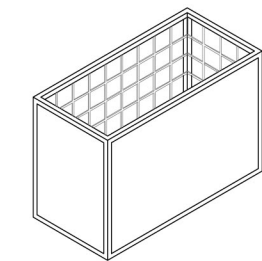


struttura interna di supporto ai
monitor in acciaio

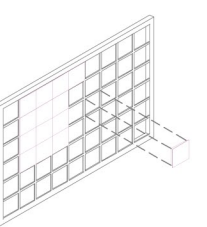


display LCD
50X50cm


SCHEMI DI USO scala 1: 100

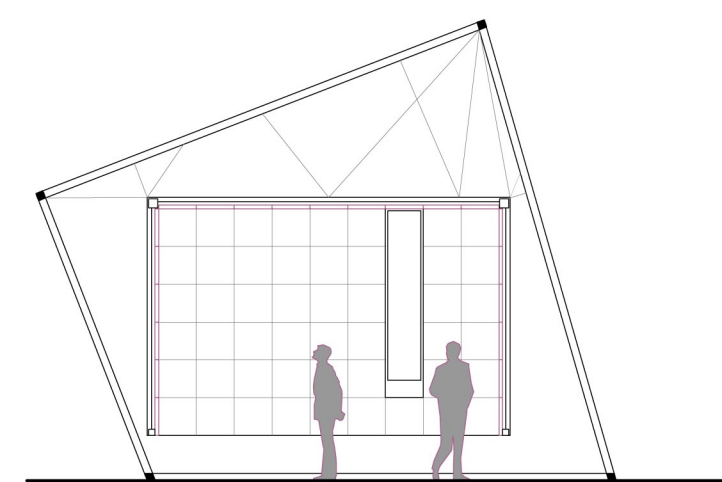


Mare

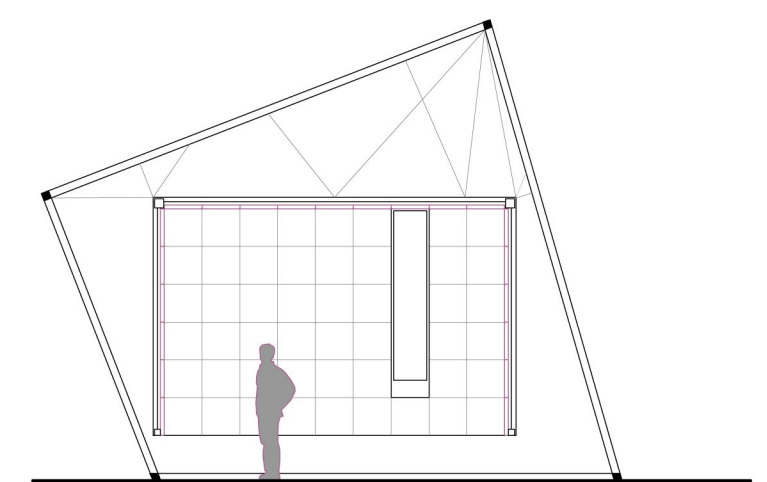


Temporale

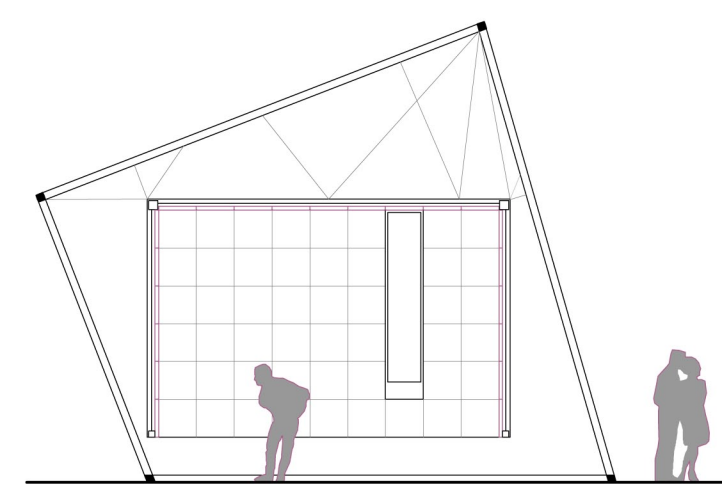


Vento

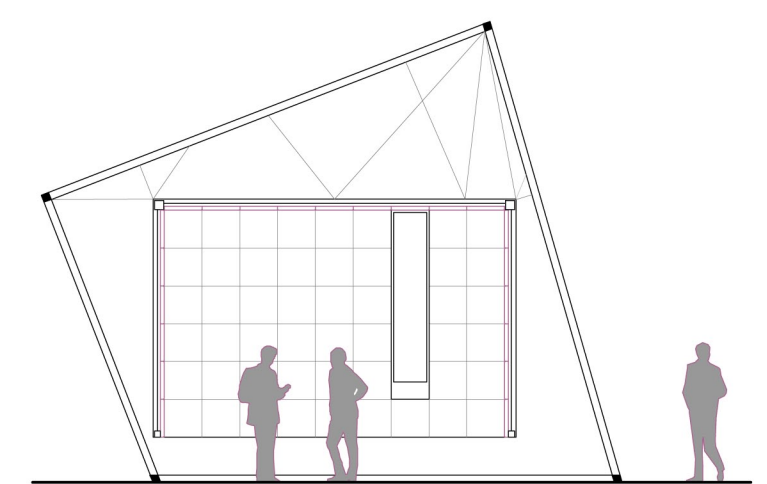

Fronde alberi

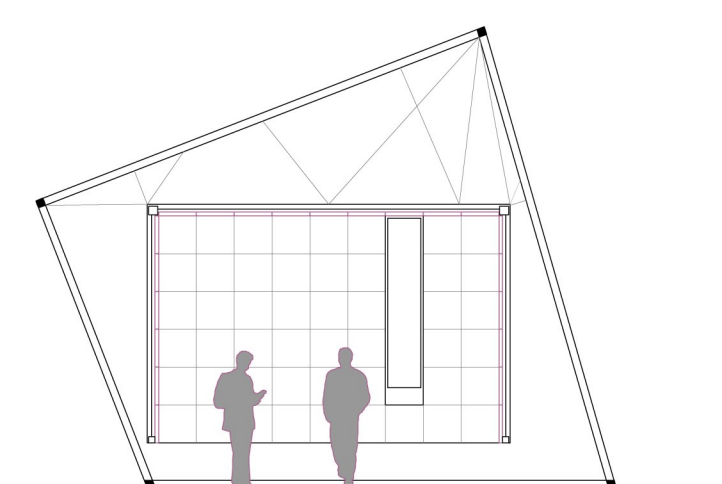

Traffico

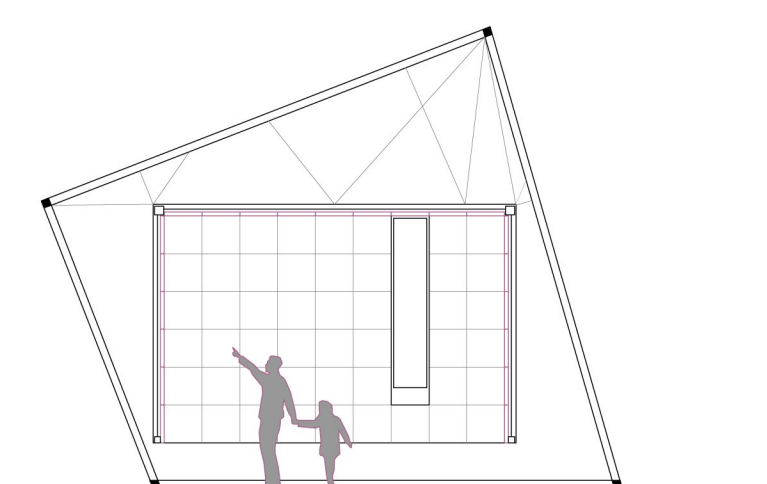

Vociare

