

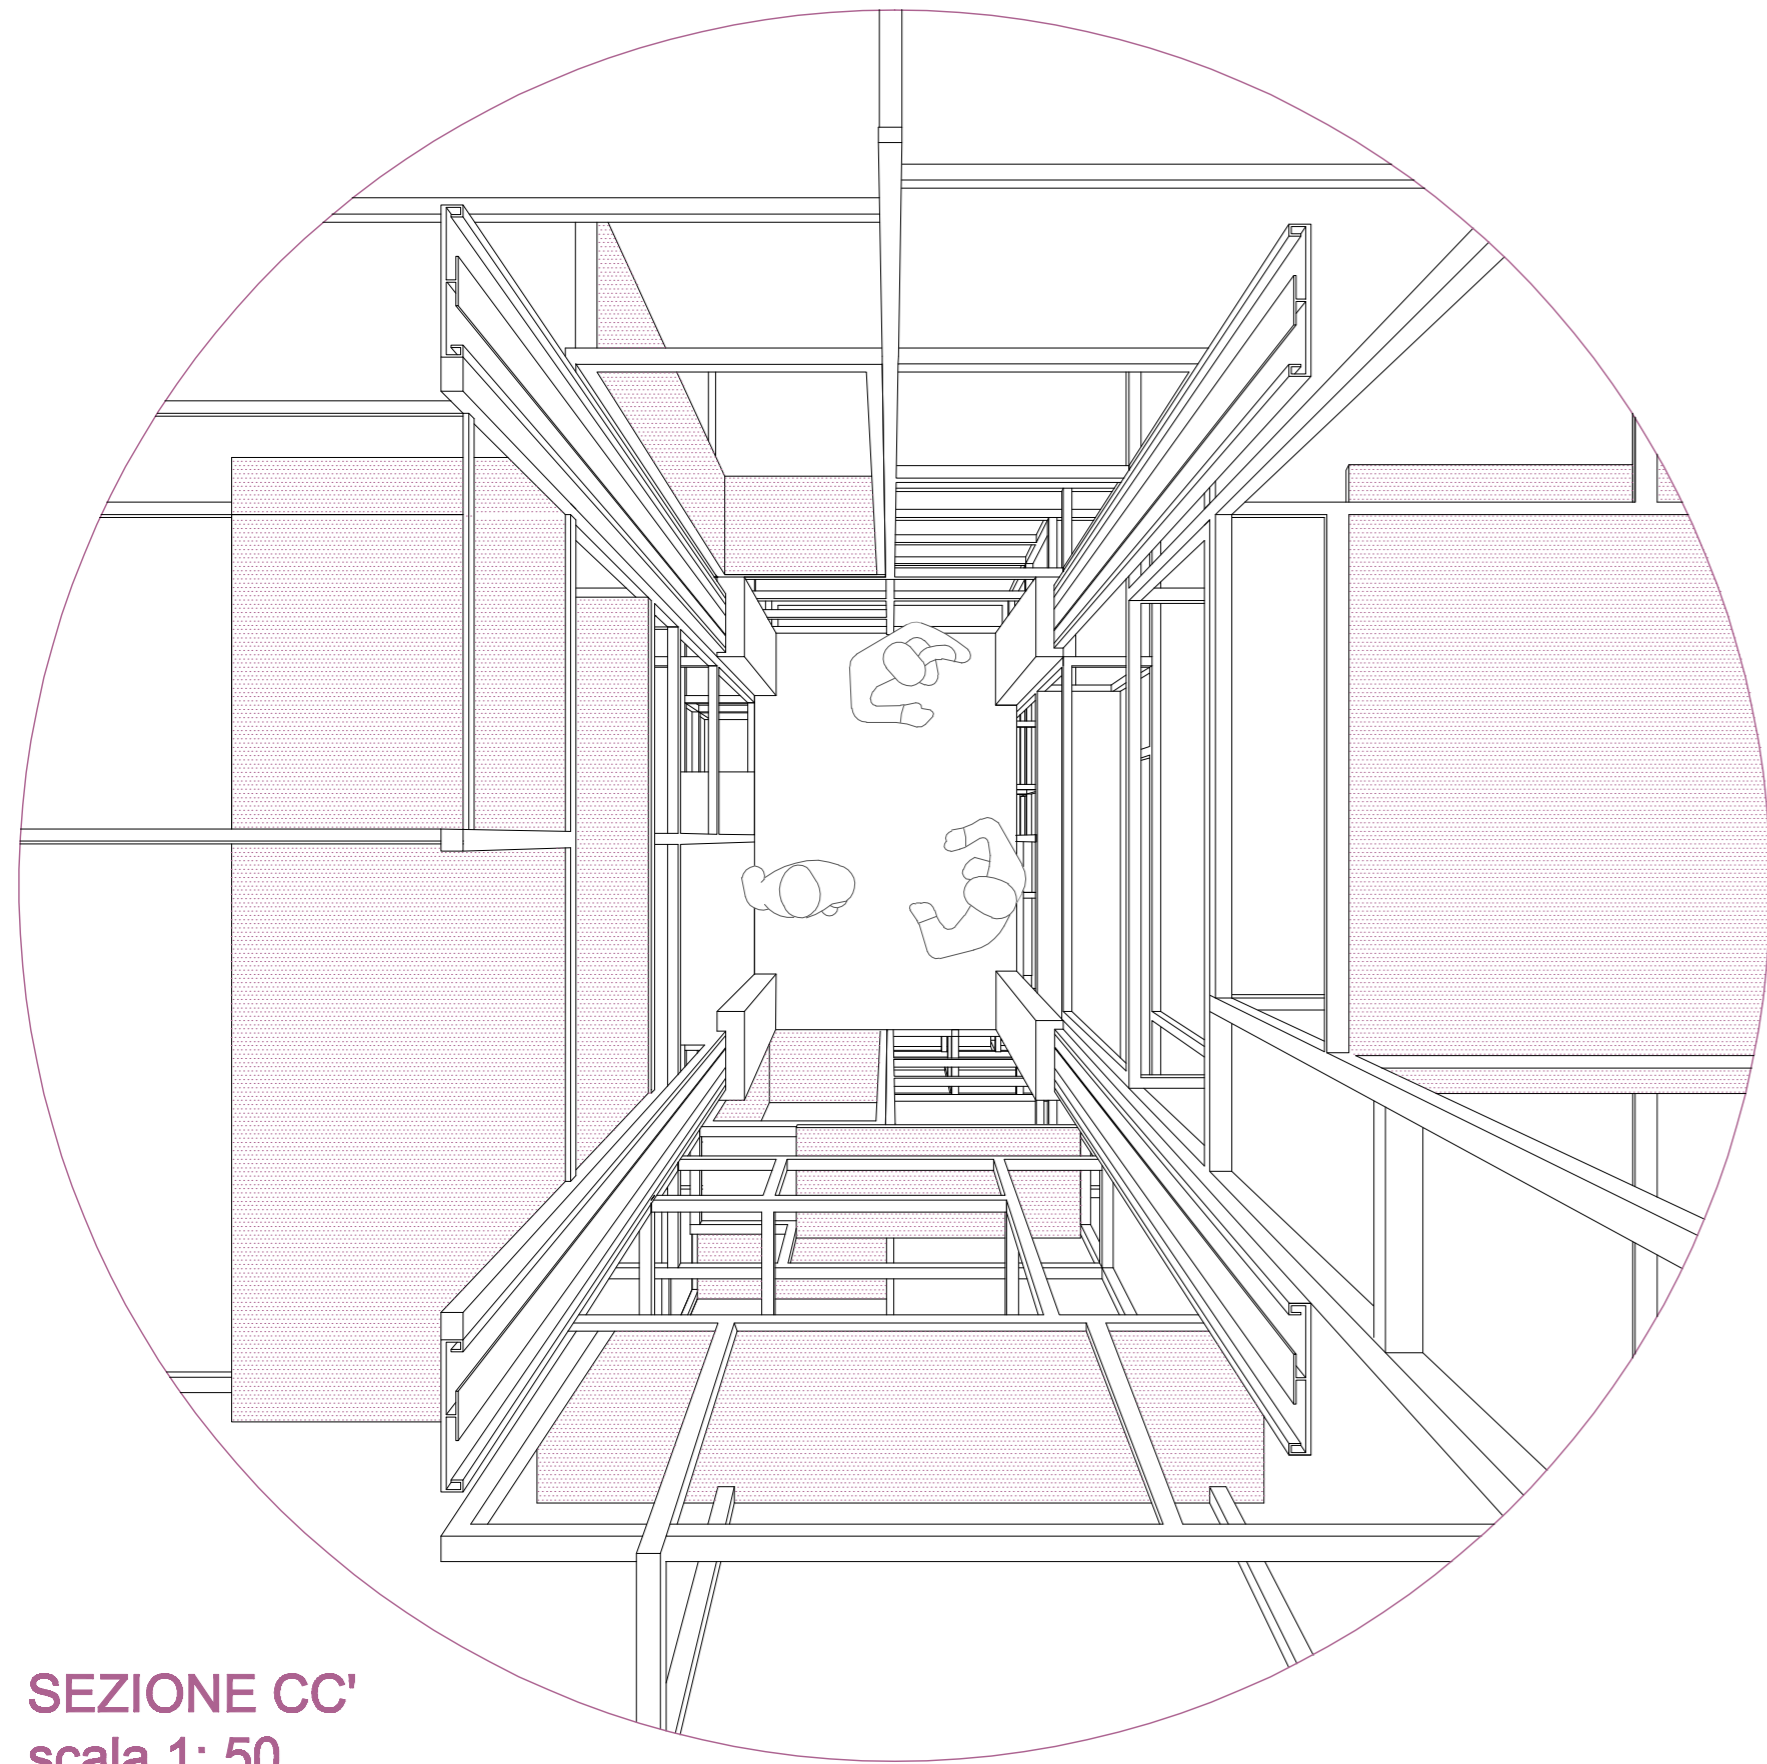


**LA TORRE TOCCARE**



**SPACCATO ASSONOMETRICO**  
scala 1: 50

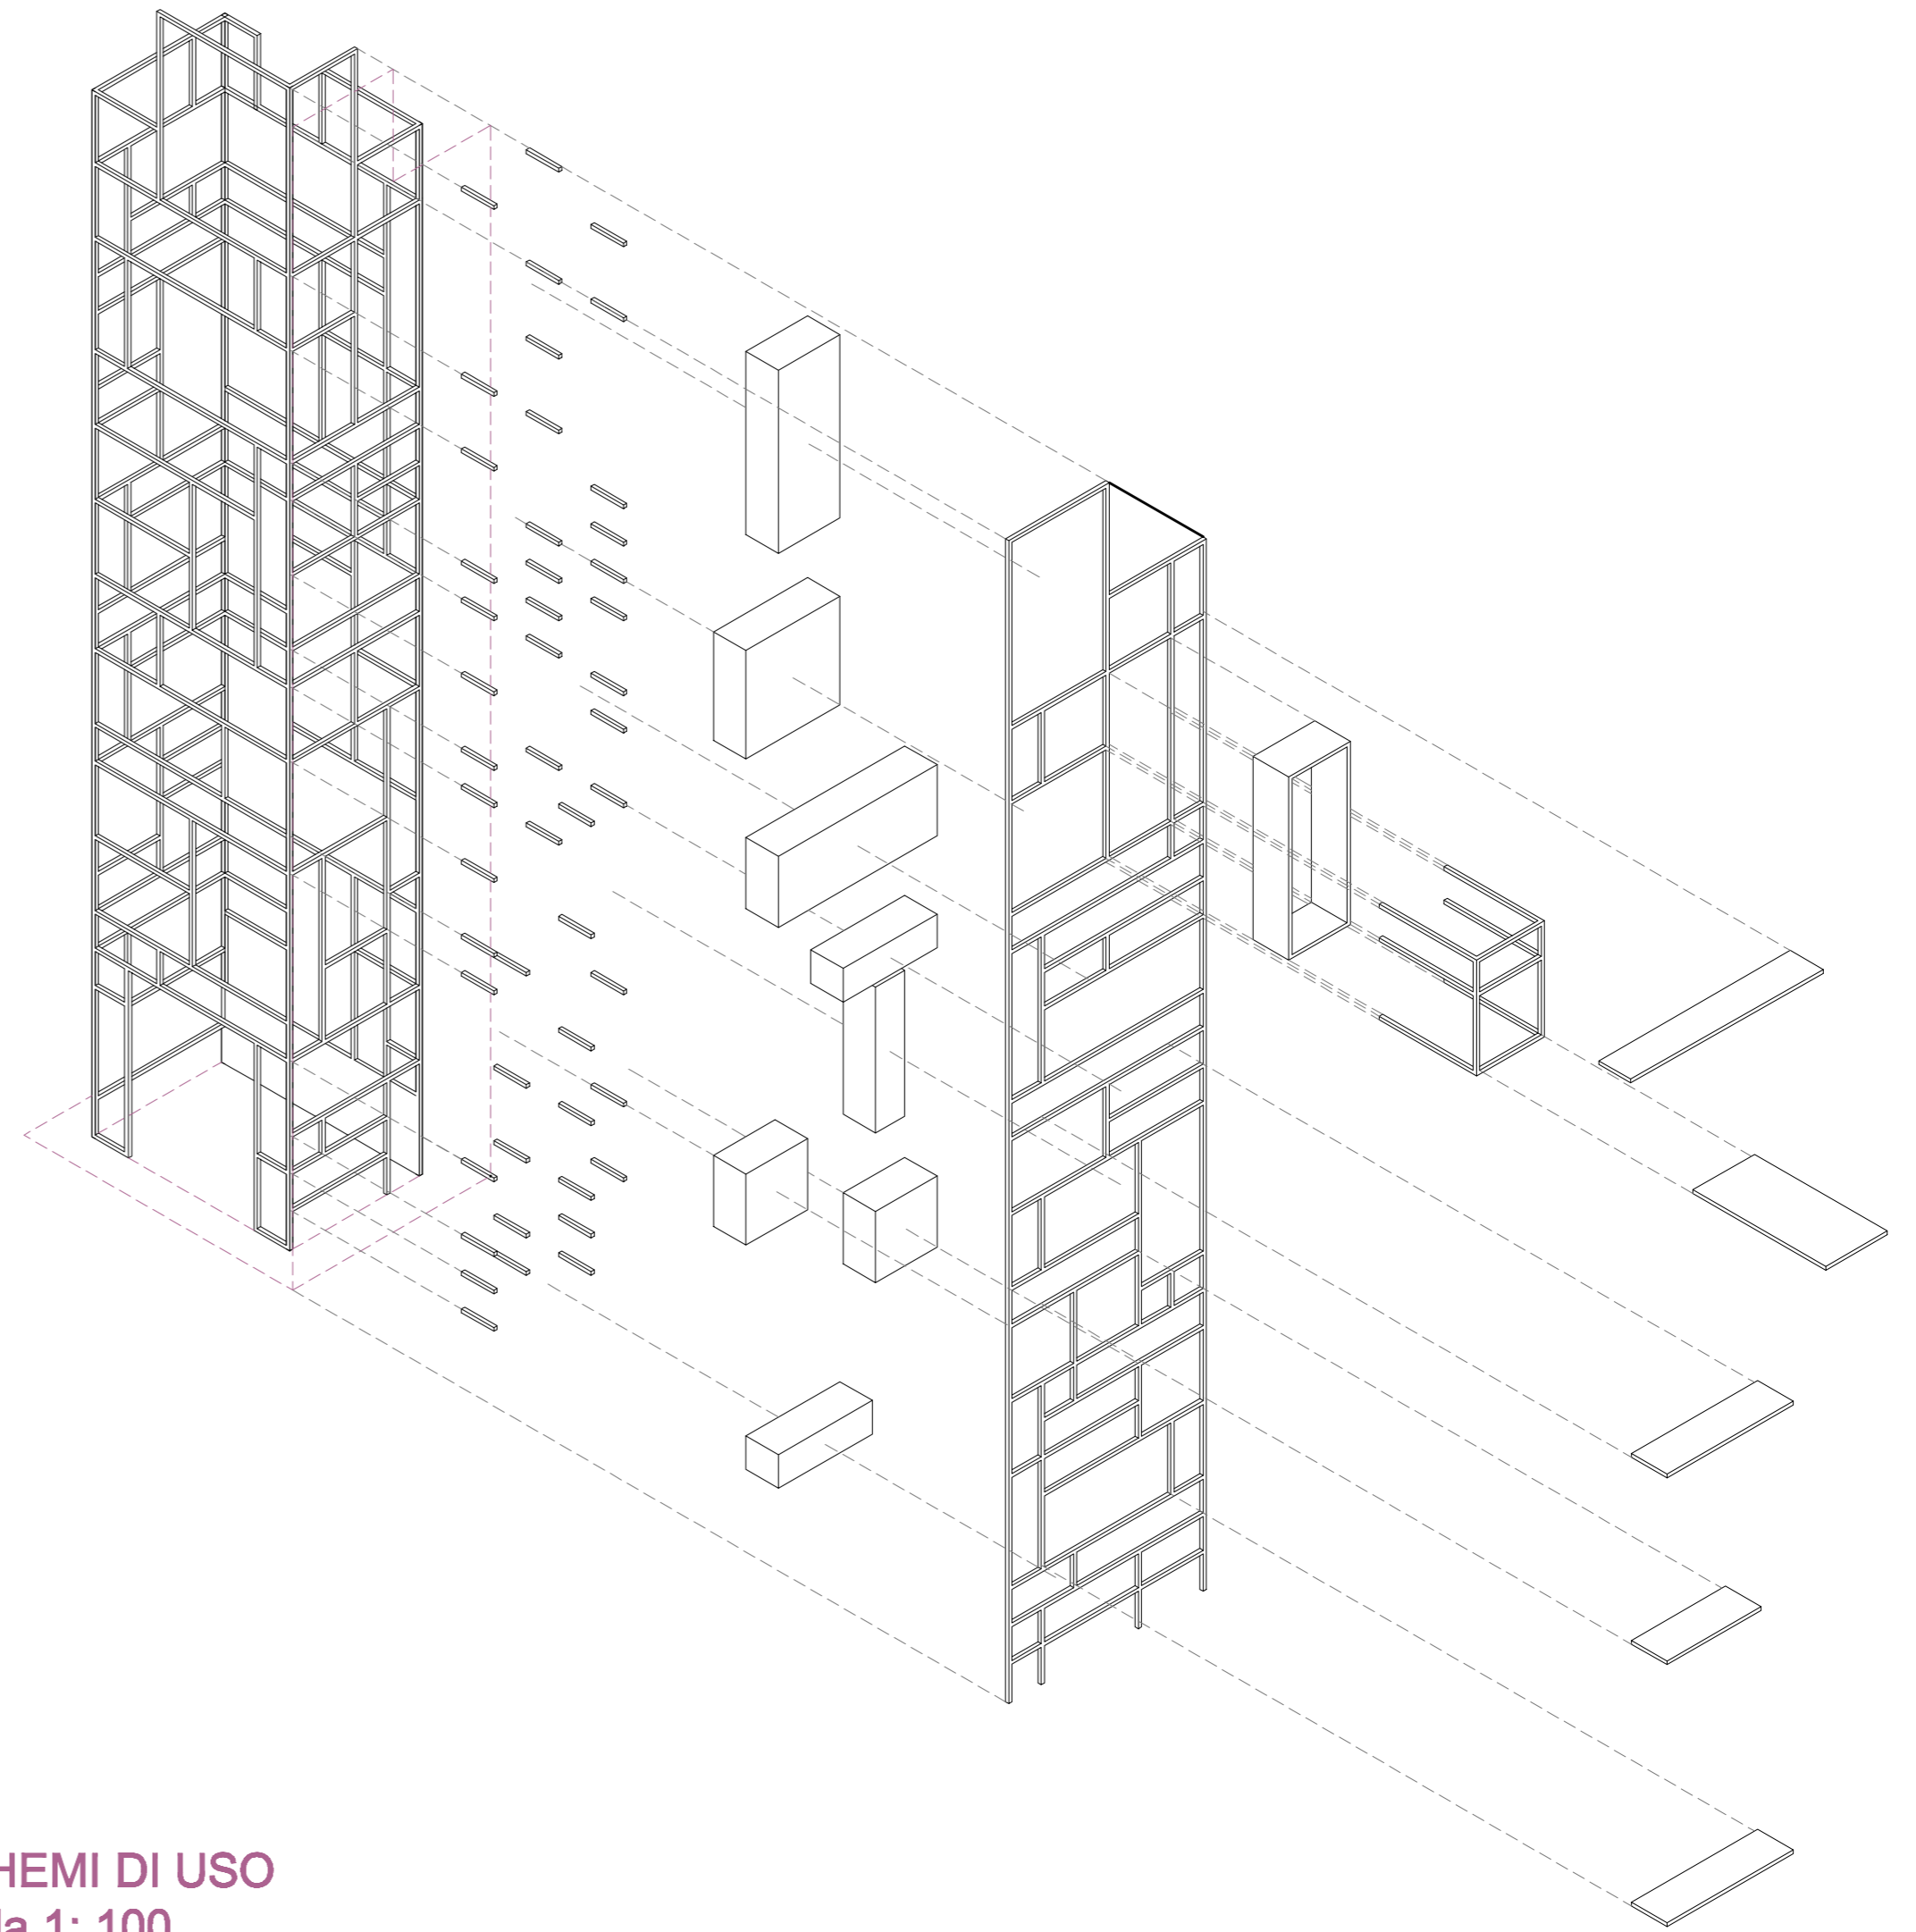


**SEZIONE CC'**  
scala 1: 50

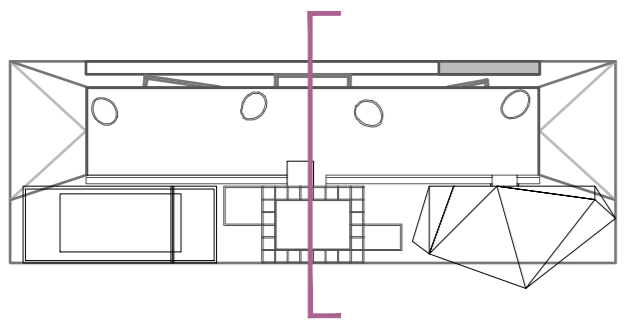


**SCHEMI DI USO**  
scala 1: 100

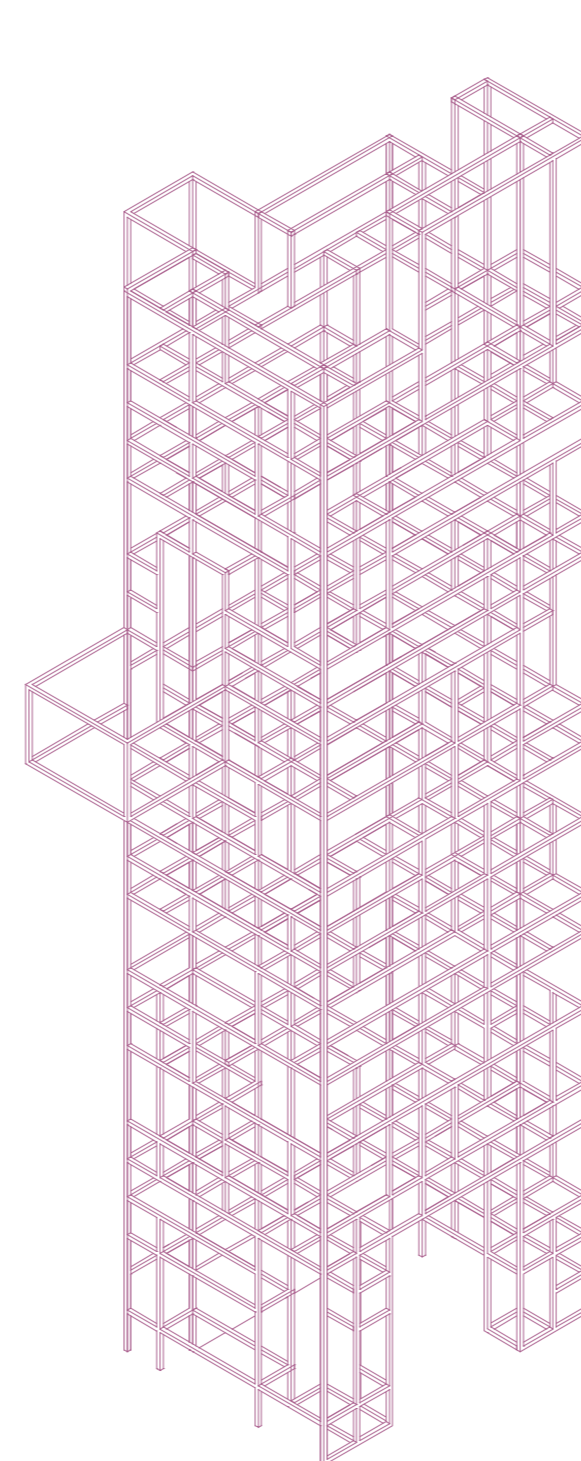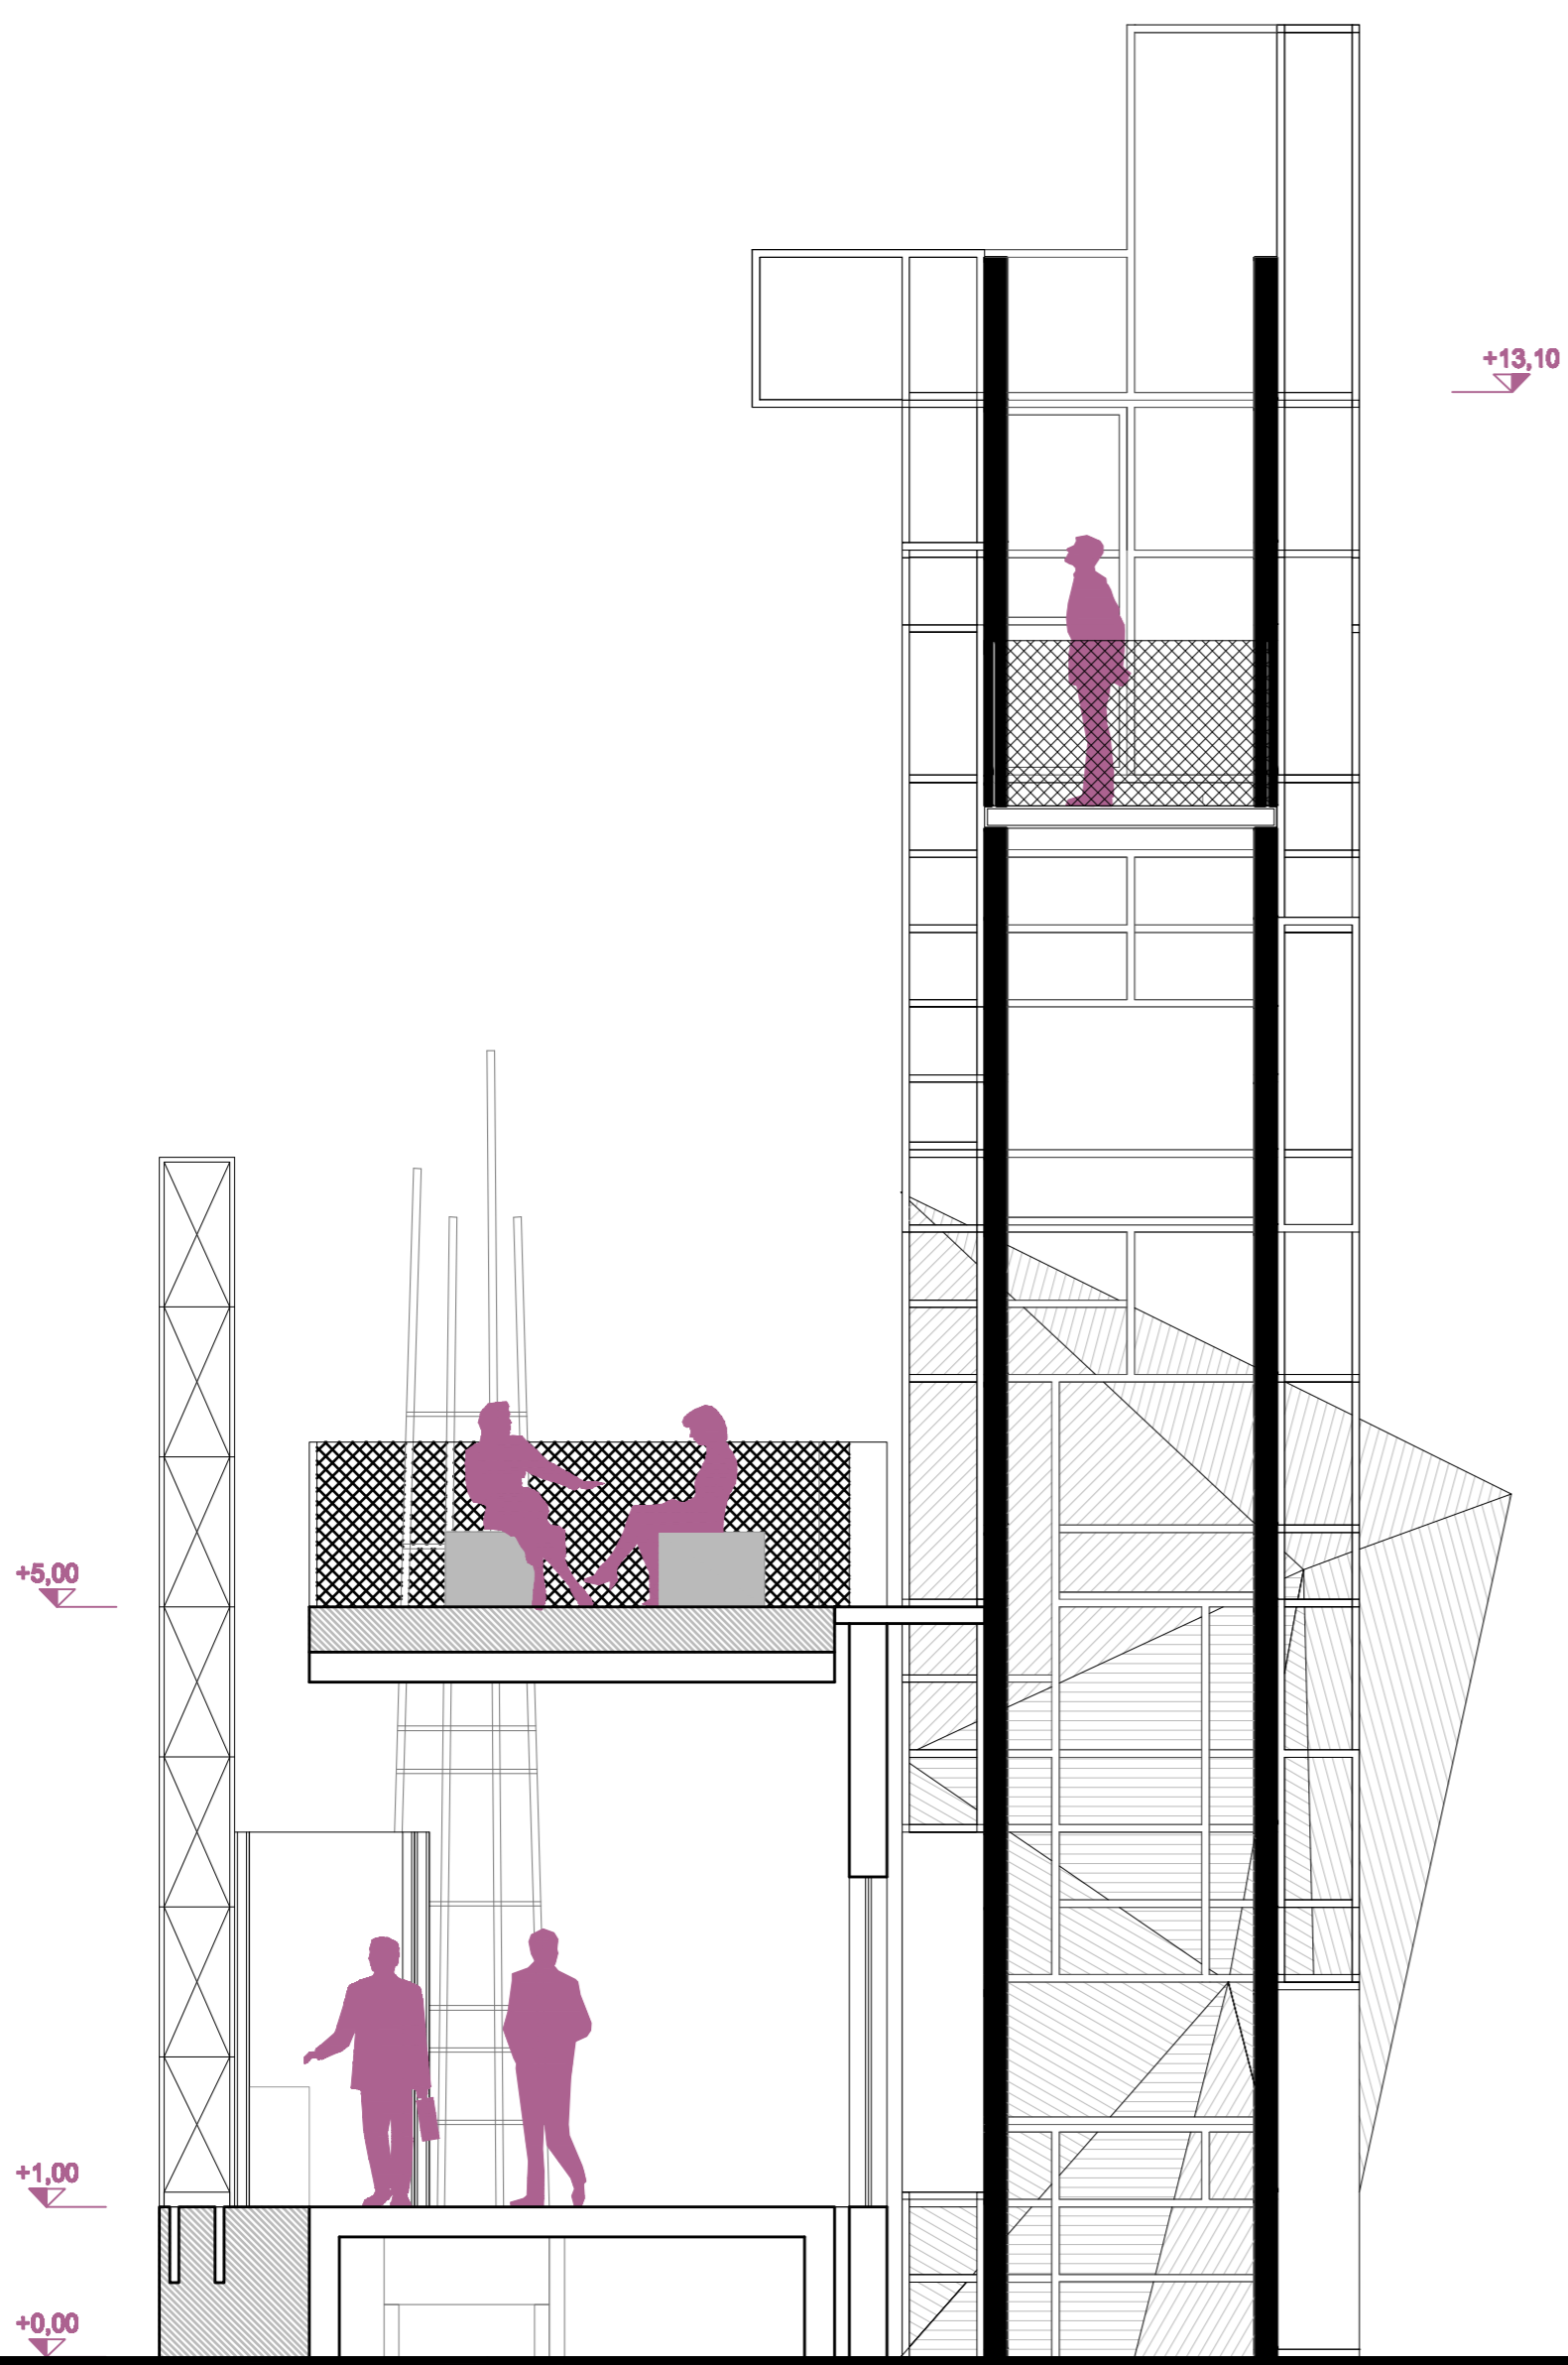

Struttura in acciaio portante

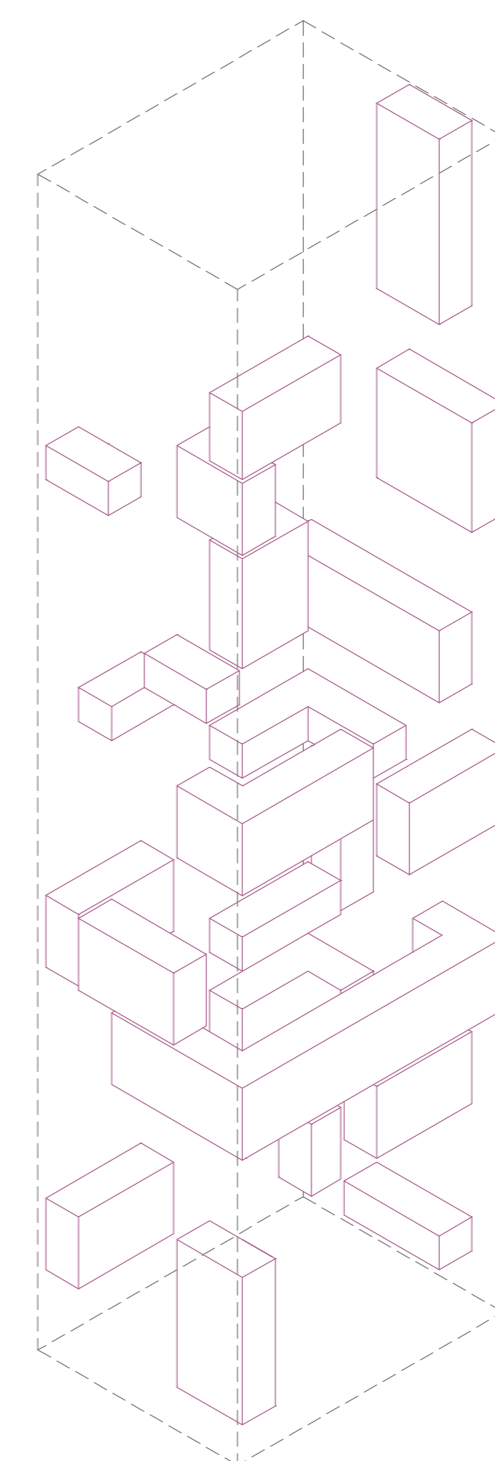

Teche porta-oggetti

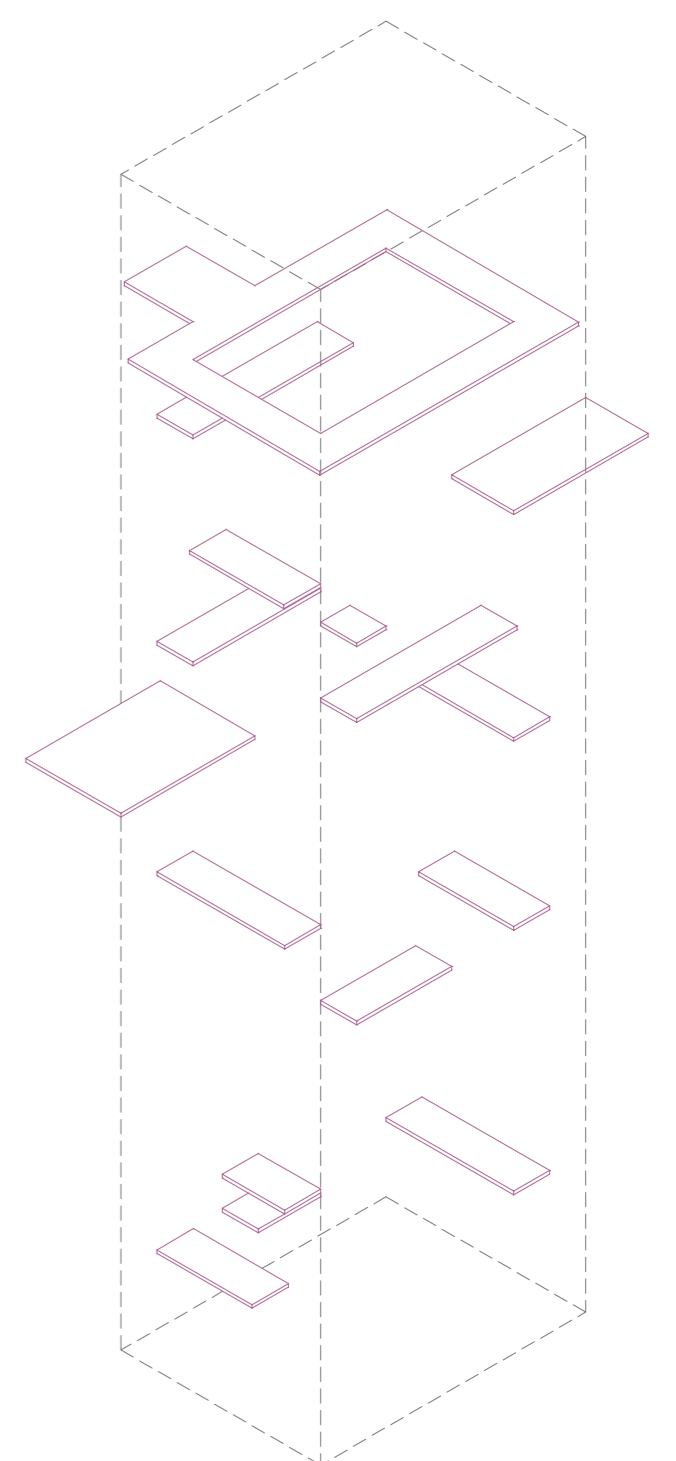

Ripiani di appoggio di legno