





ALLINEAMENTI E ORIENTAMENTI DELL'EDIFICATO. Le direzioni che vengono sottolineate sono ancora una volta quelle dei corsi principali, segnate dagli affacci su strada interrotti solo nei punti di accesso alle vie secondarie. Gli assi edificati interni ai lotti sono di difficile lettura in quanto spesso frammentati, ma generalmente perpendicolari alle prime. Per quanto riguarda l'area di progetto si legge la proiezione delle direzioni verso il Parco di Piazza Napoli come termine delle vie che ivi convergono.



Prospettive dei viali
Misurata - Washington
Giacomo Boni
Stendhal - California
Cola di Rienzo
Vincenzo Foppa
Etna - Elba

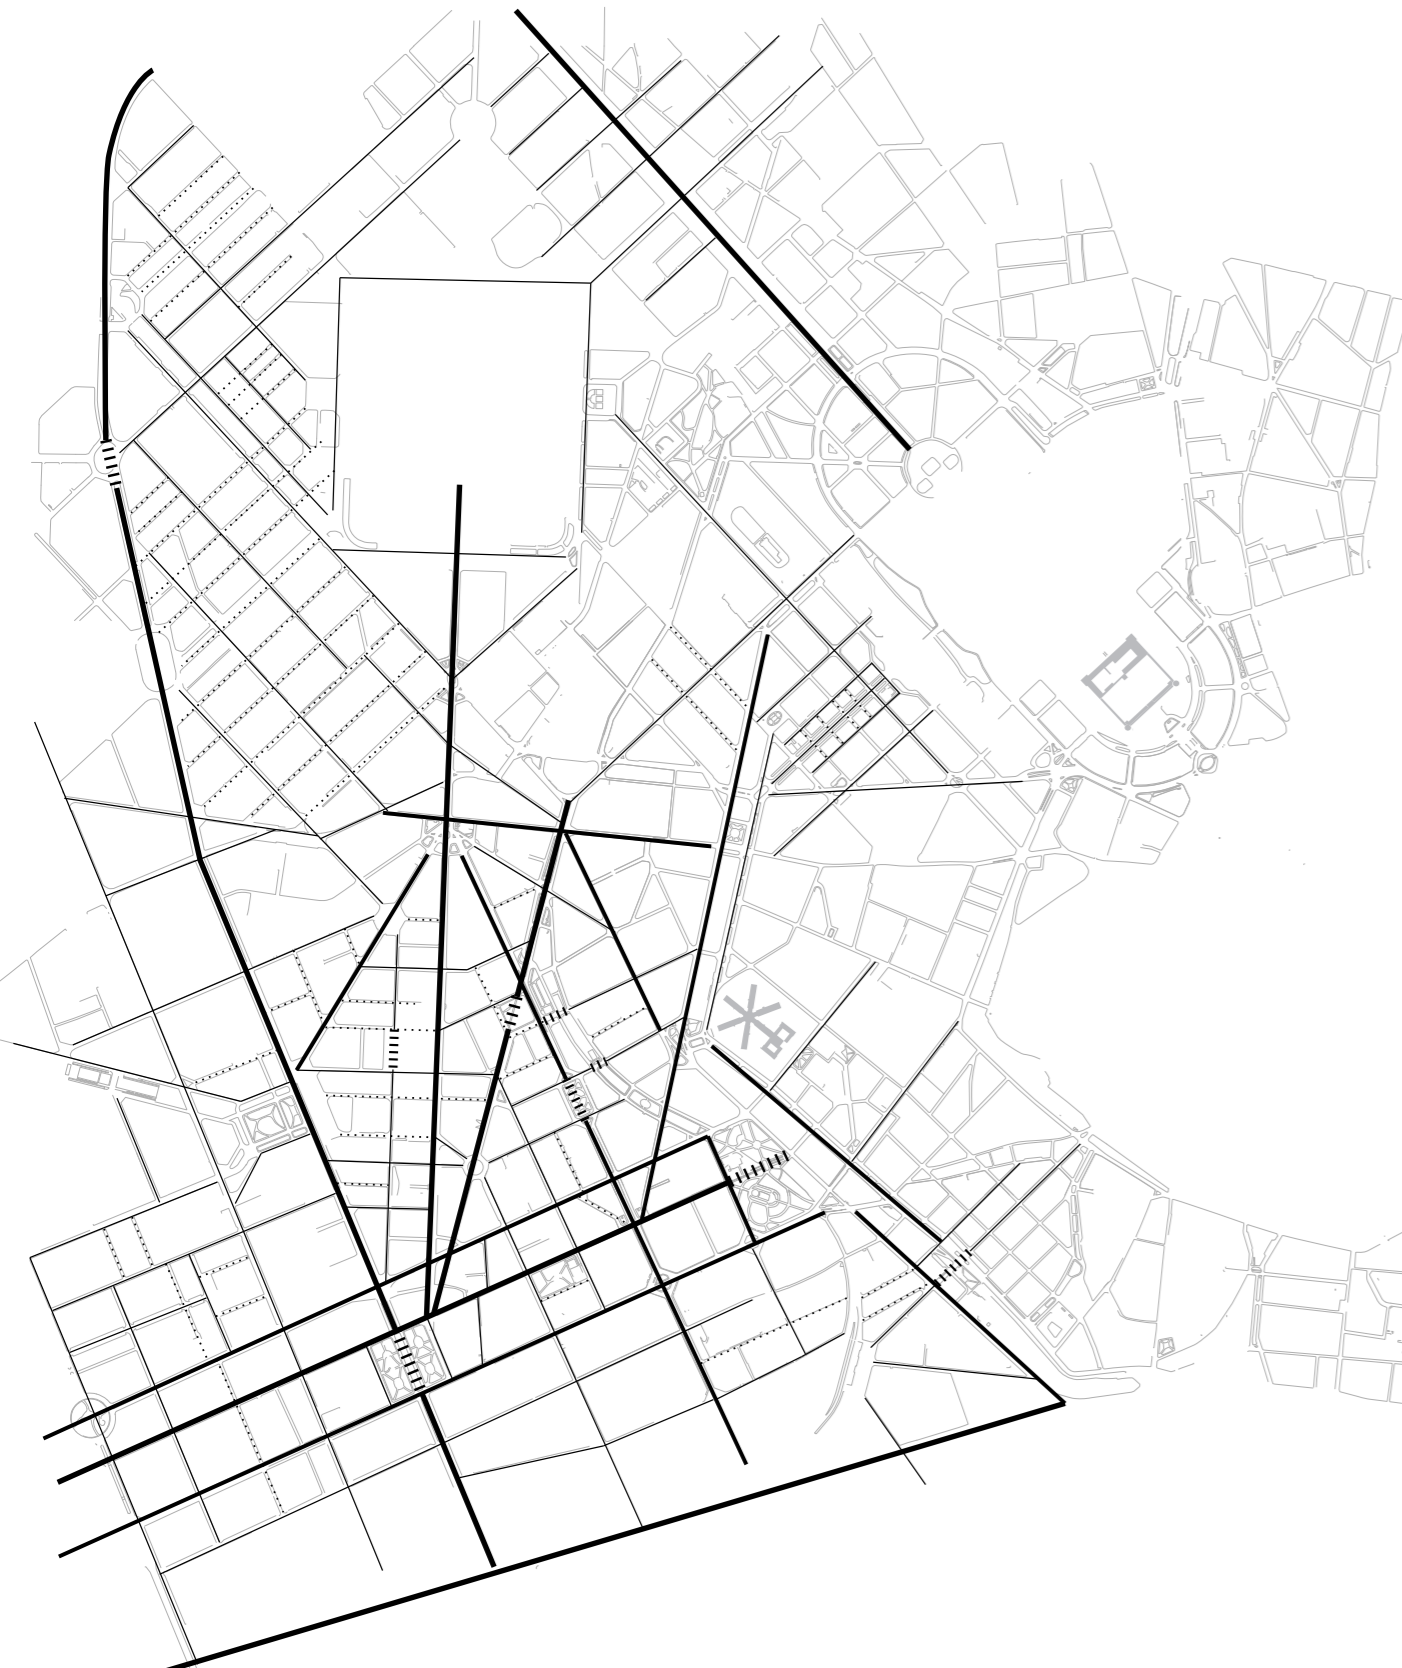

TRAME E GIACITURE. L'area di progetto si trova al vertice di due assi d'importanza rilevante, il maggiore si origina dall'area del nuovo quartiere City Life e termina intersecando il secondo che invece si protende verso la direzione del Parco Sempione. Questi due assi vengono delimitati da quello di Via Solari che termina appunto nel Parco. Le direzioni delle strade comprese tra l'area di progetto e quella del polo City Life è soggetta a tensioni derivanti da diversi orientamenti, al contrario delle aree circostanti, definite da maglie regolatrici delle strade ortogonali tra loro.

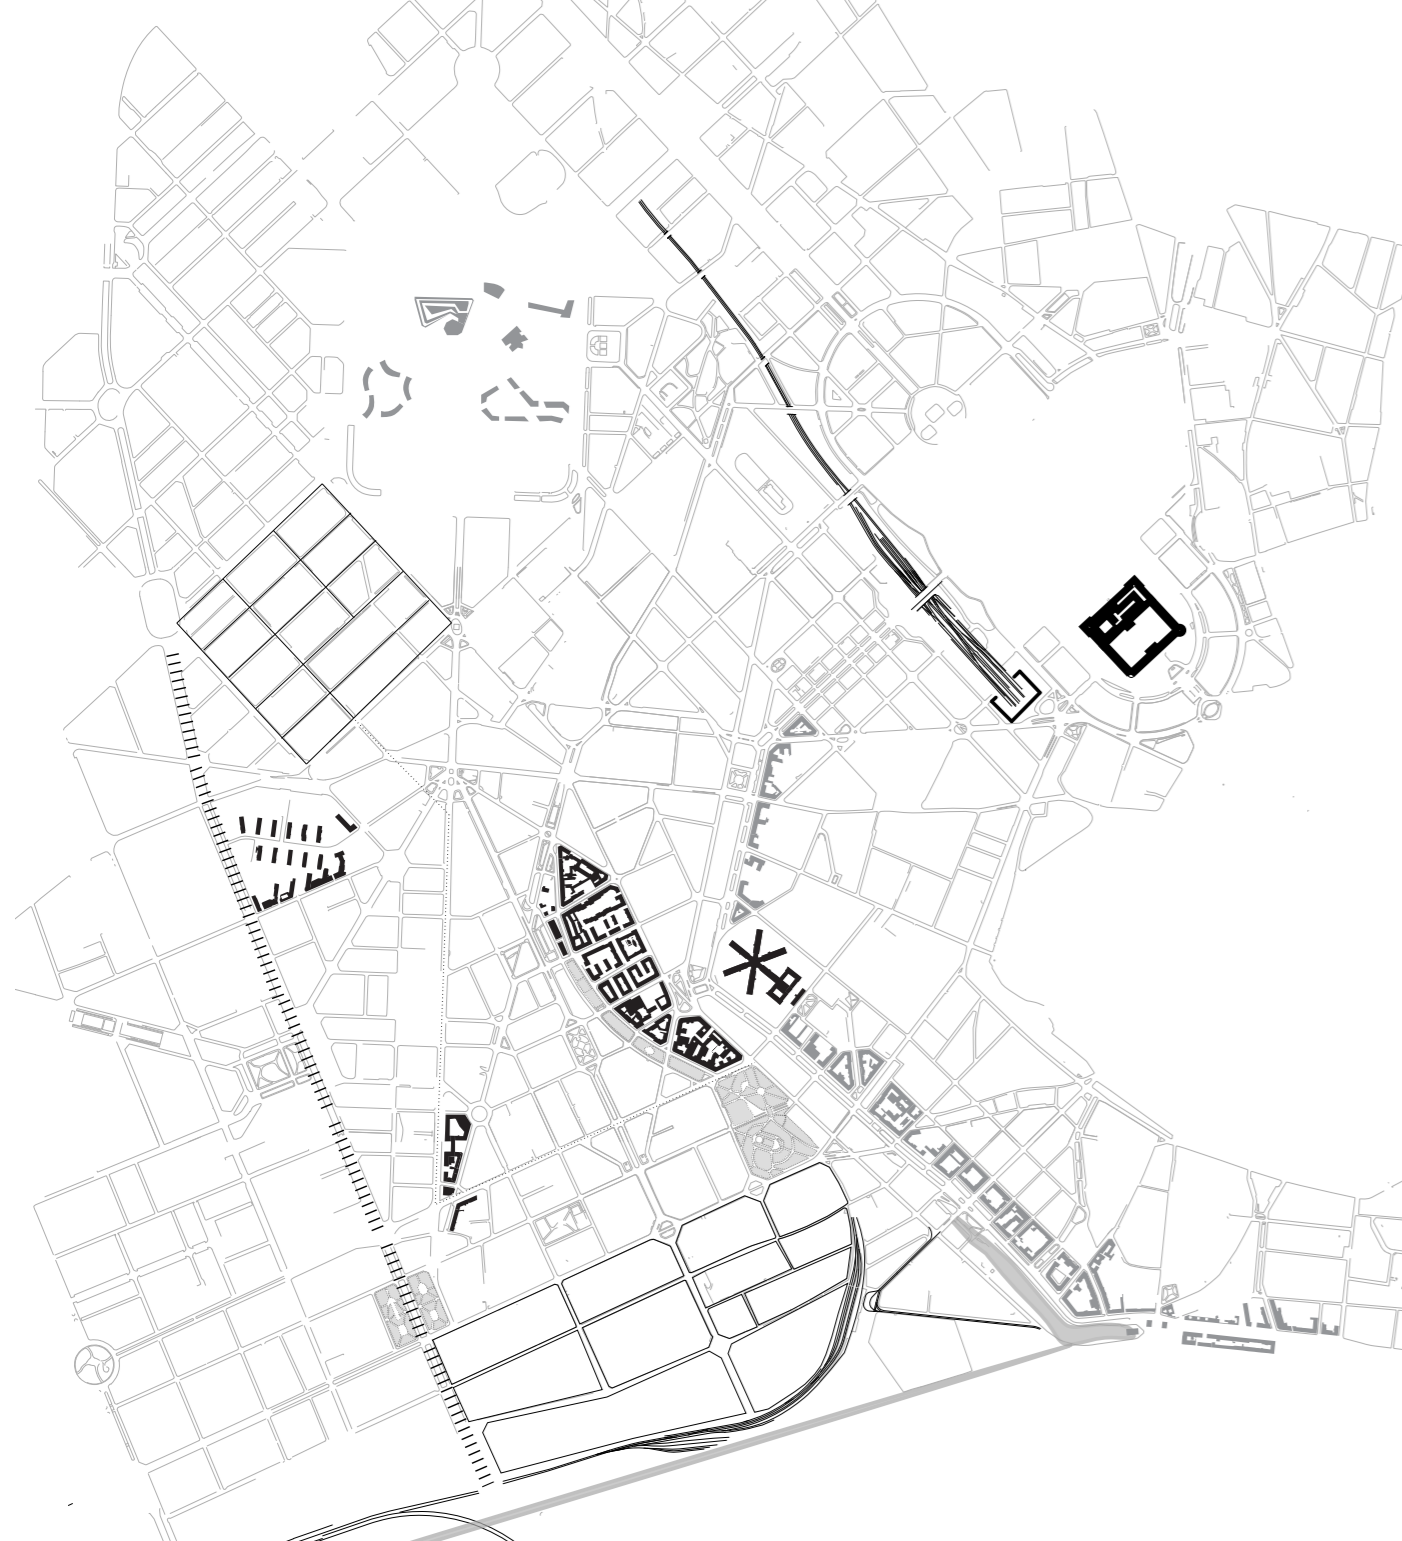

GLI ELEMENTI EMERGENTI riconoscibili hanno caratteri e natura diversa. L'area è delimitata ad est dal disegno della mura esterne della città, appena all'interno si trova il Carcere di San Vittore definibile come eccezione tipologica e morfologica compreso nel tessuto minuto urbano. I margini dell'area vengono riconosciuti anche attraverso la giacitura dell'edificato adiacente ai Giardini di via Diezza che prosegue nel tracciato dei binari della stazione di Porta Genova. Il margine a sud è sottolineato anche dal tessuto industriale e dalla traccia del Naviglio Grande. Viale Misurata è stesso tempo il limite ad ovest dell'area, ma anche il filtro di attraversamento verso un'urbanizzato meno denso grazie al grado di elevata permeabilità. Infine la maglia regolare del tessuto stradale definisce il quartiere di connessione tra il viale appena descritto e il nuovo polo City Life.



Mapa di sintesi qualitativa delle trame e giaciture
Scala 1:10.000

