








schizzo di studio
dalle tracce strategiche alla maglia strutturale

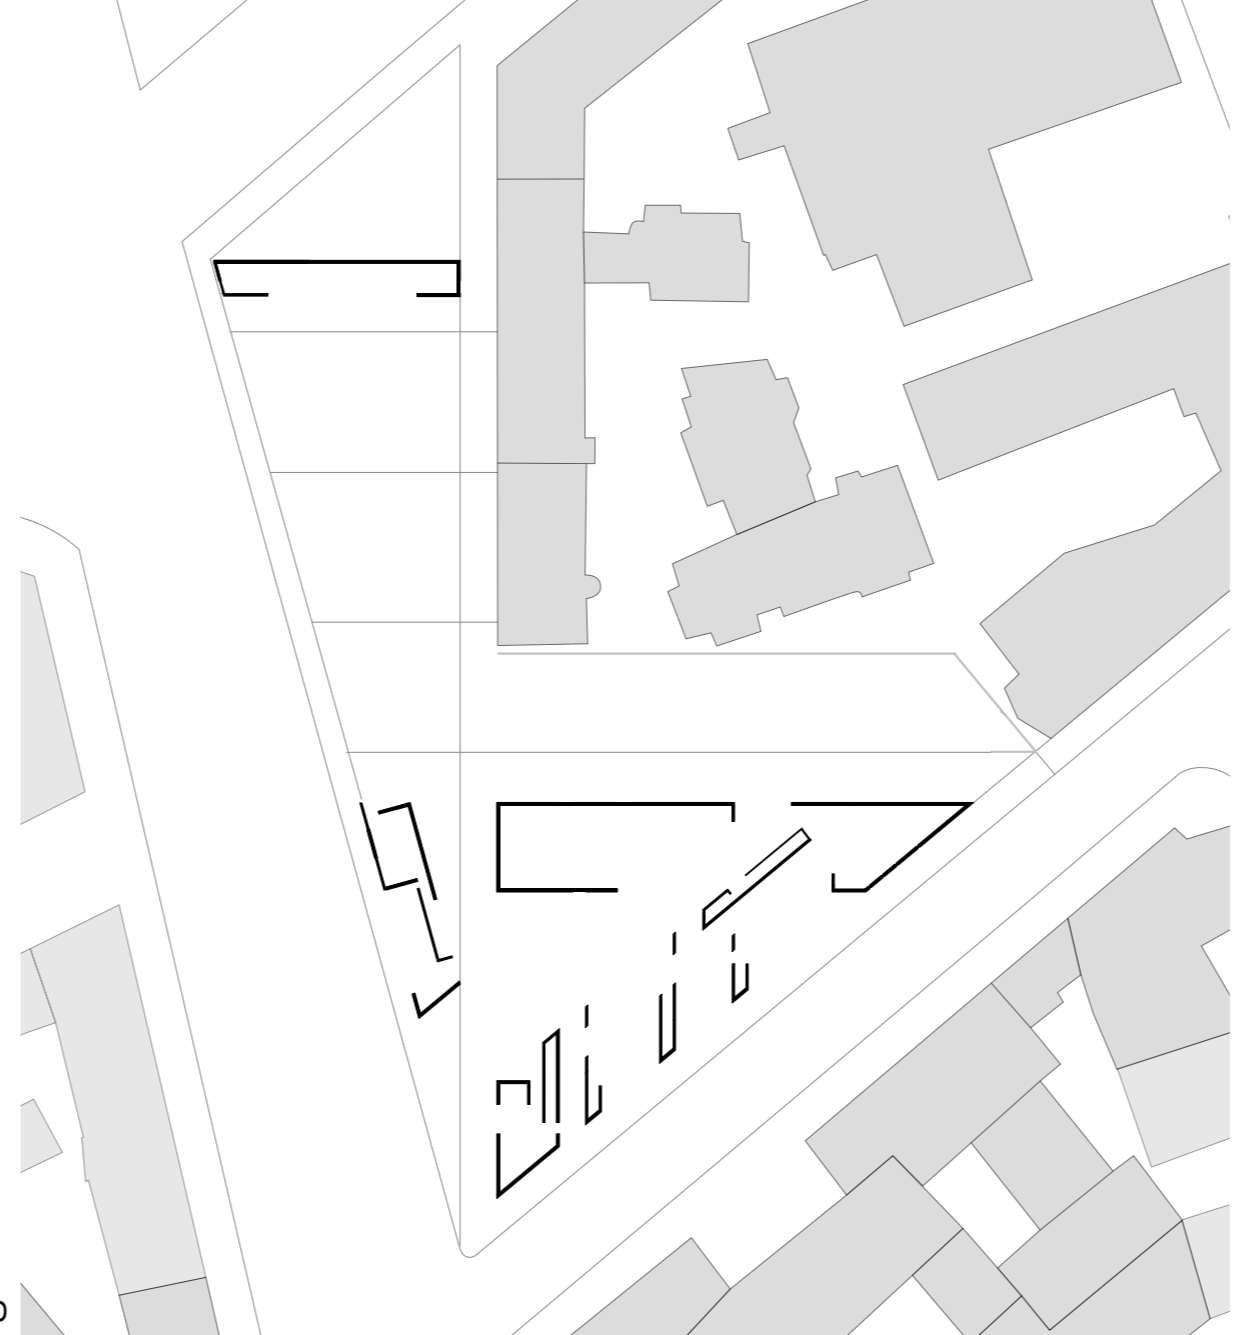

le parti dure
dell'attacco al suolo

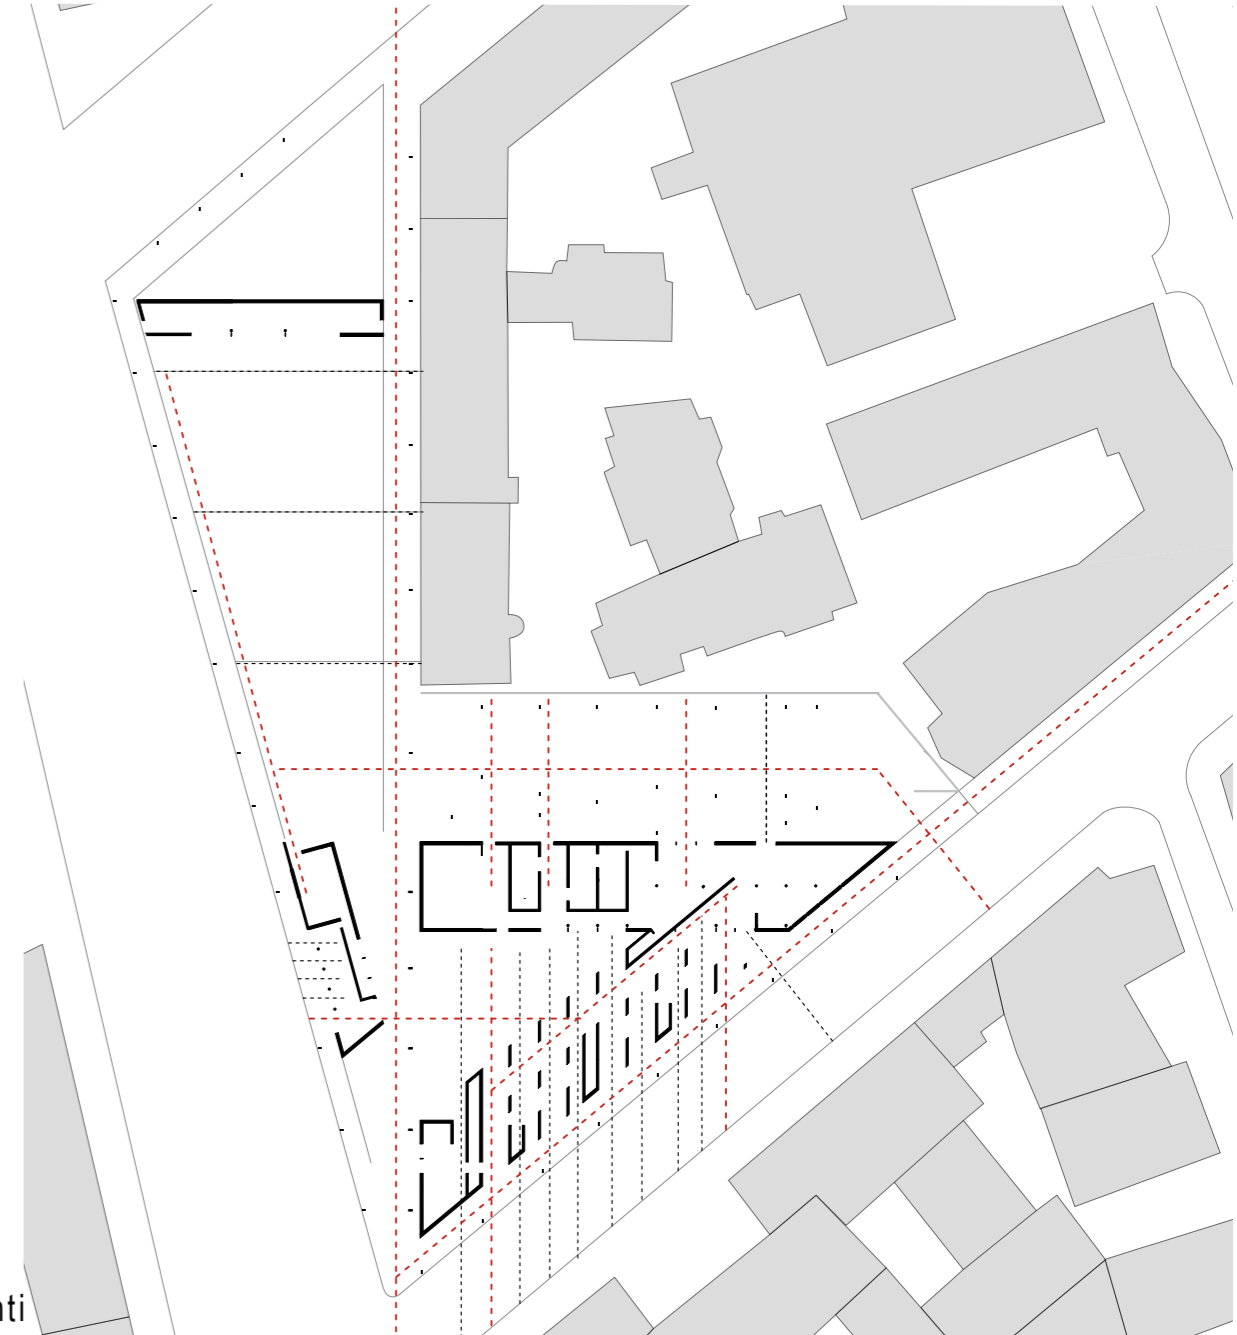

connessioni e
attraversamenti

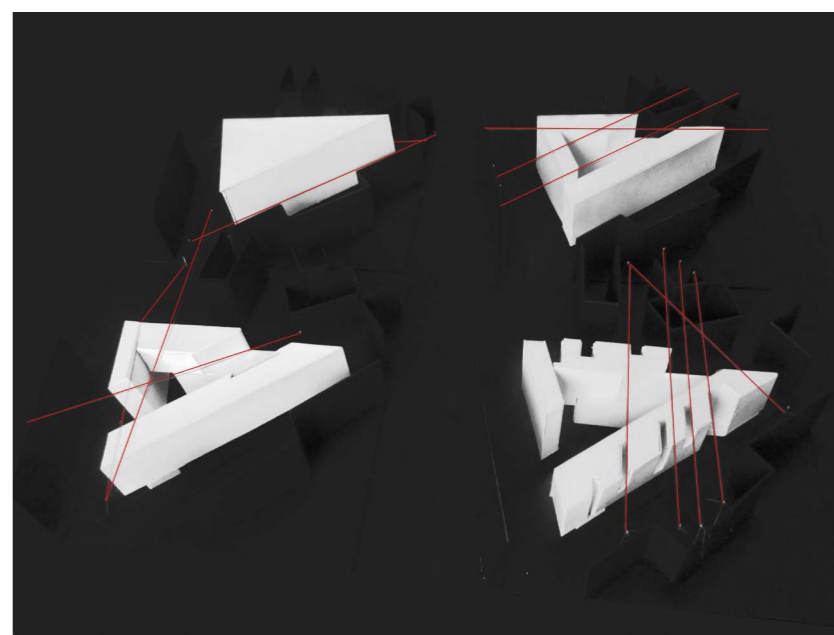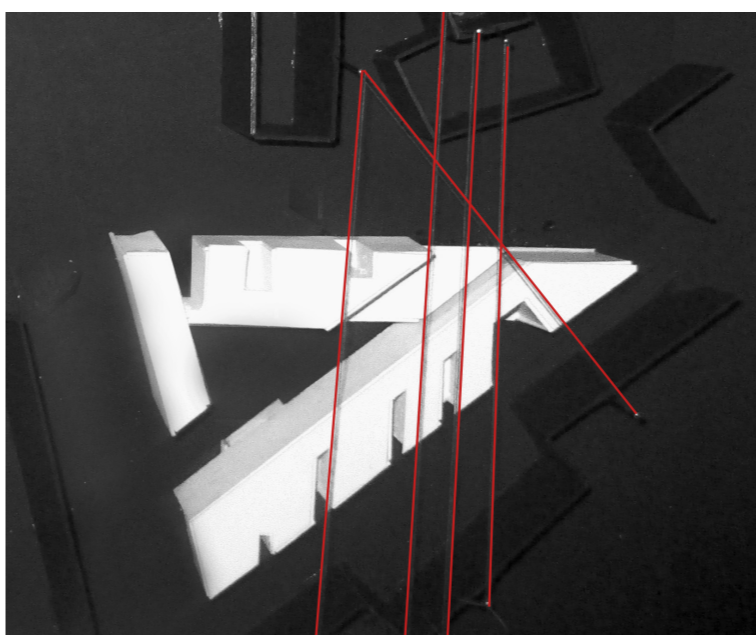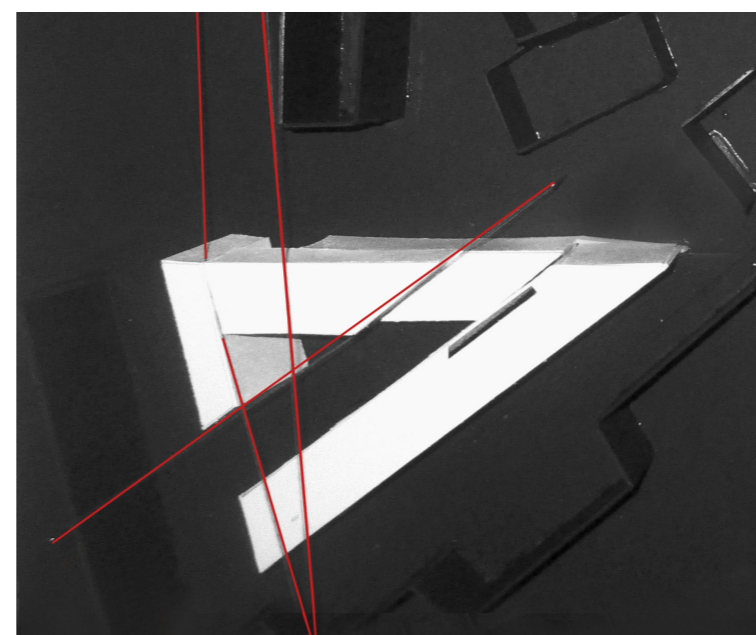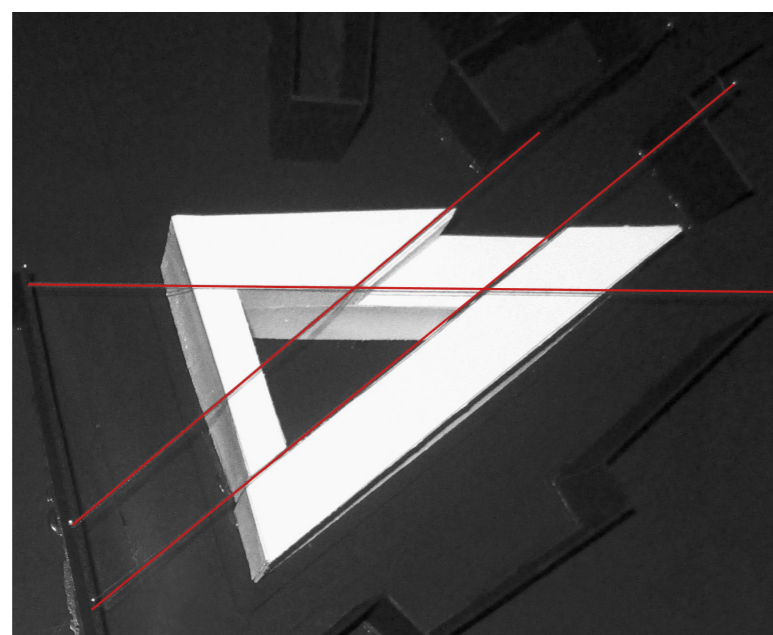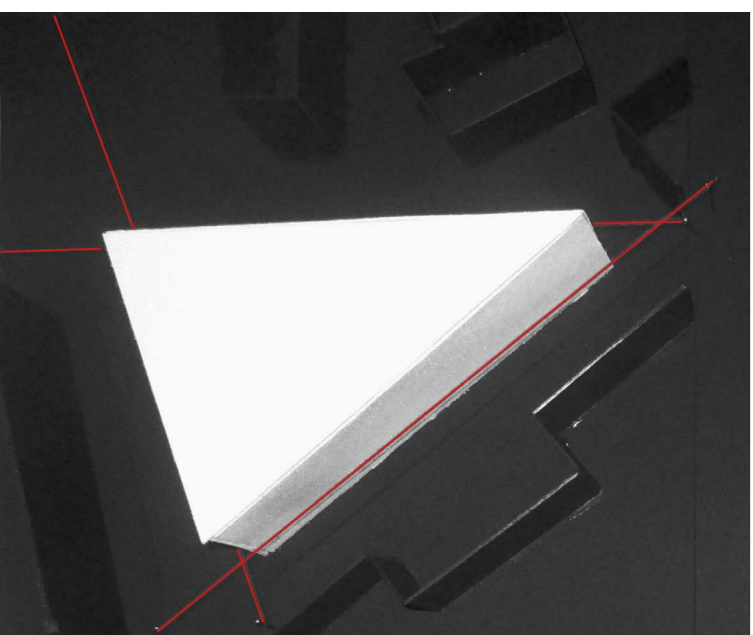

fasi di scomposizione della
massa attraverso svuotamenti,
tagli e aperture in coerenza con
il disegno di strategia
modelli di studio scala 1:500

