



schema delle destinazioni d'uso
degli ambienti interni

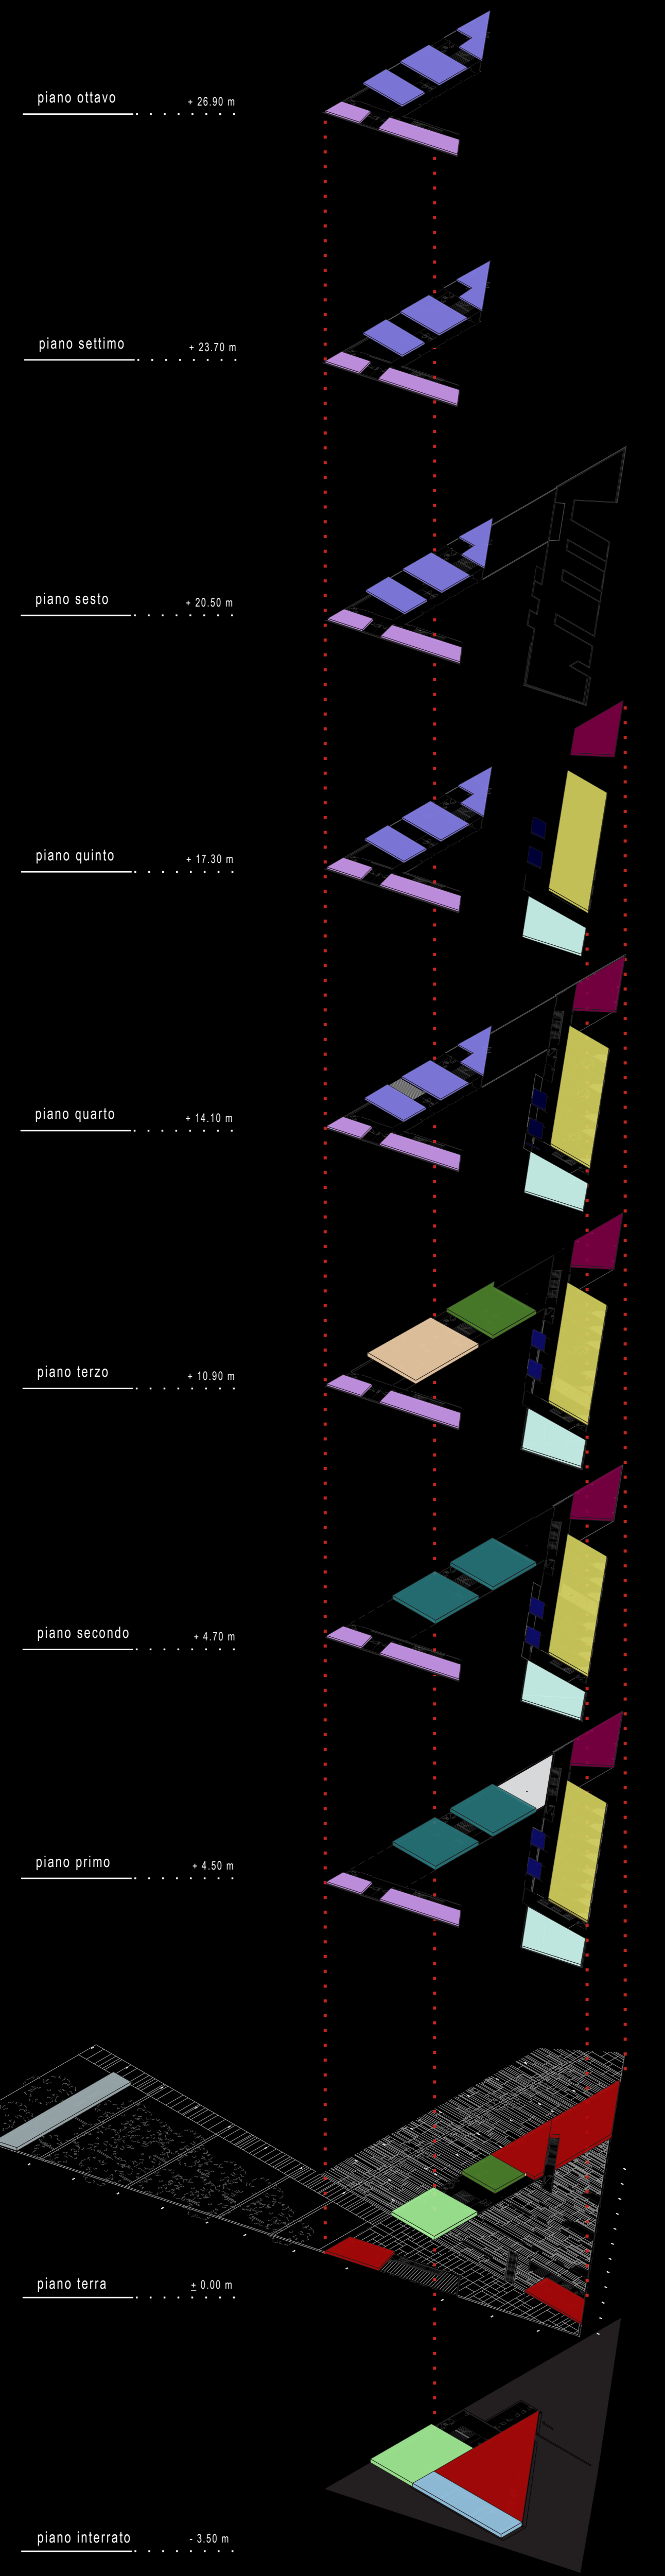


legenda

- sale di accoglienza e hall d'ingresso
- alloggi
- mensa
- sala riunioni - sala comune
- spazi living
- servizi ambulatoriali
- uffici amministrativi e di archivio
- aule consultorio
- biblioteca, sale lettura e sale video
- aule di preghiera
- spazi ricreativi
- aule per la didattica

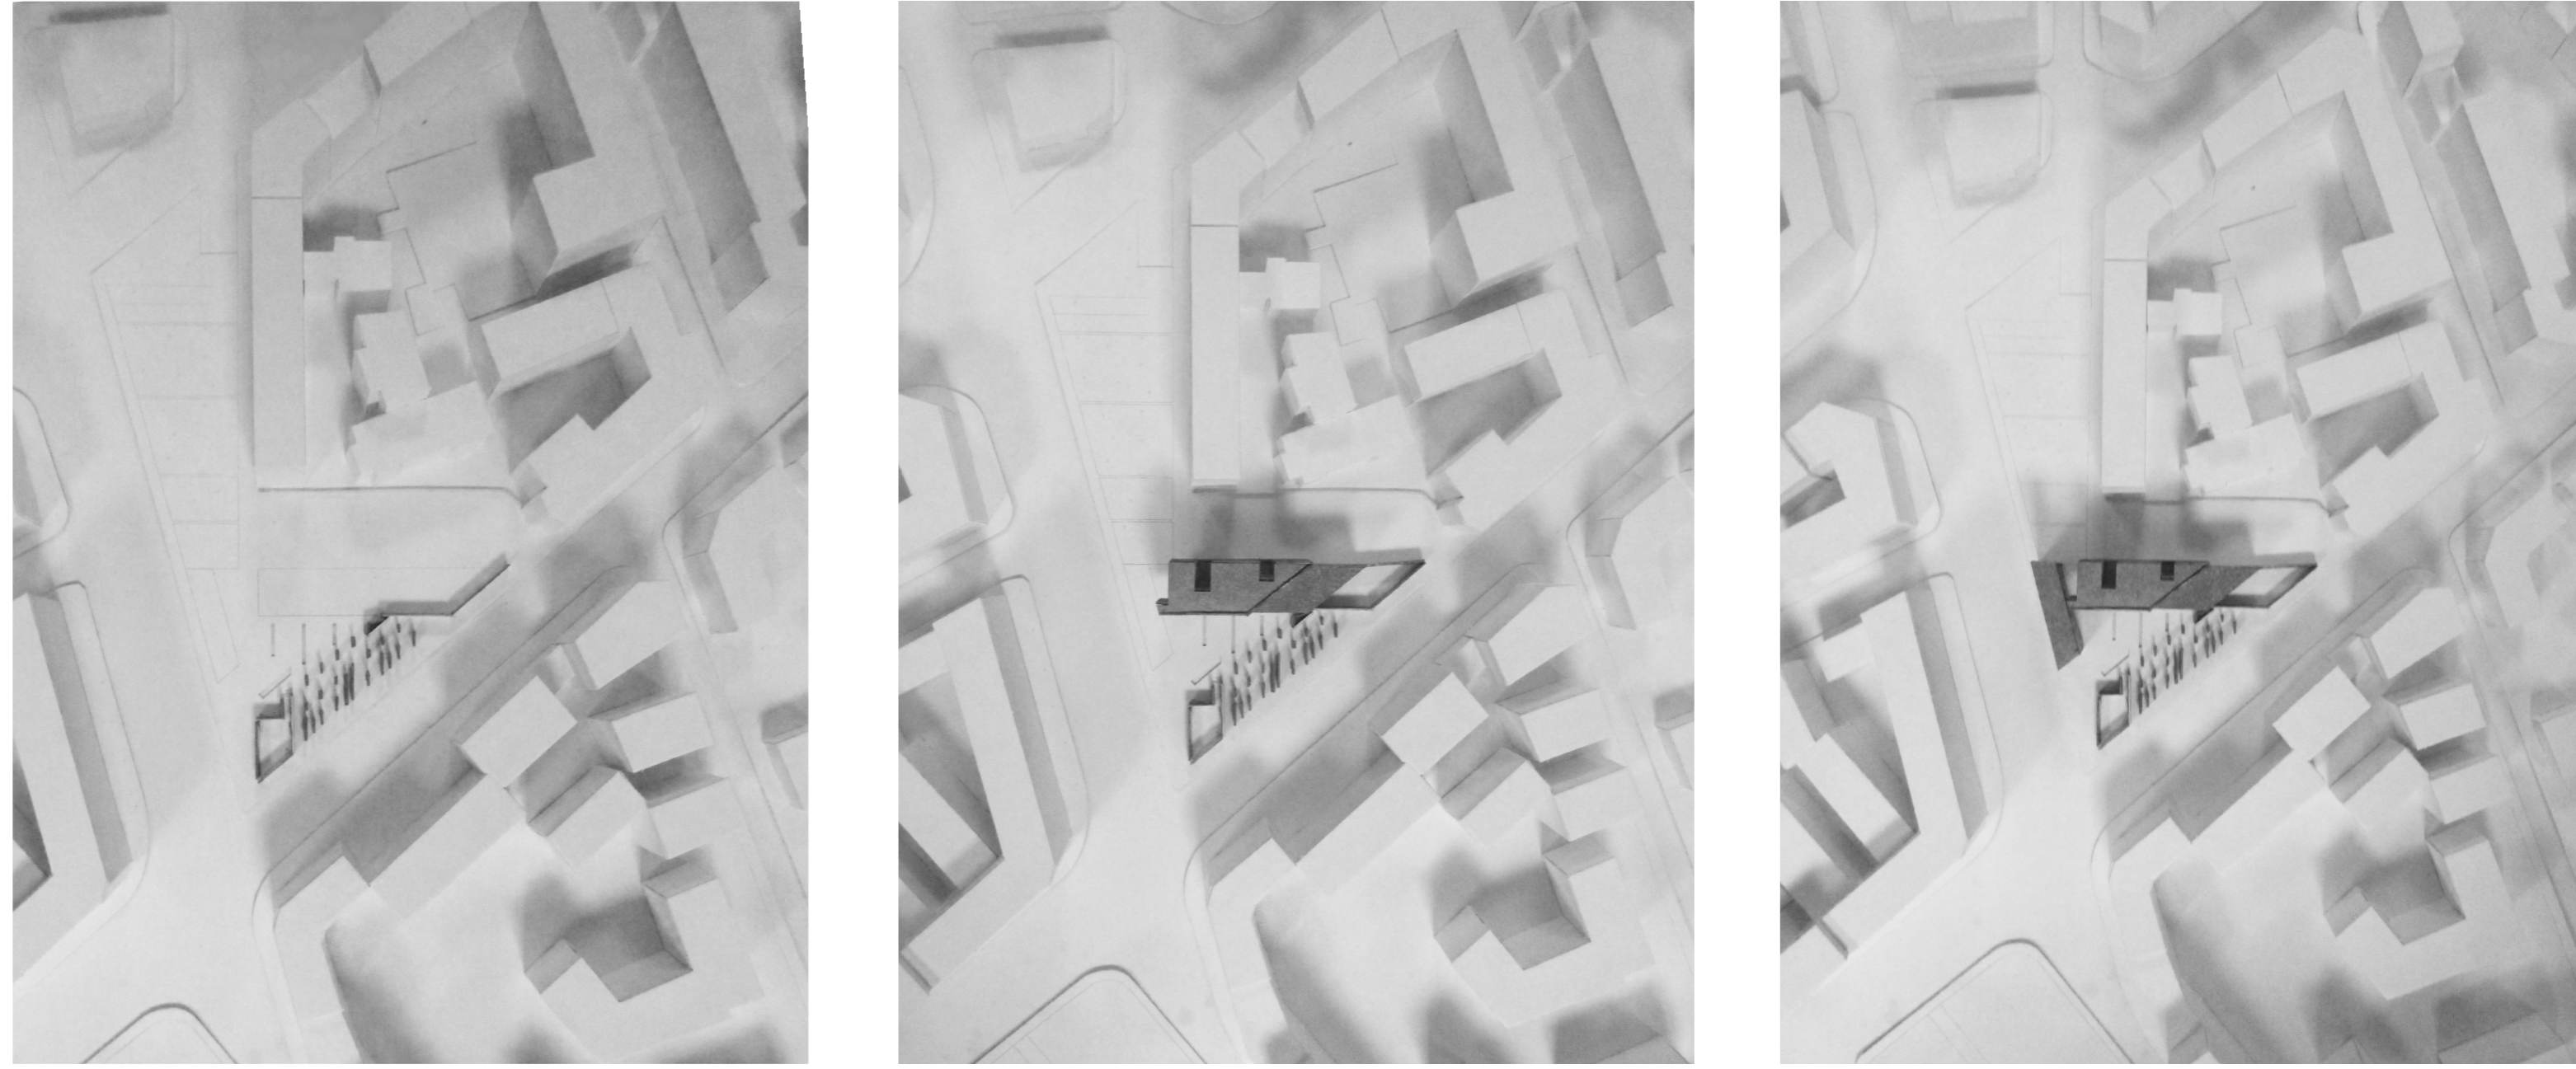

Fotografie del modello in scala 1:500
L'attacco a suolo del corpo degli alloggi e il completamento dell'angolo

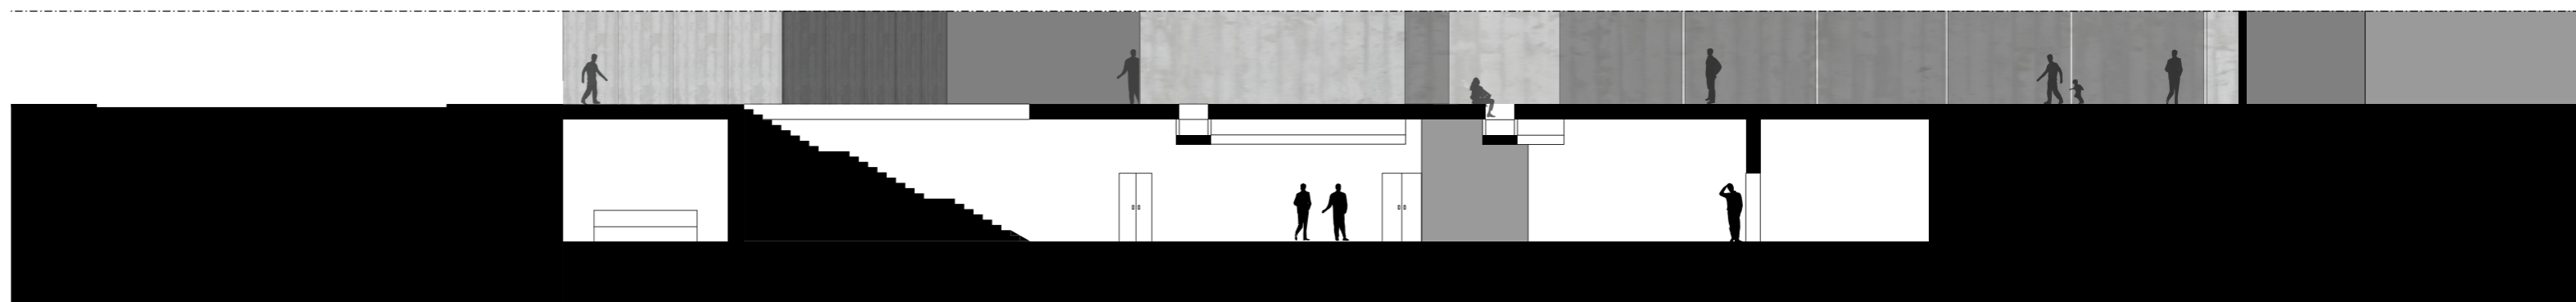

L'ingresso al piano ipogeo, lo spazio della preghiera
SEZIONE II

