




SUGGERIMENTI

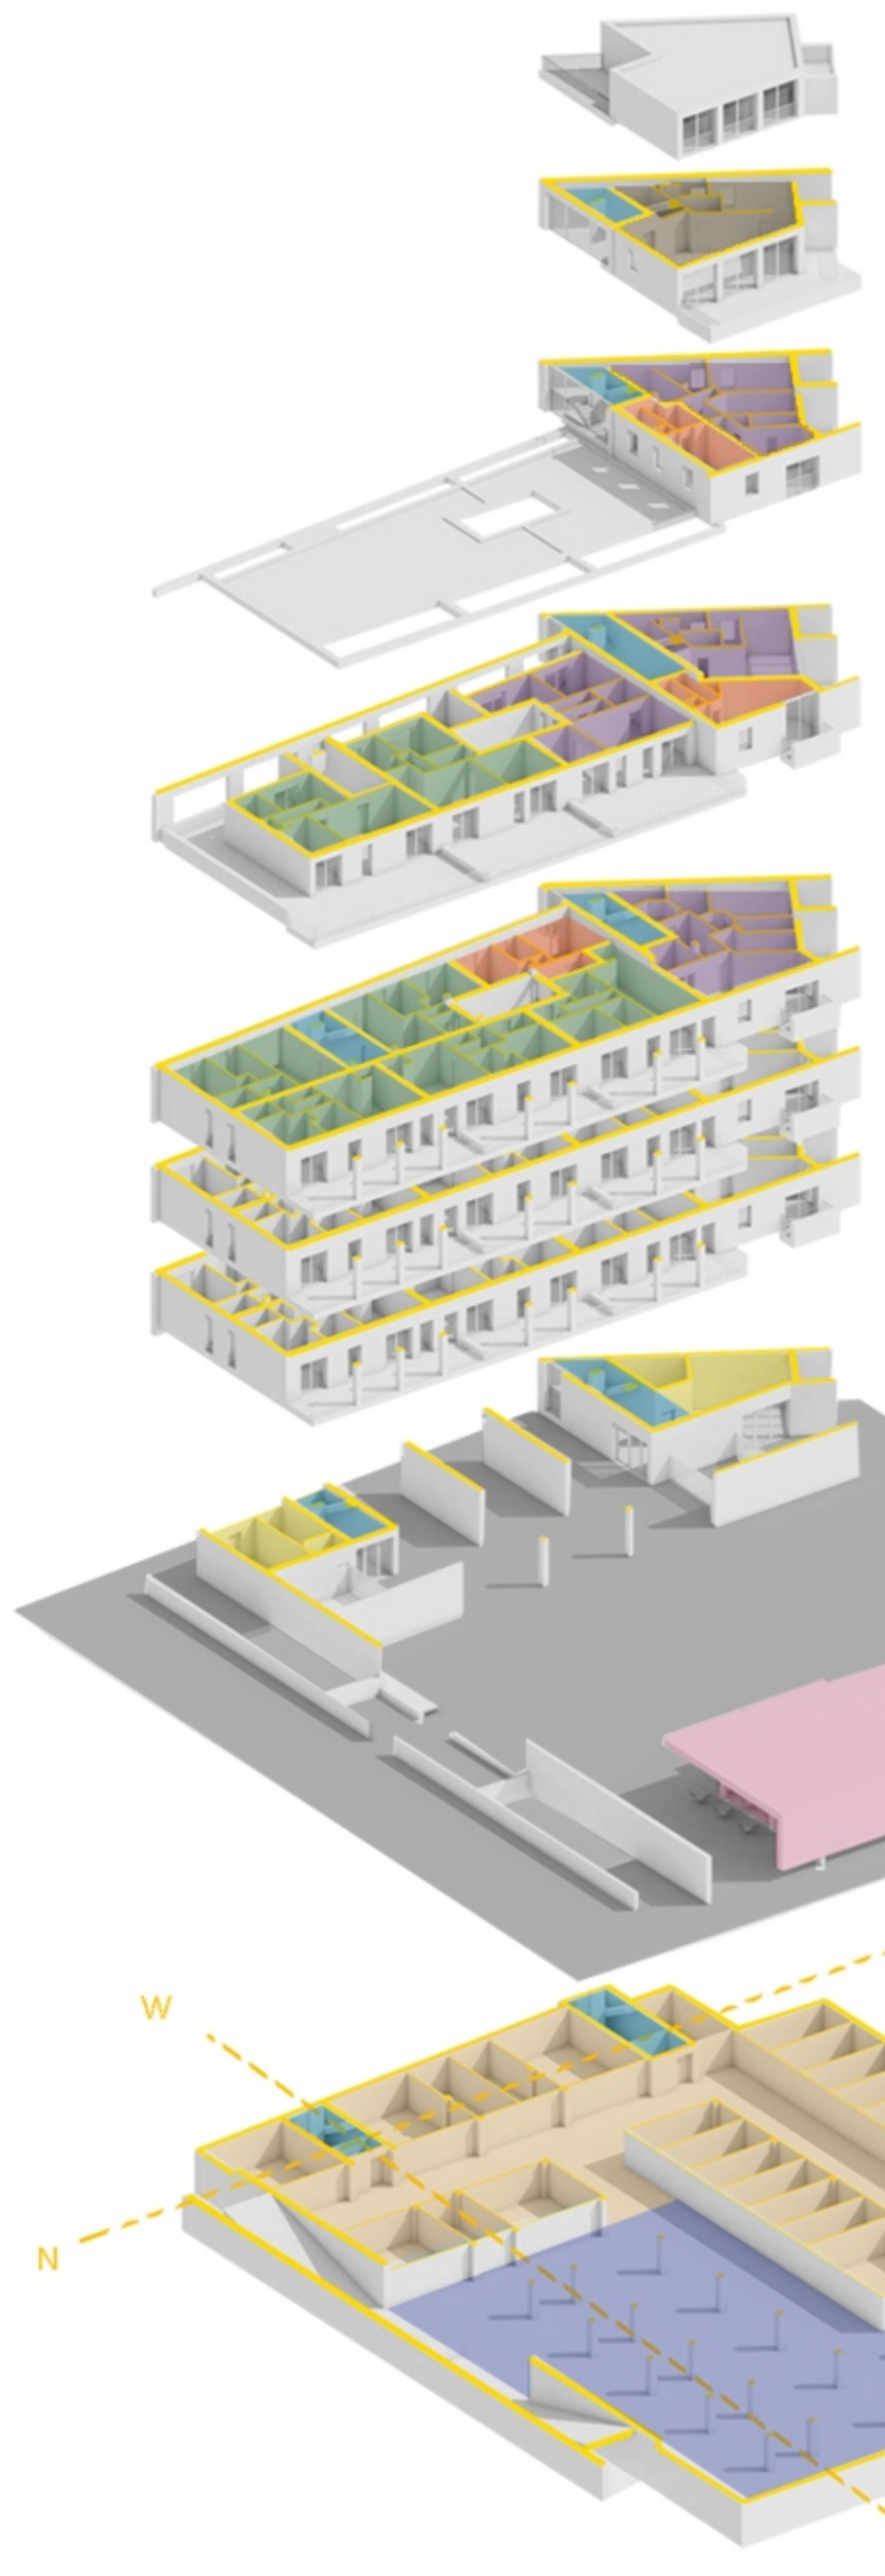

DATI PROGETTUALI

	Alloggio "A"	S.i.p. tot. 2021 mq	Funzione Residenziale 2522 mq
	Alloggio "B"		
	Alloggio "C"		
	Alloggio "D"		
	Corpo scale residenziale		Volume Residenziale (2021 mq x h 3.00) = 6063 mc
	Zone Accessorie residenziali		
	Spazio pubblico pedonale 2150 mq		Volume Totale Intervento 6513 mc
	Funzioni compatibili mq 150		
	Area Parcheggi privati 1160 mq		
	Area Parcheggi pubblici 950 mq		

PIENI URBANI
Gli Edifici

VUOTI URBANI
Lo spazio pubblico percorribile

ASSI PERCETTIVI
Lo spazio Pubblico fruibile visivamente



STATO ATTUALE



STATO ATTUALE



STATO ATTUALE



STATO DI PROGETTO



STATO DI PROGETTO



STATO DI PROGETTO

Allineamento gr.
- Edificio esistente
- Nuova Costruzione

Distanza delle
fronti finestrate
dell'edificio di
progetto > 10m
dagli edifici
esistenti.

Nuova Costruzione, anche di maggiore estensione sia
verticale che orizzontale, in aderenza al muro nudo
del fabbricato esistente, così da realizzare un corretto
inserimento edilizio ed ambientale.
(art. 88 R.E.)

Zona 30'