EDIFICIO 18

T	Termometro	TI	Indicatore di temperatura
TE	Sonda di temperatura da canale	TT	Trasmettitore di temperatura
UR	Igrometro	PI	Indicatore di pressione
UT	Sonda di umidità da canale	PT	Trasmettitore di pressione
PI	Manometro differenziale		Valvola di commutazione estate/inverno
PT	Sonda di pressione differenziale		Rete distributiva acqua calda
	Valvola intercettazione normalmente chiusa		Rete distributiva acqua refrigerata
	Valvola intercettazione		Rete distributiva acqua di pretrattamento
	Valvola motorizzata a 3 vie		Rete distributiva acqua di falda

UTA SALE CONFERENZE ED.18

ESEMPIO: SABIANA , MOD: 250-200
portata 12000 mc/h di cui A.E. 9600 mc/h
sezione passaggio 1565x1320mm
ingombri 1665x1320 + spazio di rispetto

VENTILATORE DI TIPO PLUG-FAN + INVERTER + FILTRO ANTIDISTURBI
con possibilità di operare a portate multiple di 4000 mc/h
prevalenza utile mandata 450Pa
prevalenza utile ripresa 250Pa

UTA UFFICI ED.18

ESEMPIO: SABIANA , MOD: 200-150
portata 5860 mc/h
sezione passaggio 1260x915mm
ingombri 1400x1015 + spazio di rispetto

VENTILATORE DI TIPO PLUG-FAN + INVERTER + FILTRO ANTIDISTURBI
prevalenza utile mandata 450Pa
prevalenza utile ripresa 250Pa

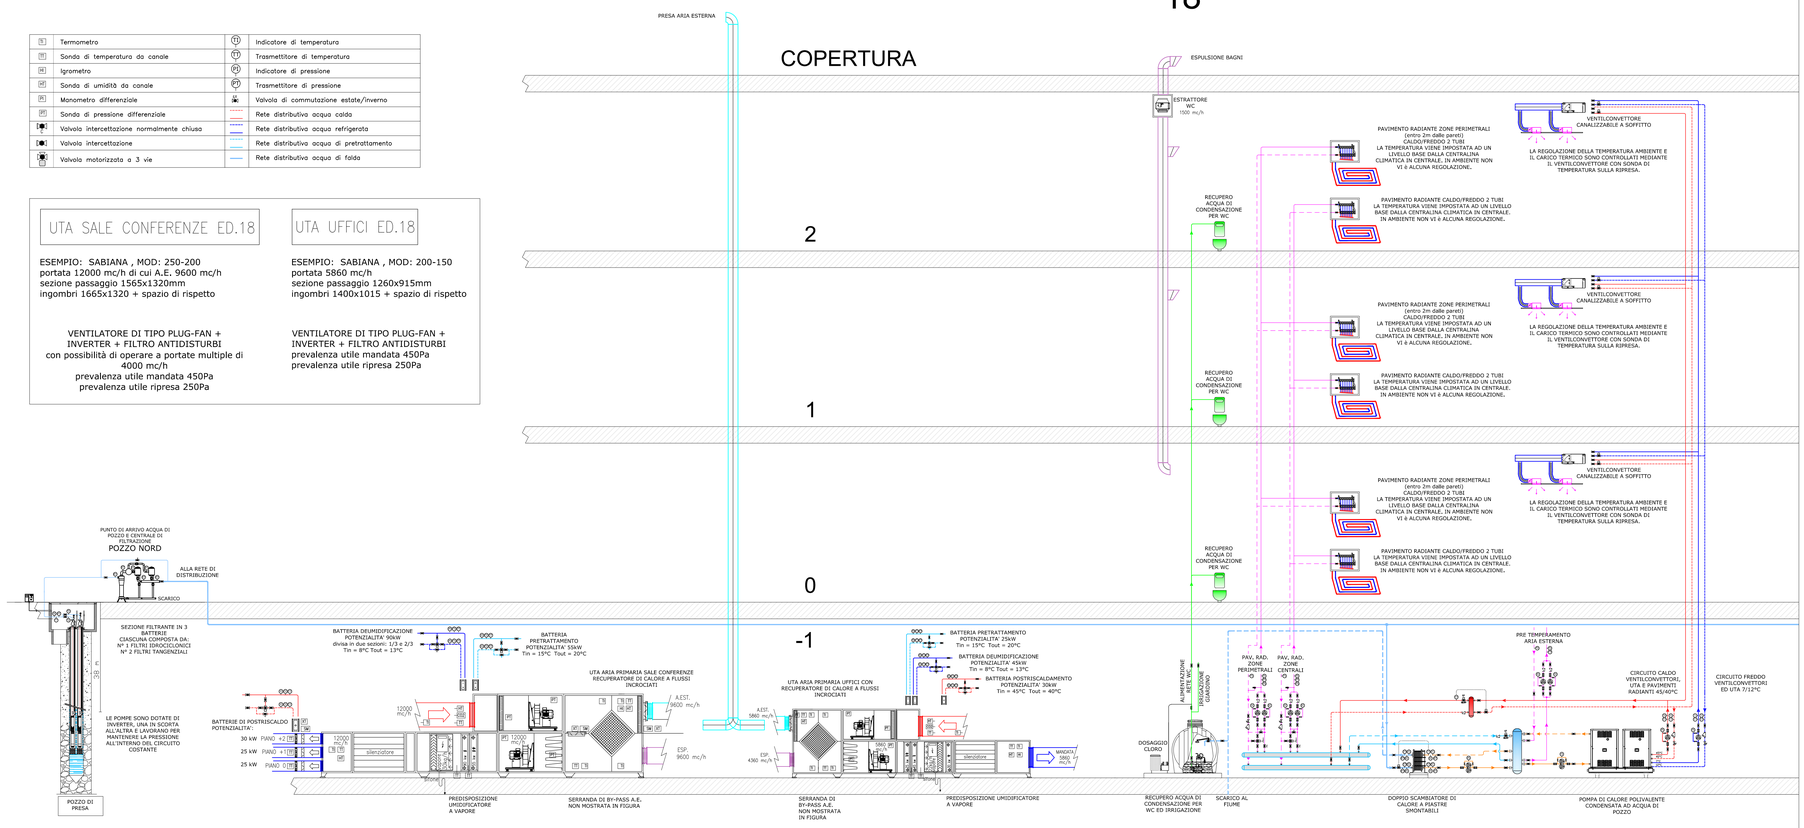

MEC S18

EX COTONIFICIO "CRESPI D'ADDA"
RISANAMENTO CONSERVATIVO

18

OGGETTO
SCHEMA FUNZIONALE IMPIANTO DI CLIMATIZZAZIONE