




prospetto nord

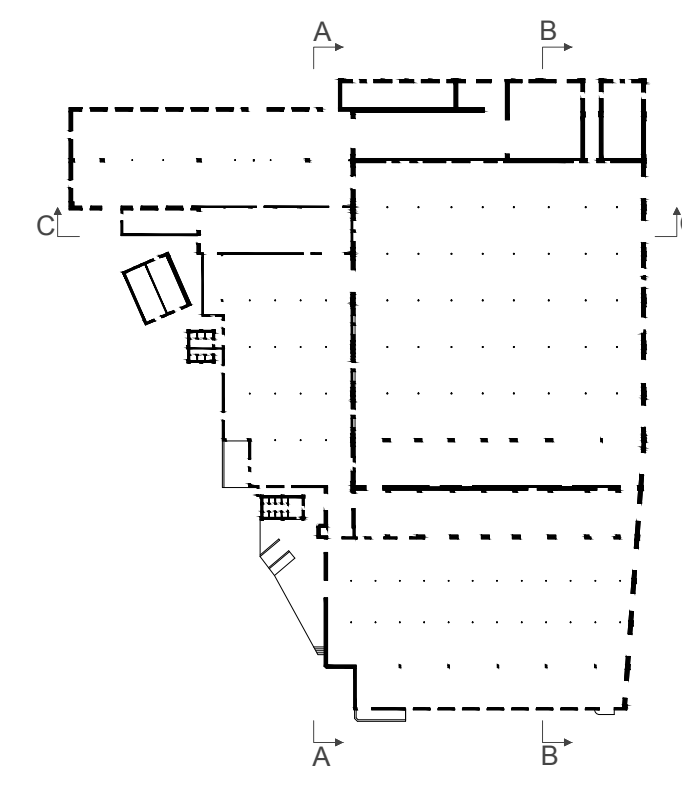


prospetto ovest

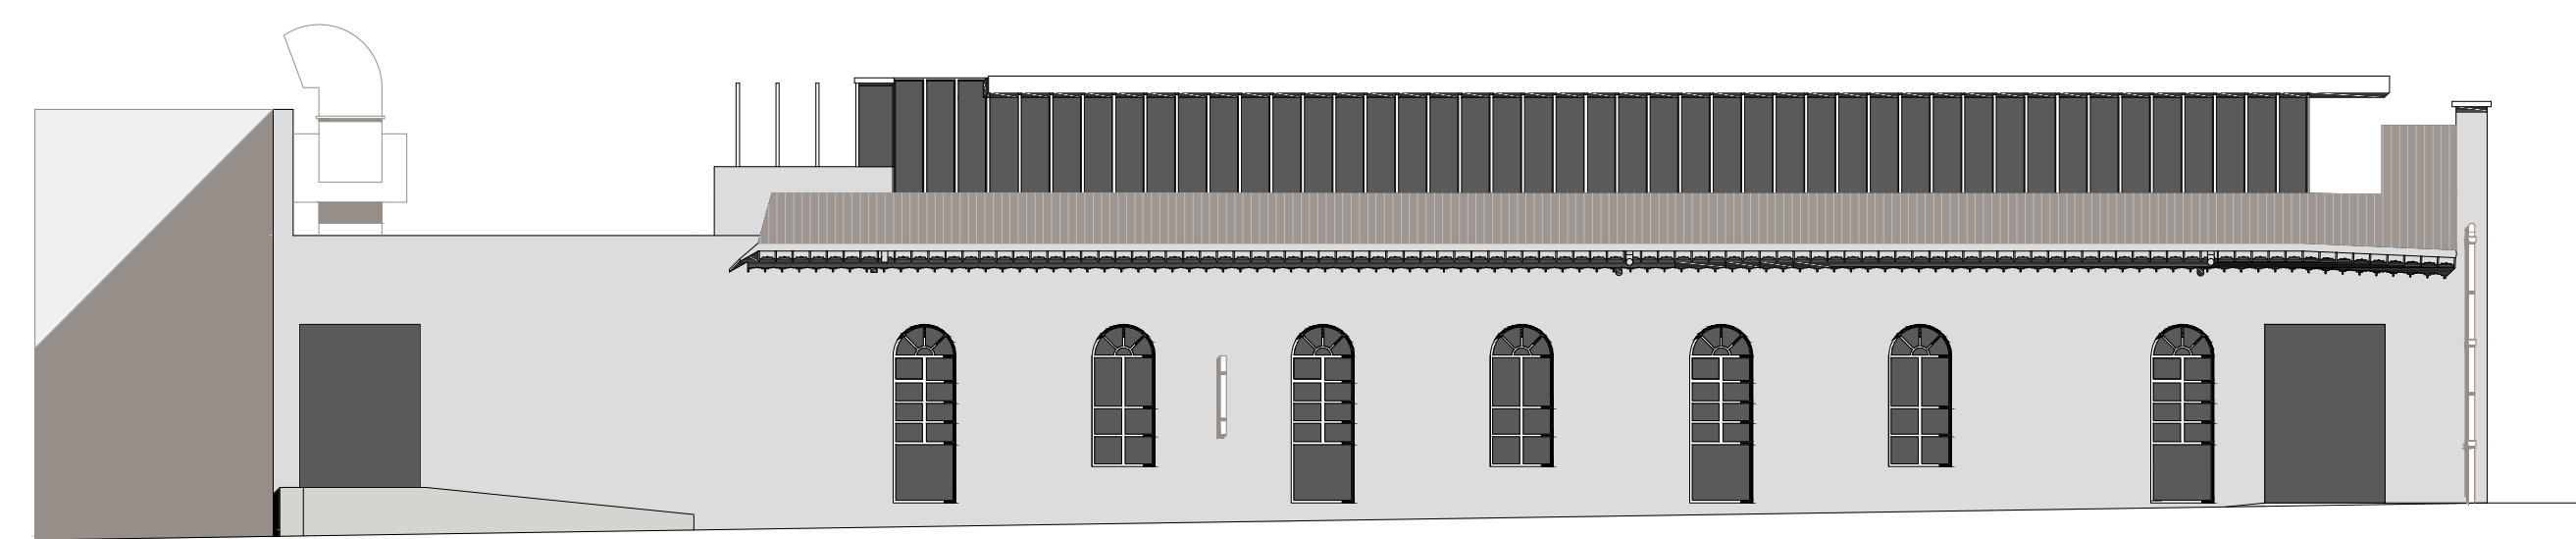

prospetto sud

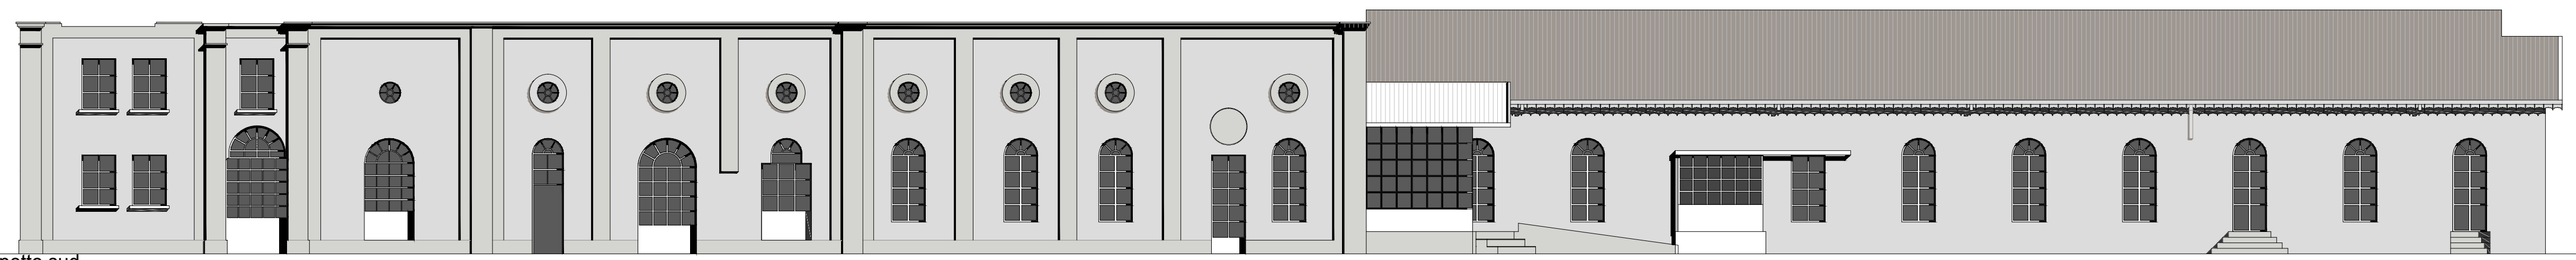


prospetto est

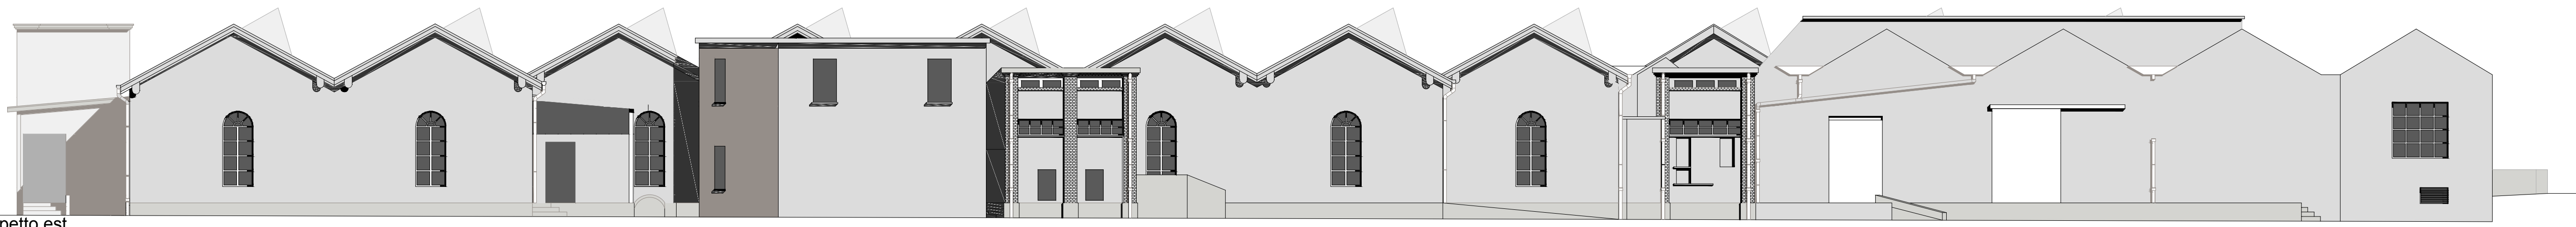

sezione AA



sezione BB

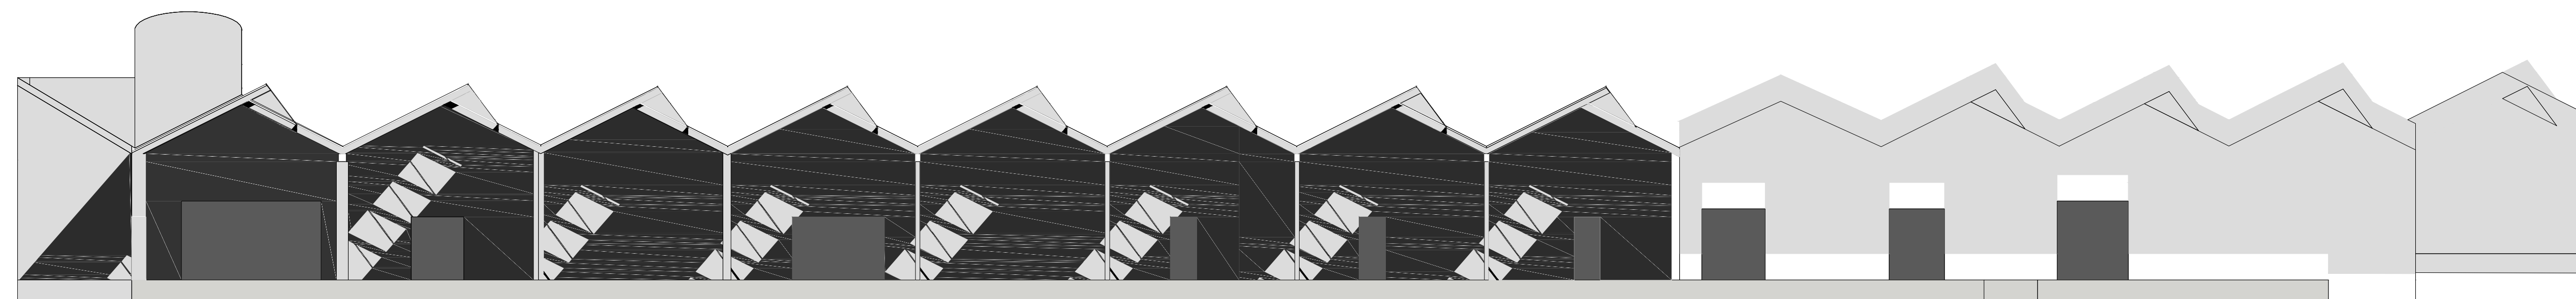

sezione CC

