




Sezione FF




Sezione HH




Sezione EE

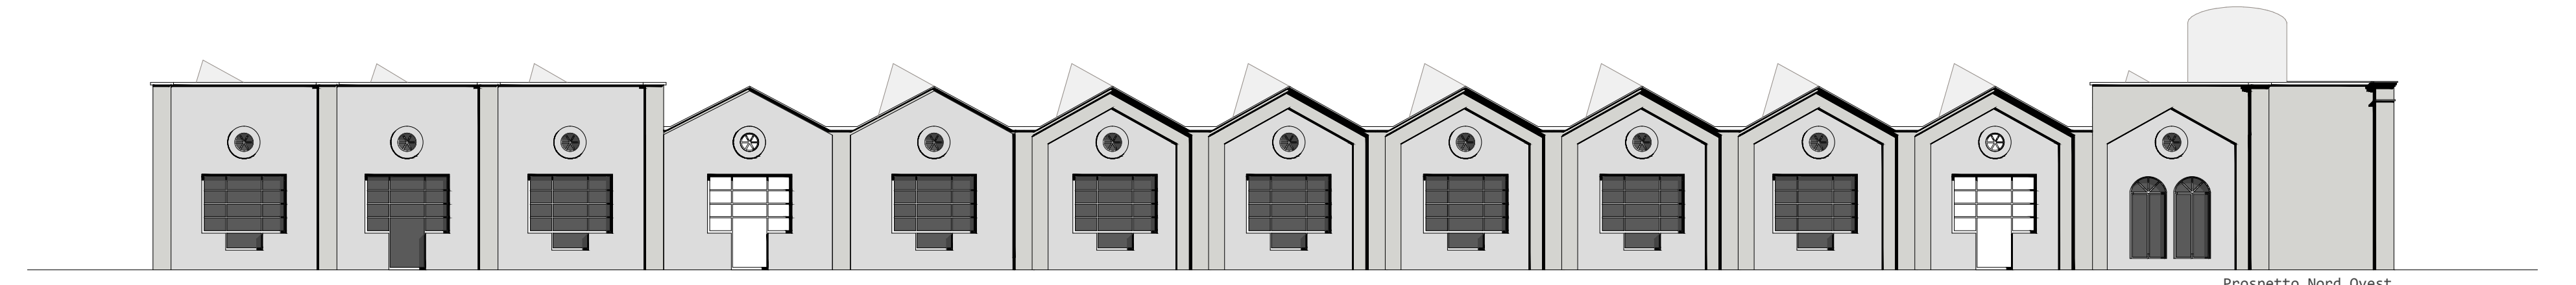

Prospetto Nord Ovest

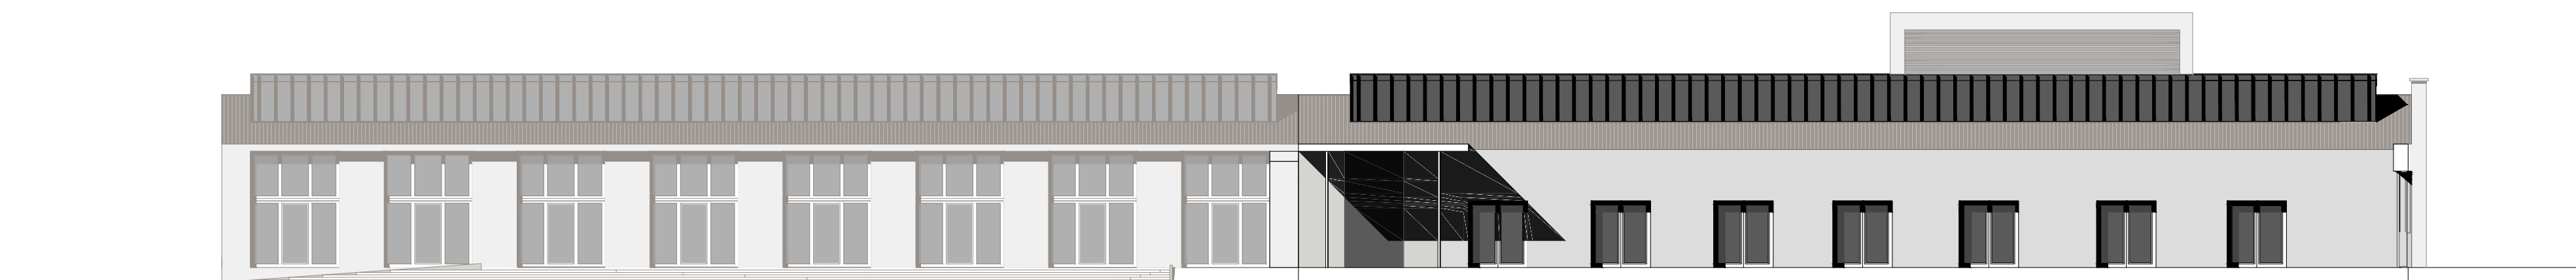


Sezione DD

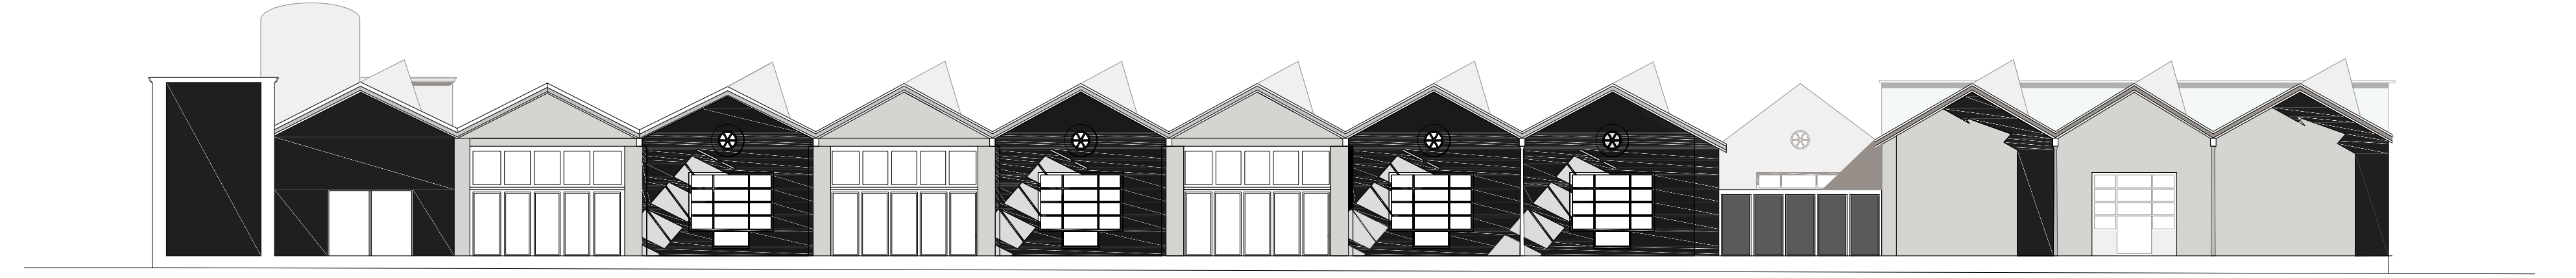

Sezione LL



Prospetto Nord Est

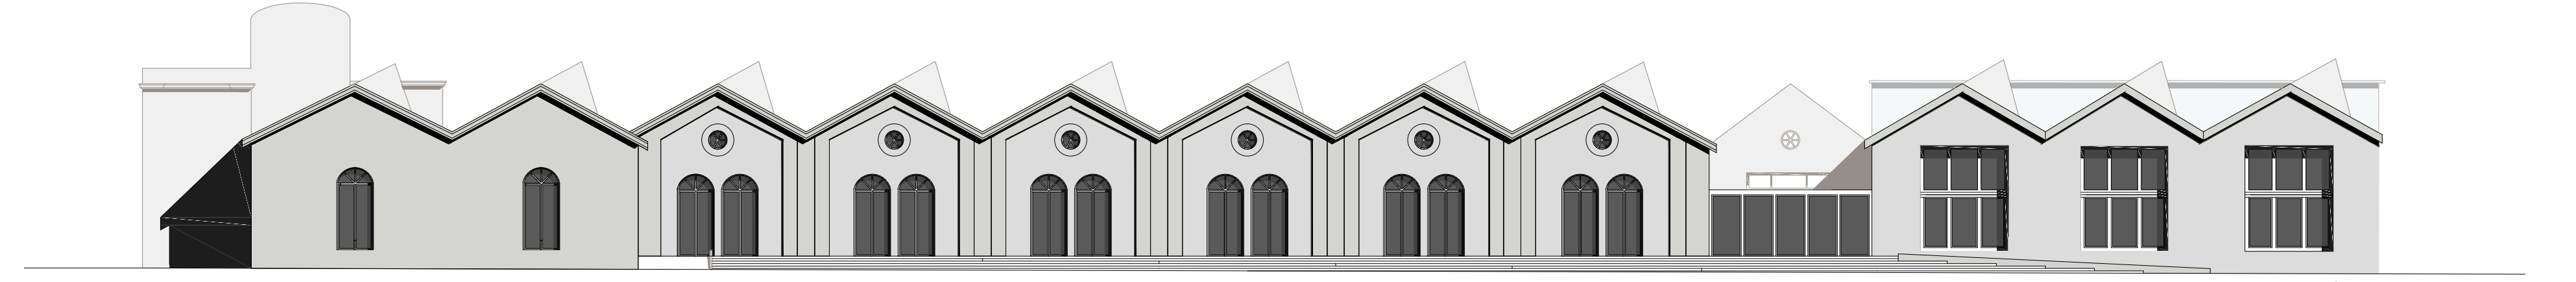

Prospetto Sud Est

