



# OLTRE LE QUINTE, DIETRO IL SIPARIO

VALORIZZAZIONE DEL PATRIMONIO E DEL SAPERE ARTIGIANALE DEL TEATRO ALLA SCALA

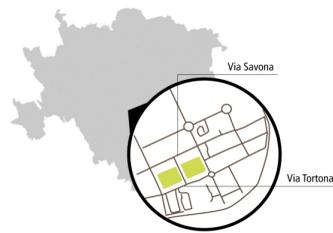

AREA PROGETTUALE  
Edificio 13  
piano ammezzato | servizi  
piano primo | allestimento + lab

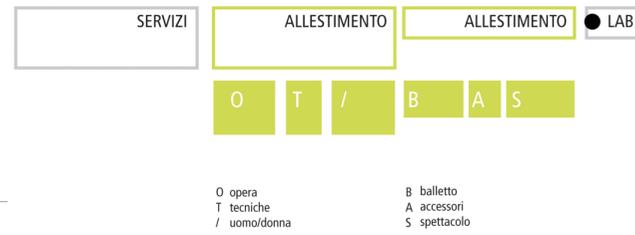

## LAB AREA

Terminato il percorso, un'area laboratoriale permette al visitatore, alle scolaresche, ma anche agli esterni di partecipare a workshop organizzati e riprende nella disposizione delle postazioni di lavoro sia le fasi descritte nell'allestimento del patrimonio sartoriale sia l'ambiente reale del padiglione Caramba. La zona, che ospita alcuni tavoli dedicati ai visitatori più piccoli, è contraddistinta da aree di disegno, tavoli di condivisione e scambio, "distributori" di tessuto, manichini di prova, postazioni di lavoro singole e di gruppo e offre la possibilità di esporre i propri elaborati.

1 **CARTAMODELLO**



3 **SCelta DEL TESSUTO**




5 **CUCIRE A MACCHINA**




2 **DISEGNO**




4 **TINTURA**

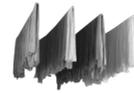


6 **ESPOSIZIONE**

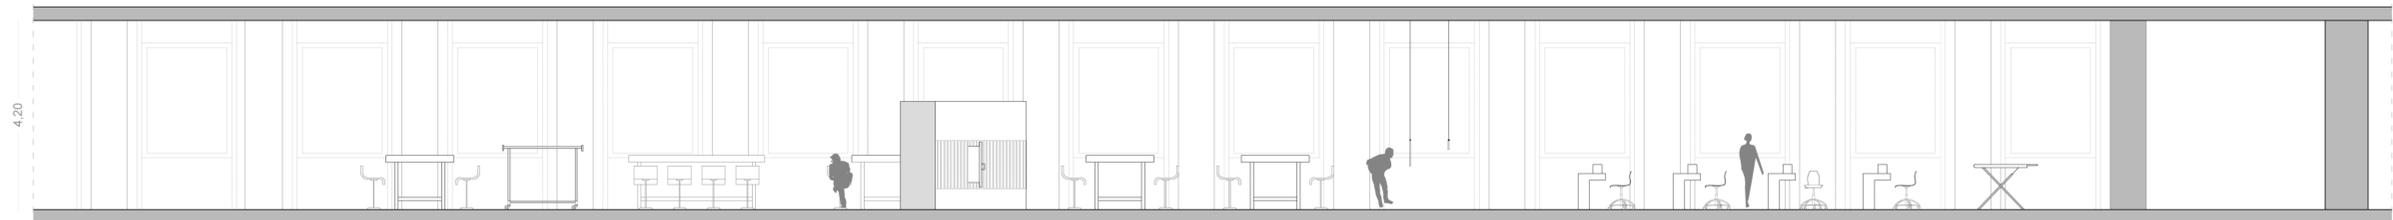

SEZIONE AA'

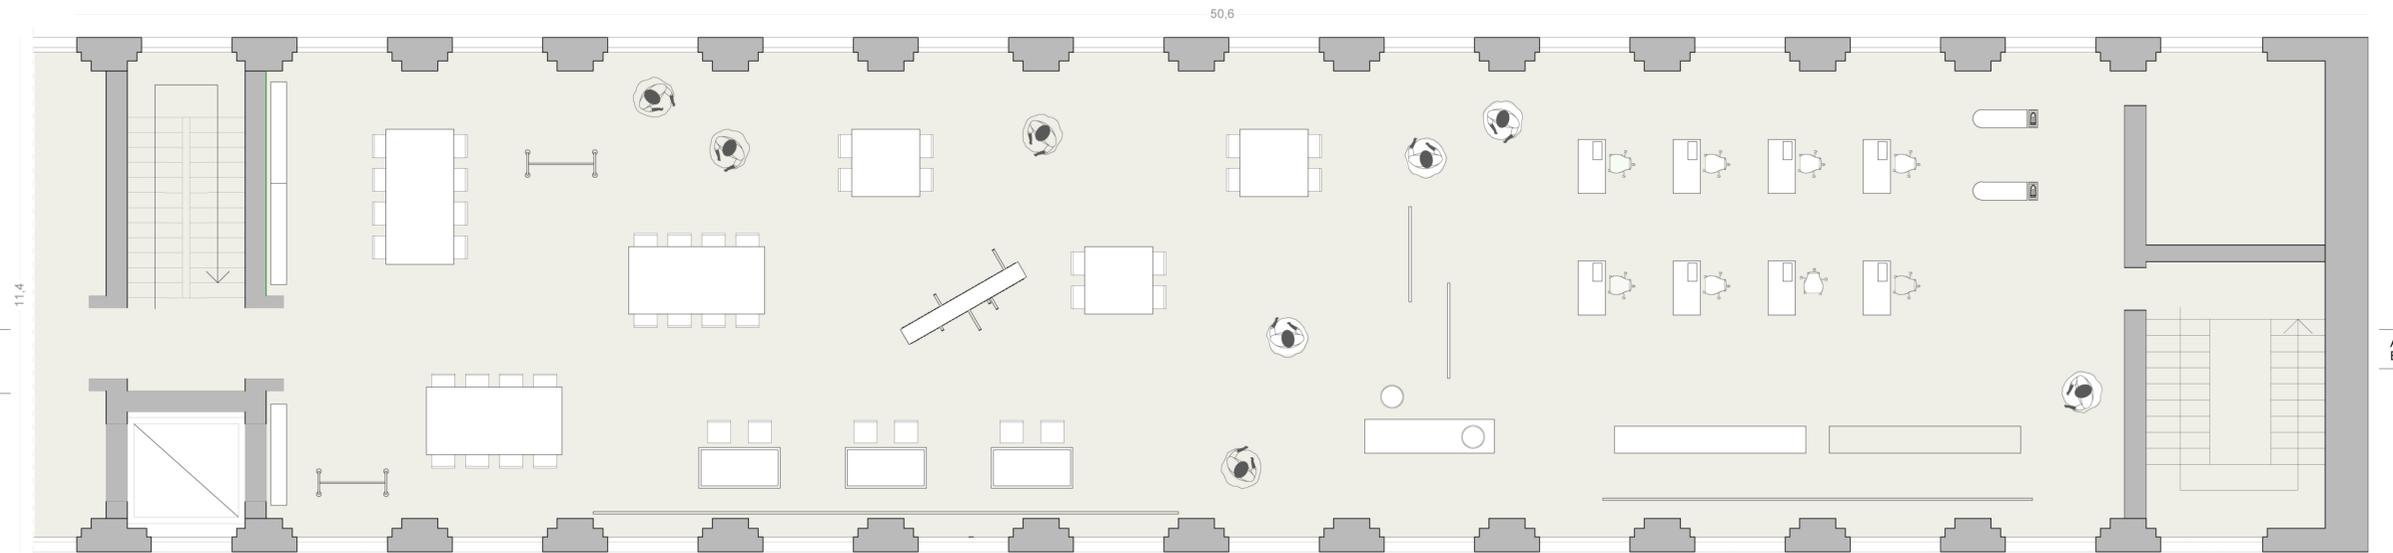

SCALA 1:100

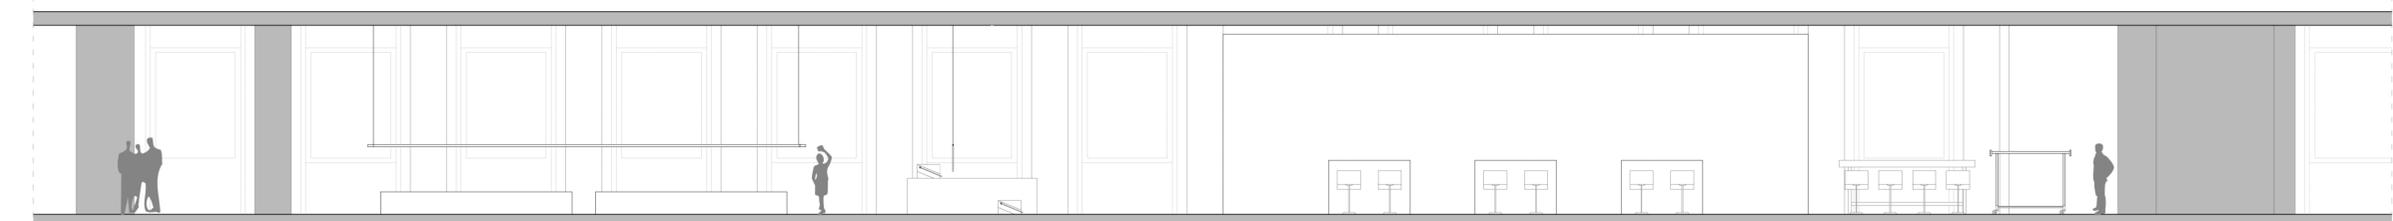

SEZIONE BB'

