



Elementi tecnici

- cr Cornice
- pe Parete perimetrale esterna
- iv Infisso verticale

Degrado

- Distacco dt
- Lacuna-mancanza m
- Macchia mh
- Patina biologica pb

Degrado antropico

- Scritte vandaliche sv
- Impianti im
- pa Parabola pa
- an Antenna an



Elementi tecnici


- cr Cornice
- pe Parete perimetrale esterna
- iv Infisso verticale

Degrado

- Distacco dt
- Lacuna-mancanza m
- Macchia mh
- Patina biologica pb

Degrado antropico

- Scritte vandaliche sv
- Impianti im
- pa Parabola pa
- an Antenna an

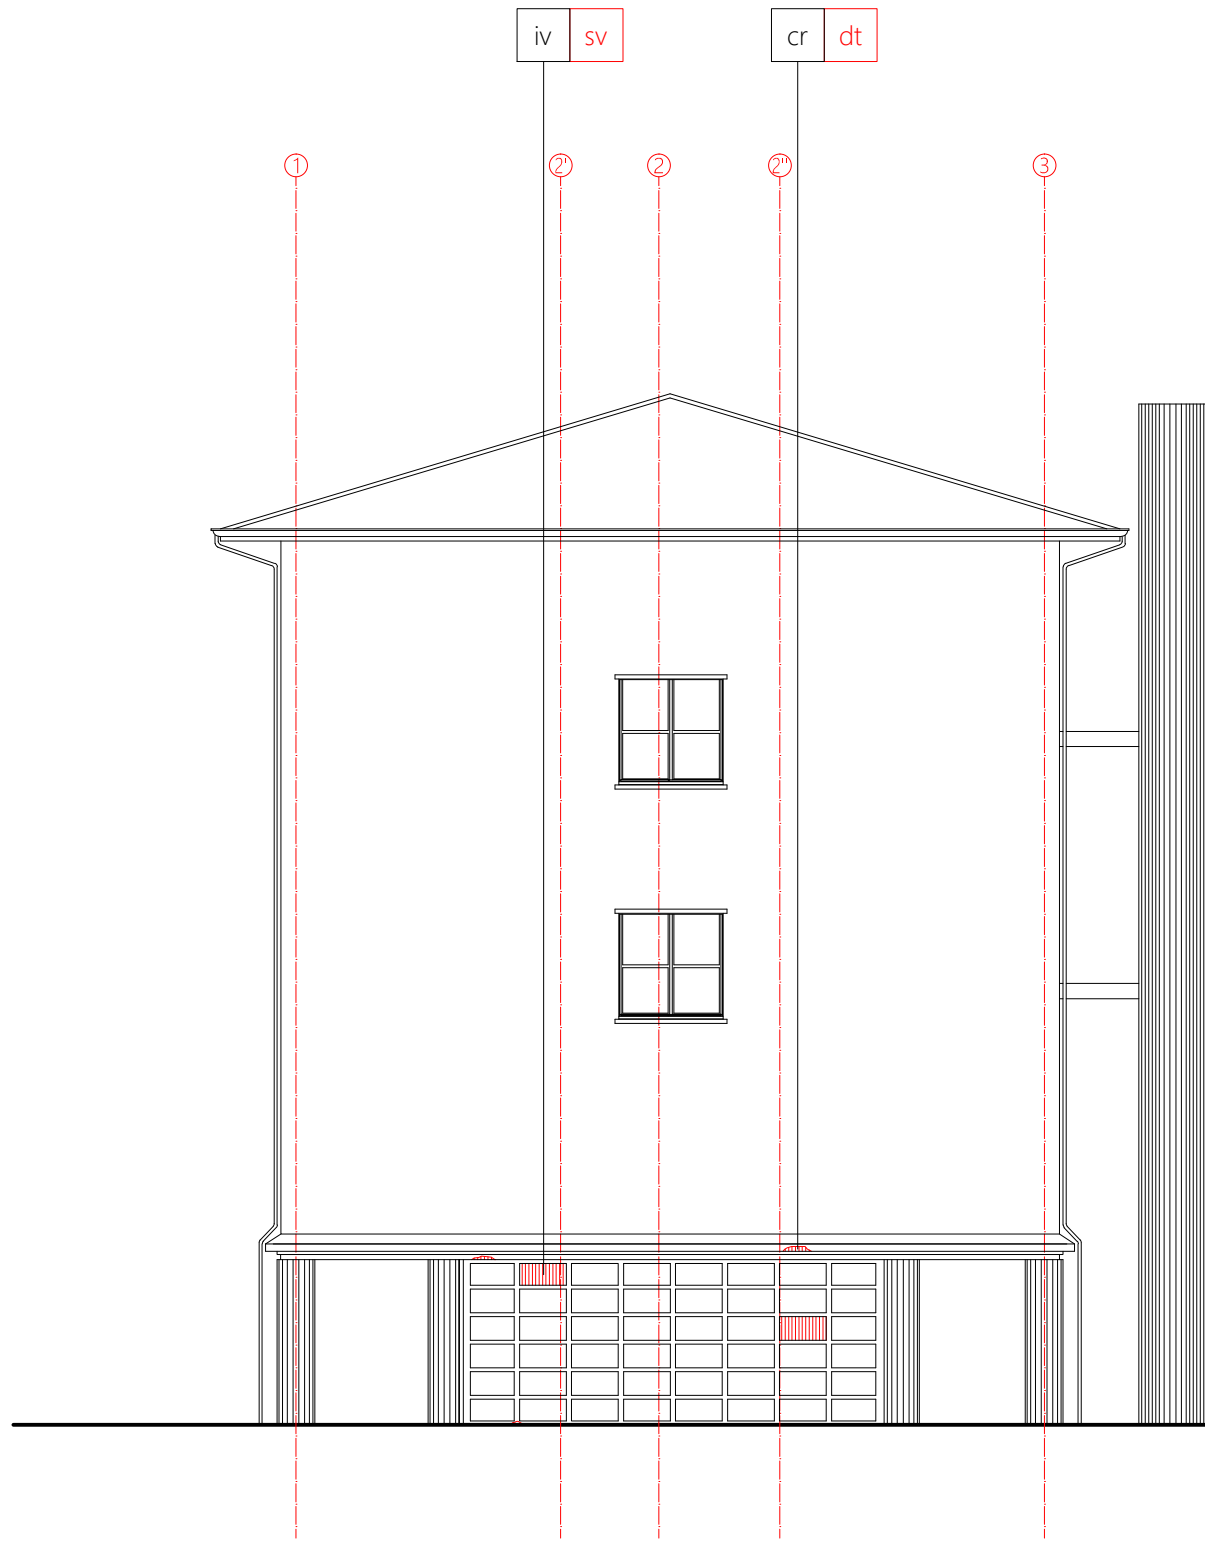

Elementi tecnici


- cr Cornice
- pe Parete perimetrale esterna
- iv Infisso verticale

Degrado

- Distacco dt
- Lacuna-mancanza m
- Macchia mh
- Patina biologica pb

Degrado antropico

- Scritte vandaliche sv
- Impianti im
- pa Parabola pa
- an Antenna an

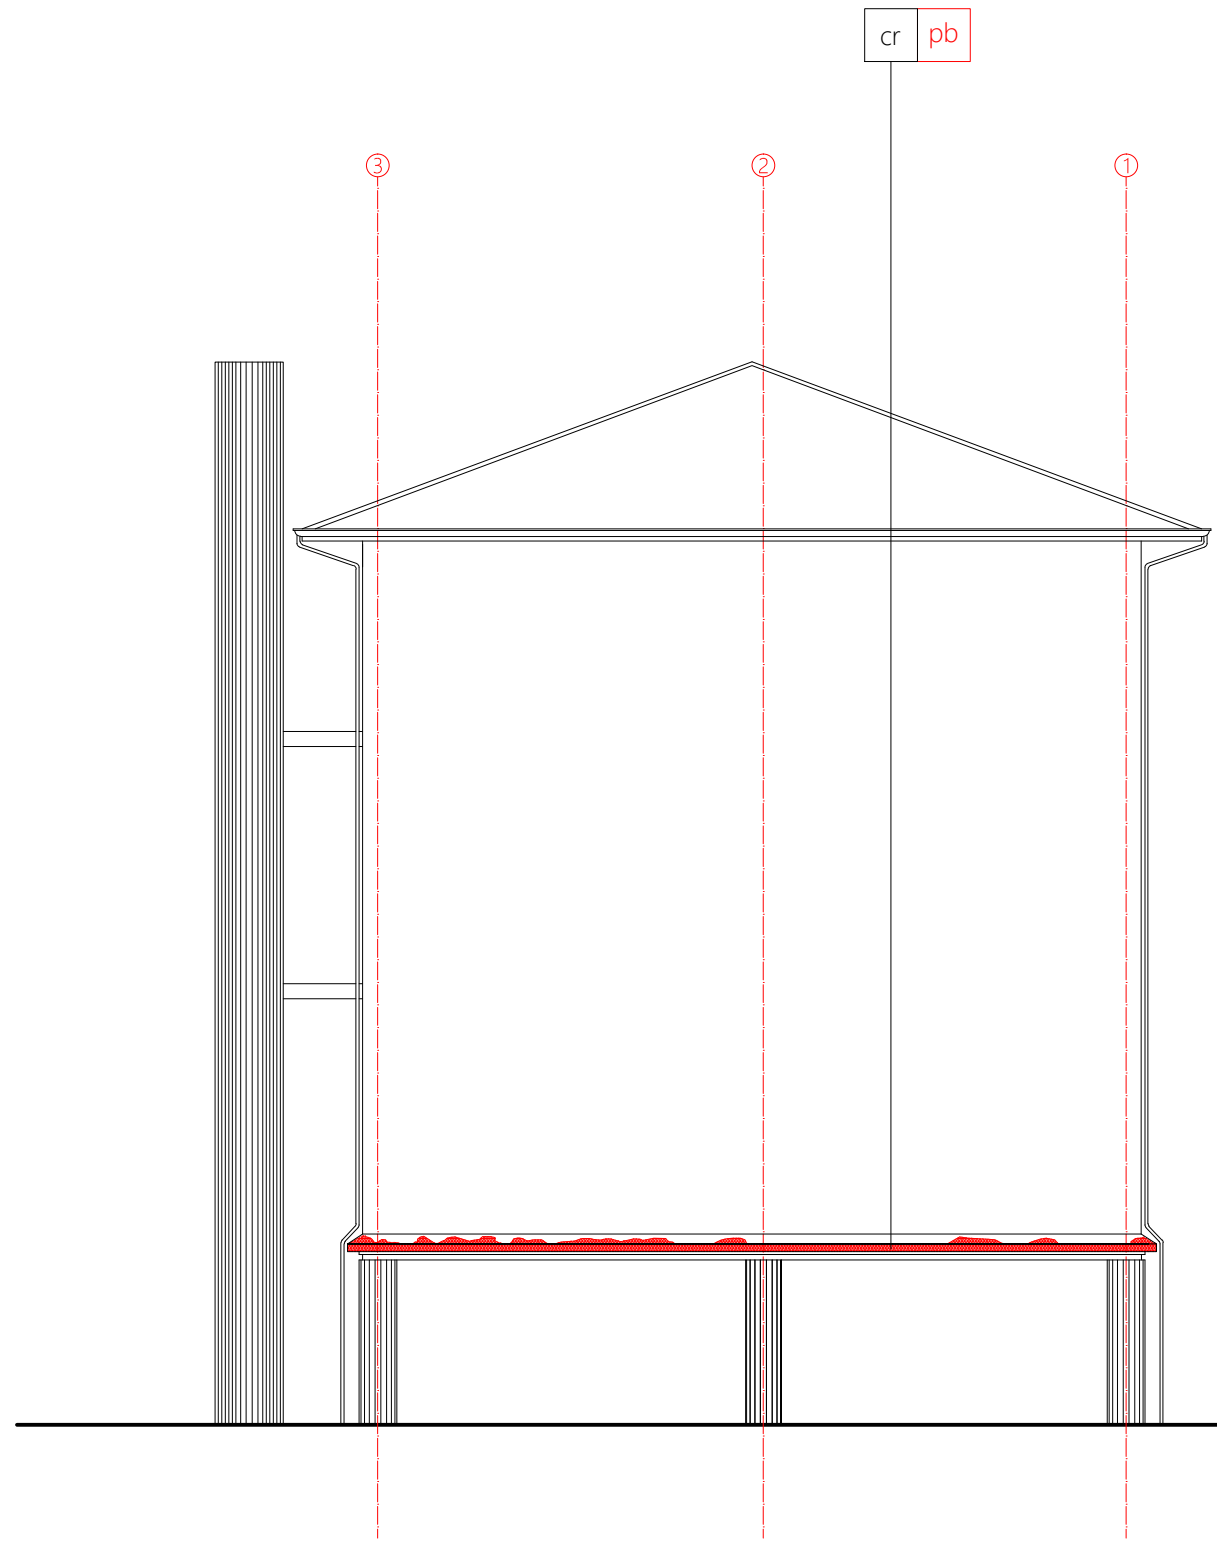

Elementi tecnici

- cr Cornice
- pe Parete perimetrale esterna
- iv Infisso verticale

Degrado

- dt Distacco
- m Lacuna-mancanza
- mh Macchia
- pb Patina biologica

Degrado antropico

- sv Scritte vandaliche
- im Impianti
- pa Parabola
- an Antenna