



CHIUSURE VERTICALI


C.V.1_chiusura sottofinestra

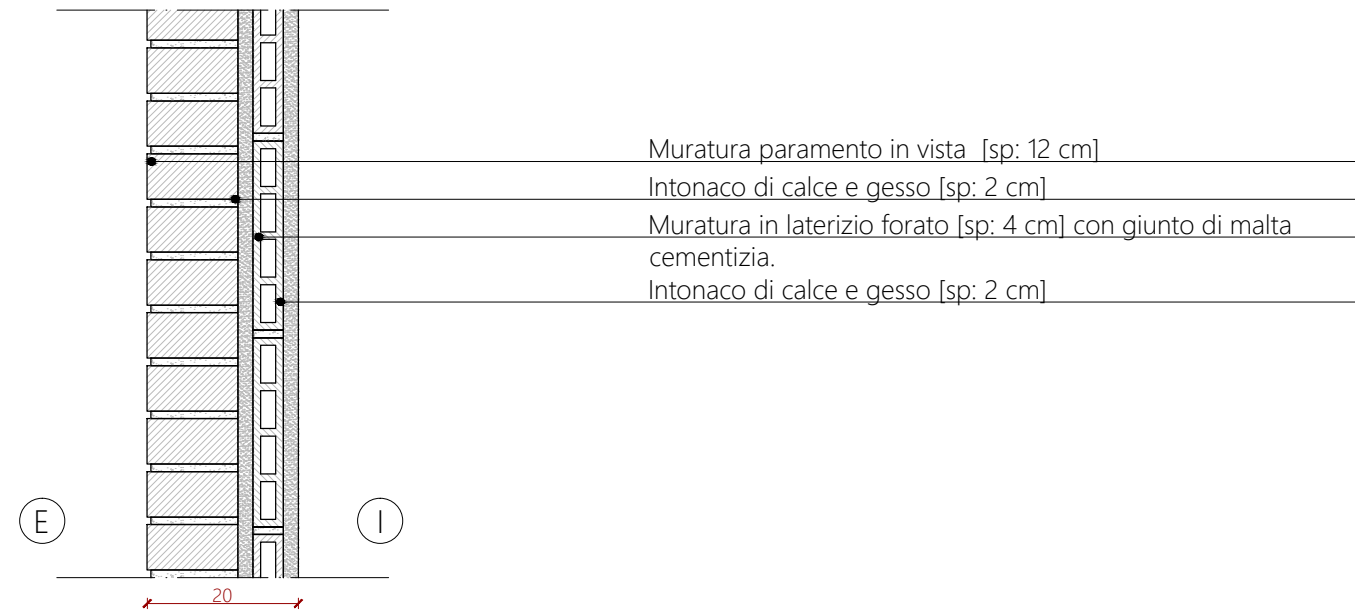


C.V.4_chiusura logge

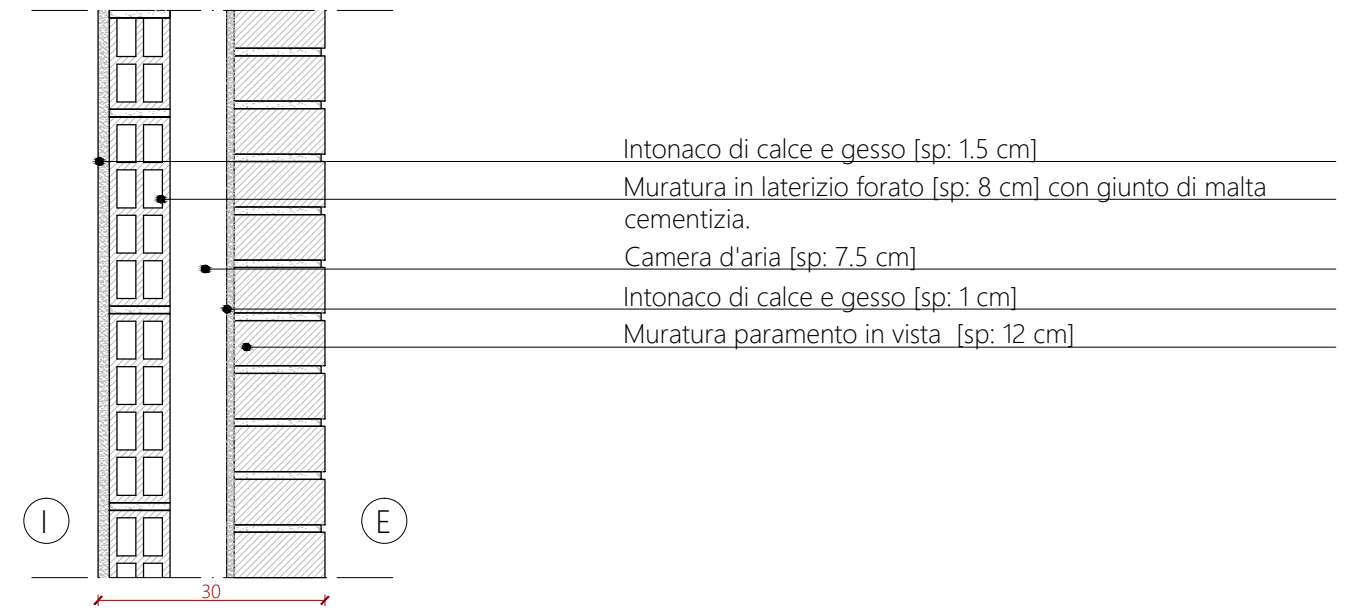


C.V.2_chiusura scale

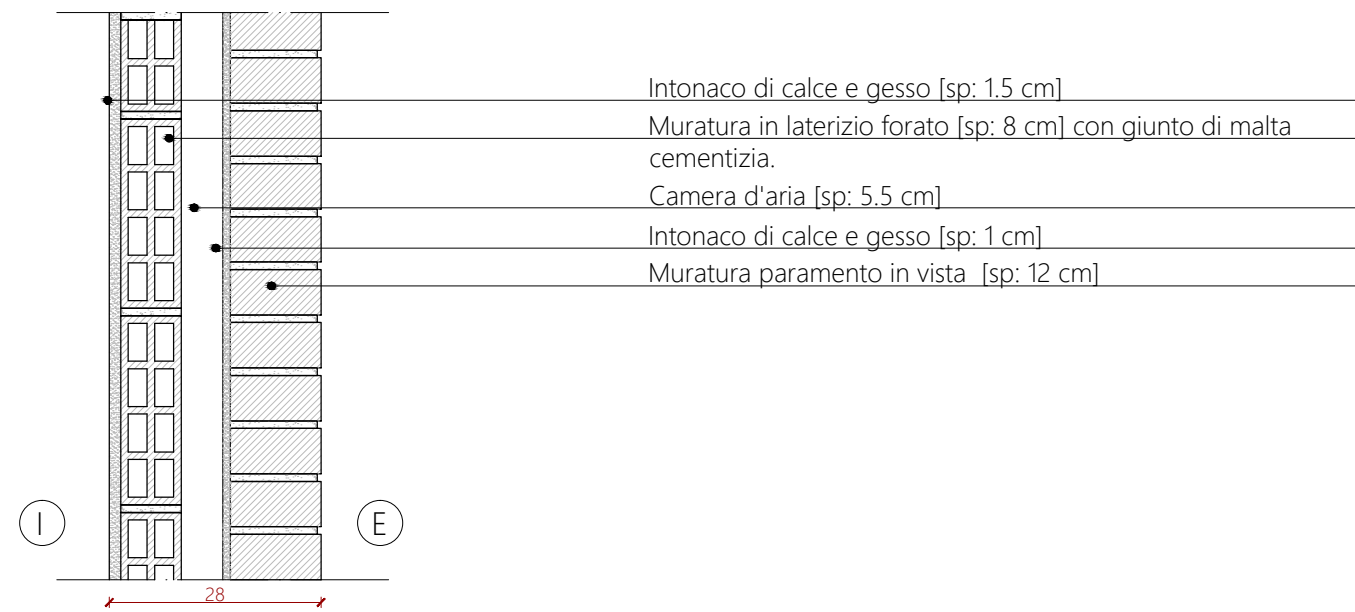

C.V.5

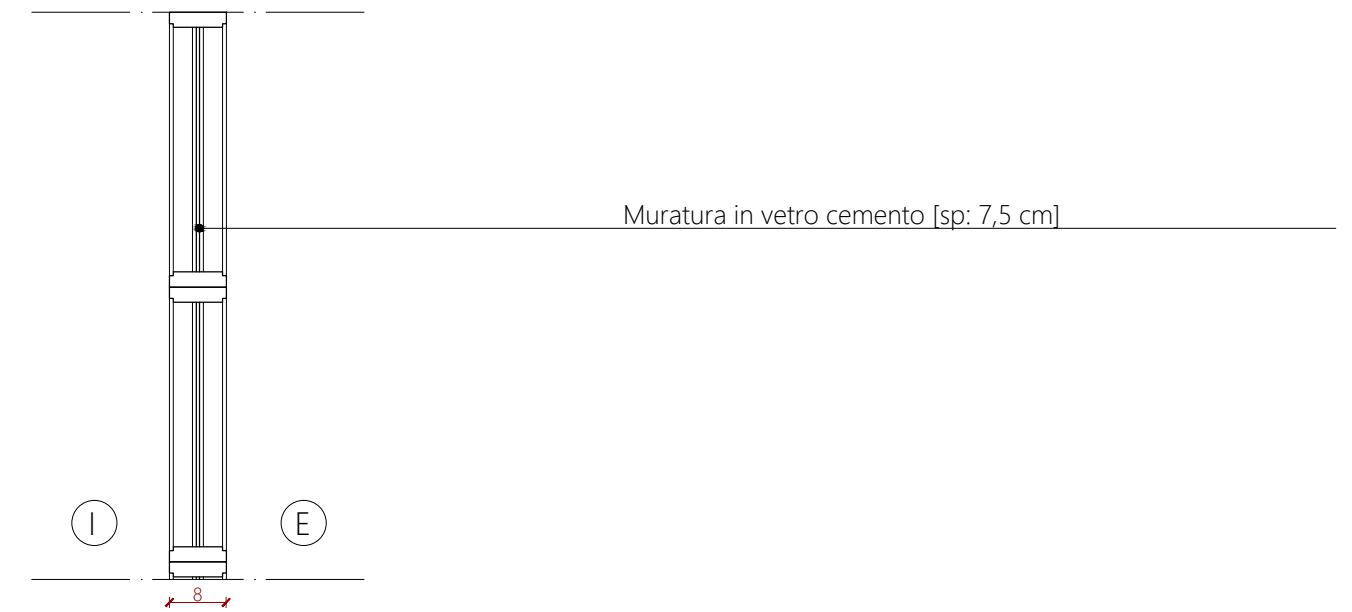


C.V.3_chiusura appartamenti

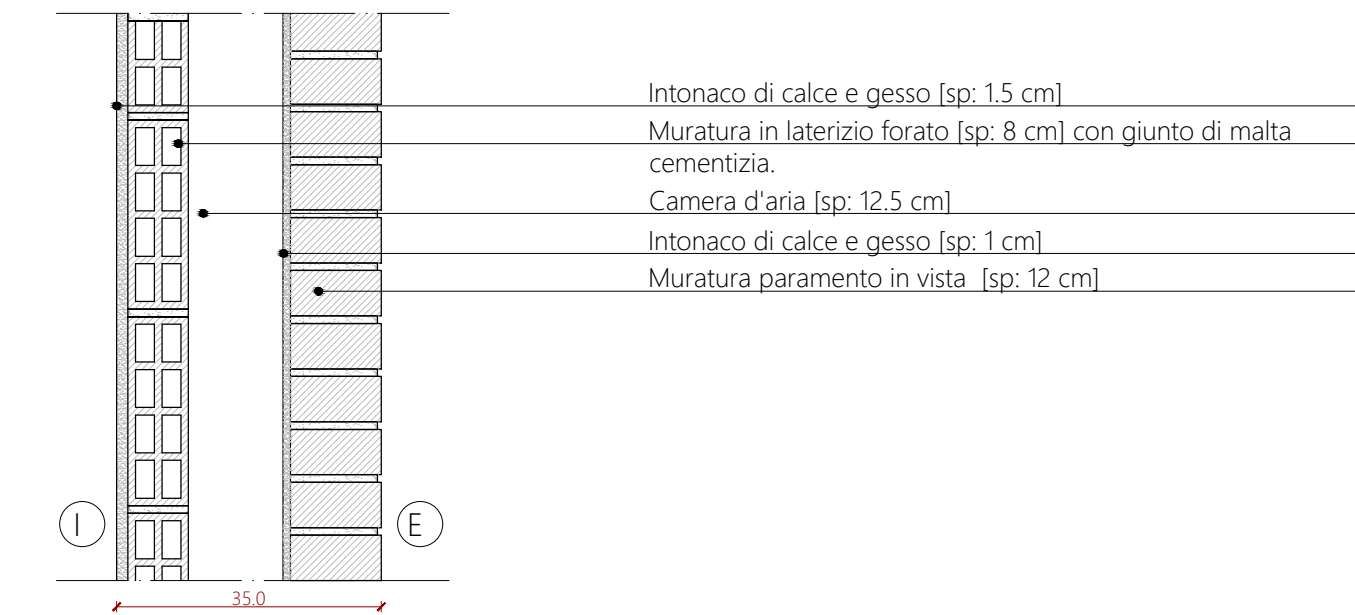


PARTIZIONI VERTICALI


P.V.1

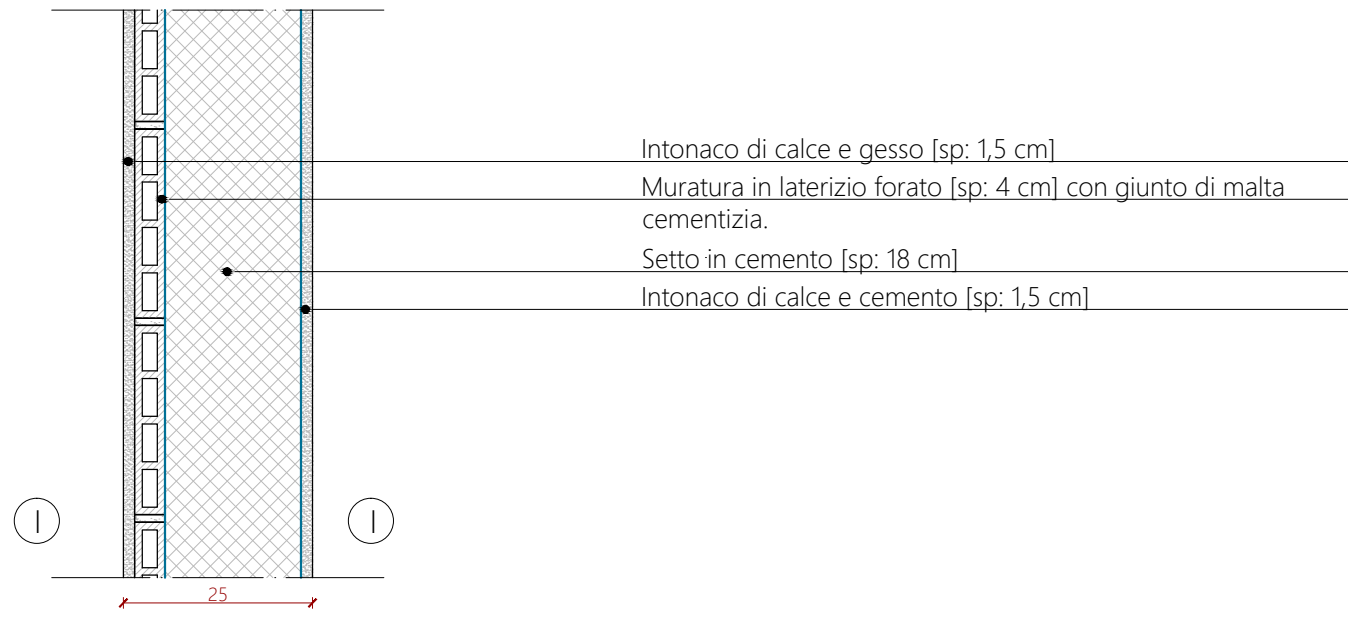


P.V.2

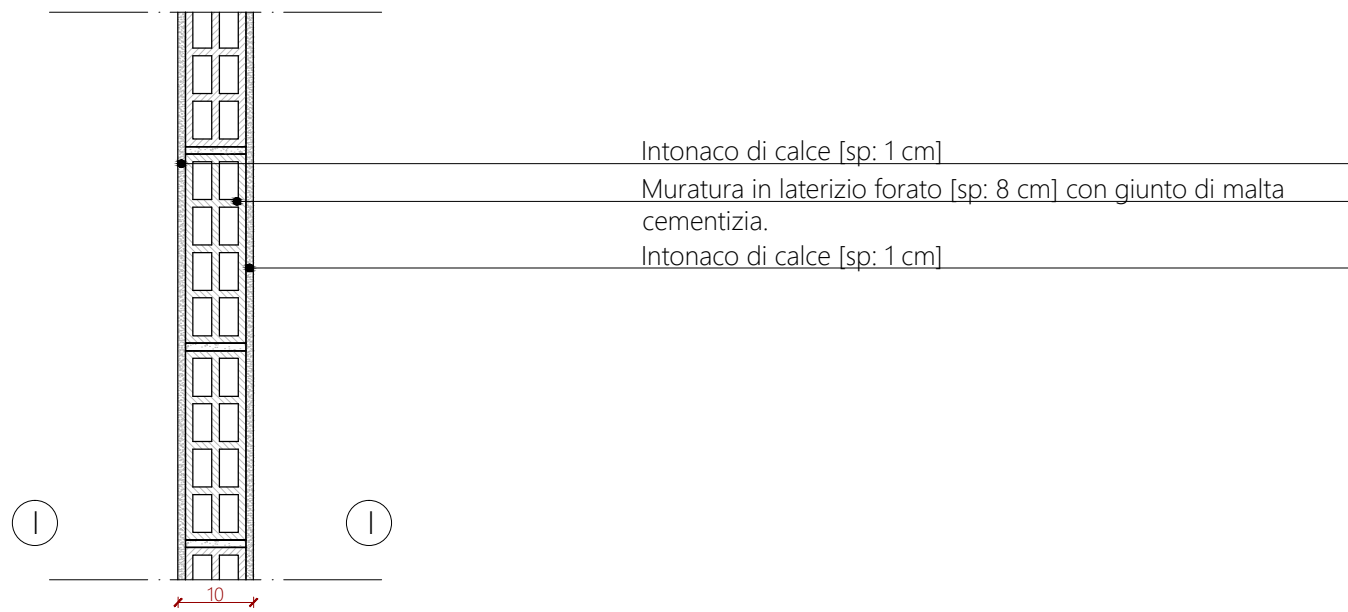


P.V.3

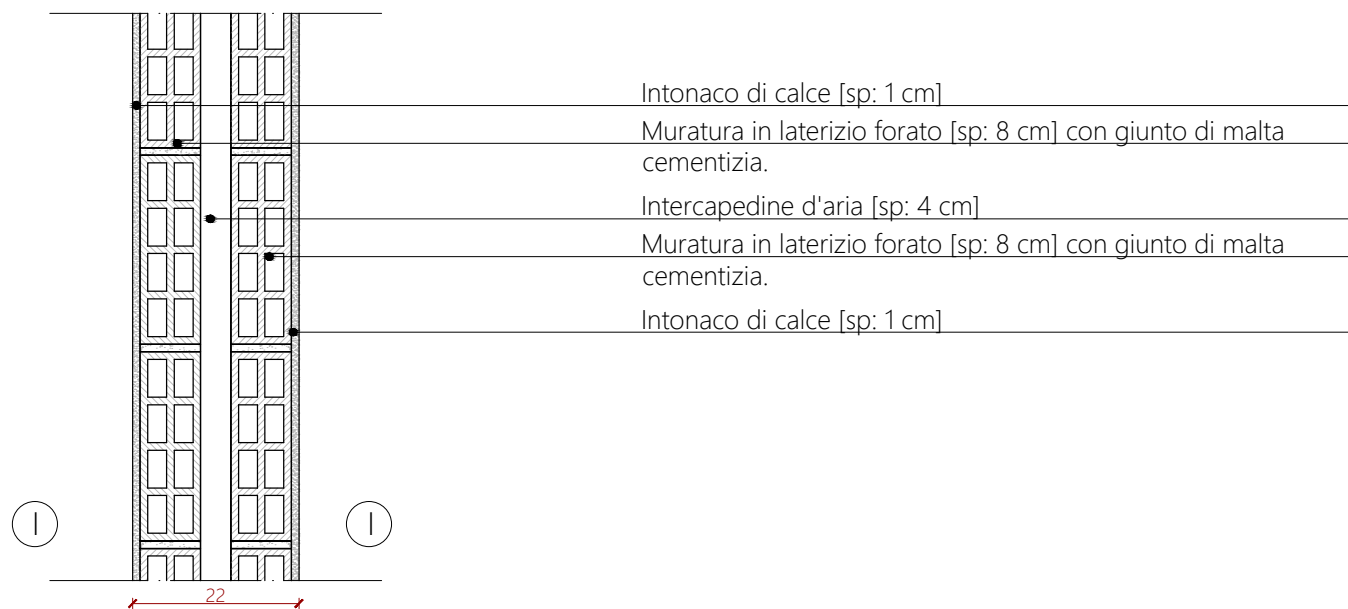


C.O.1.

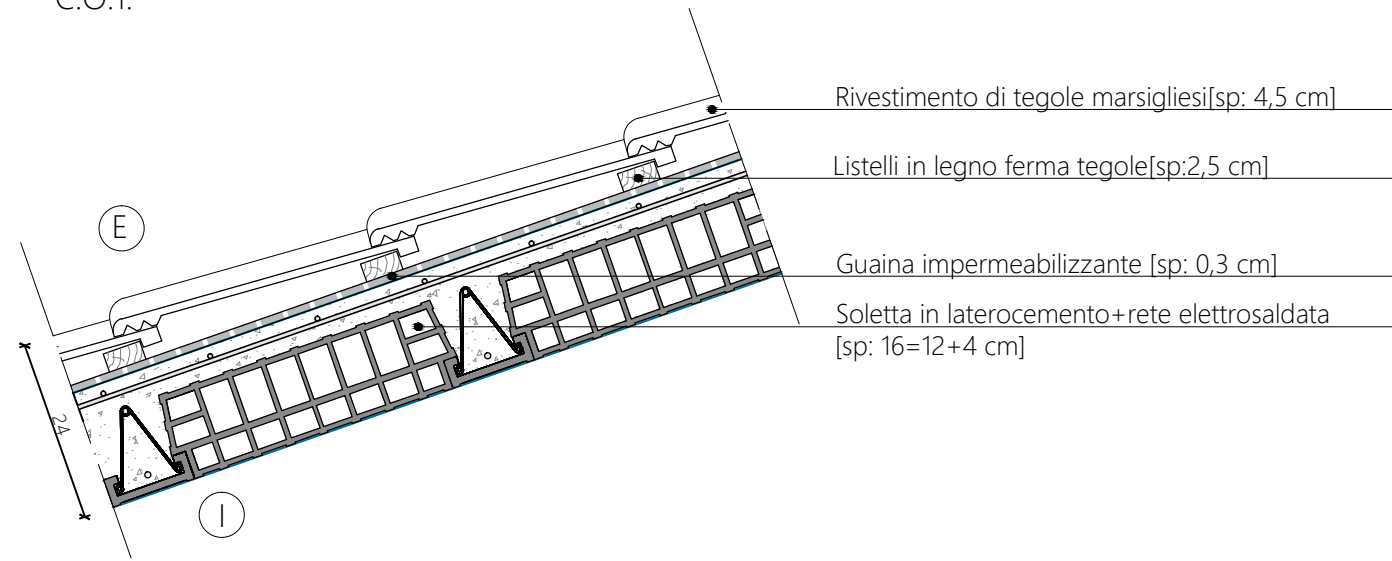


C.O.4

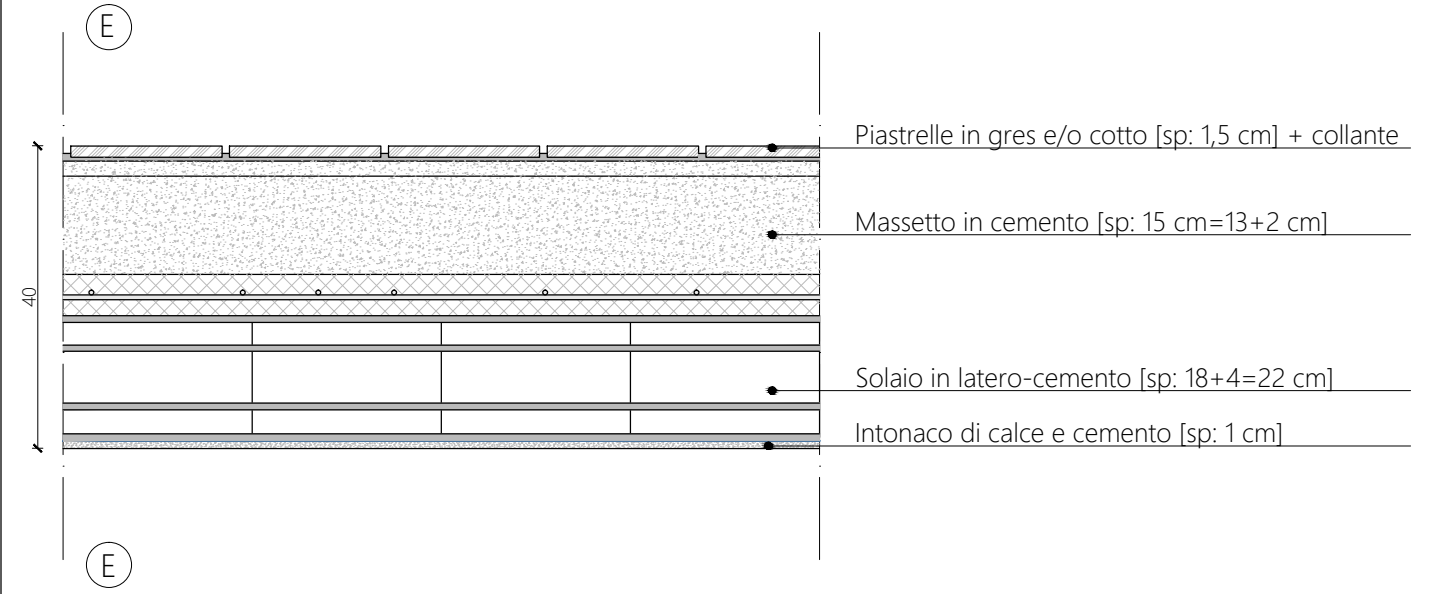


C.O.2

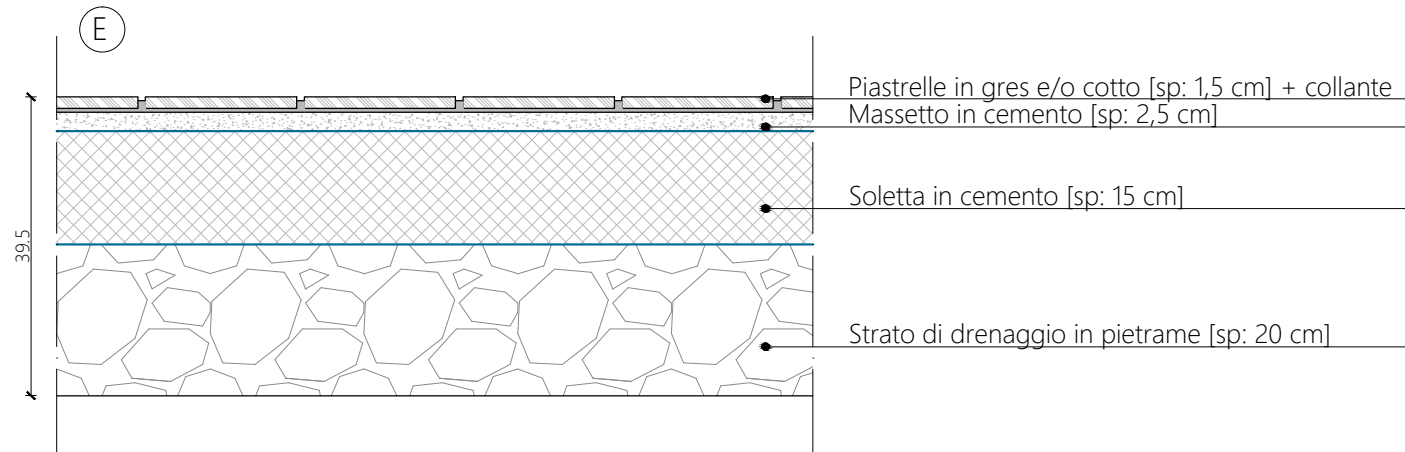


C.O.5

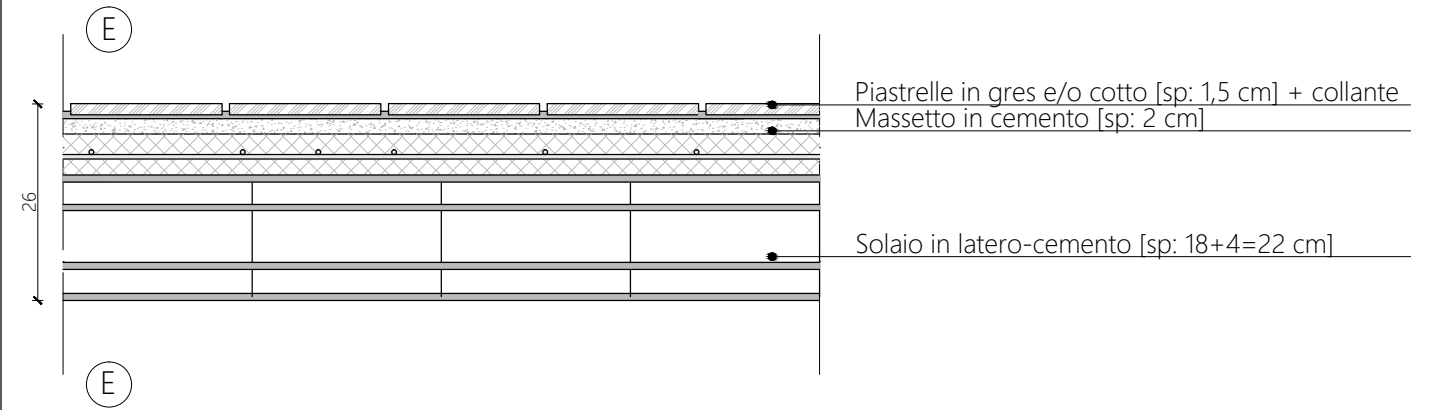


C.O.3

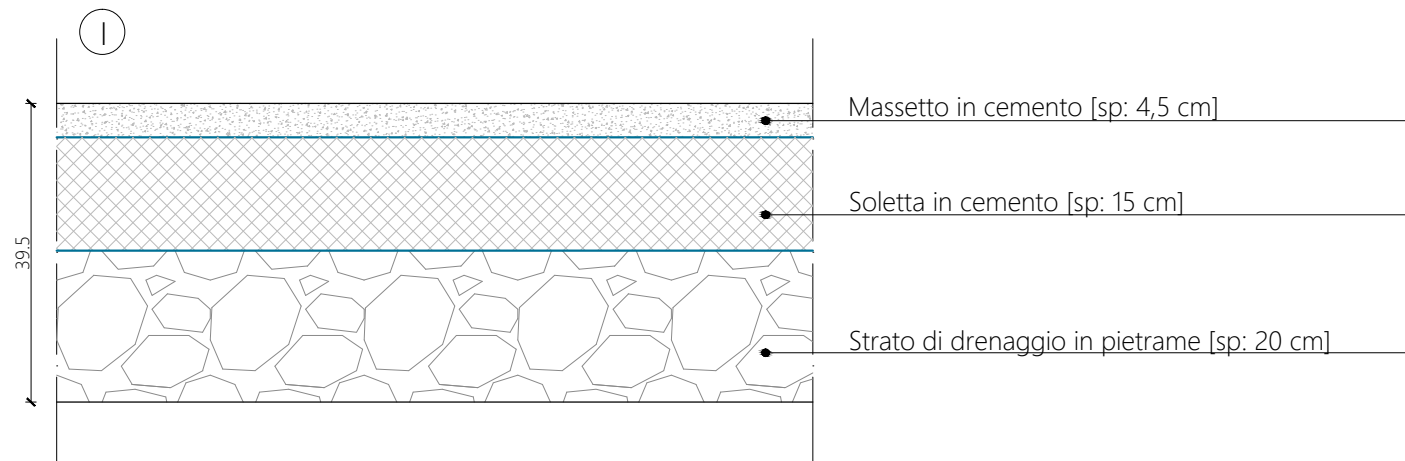


P.O.1

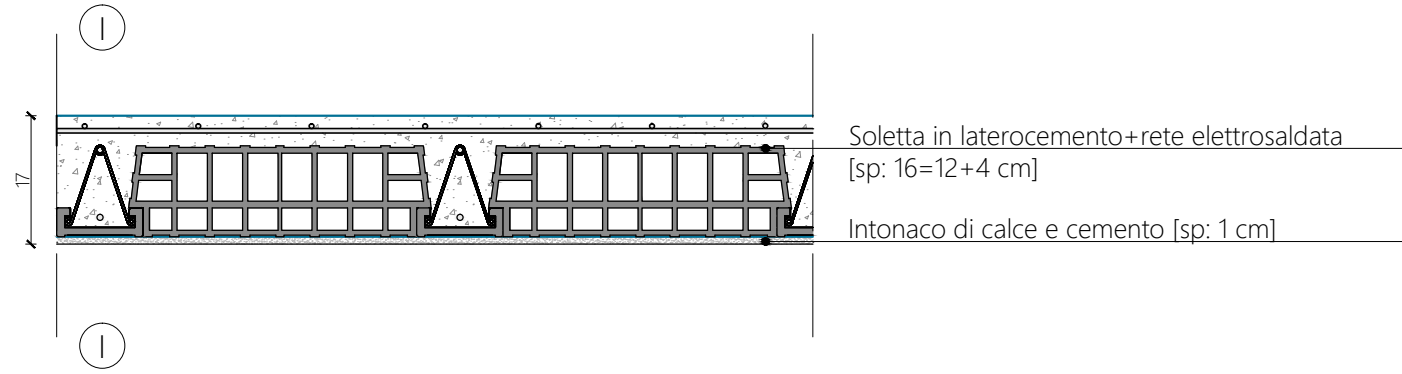


P.O.4


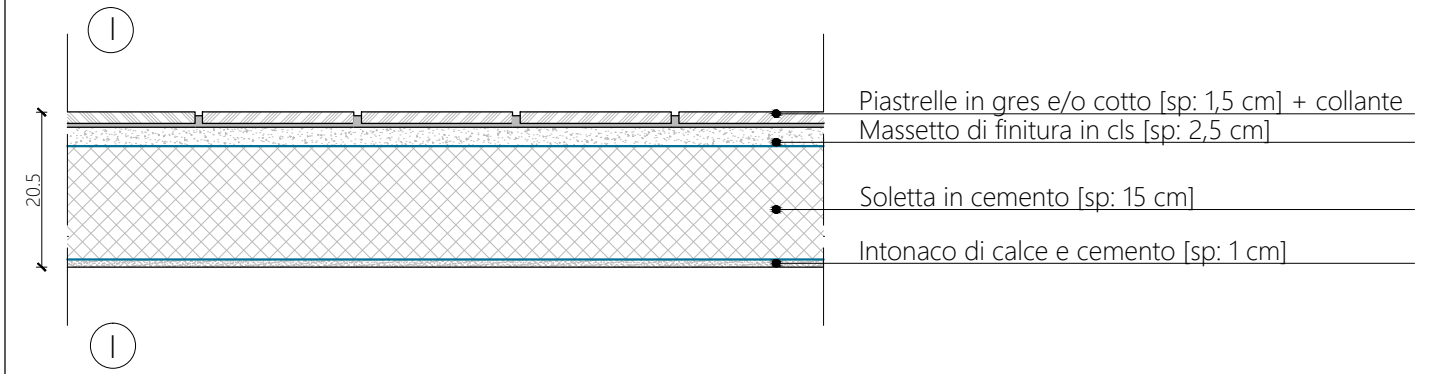


P.O.2

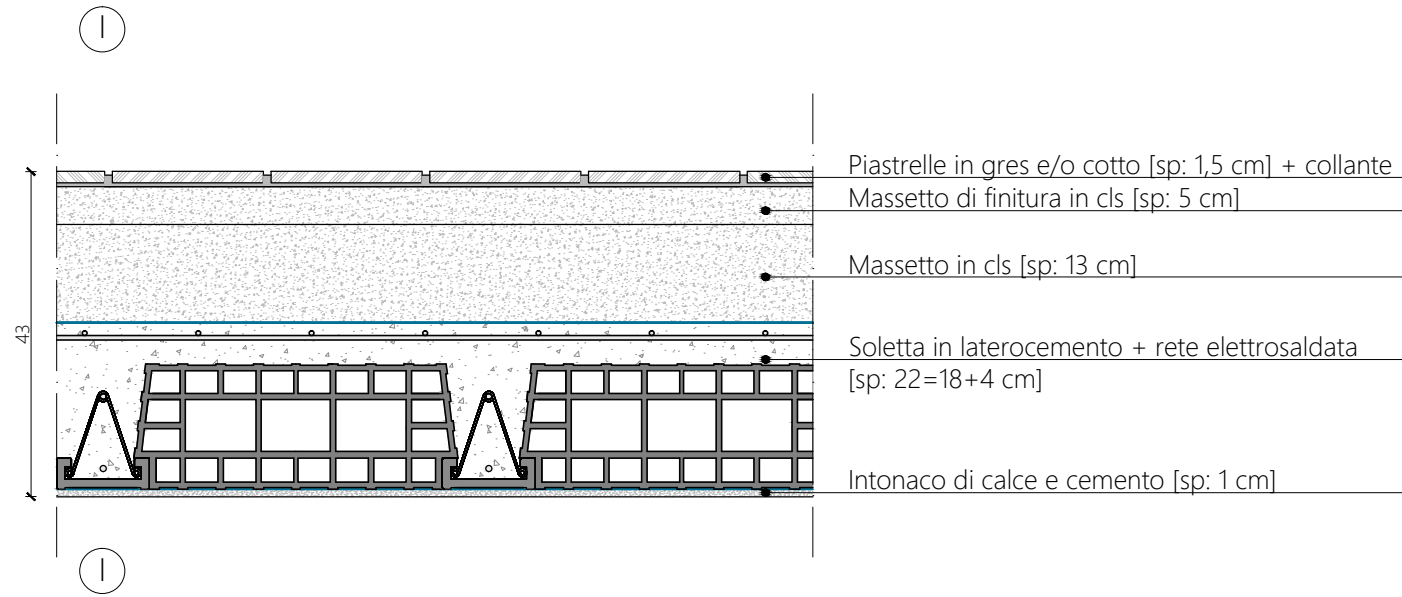

P.O.3

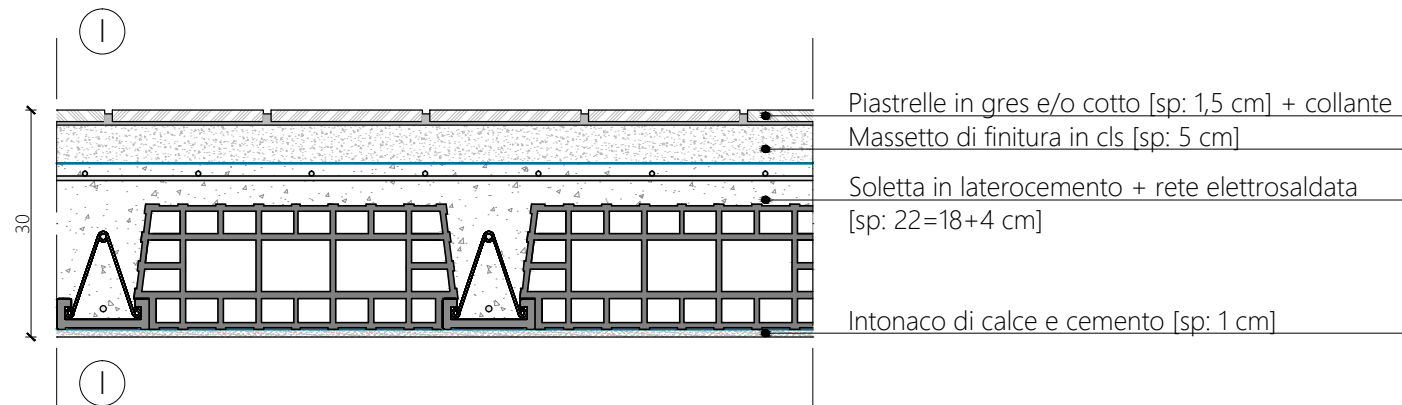

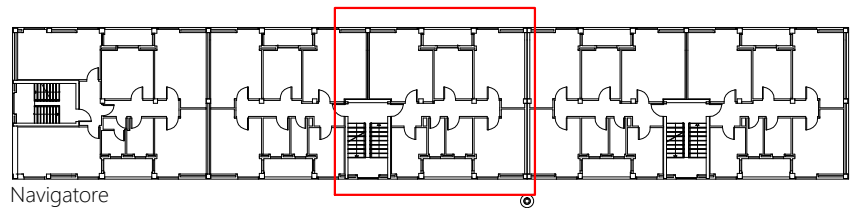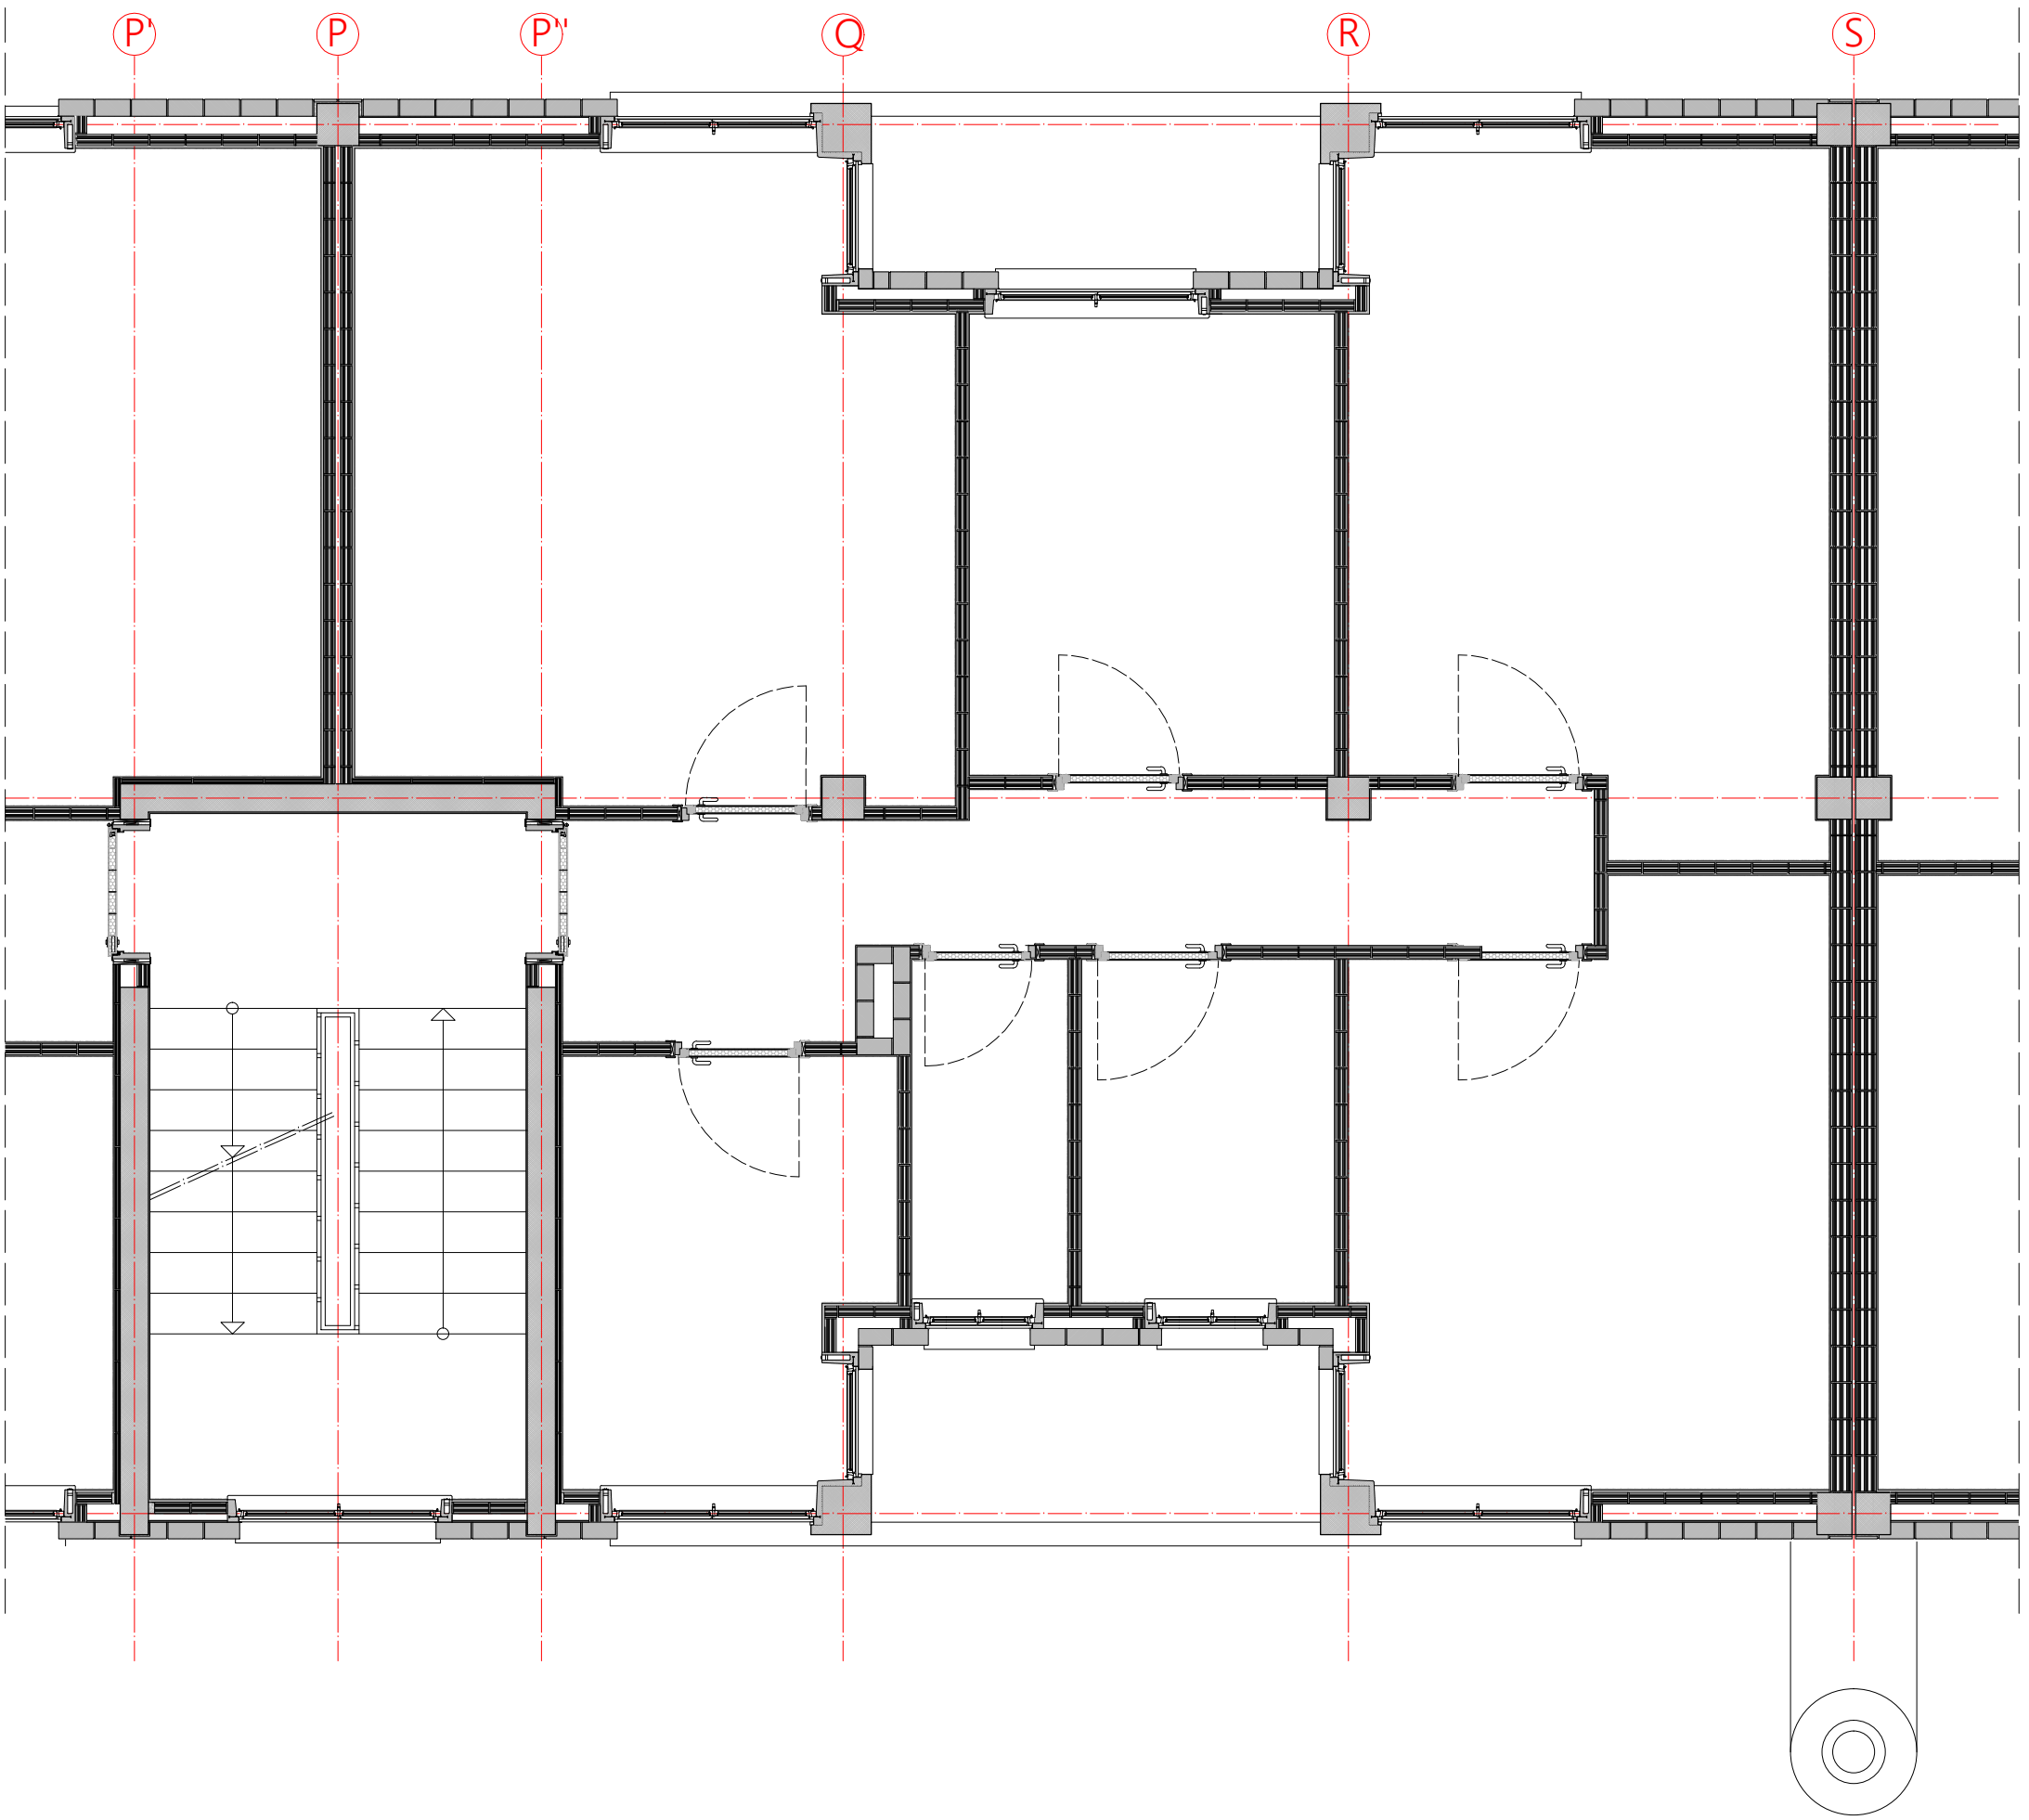

Navigatore





EDIFICIO ALER VIA PADRI SERVITI 22 CALOLZIOCORTE
PIANTA TECNOLOGICA




Scala
1:50

Capitolo 03
Allegato H



H5

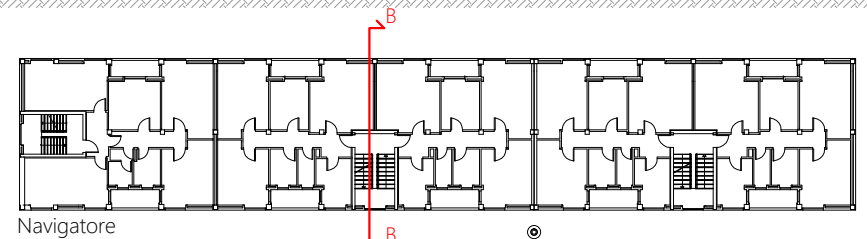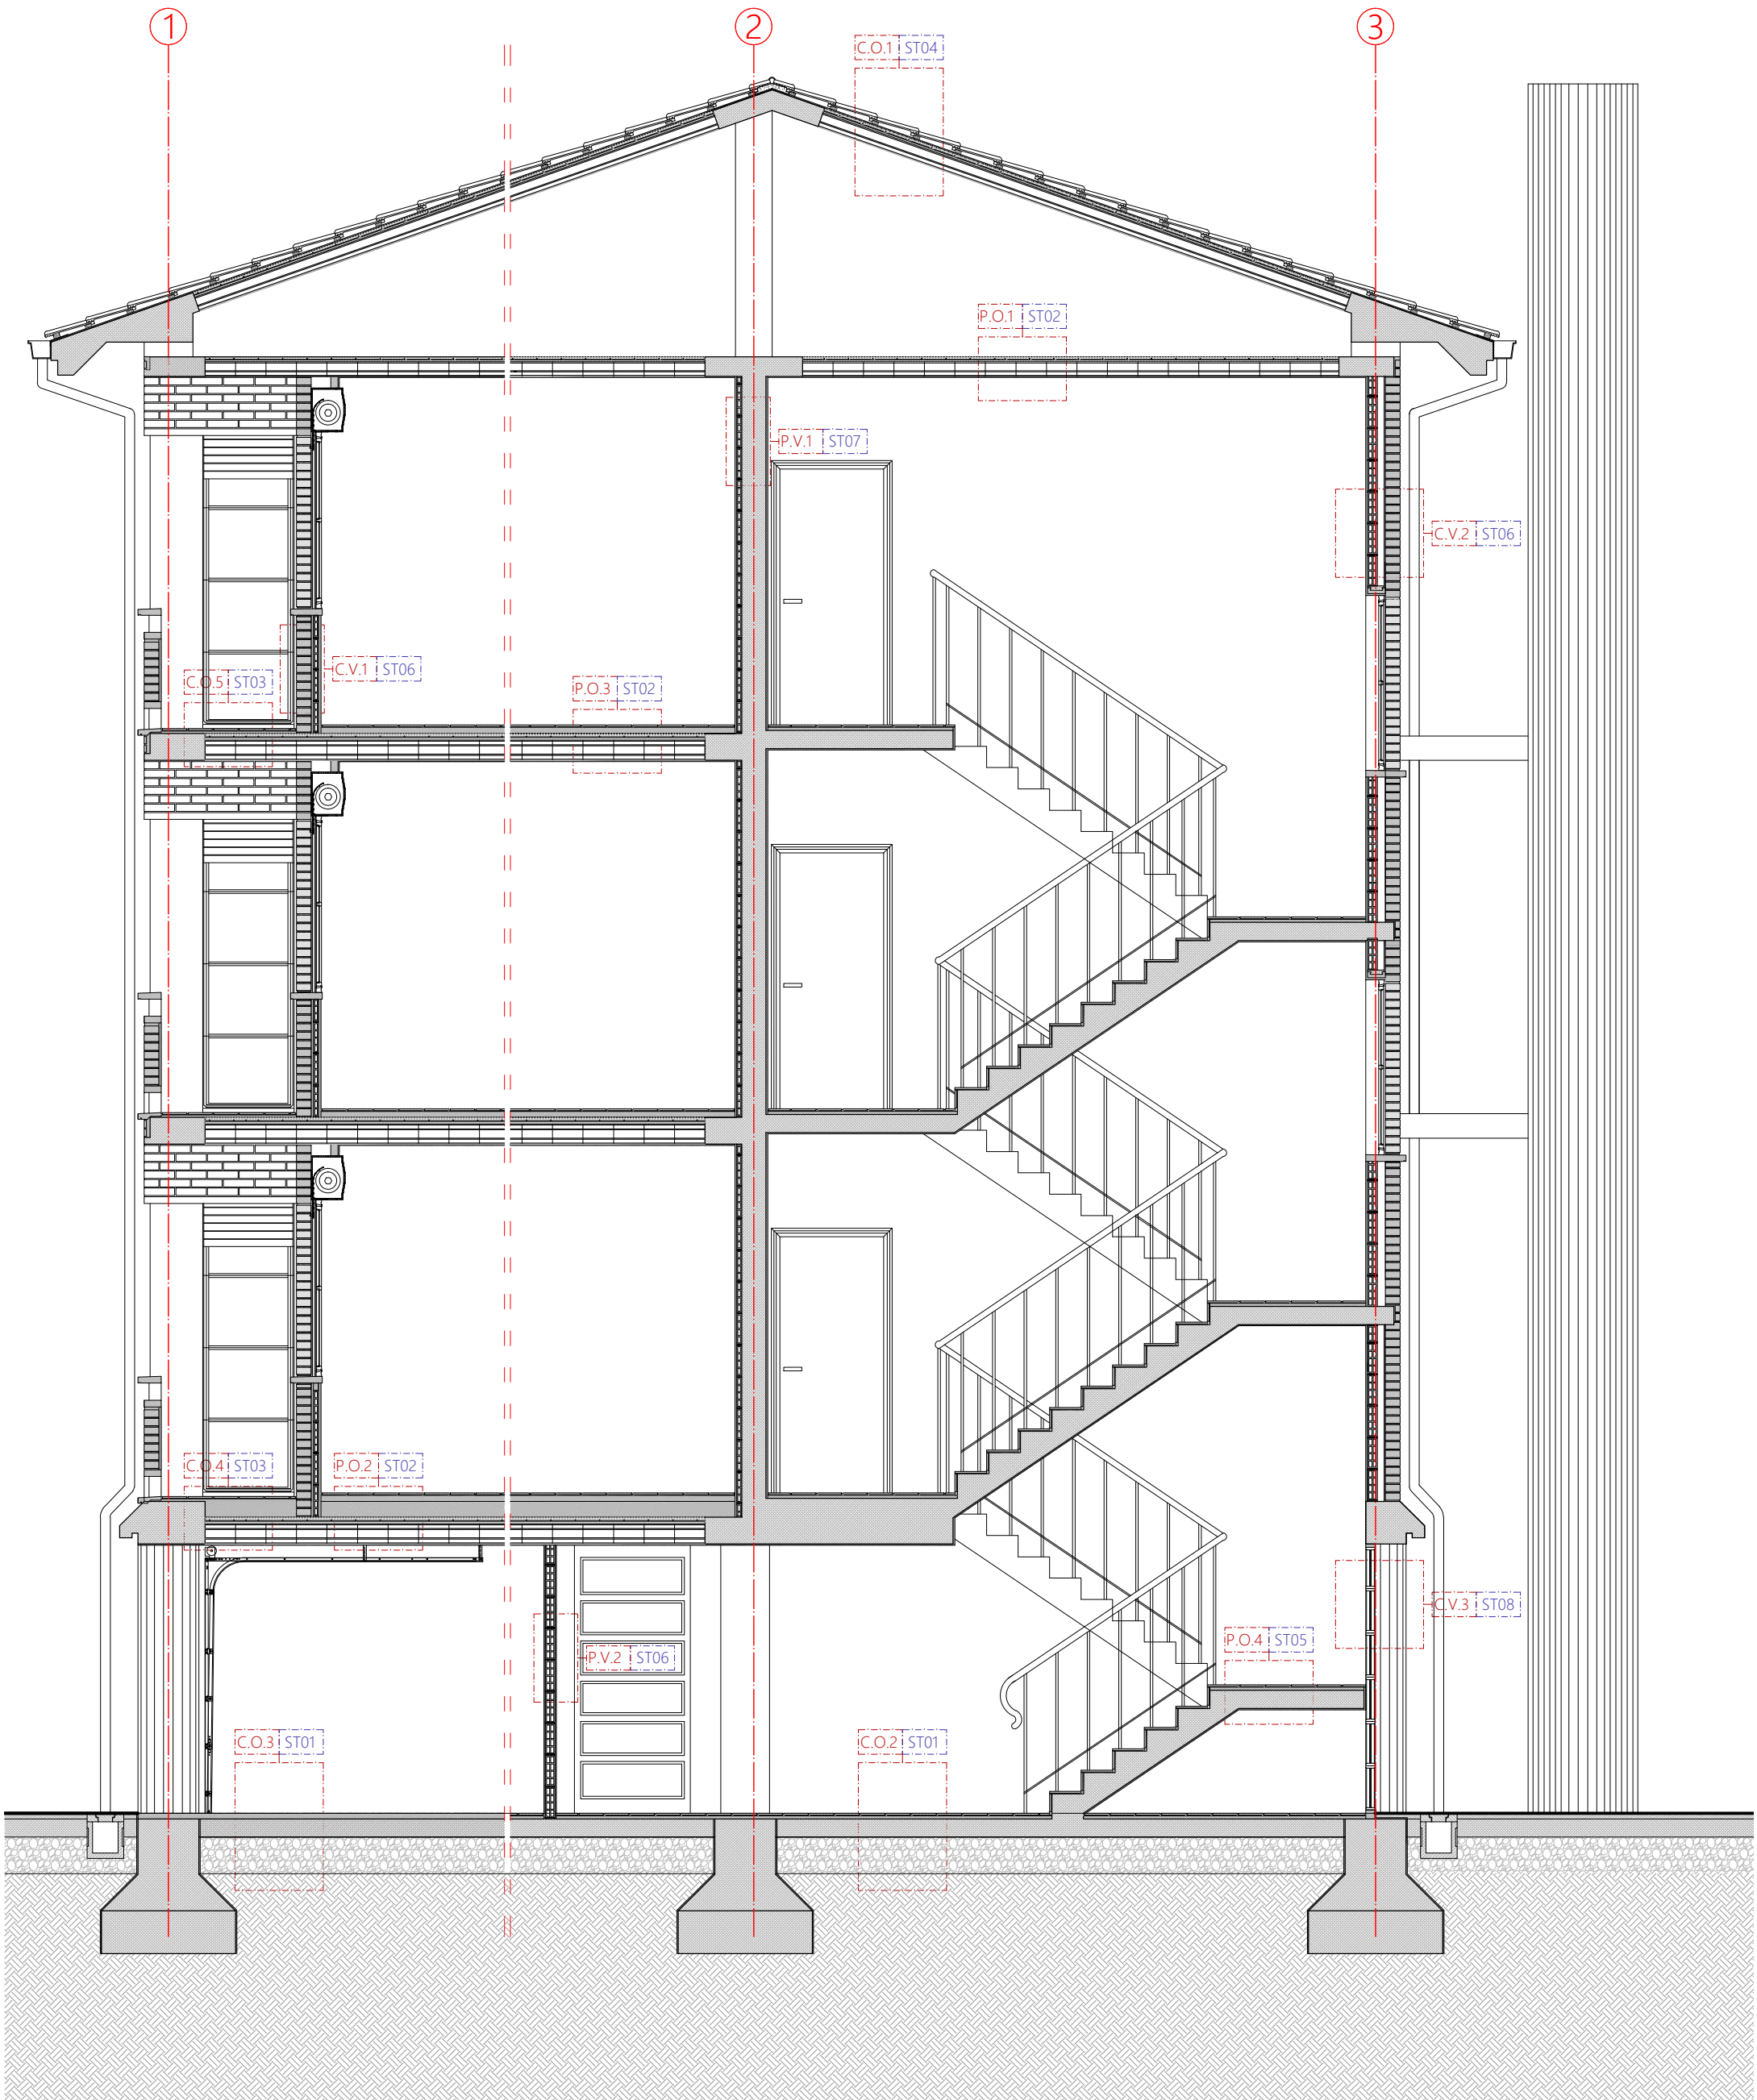


Prospetto

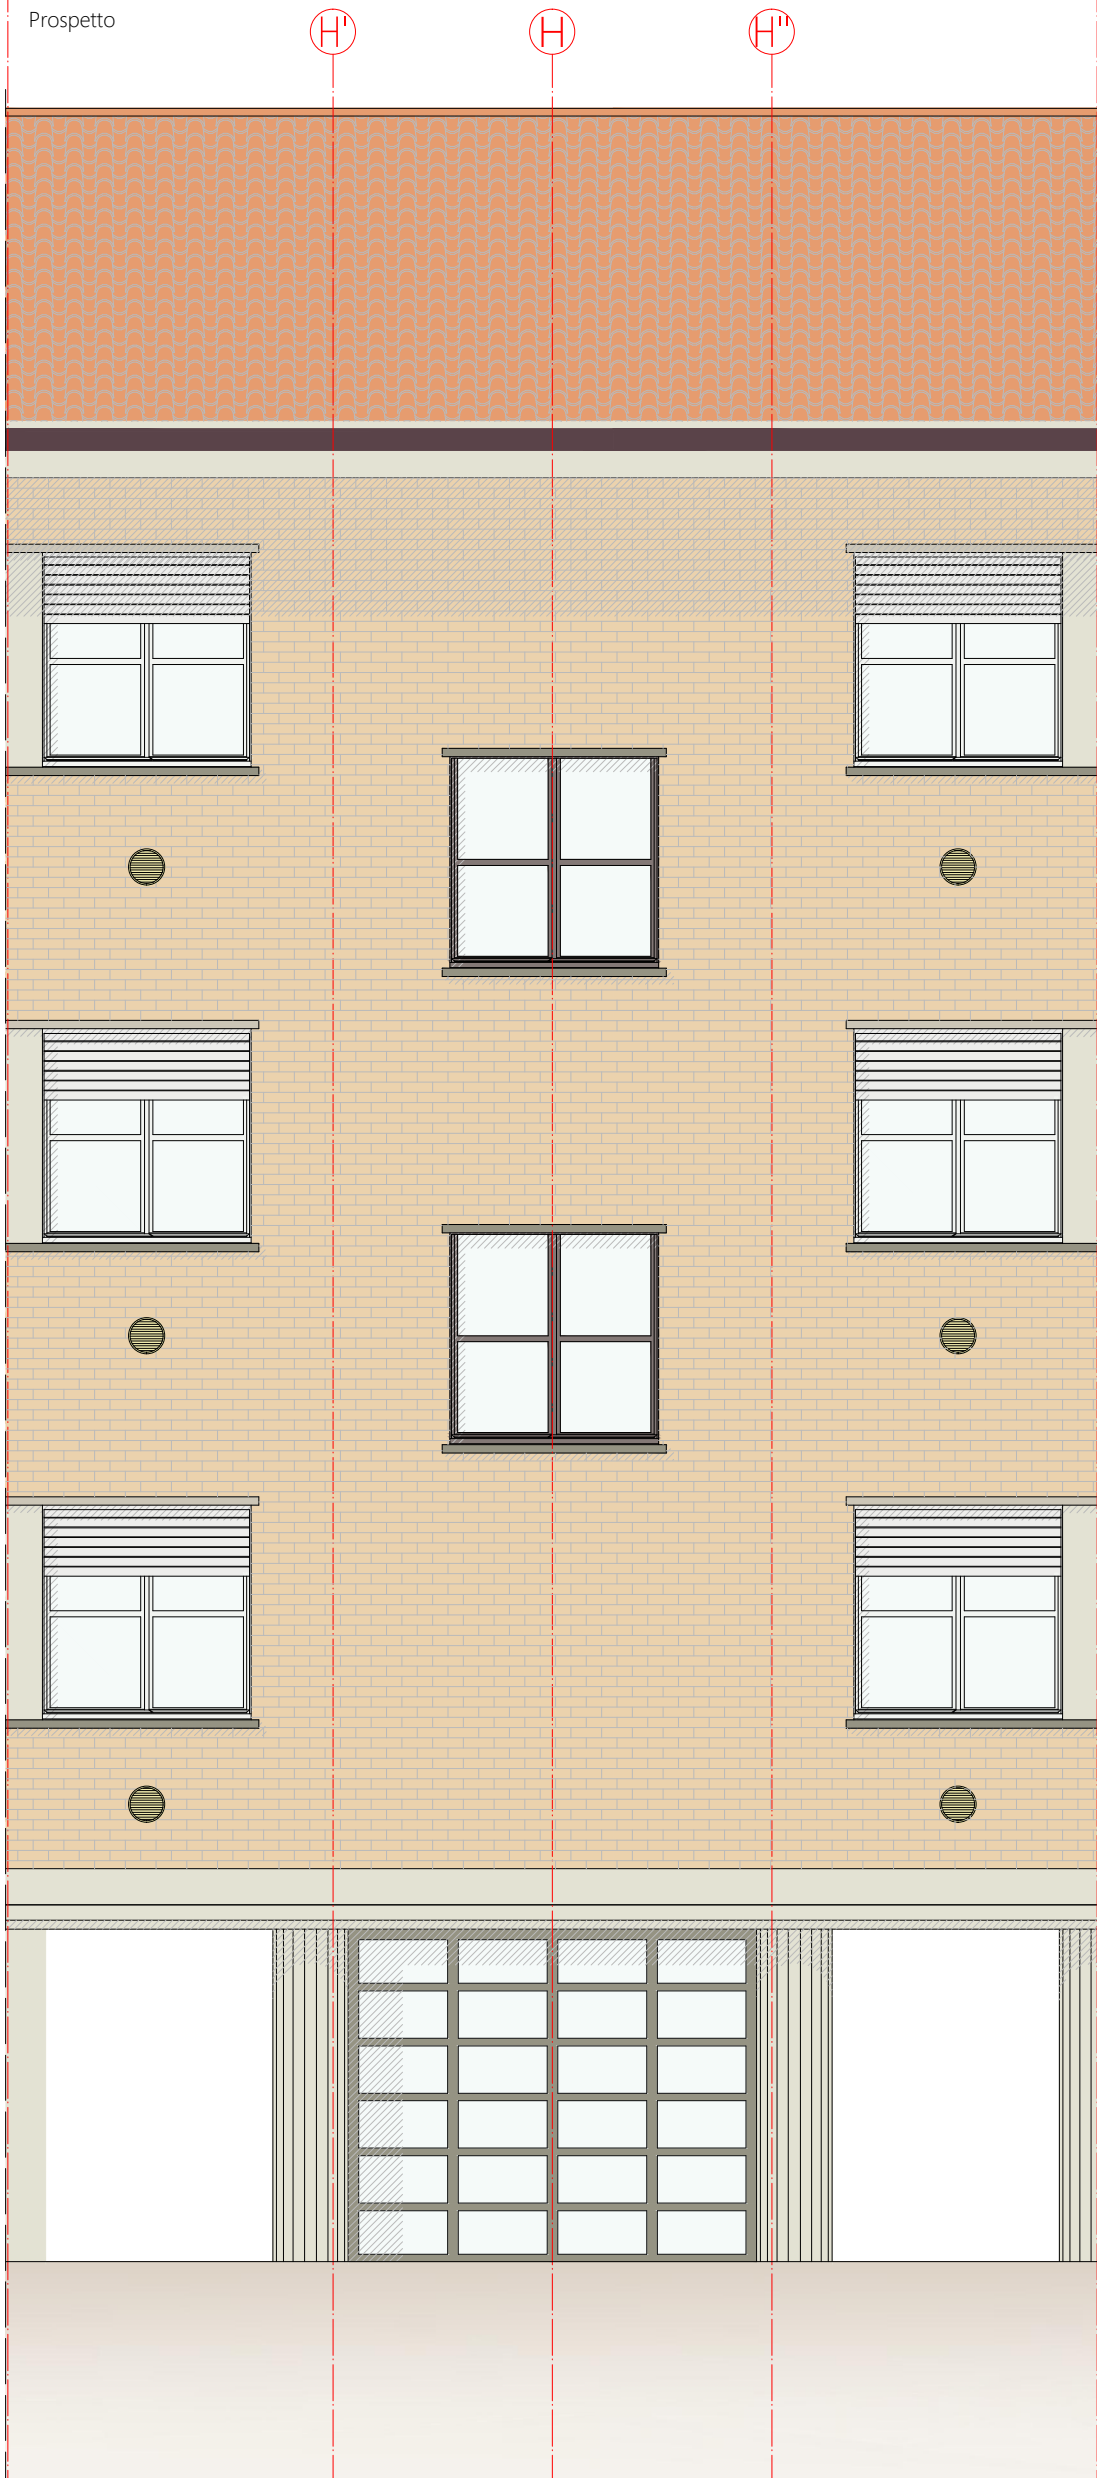

Sezione verticale

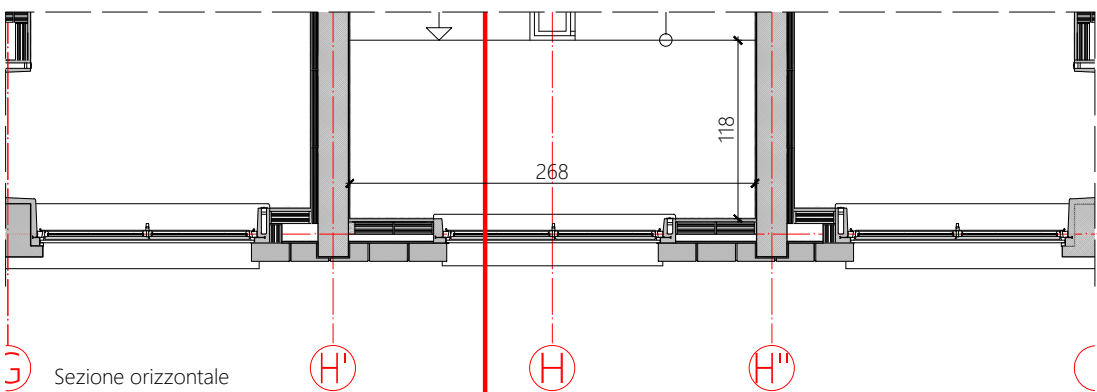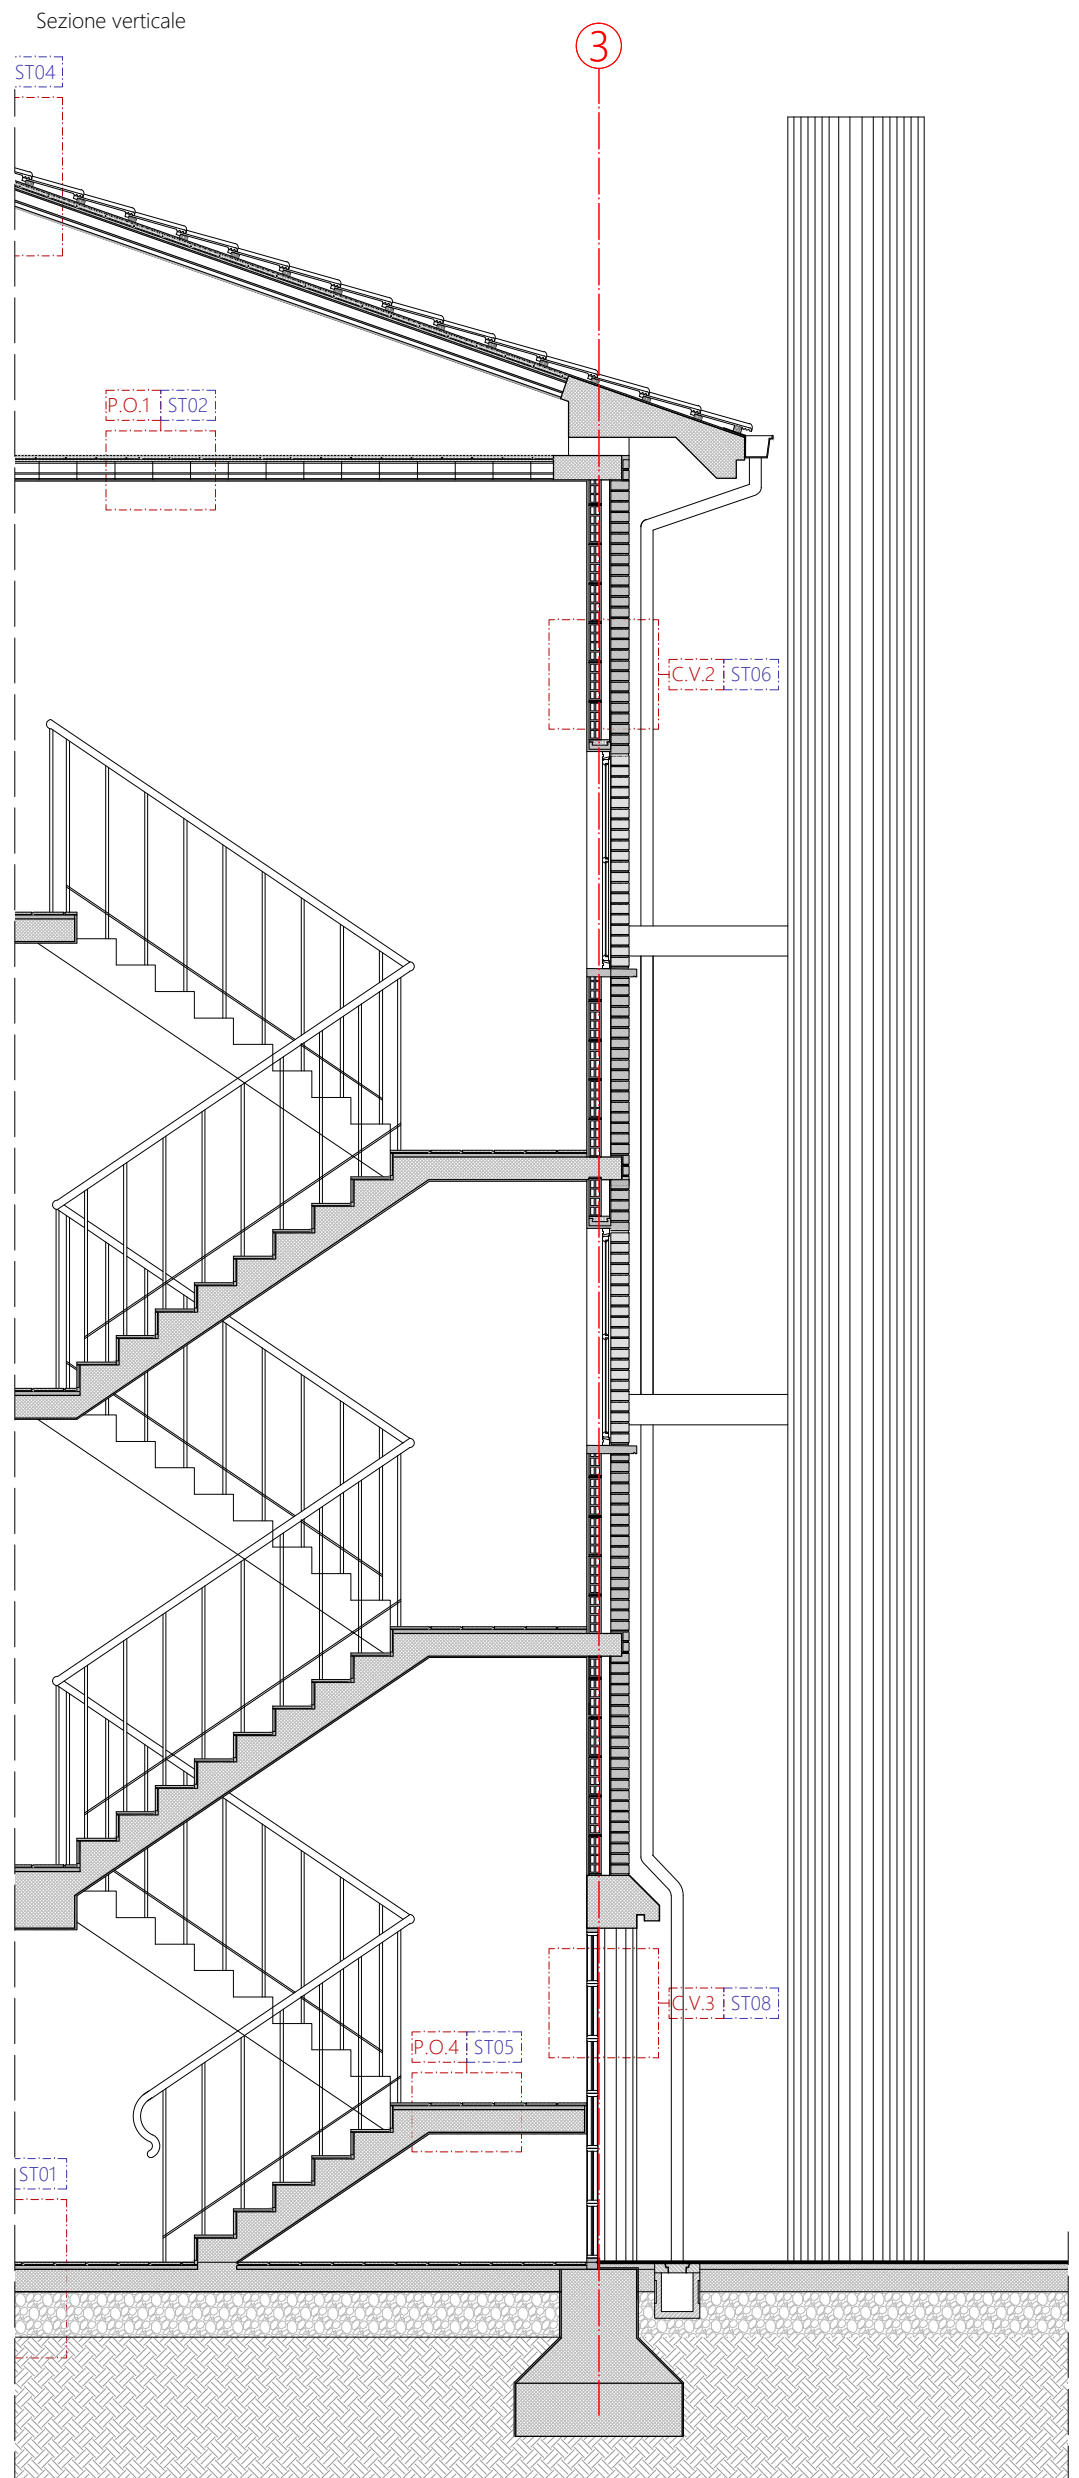



Sezione orizzontale

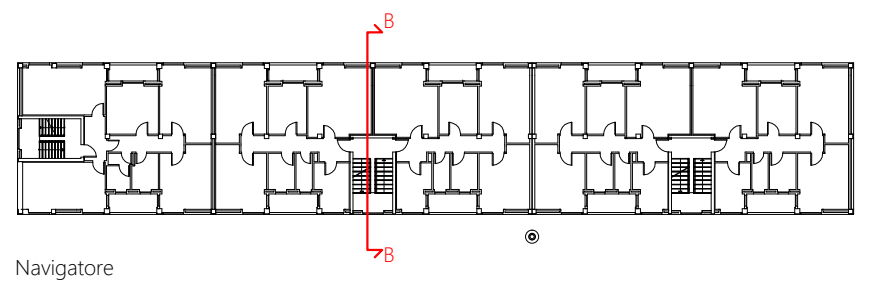


Prospetto



Sezione verticale

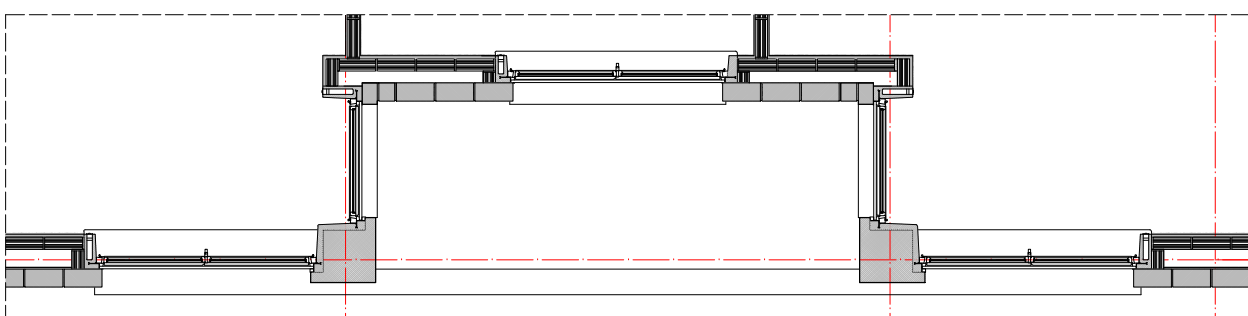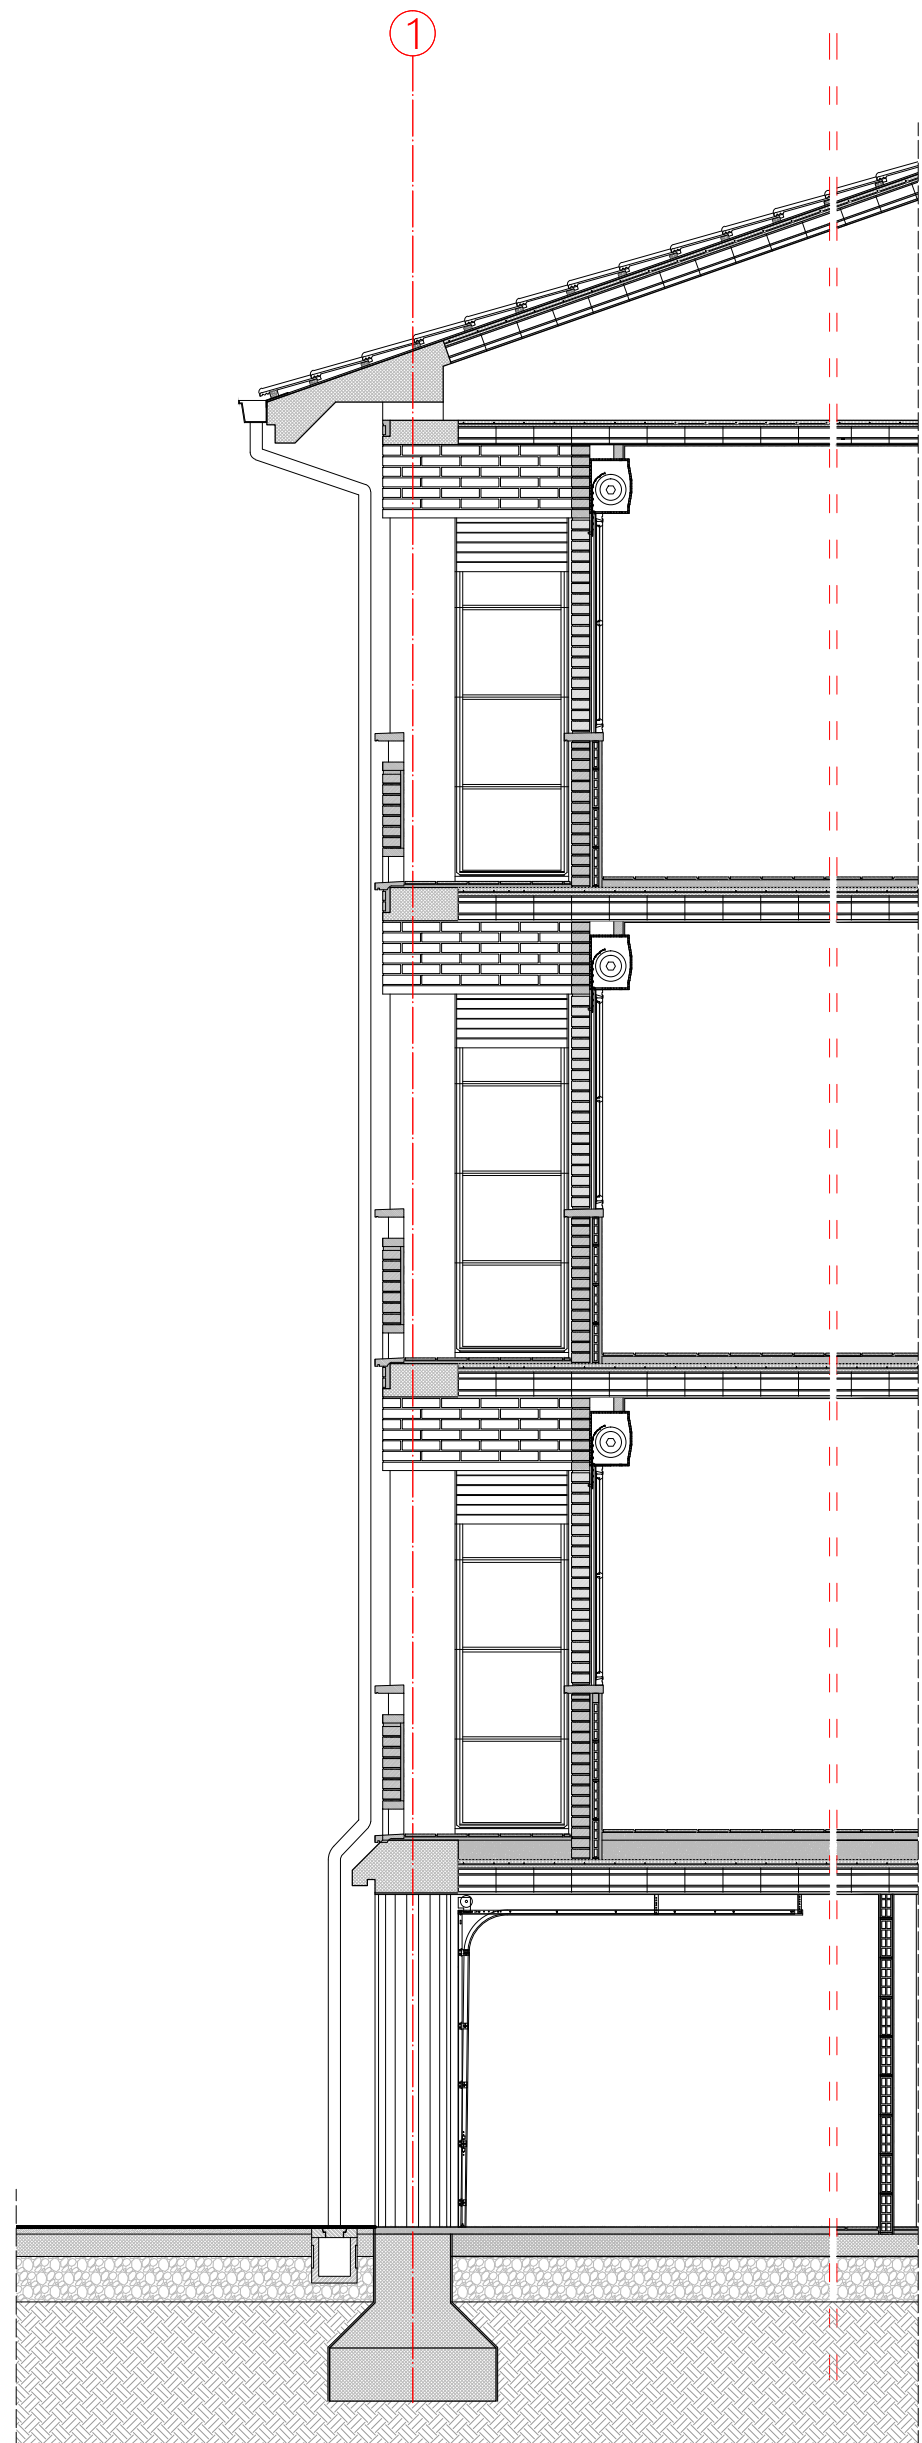


Sezione orizzontale

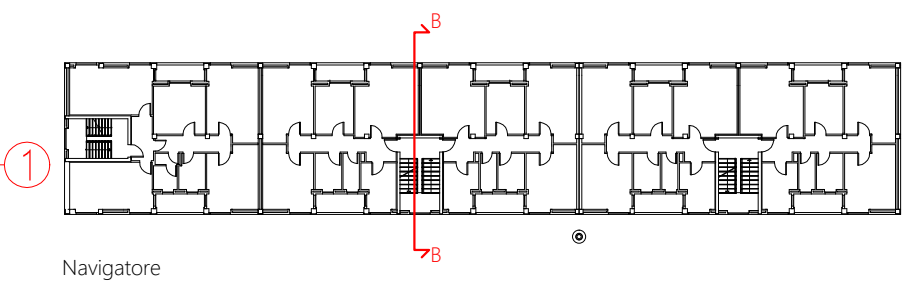

Navigatore



BLOW UP

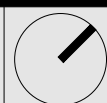

Scala
1:50

Capitolo
Allegato

03
H

H8