

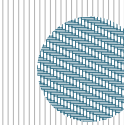



Corte Schioppo
Ristorante

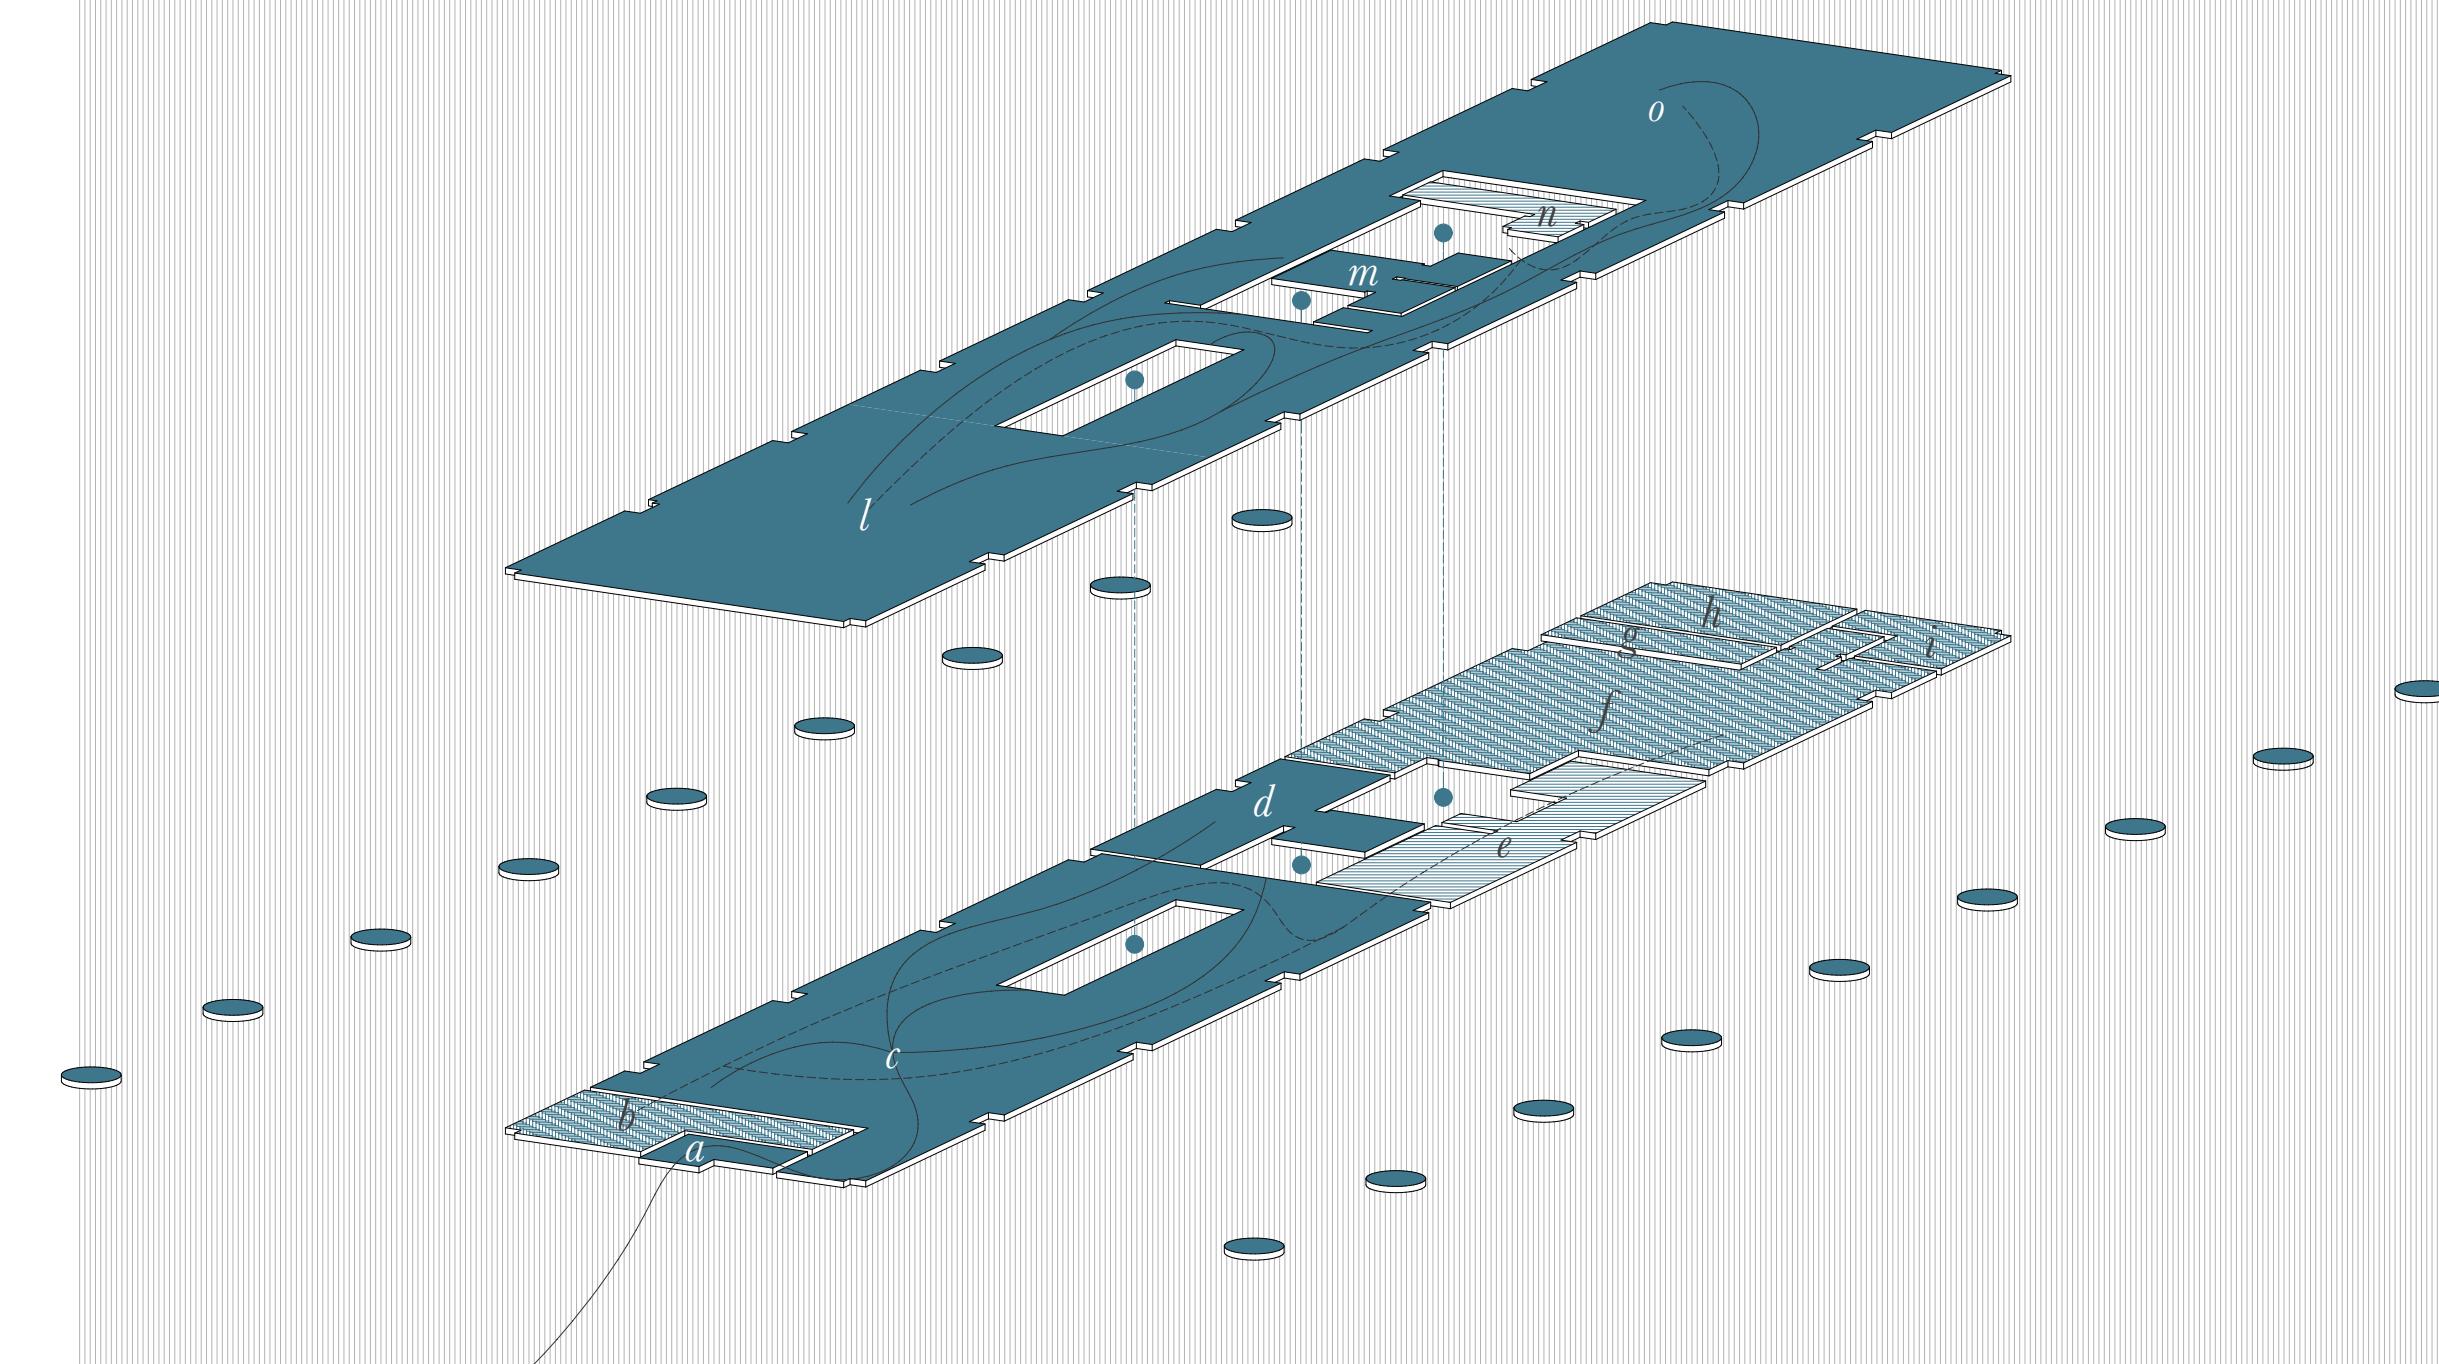

Cucina

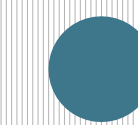

Sale

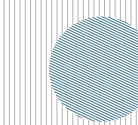


Spazi di servizio

- b- Bar/area Bar/antipasti
- f- Cucina (zona lavaggio, zona forni, zona dolci)
- g- Cella frigorifera
- h- Spogliatoio staff
- i- Toilette staff


- a- Reception d'ingresso
- c- Sala p.t
- d- Toilette clienti p.t
- f- Sala cooking class
- pp- Toilette clienti p.p
- o- Sala p.p

- e- Spazio pranzo
- n- Locale tecnico


+

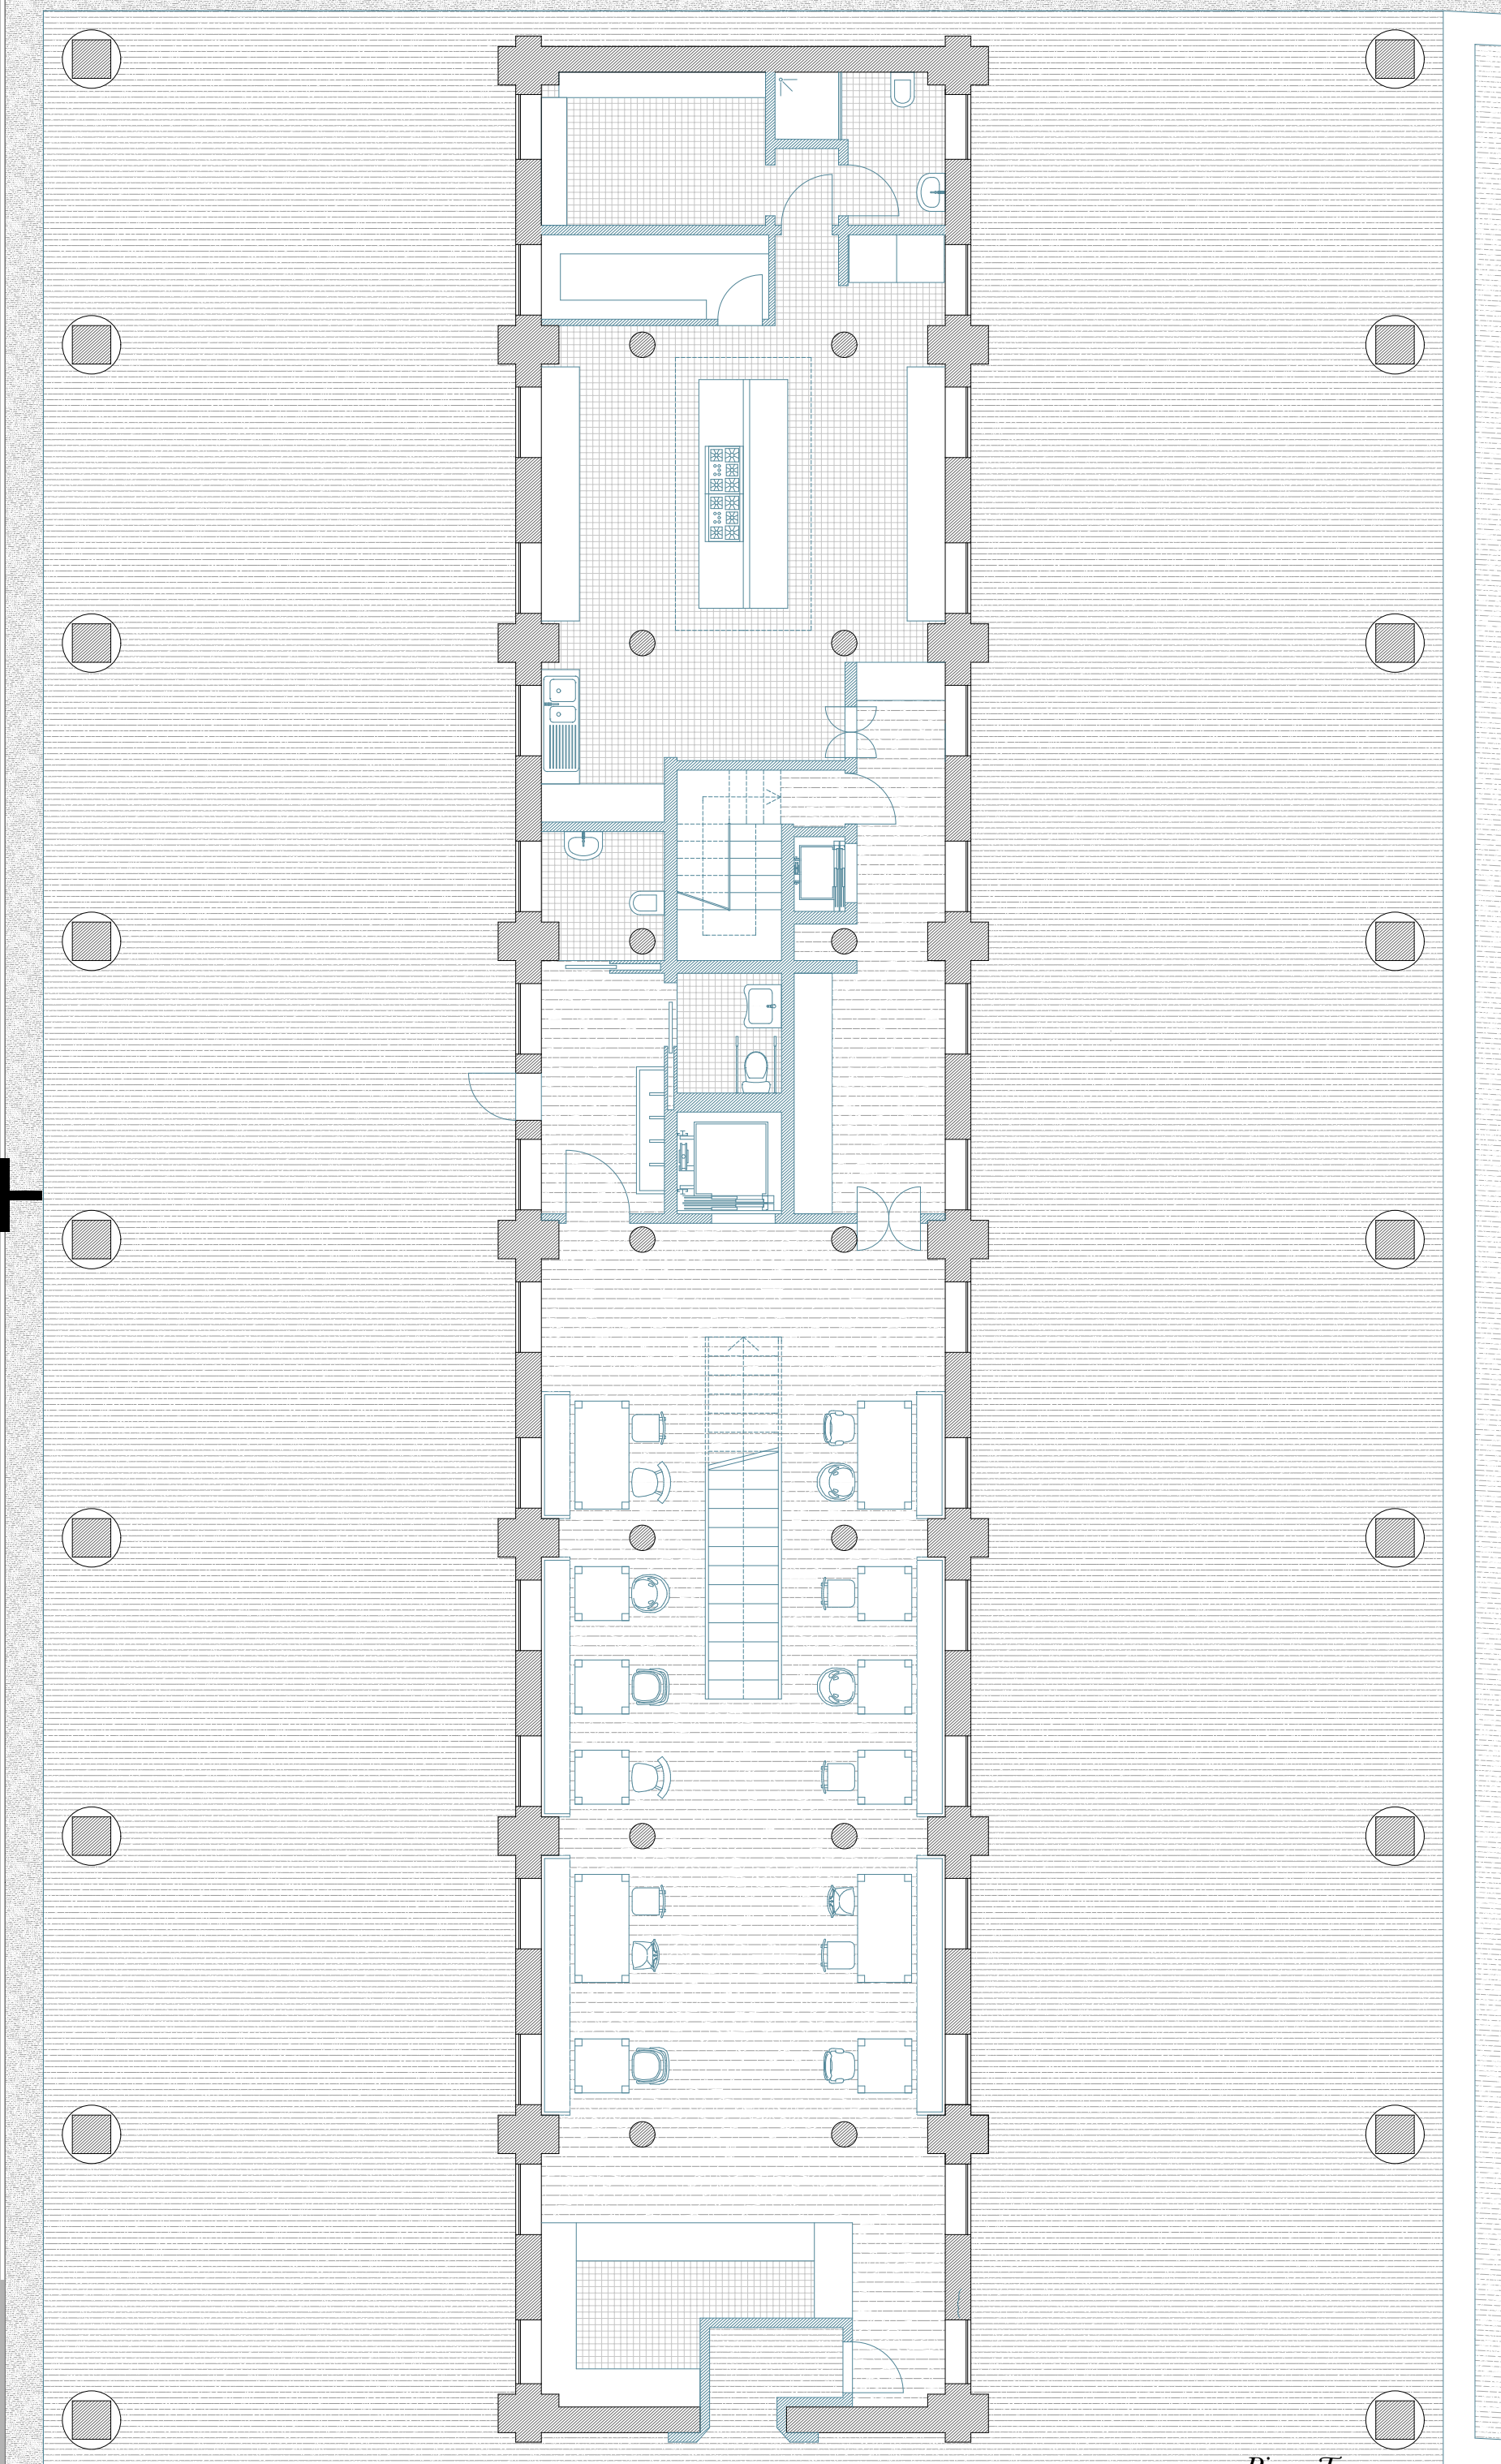


Piano Terra
scala 1:100

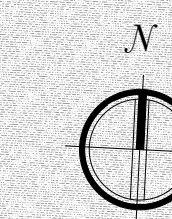

+

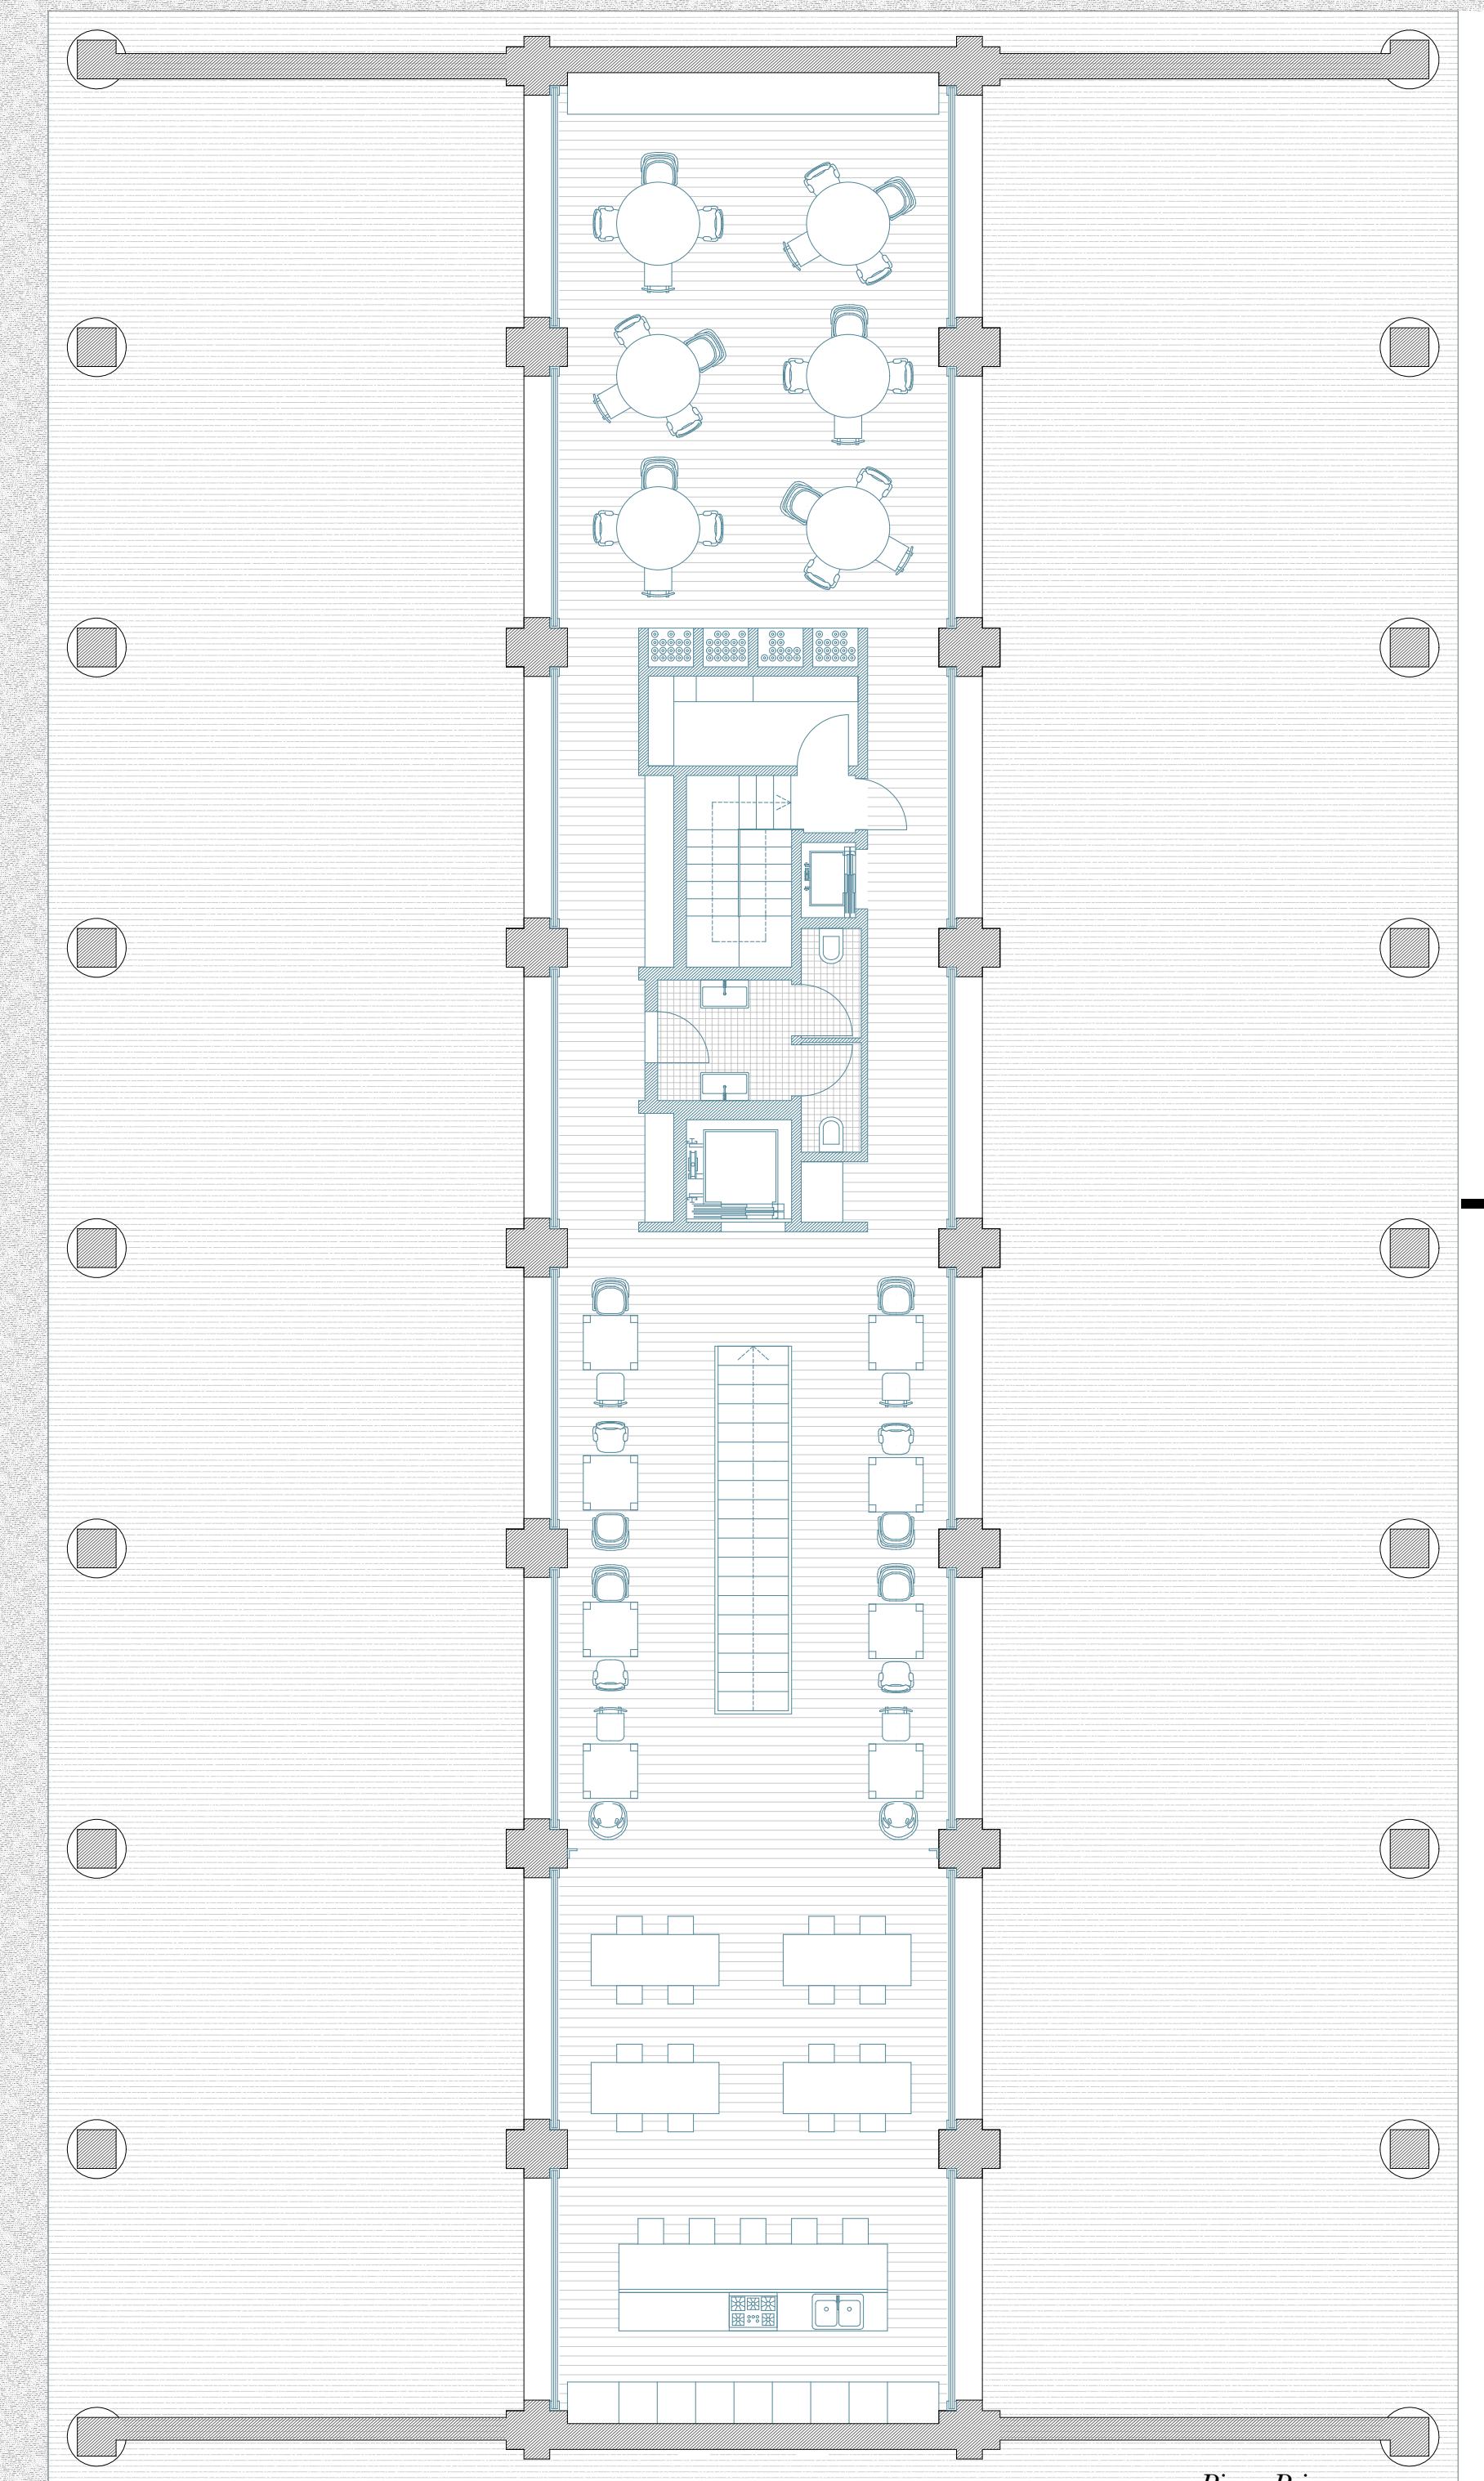

Piano Primo
scala 1:100

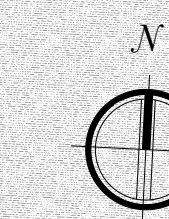

Corte Schioppo
Ristorante

