

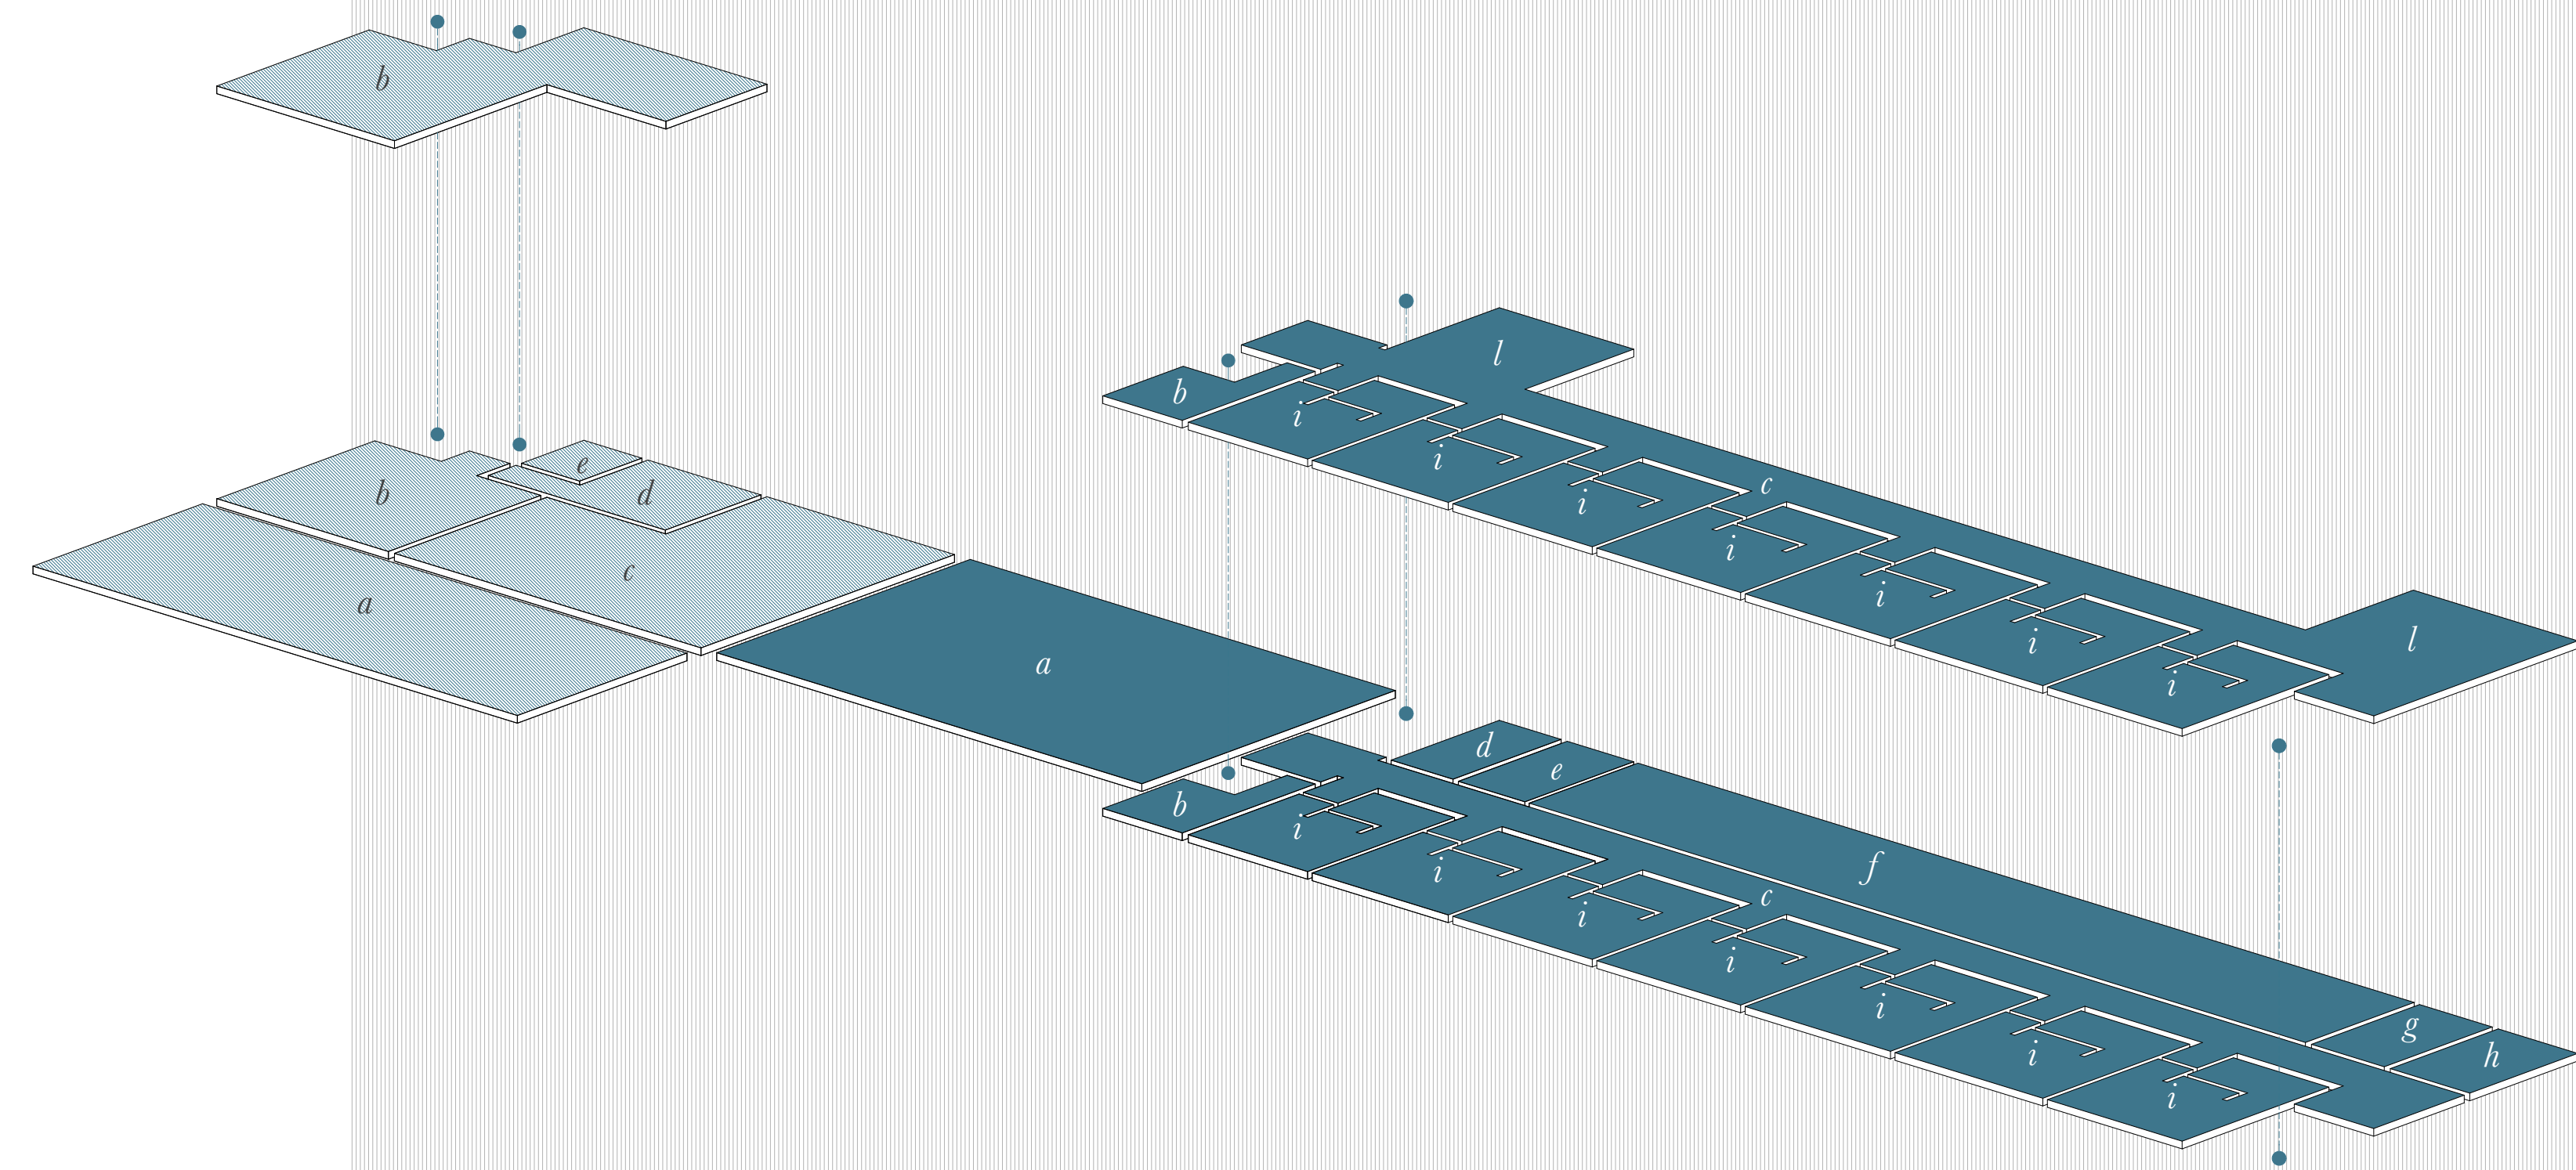



*Corte Schioppo*  
*Negozio/Magazzino Bed & Breakfast*

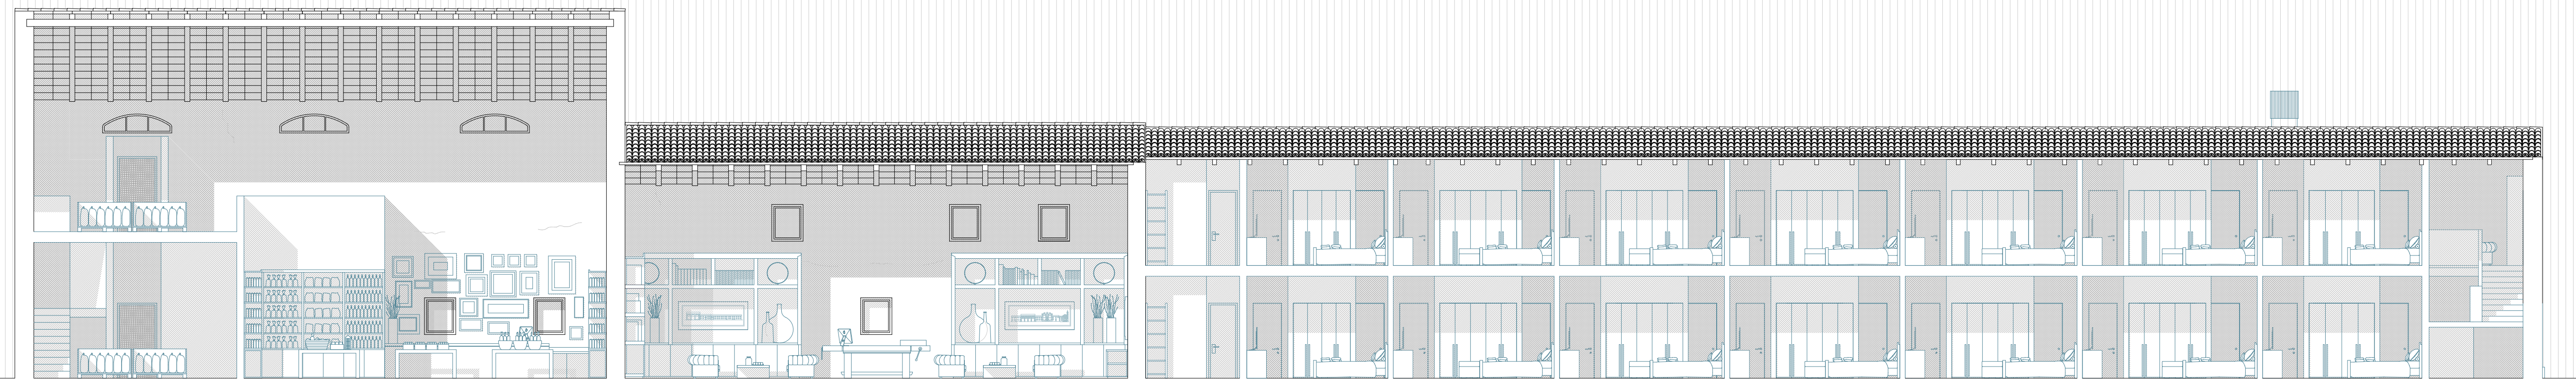


- Negozio/Magazzino*
  - Bed & Breakfast*
- a- Portico*
  - b- Deposito*
  - c- Negozio*
  - d- Ufficio*
  - e- Toilette dipendenti*
- a- Hall*
  - b- Deposito*
  - c- Corridoio camere*
  - d- Office Bar*
  - e- Bar*
  - f- Sala relaxazioni*
  - g- Toilette ospiti*
  - h- Lavanderia*
  - i- Camere*
  - l- Sottotetti*

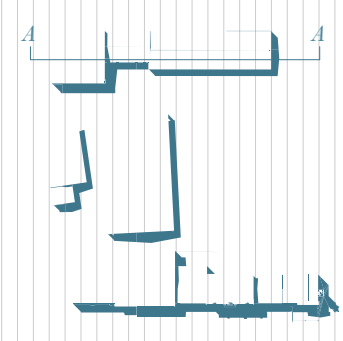

*Sezione A-A*  
*scala 1:100*

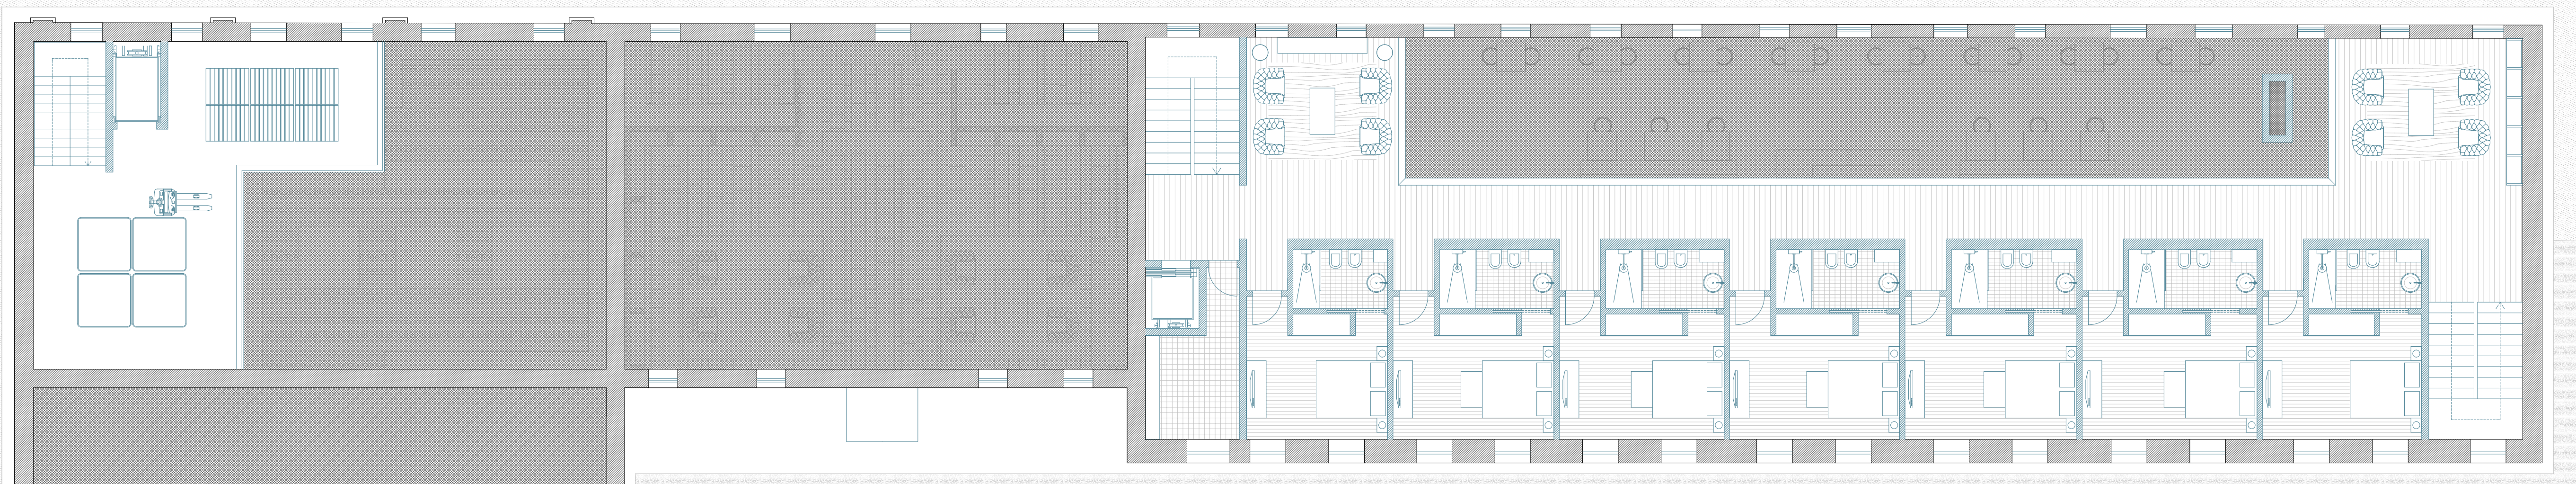

*N*  
*Piano primo*  
*scala 1:100*

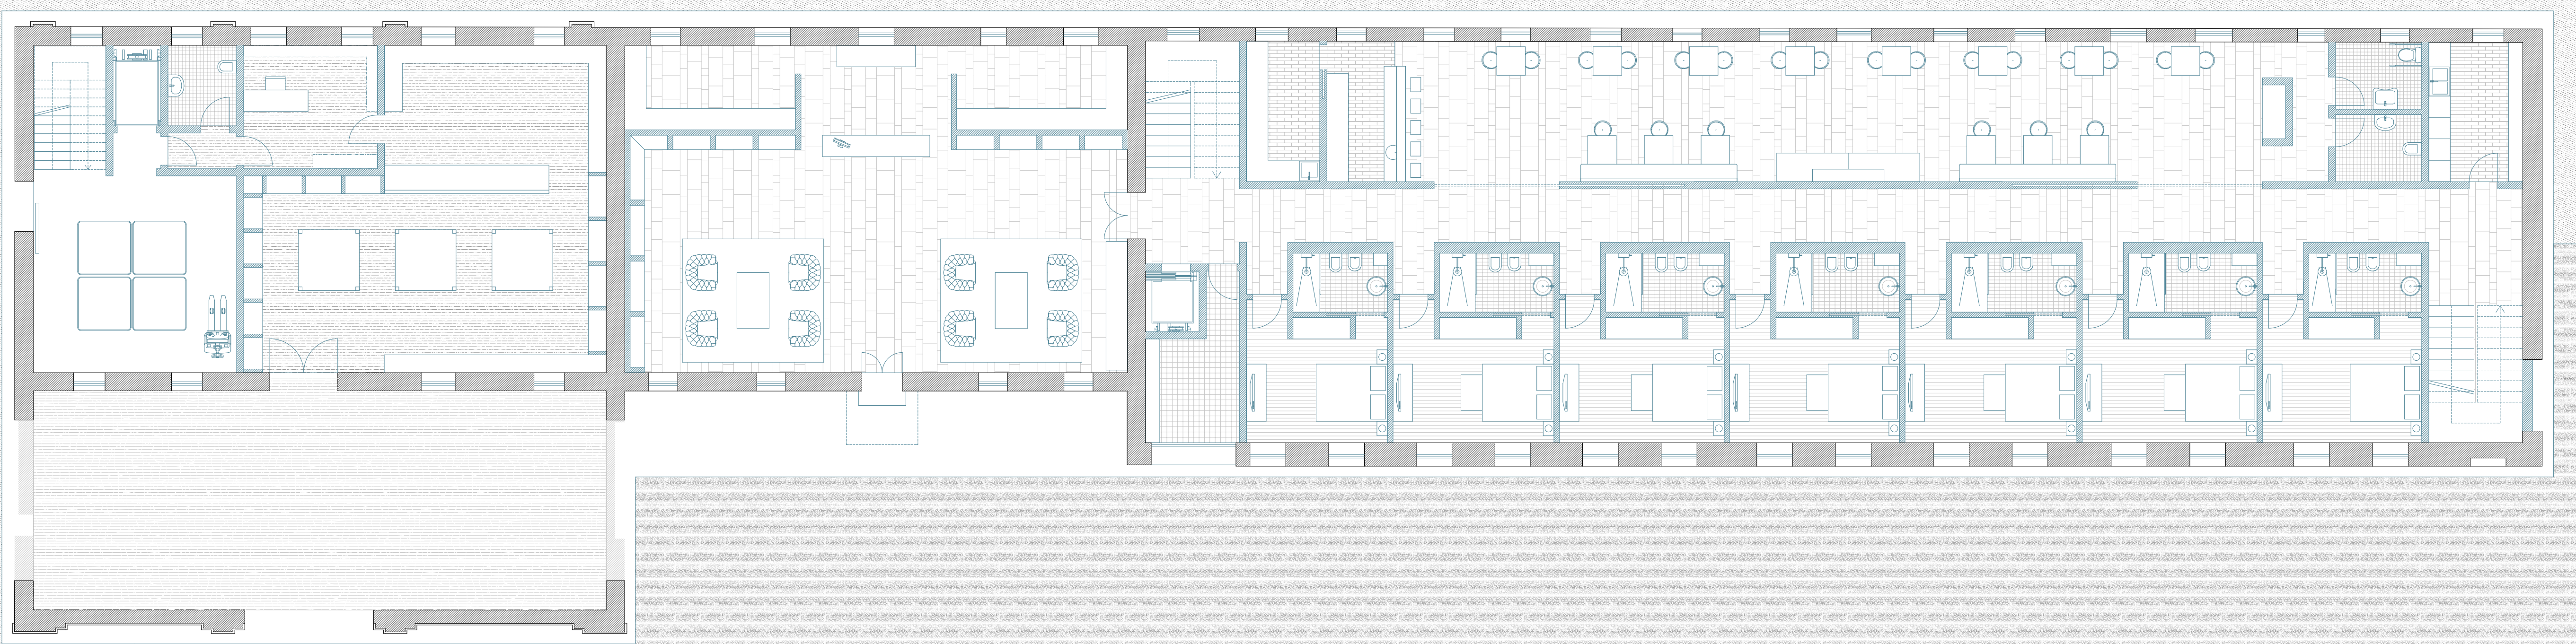

*N*  
*Piano terra*  
*scala 1:100*