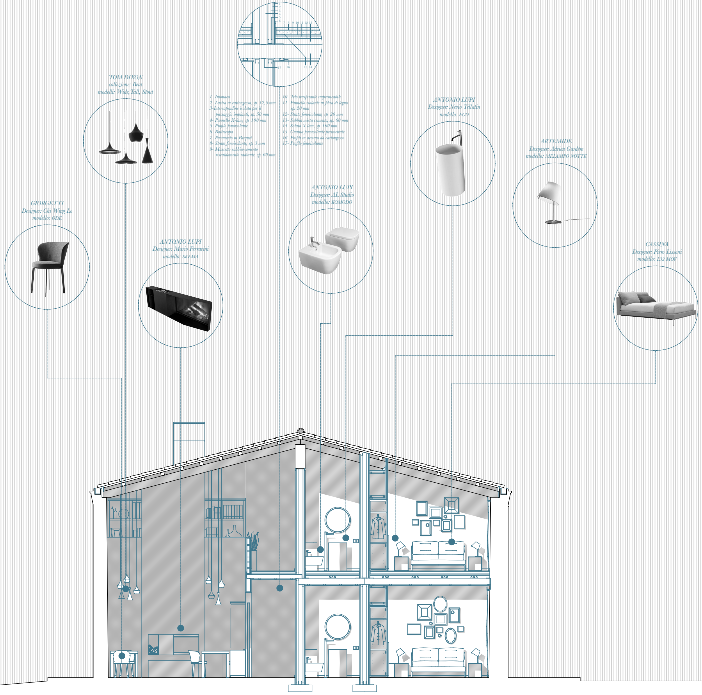
1
2
3
4
5
6
7
8
9
10
11
12
13
17
16
15
14

STP
Nodo parete-solaio
in X-Lam

1- Intonaco
2- Lastra in cartongesso, sp. 12,5 mm
3-Intercapendine isolata per il passaggio impianti, sp. 50 mm
4- Pannello X-lam, sp. 100 mm
5- Profilo fonoisolante
6- Battiscopa
7- Pavimento in Parquet
8- Strato fonoisolante, sp. 3 mm
9- Massetto sabbia-cemento riscaldamento radiante, sp. 60 mm
10- Telo traspirante impermeabile
11- Pannello isolante in fibra di legno, sp. 20 mm
12- Strato fonoisolante, sp. 20 mm
13- Sabbia mista cemento, sp. 60 mm
14- Solaio X-lam, sp. 160 mm
15- Guaina fonoisolante perimetrale
16- Profili in acciaio da cartongesso
17- Profilo fonoisolante

TOM DIXON
collezione: Beat
modelli: Wide, Tall, Stout

GIORGETTI
Designer: Chi Wing Lo
modello: ODE

ANTONIO LUPI
Designer: Mario Ferrarini
modello: SKEMA

ANTONIO LUPI
Designer: AL Studio
modello: KOMODO

ANTONIO LUPI
Designer: Nevio Tellatin
modello: EGO

ARTEMIDE
Designer: Adrien Gardère
modello: MELAMPO NOTTE

CASSINA
Designer: Piero Lissoni
modello: 132 MOV

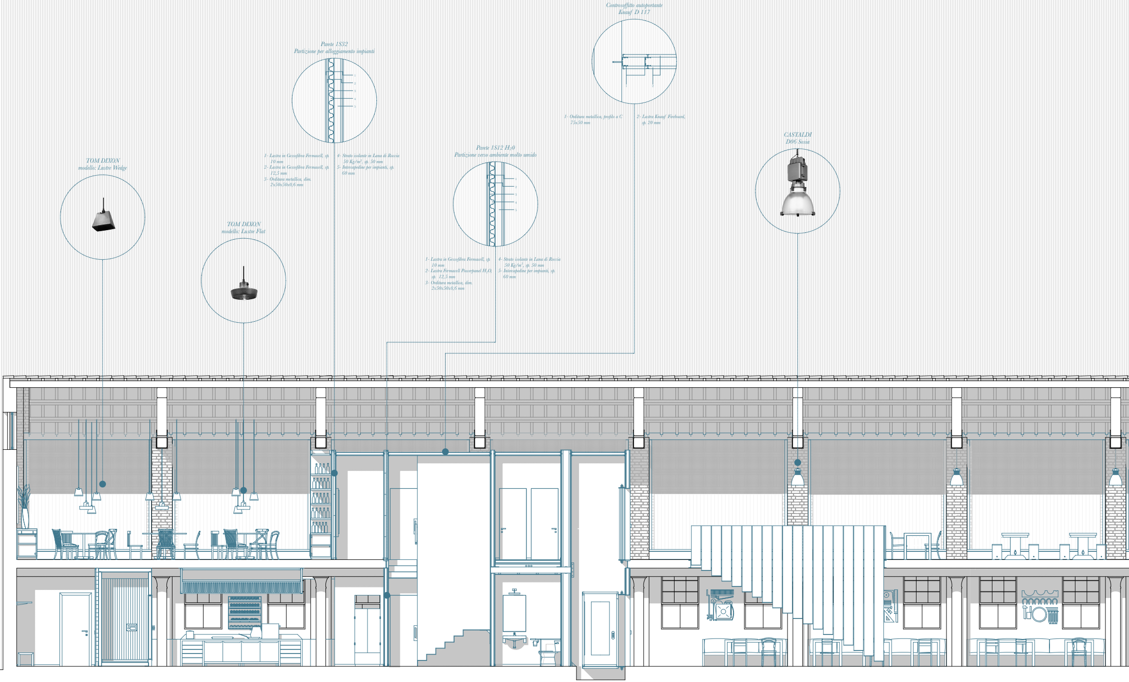
Controsoffitto autoportante
Knauf D 117
1
2
1- Orditura metallica, profilo a C 75x50 mm
2- Lastra Knauf Fireboard, sp. 20 mm
Parete 1S32
Partizione per alloggiamento impianti
1
2
3
4
5
1- Lastra in Gessofibra Fermacell, sp. 10 mm
2- Lastra in Gessofibra Fermacell, sp. 12,5 mm
3- Orditura metallica, dim. 2x50x50x0,6 mm
4- Strato isolante in Lana di Roccia 50 Kg/m³, sp. 50 mm
5- Intercapedine per impianti, sp. 60 mm
CASTALDI
D06 Sosia
TOM DIXON
modello: Lustre Wedge
Parete 1S12 H₂0
Partizione verso ambiente molto umido
1
2
3
4
5
1- Lastra in Gessofibra Fermacell, sp. 10 mm
2- Lastra Fermacell Powerpanel H₂O, sp. 12,5 mm
3- Orditura metallica, dim. 2x50x50x0,6 mm
4- Strato isolante in Lana di Roccia 50 Kg/m³, sp. 50 mm
5- Intercapedine per impianti, sp. 60 mm
TOM DIXON
modello: Lustre Flat

Corte Schioppo

Sezione di progetto
scala 1:50

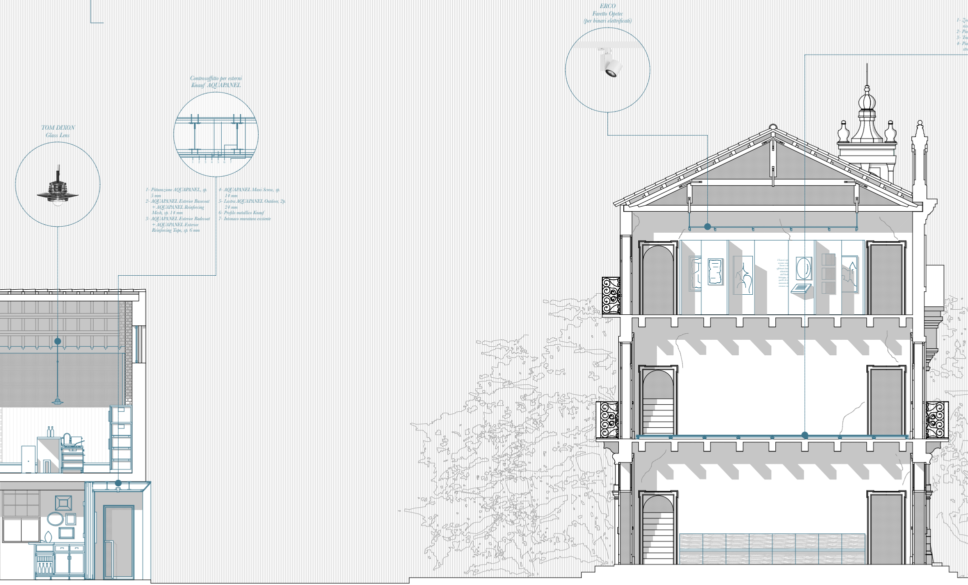
TOM DIXON
Glass Lens
Controsoffitto per esterni
Knauf AQUAPANEL
1 2 3 4 5 6 7
1- Pitturazione AQUAPANEL, sp. 5 mm
2- AQUAPANEL Exterior Basecoat + AQUAPANEL Reinforcing Mesh, sp. 14 mm
3- AQUAPANEL Exterior Badecoat + AQUAPANEL Exterior Reinforcing Tape, sp. 6 mm
4- AQUAPANEL Maxi Screw, sp. 14 mm
5- Lastra AQUAPANEL Outdoor, 2p. 24 mm
6- Profilo metallico Knauf
7- Intonaco muratura esistente
ERCO
Faretto Opetec
(per binari elettrificati)
1- Zo
riv
2- Pie
3- Tra
4- Pia
str

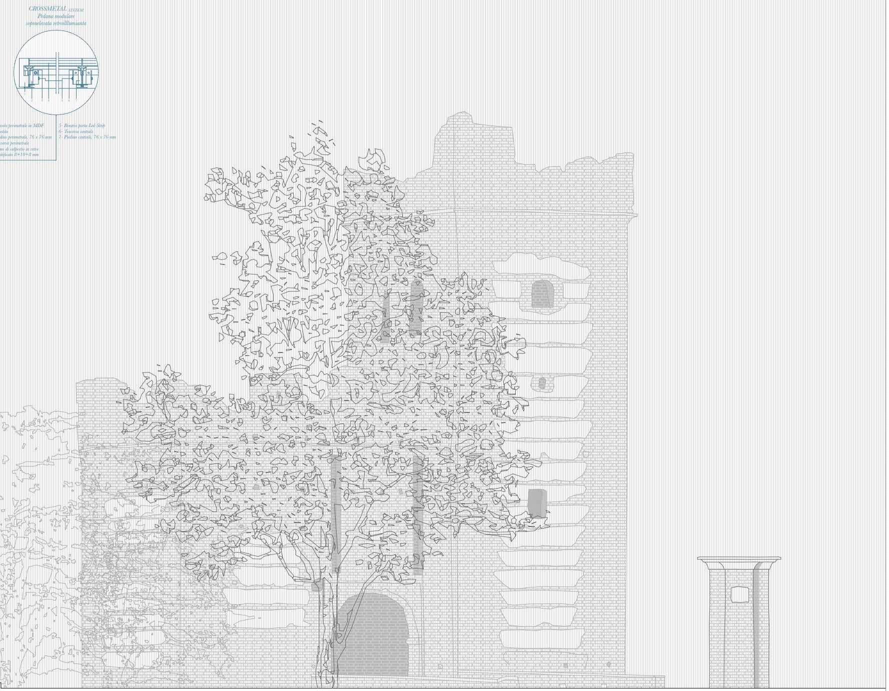
CROSSMETAL SYSTEM
Pedana modulare
sopraelevata retroilluminanta
1
2
3
4
5
6
7
zolo perimetrale in MDF
estito
dino perimetrale, 76 x 76 mm
versa perimetrale
mo di calpestio in vetro
tificato 8+10+8 mm
5- Binario porta Led-Strip
6- Traversa centrale
7- Piedino centrale, 76 x 76 mm

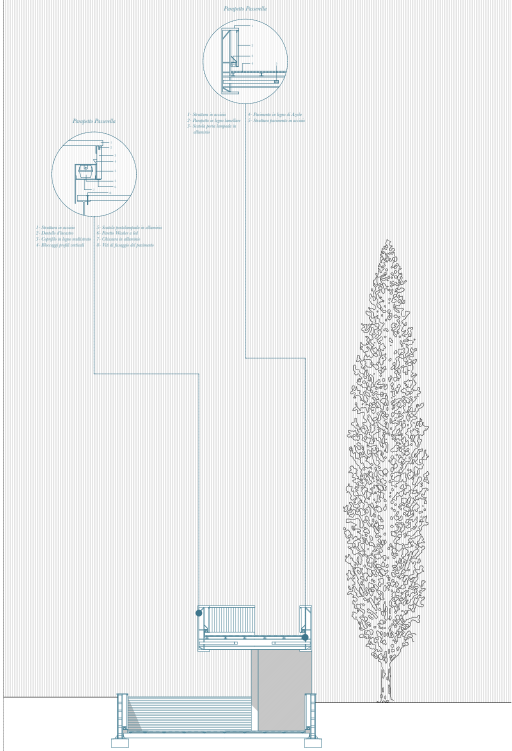
Parapetto Passerella
1
2
3
4
5
5
6
7
8
1- Struttura in acciaio
2- Dentello d'incastro
3- Coprifilo in legno multistrato
4- Bloccaggi profili verticali
5- Scatola portalampada in alluminio
6- Faretto Washer a led
7- Chiusura in alluminio
8- Viti di fissaggio del pavimento
Parapetto Passerella
1
2
3
4
5
1- Struttura in acciaio
2- Parapetto in legno lamellare
3- Scatola porta lampada in alluminio
4- Pavimento in legno di Azobe
5- Struttura pavimento in acciaio