

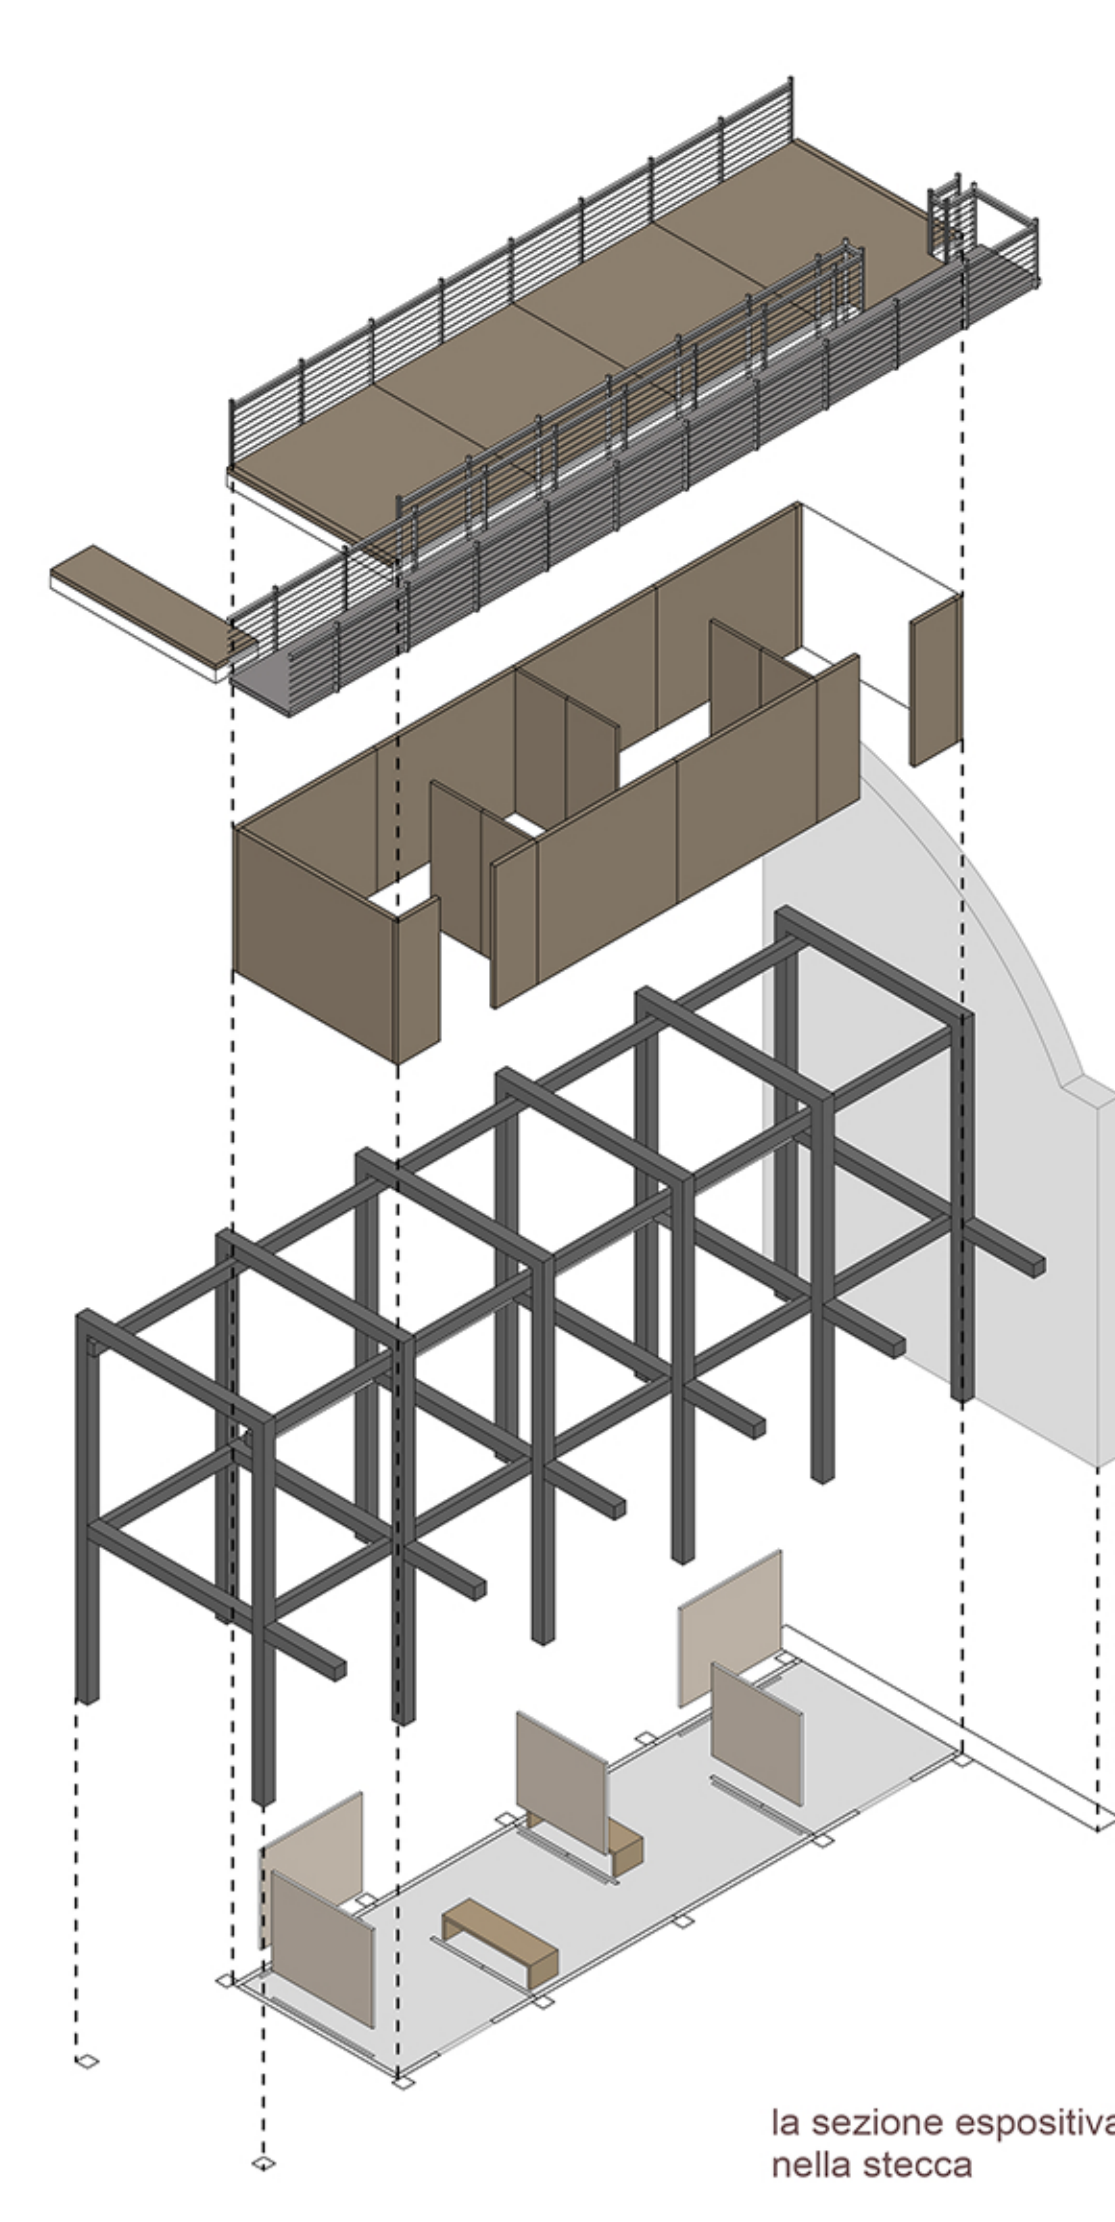



lo spazio espositivo

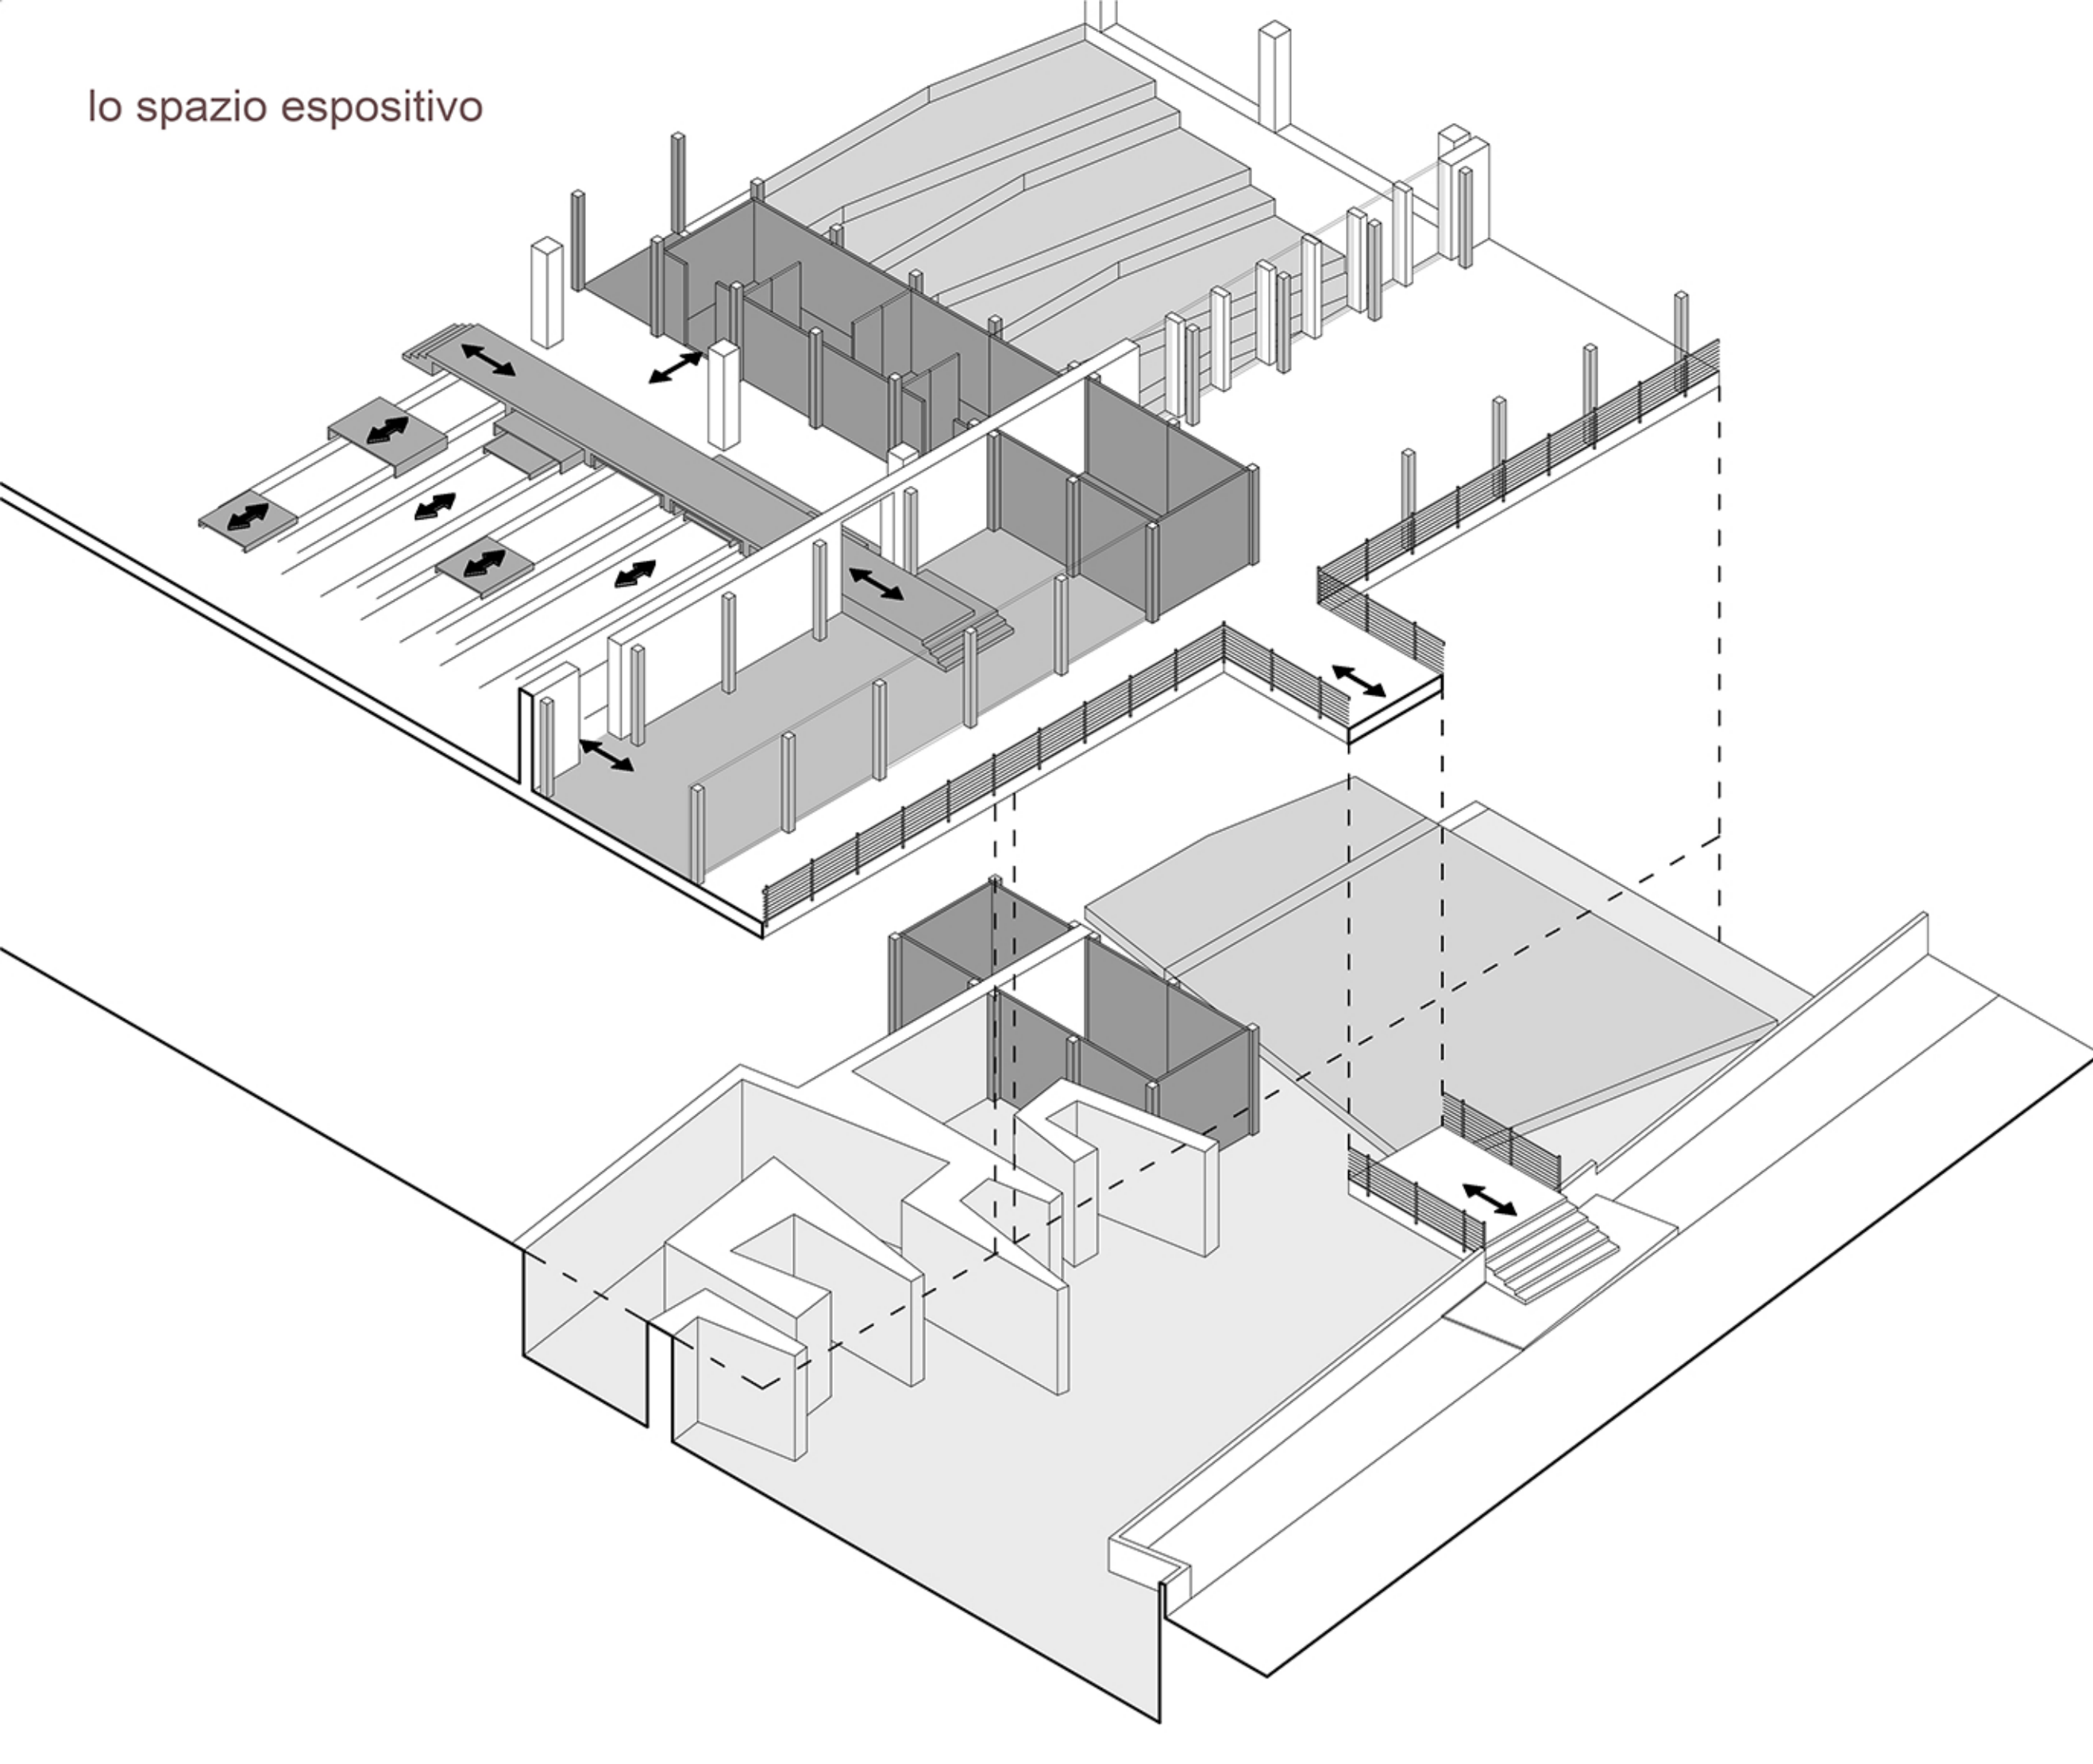

la sezione espositiva nella stecca

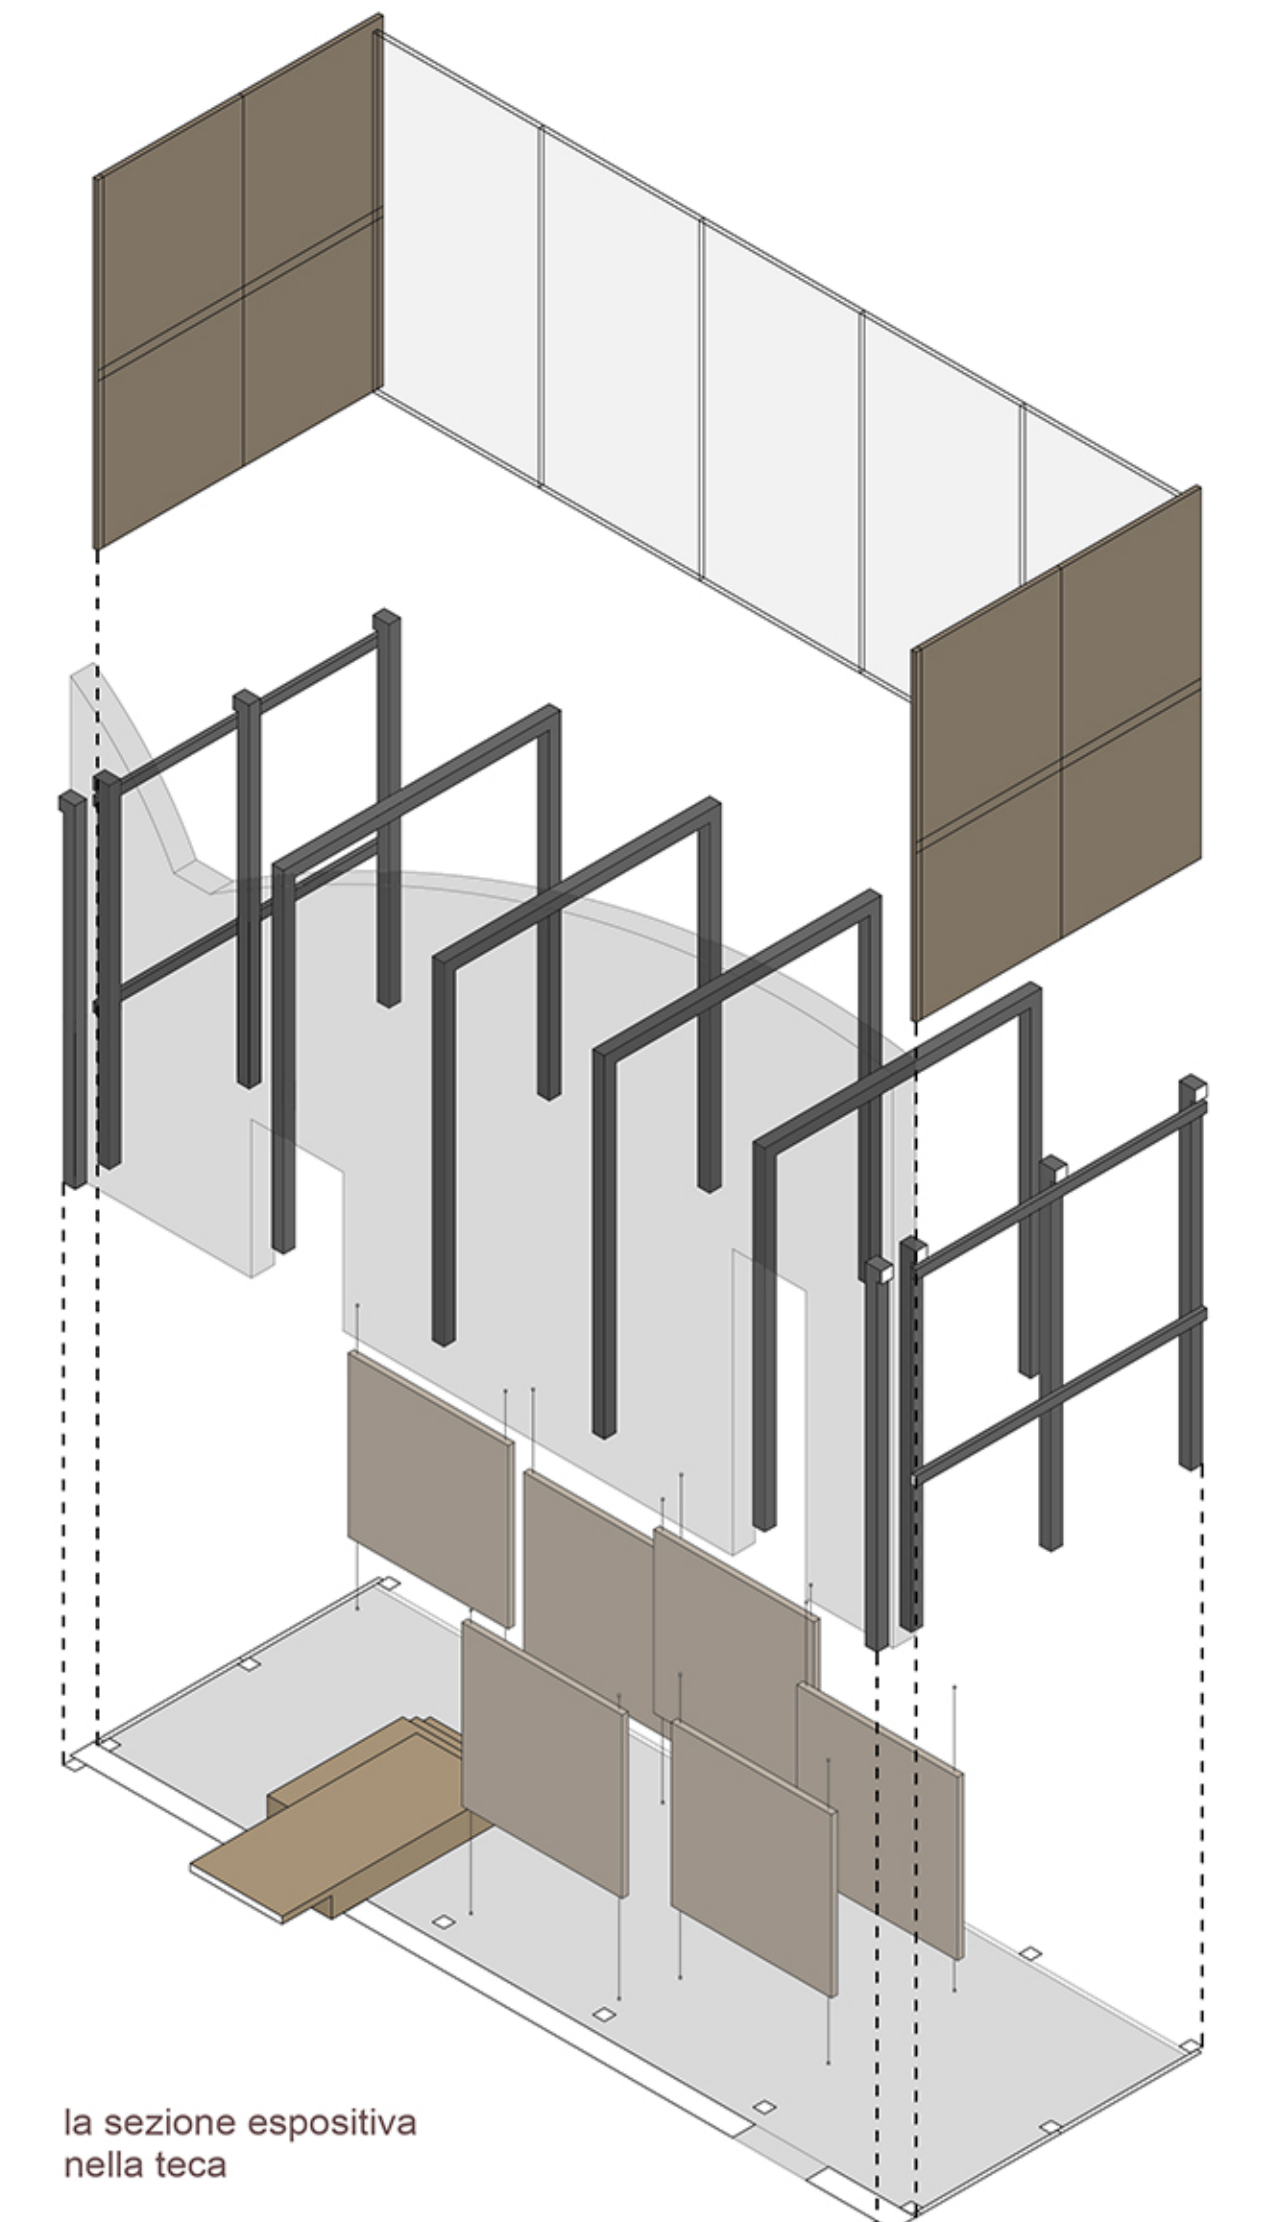





la sezione espositiva nella teca

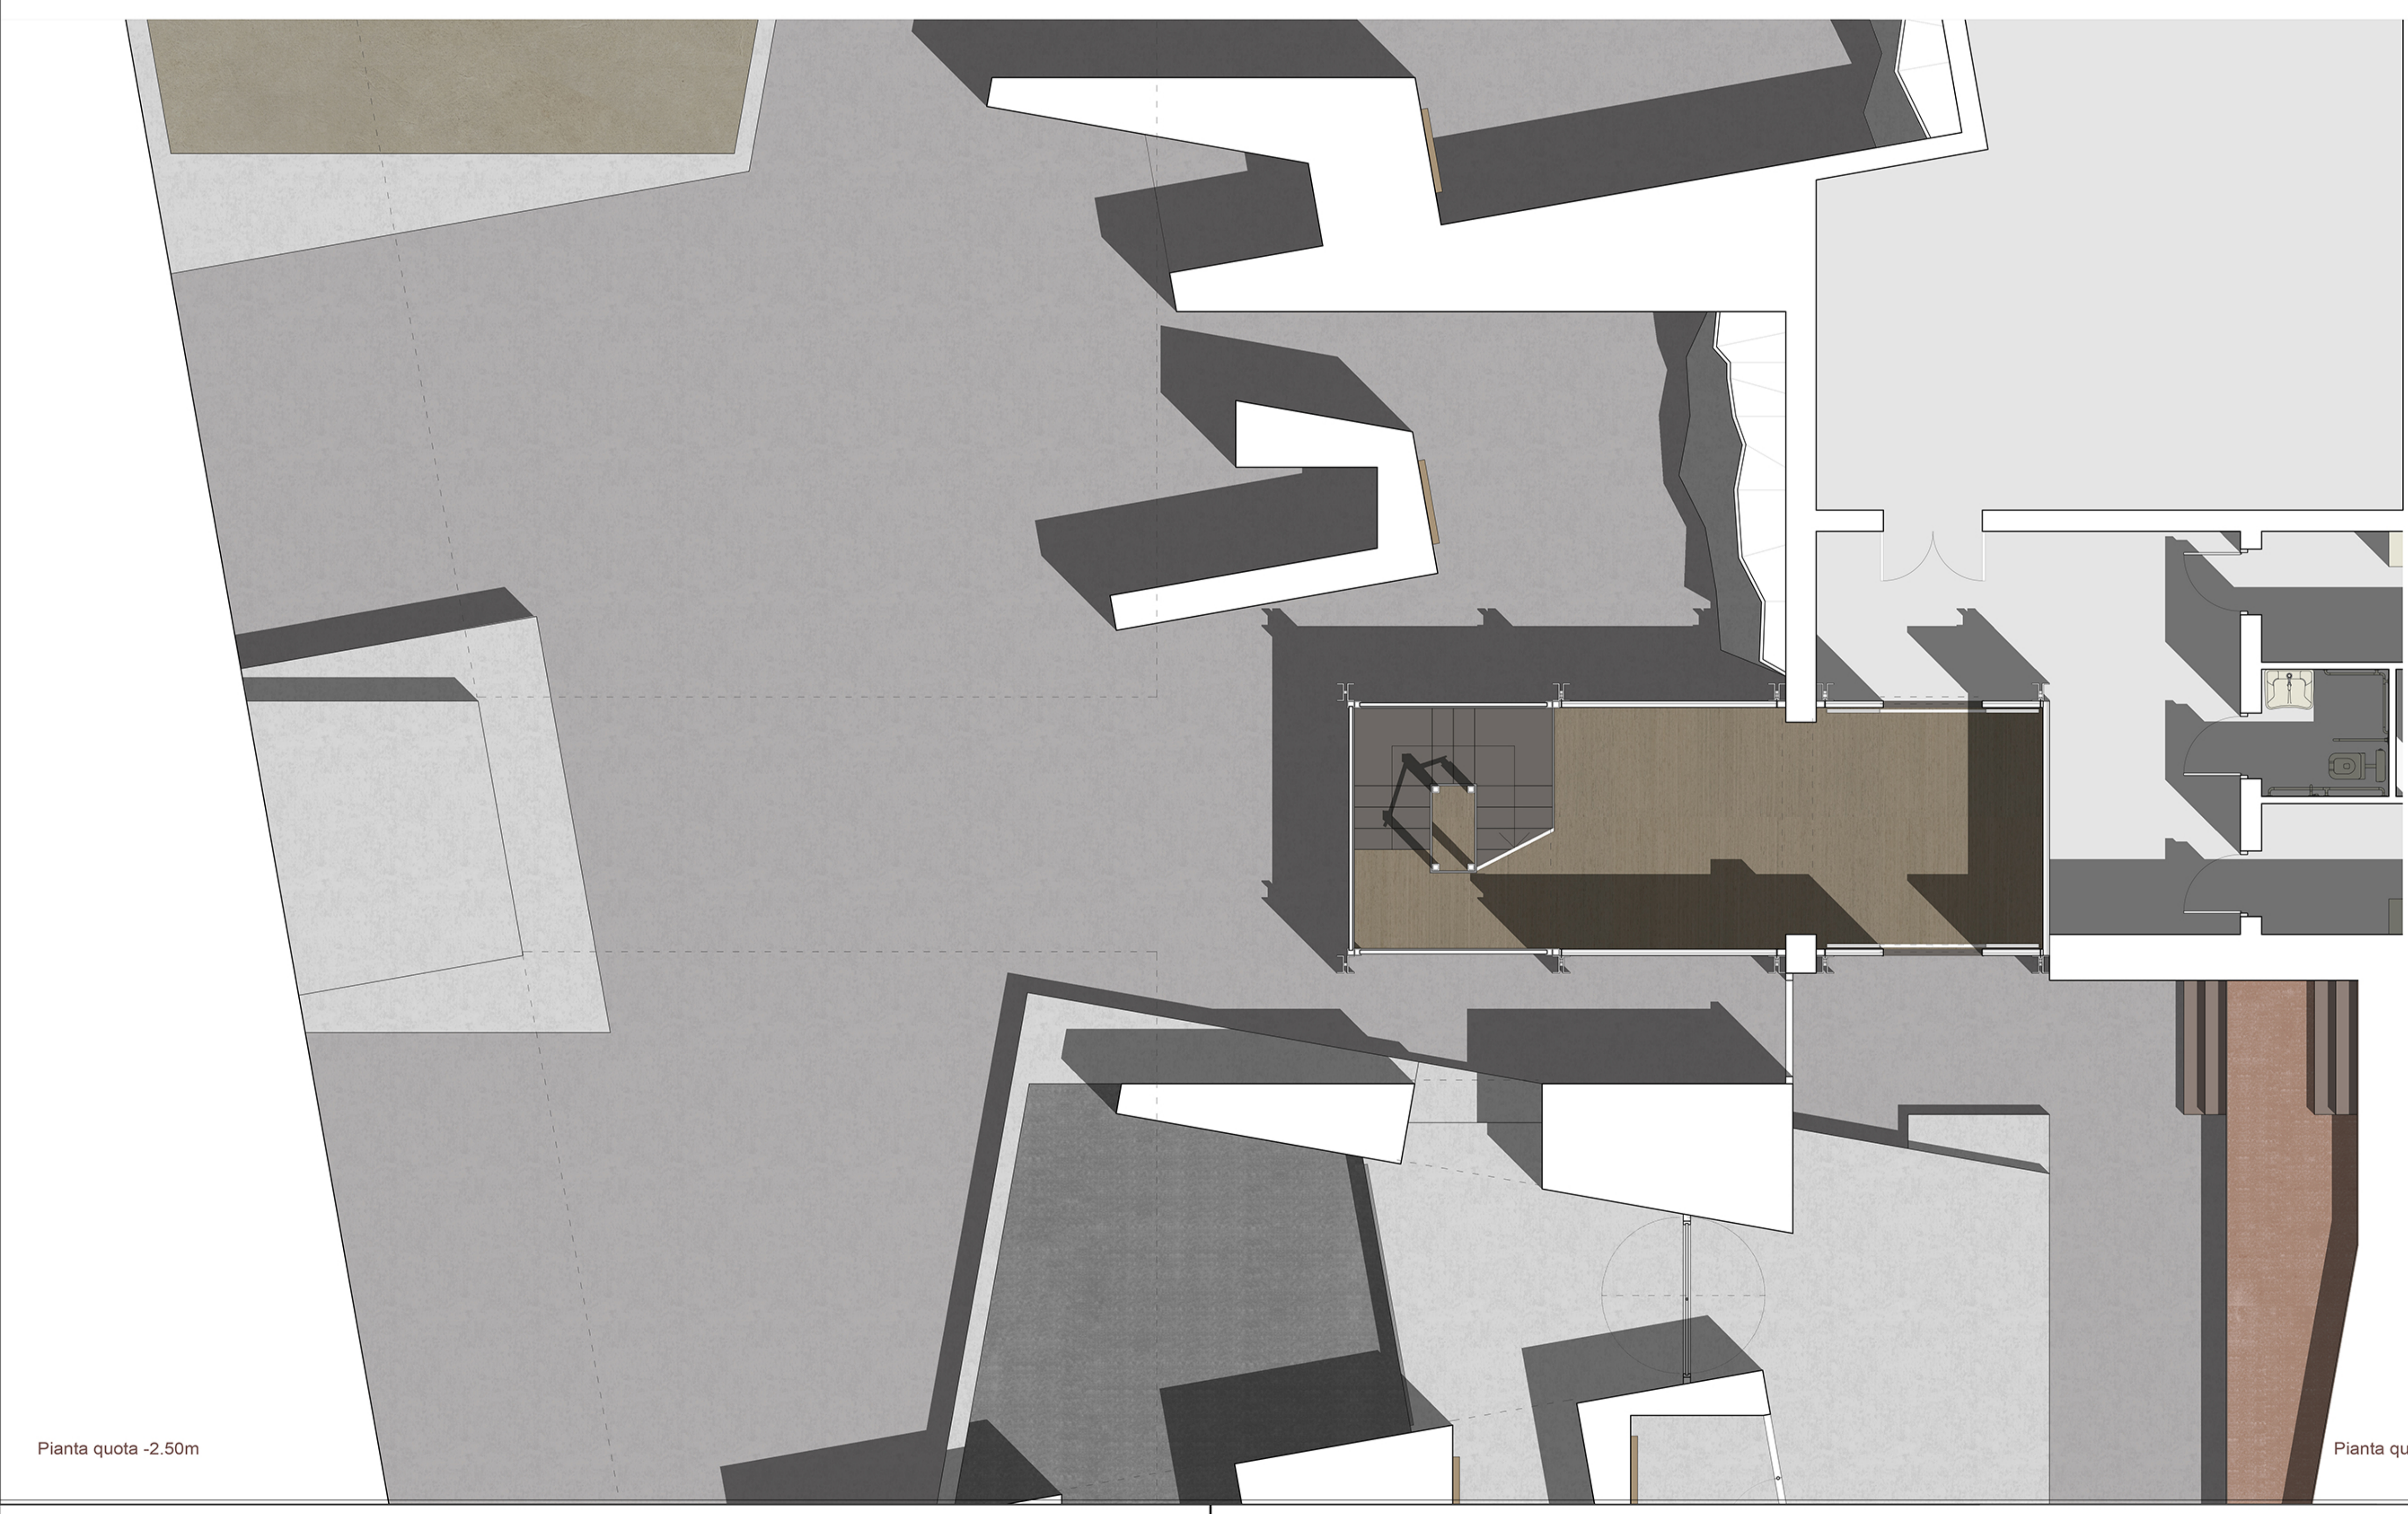

Pianta quota -2.50m



Pianta quota -4.50m

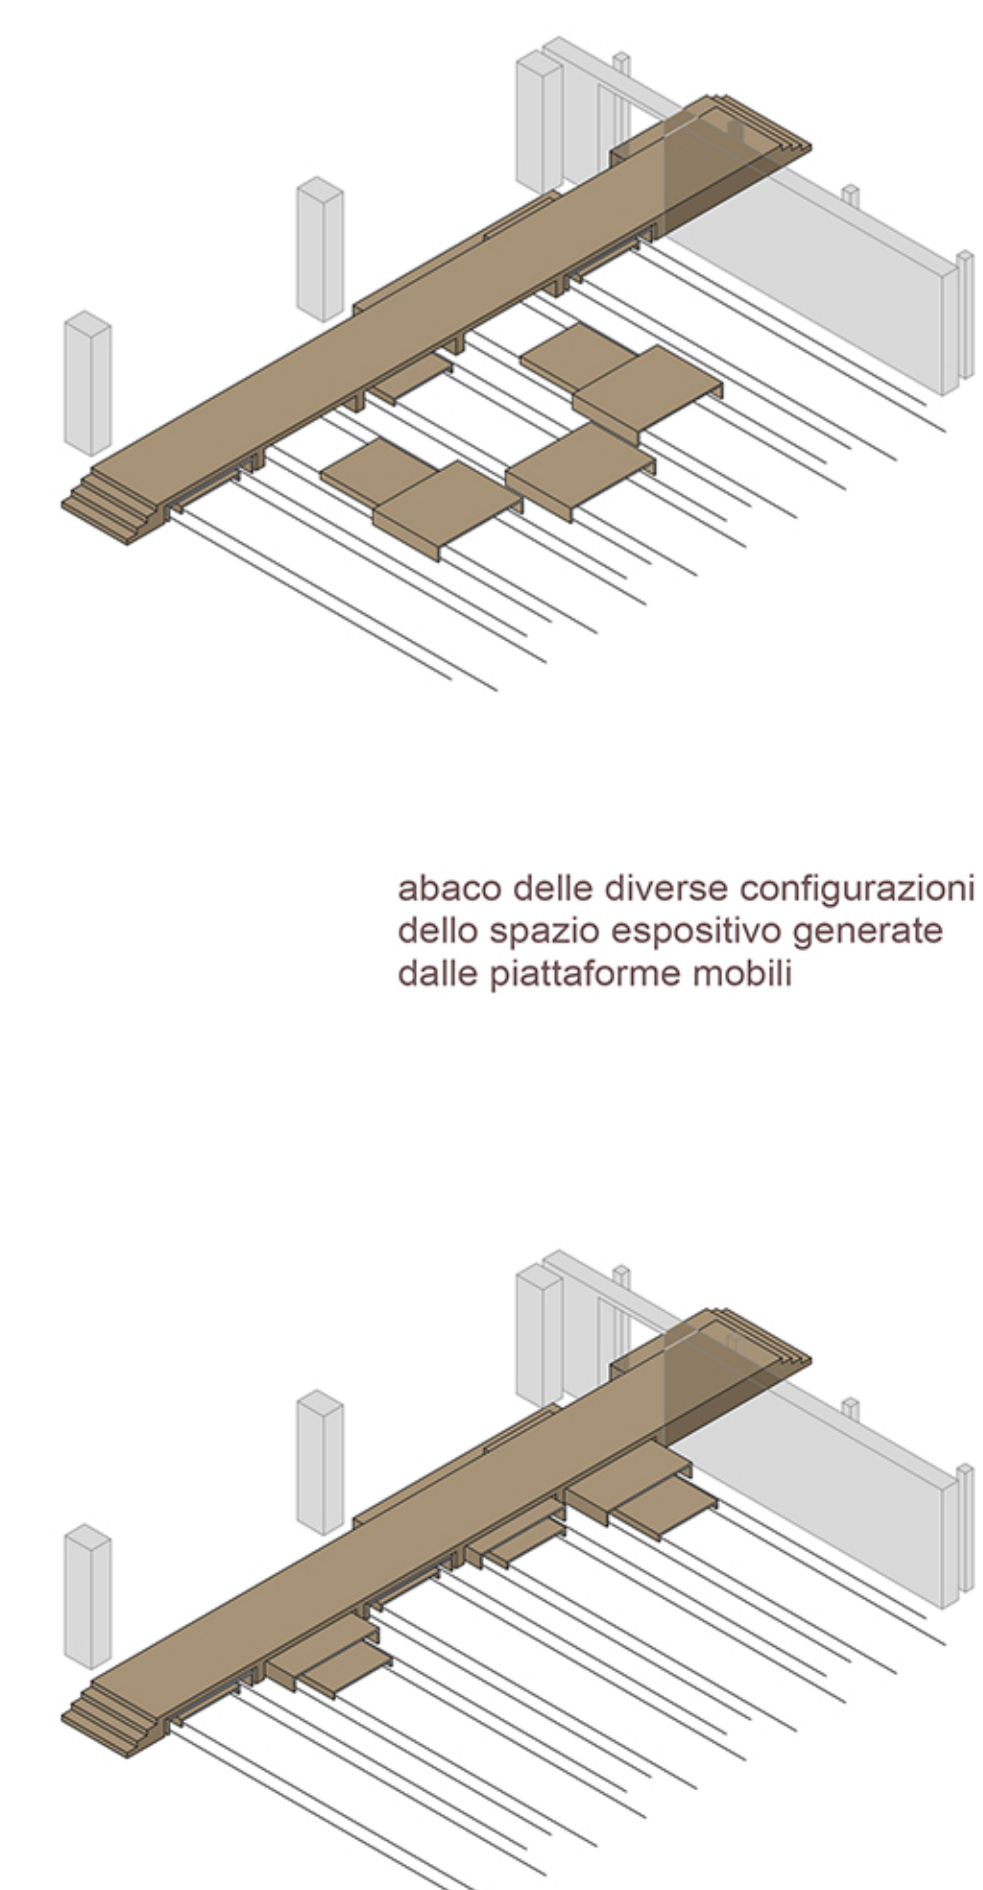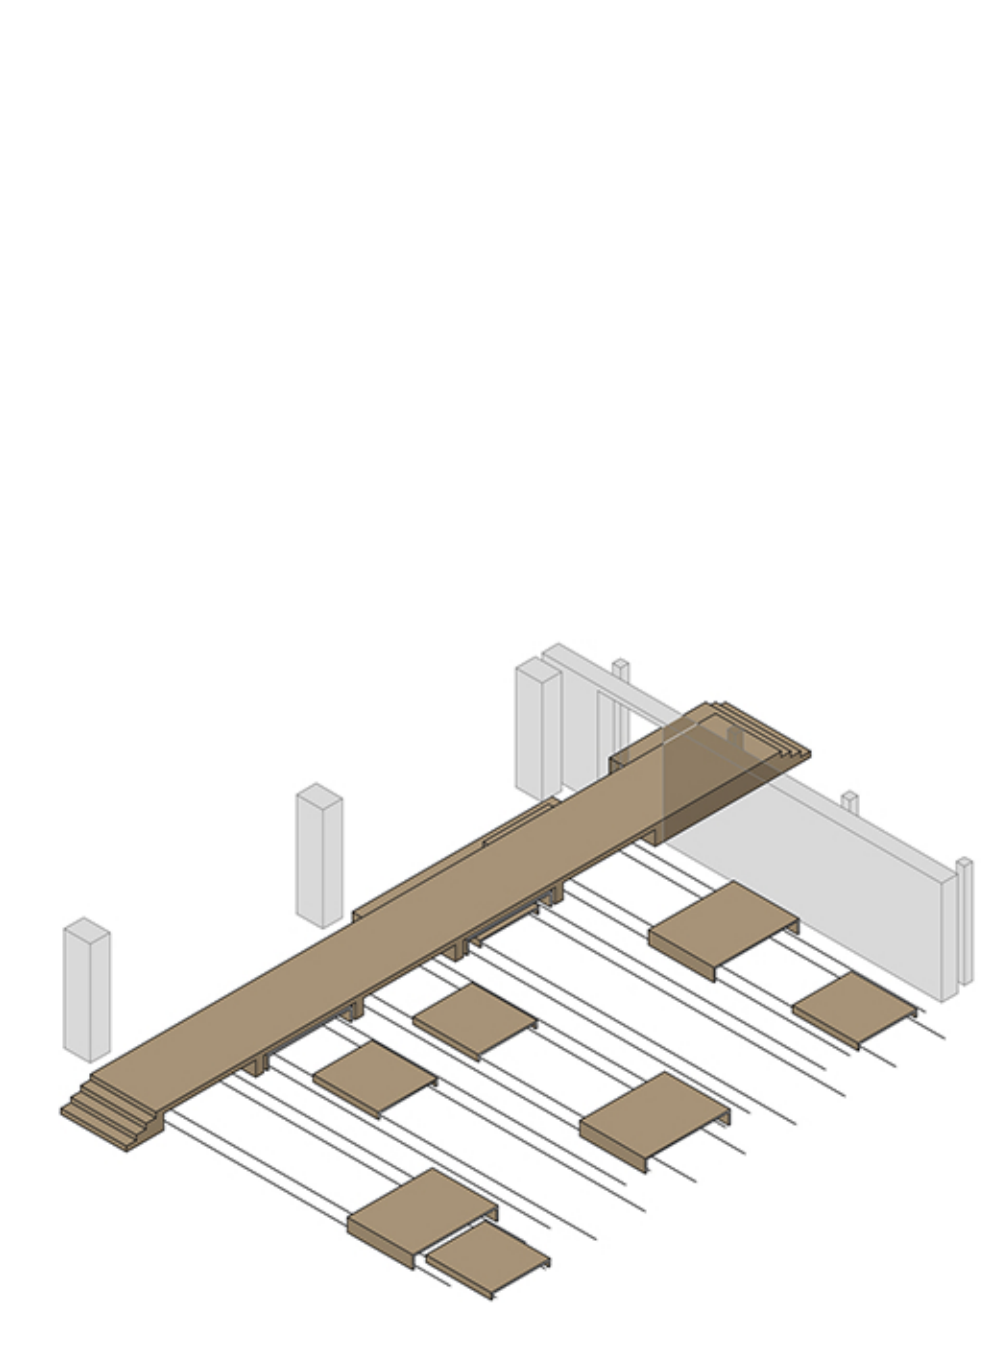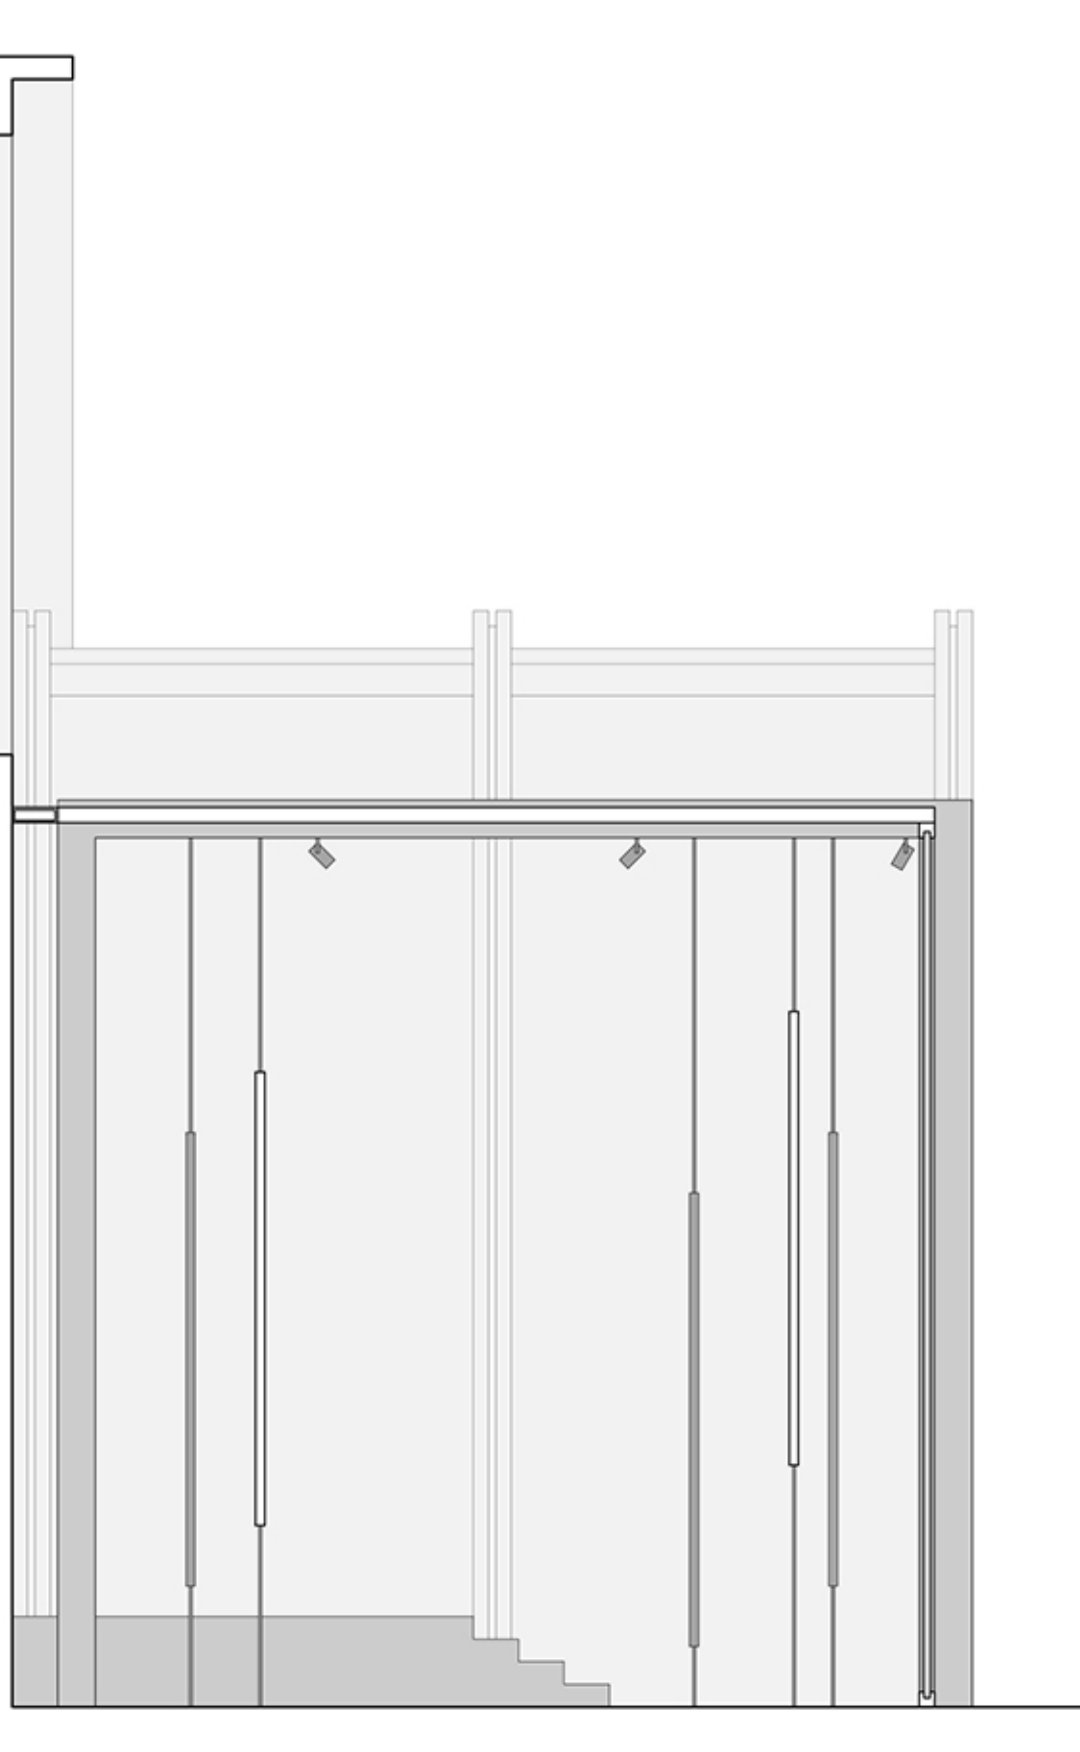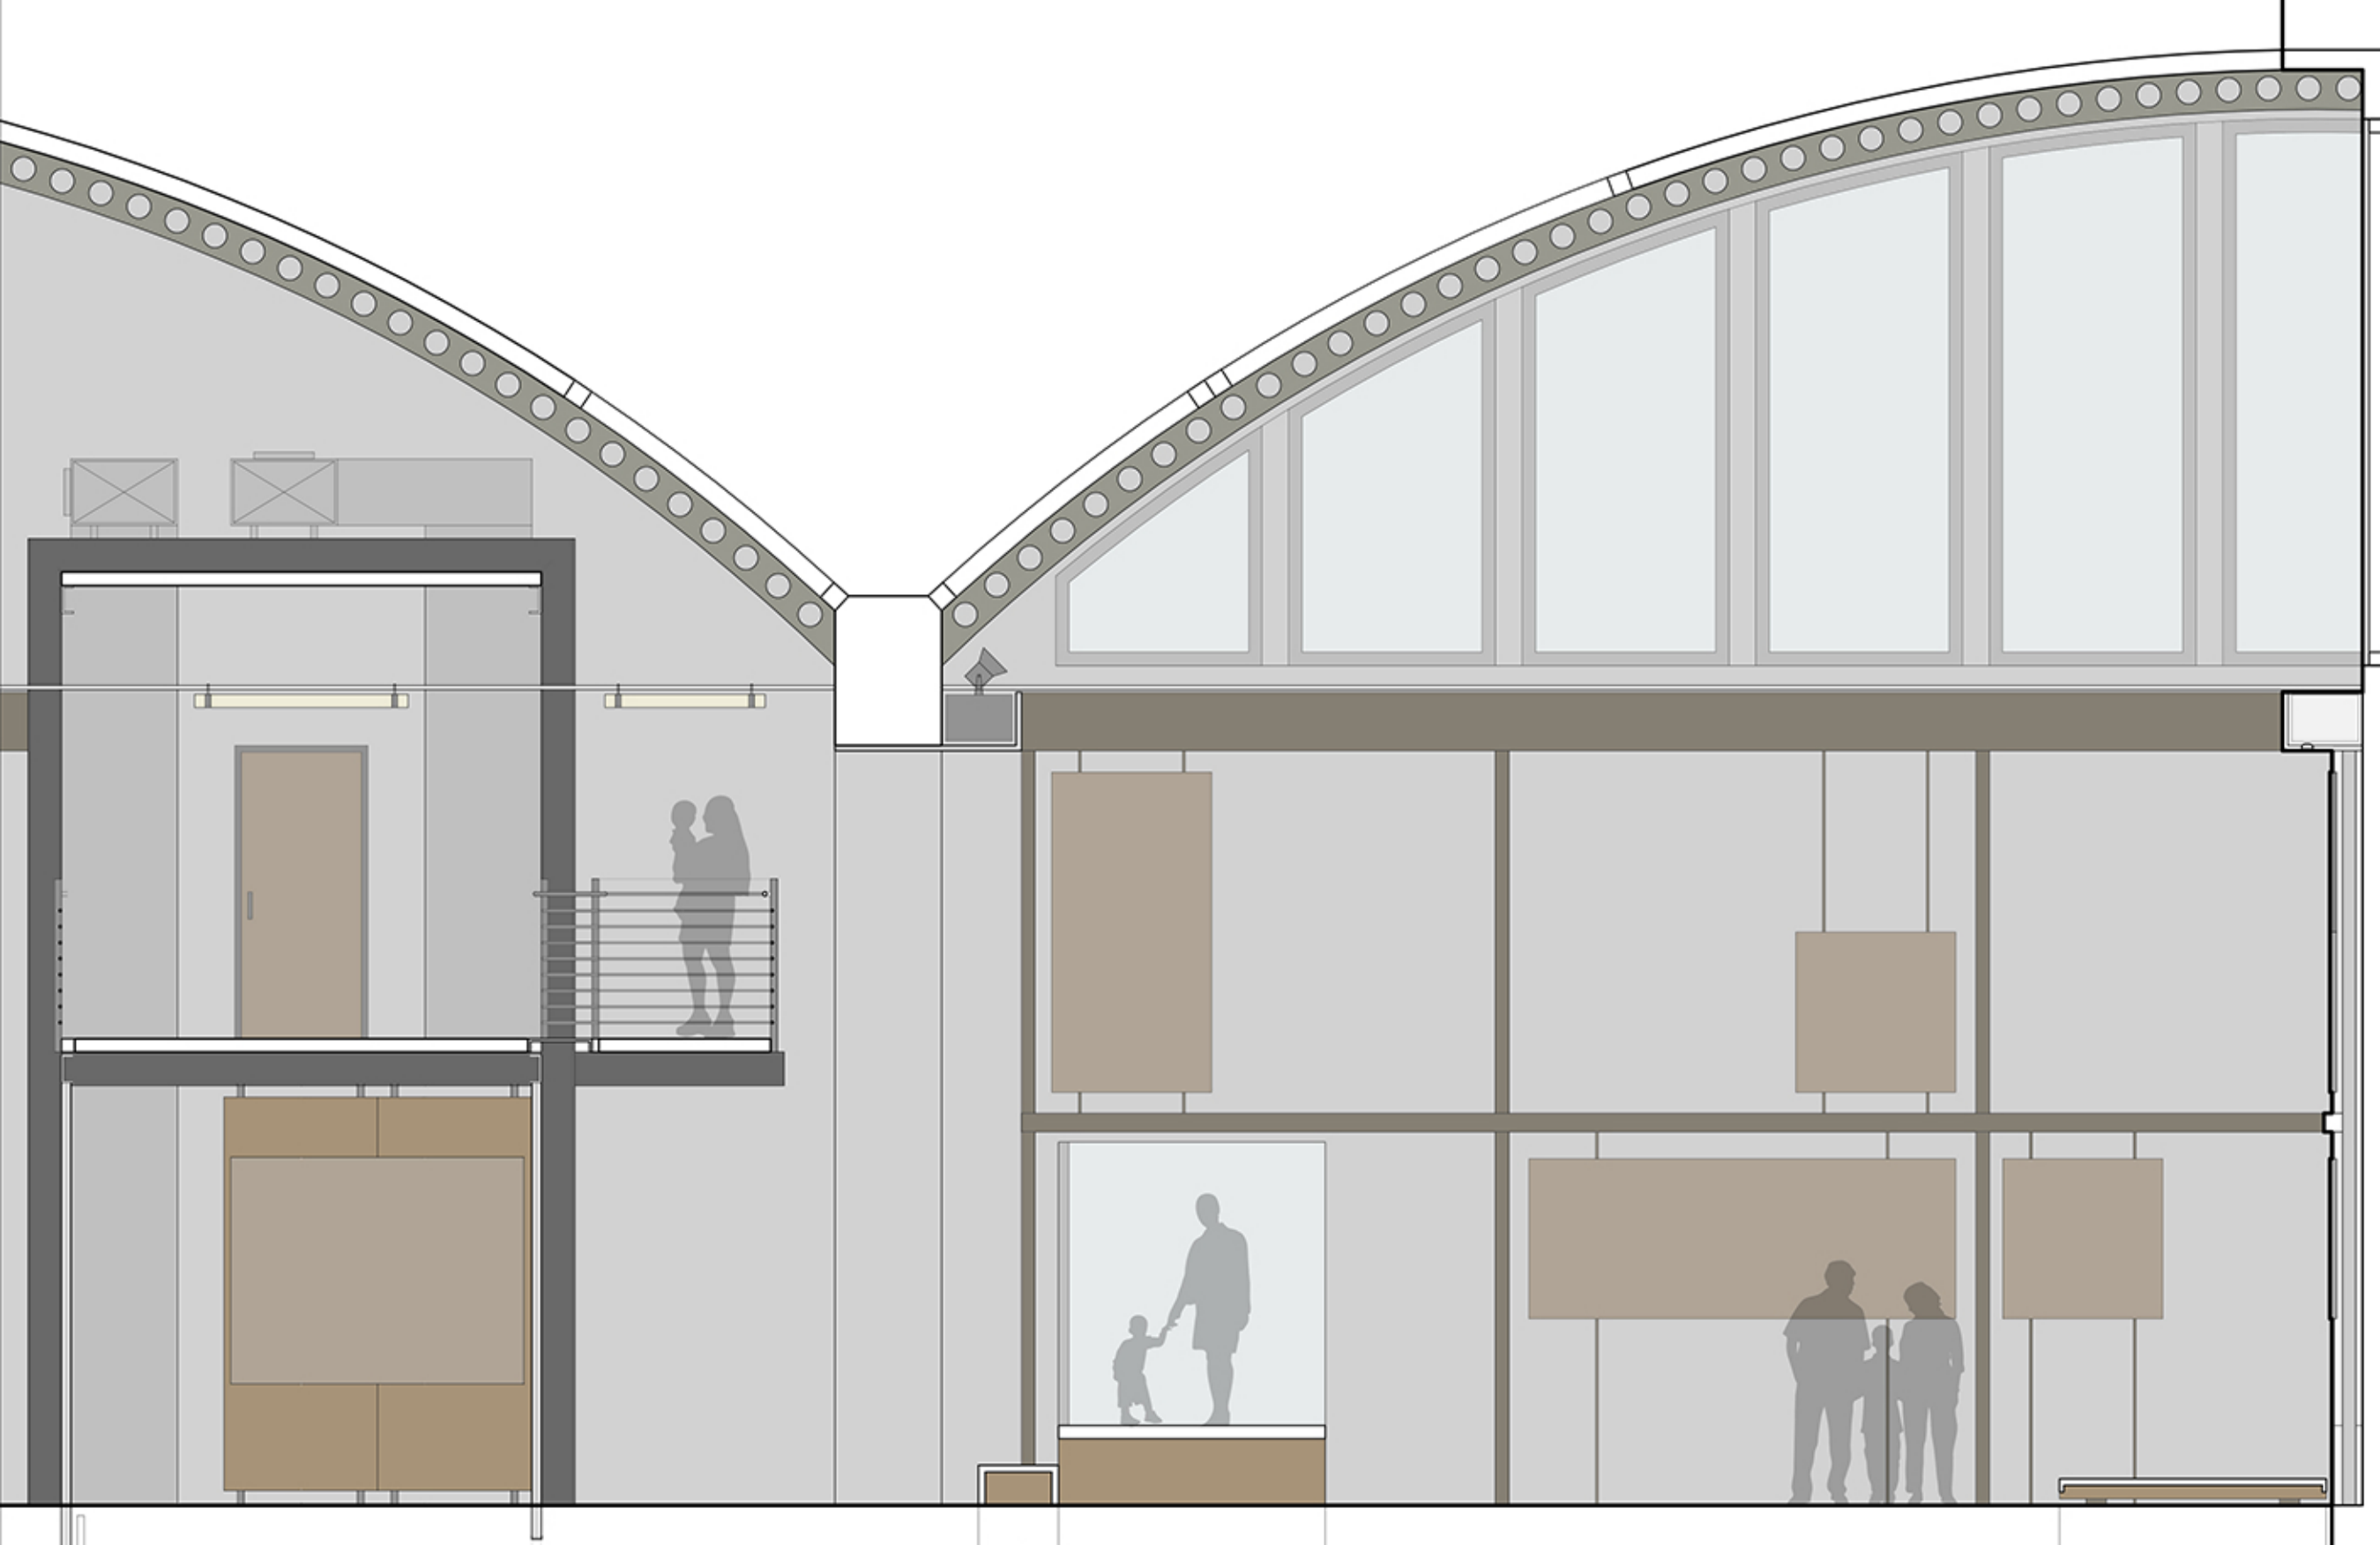

abaco delle diverse configurazioni dello spazio espositivo generate dalle piattaforme mobili

dettaglio della sezione della parete e della teca espositiva \_ scala 1:50