

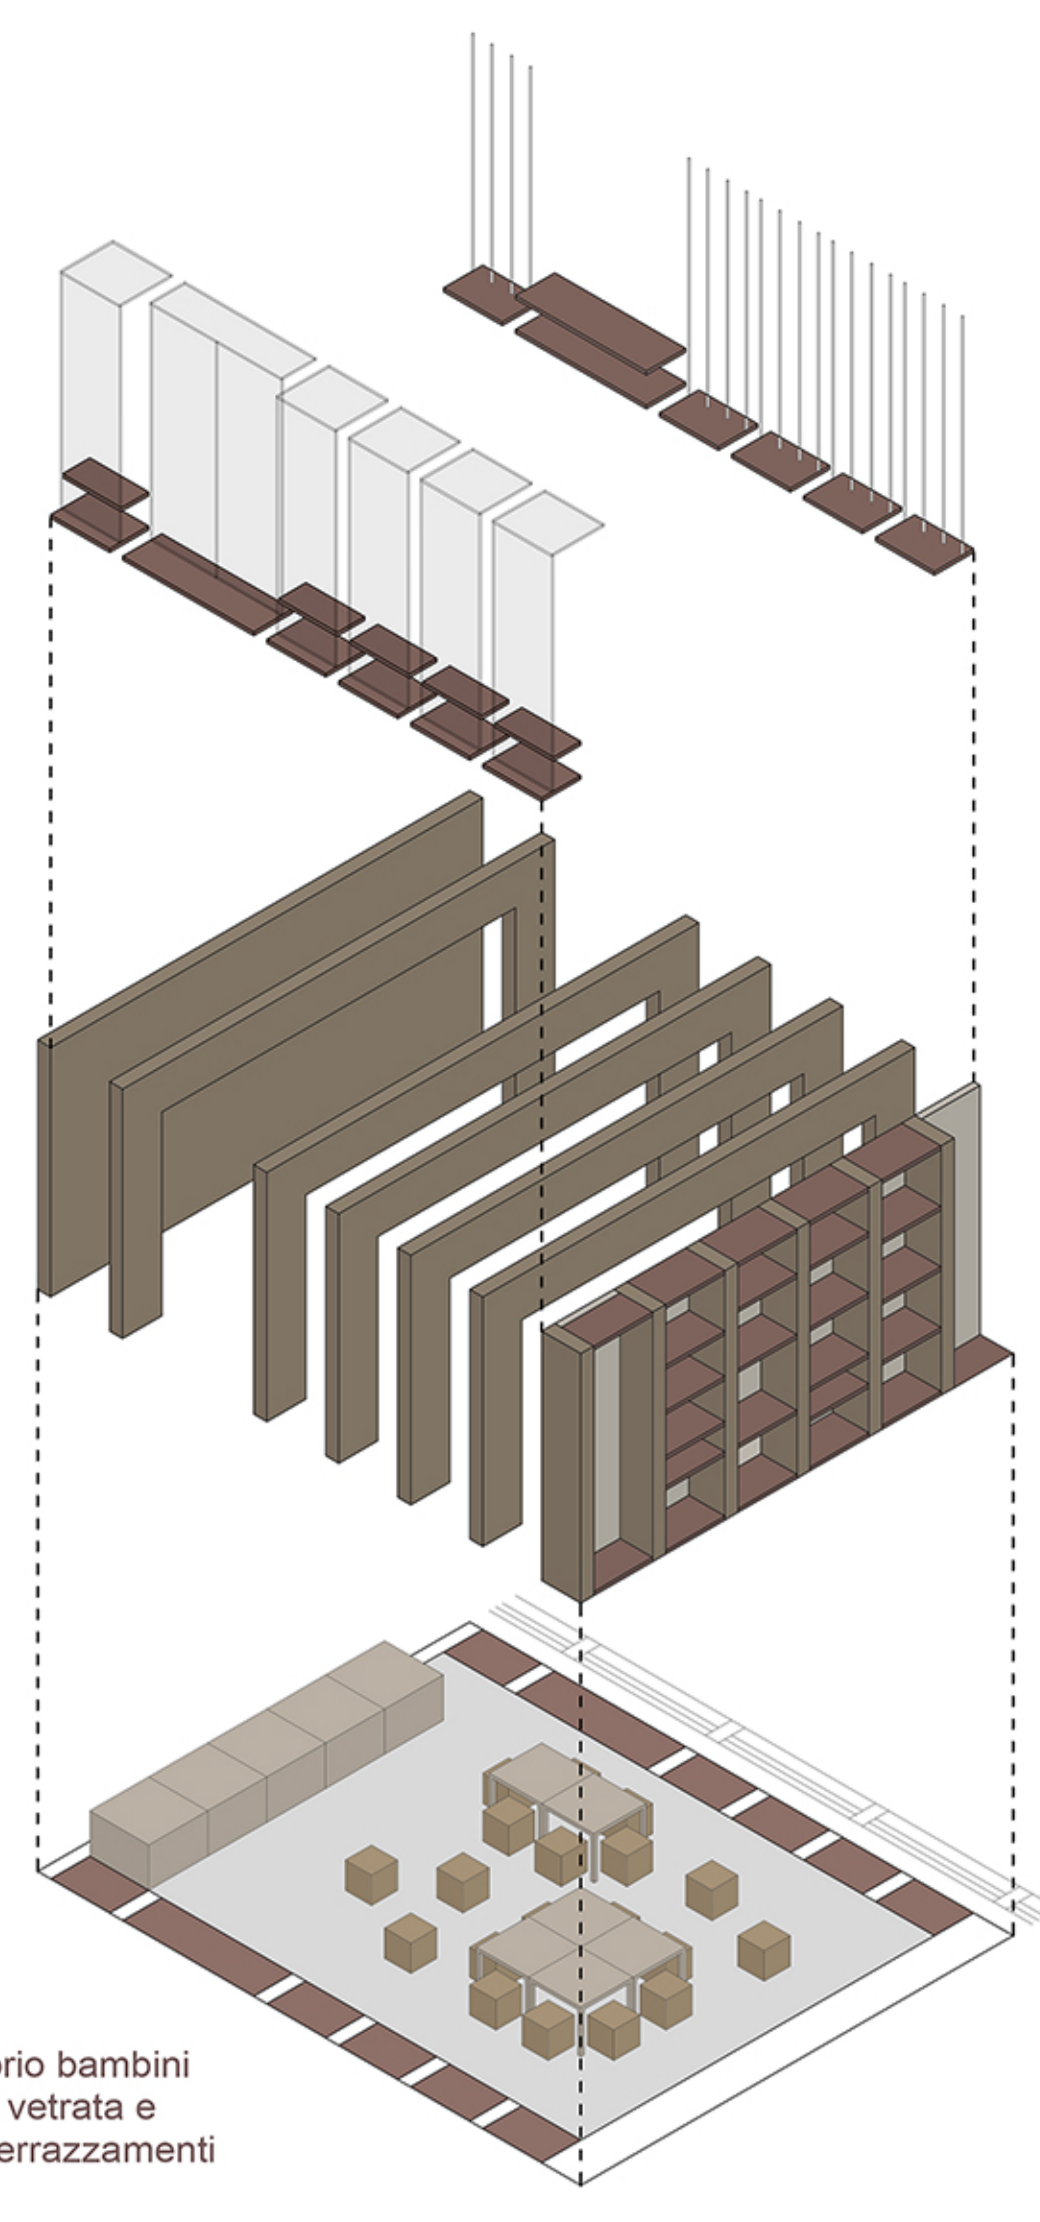


la corte

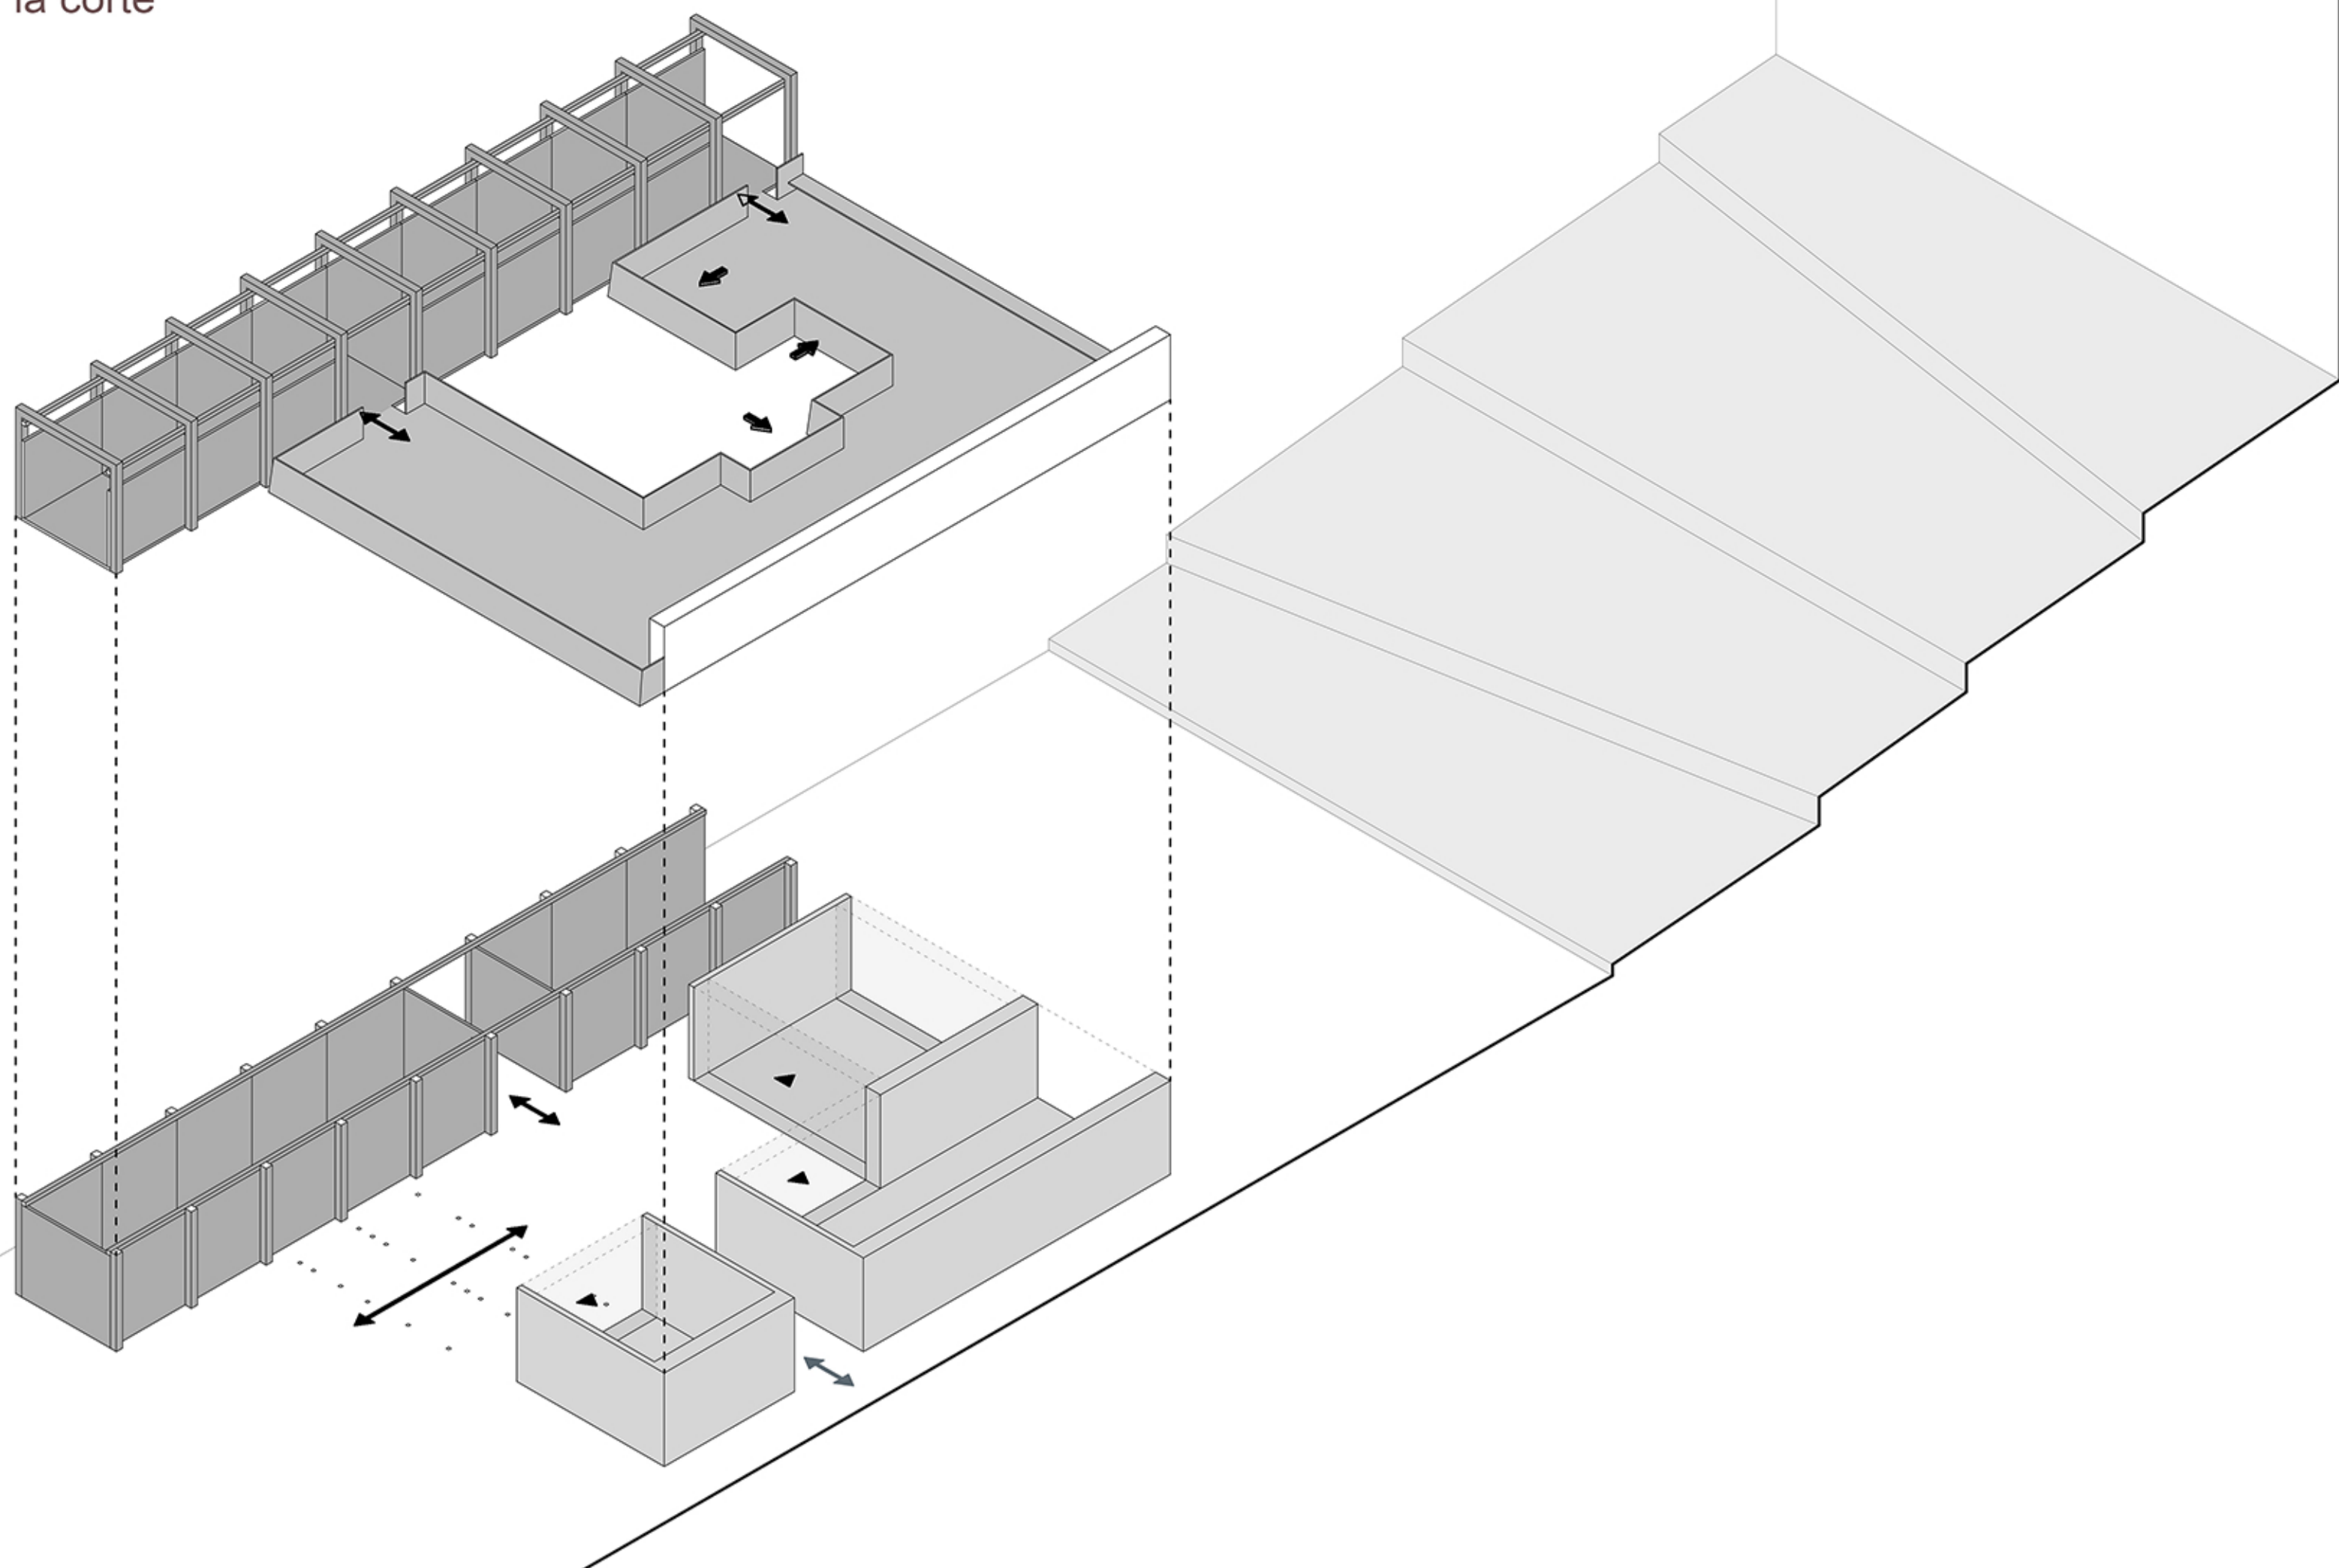

stanza_laboratorio bambini stanza tra parete vetrata e prospetto verso terrazzamenti

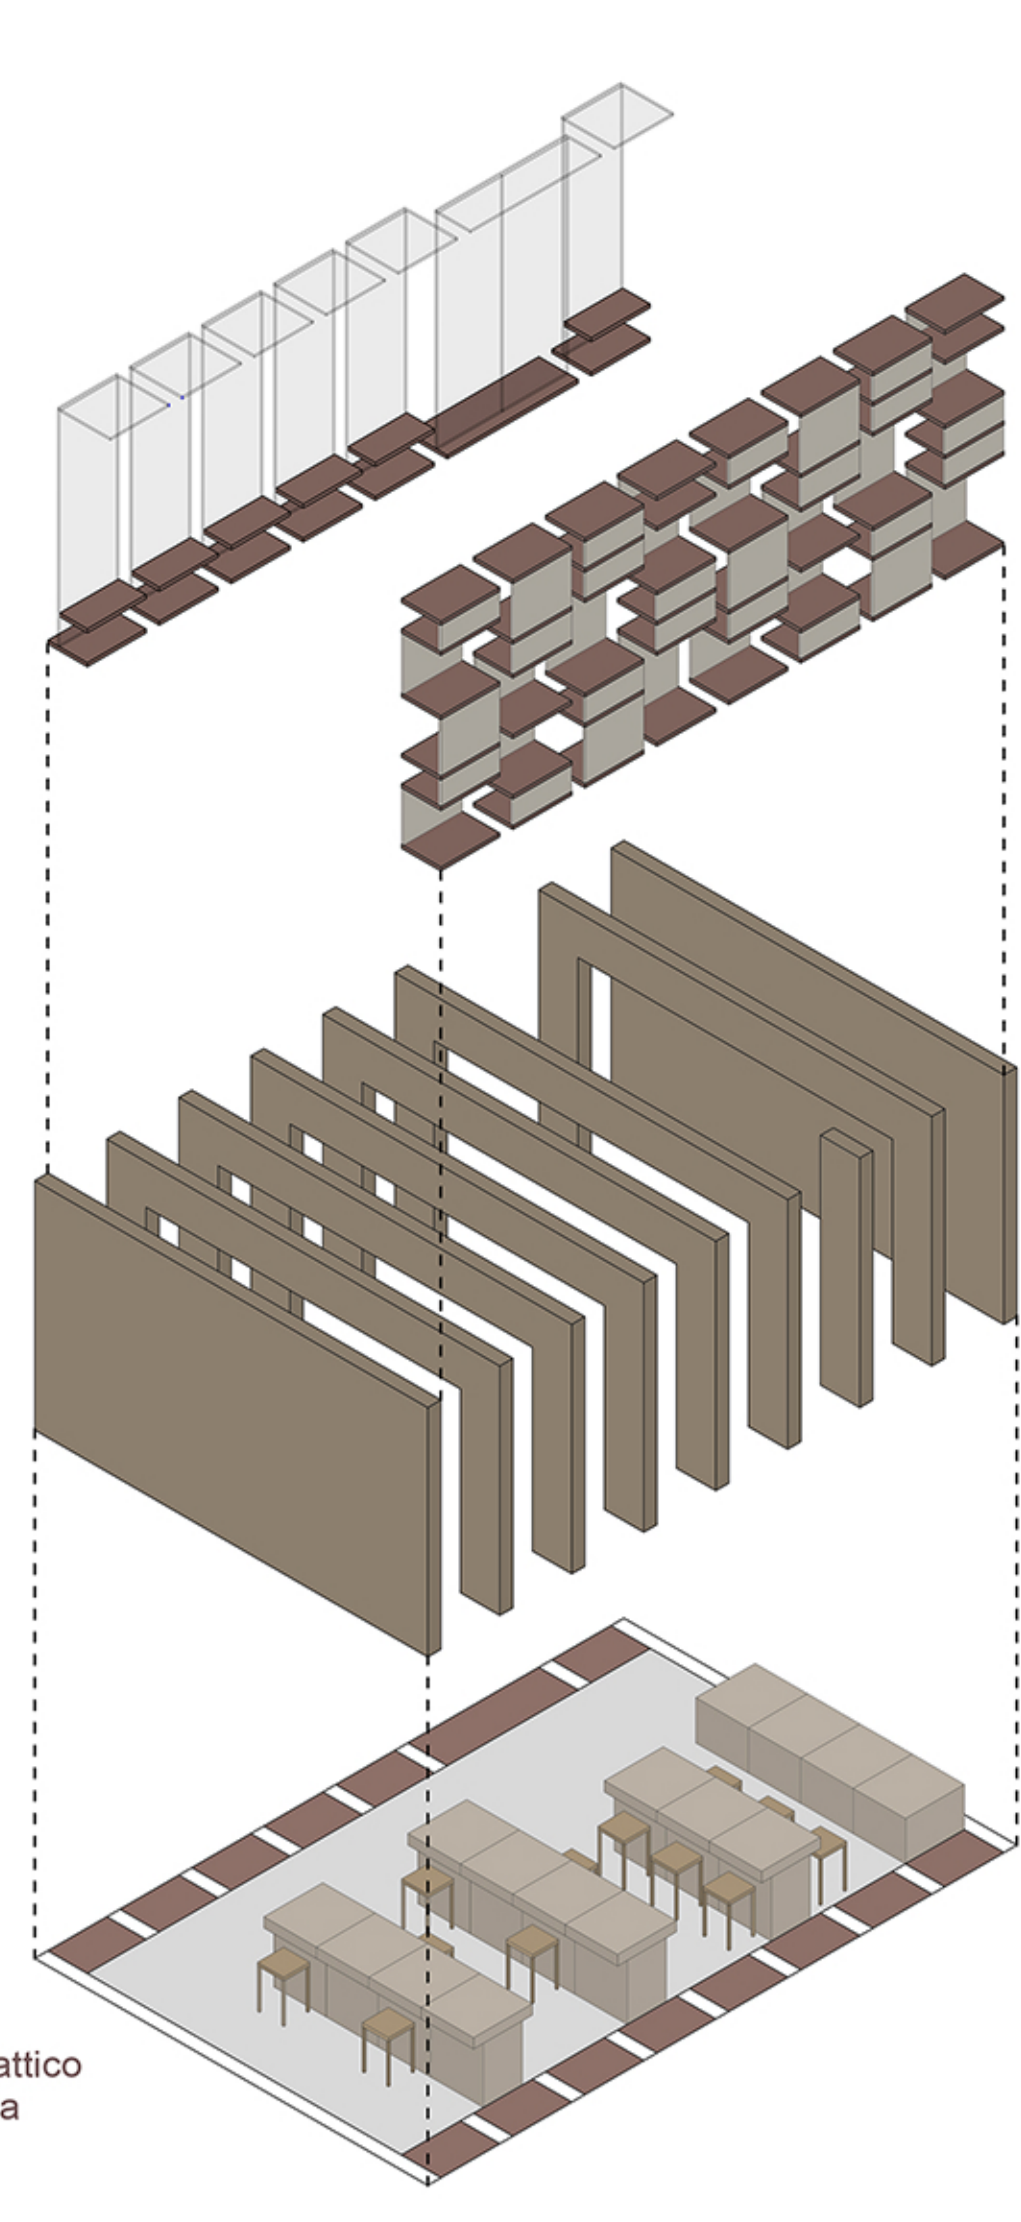

stanza_laboratorio didattico stanza tra parete vetrata e parete attrezzata





+0.00



+0.00

+3.50

dettaglio della sezione del laboratorio e del vassoio _ scala 1:20

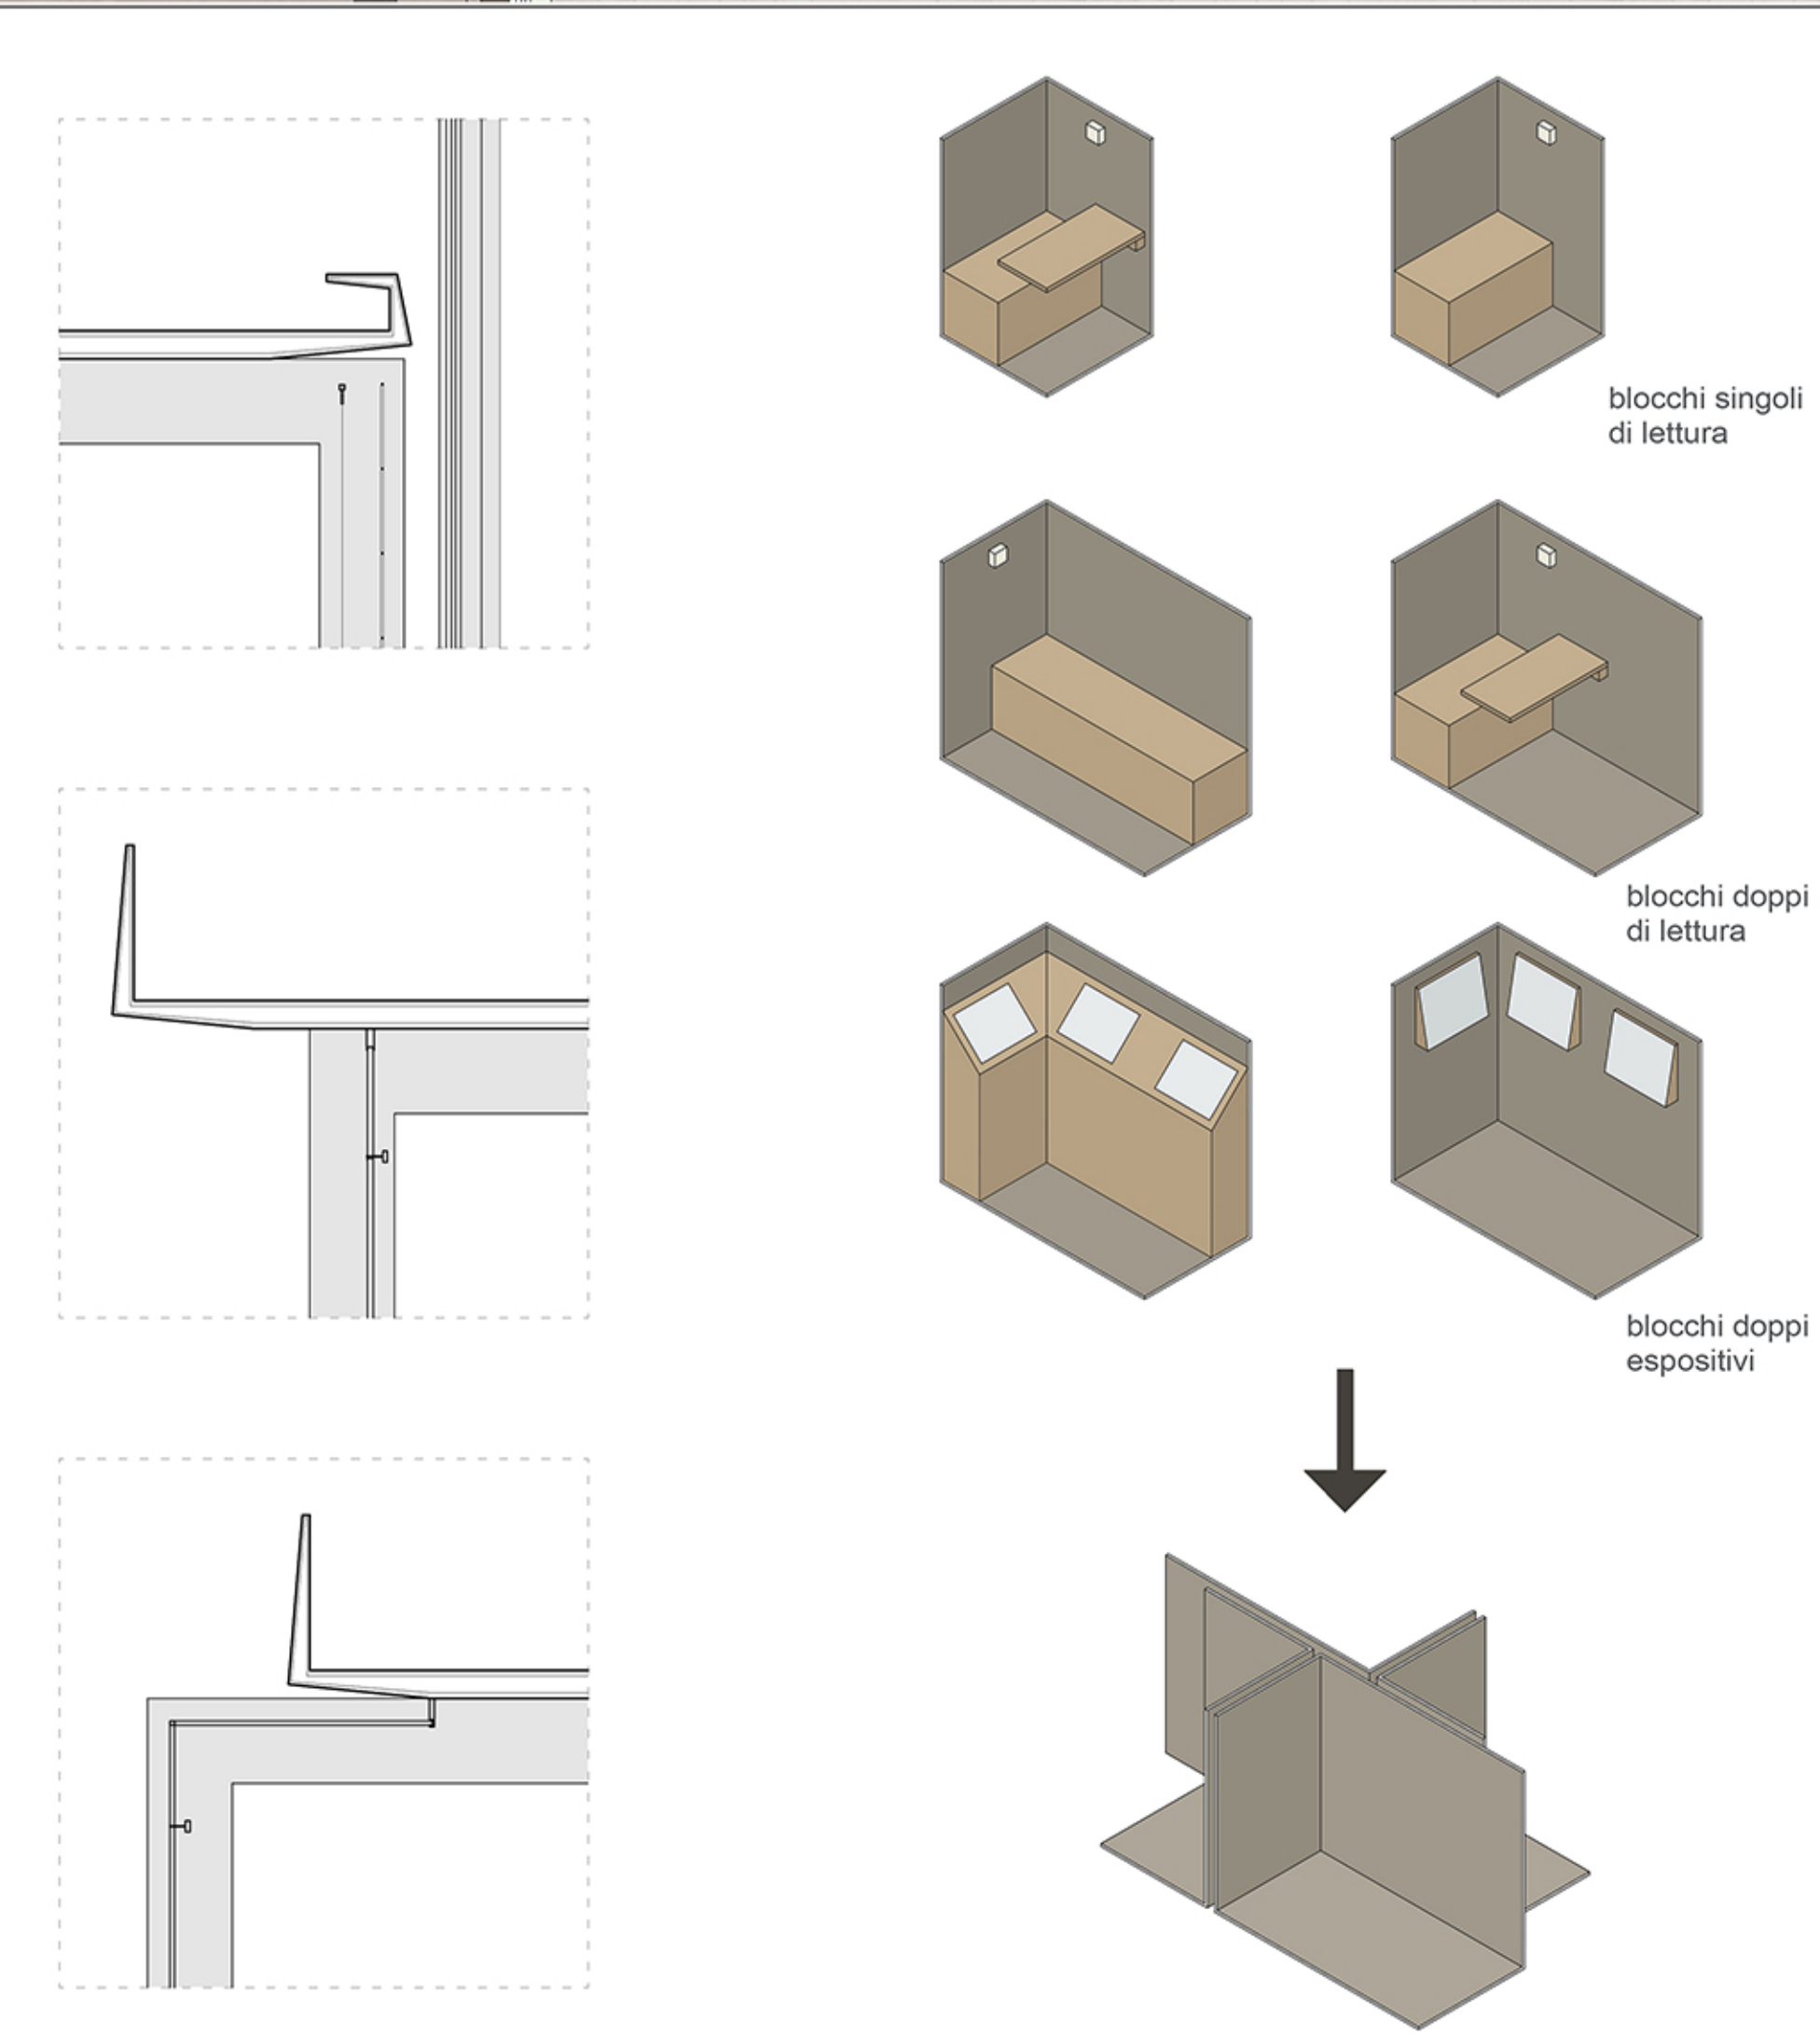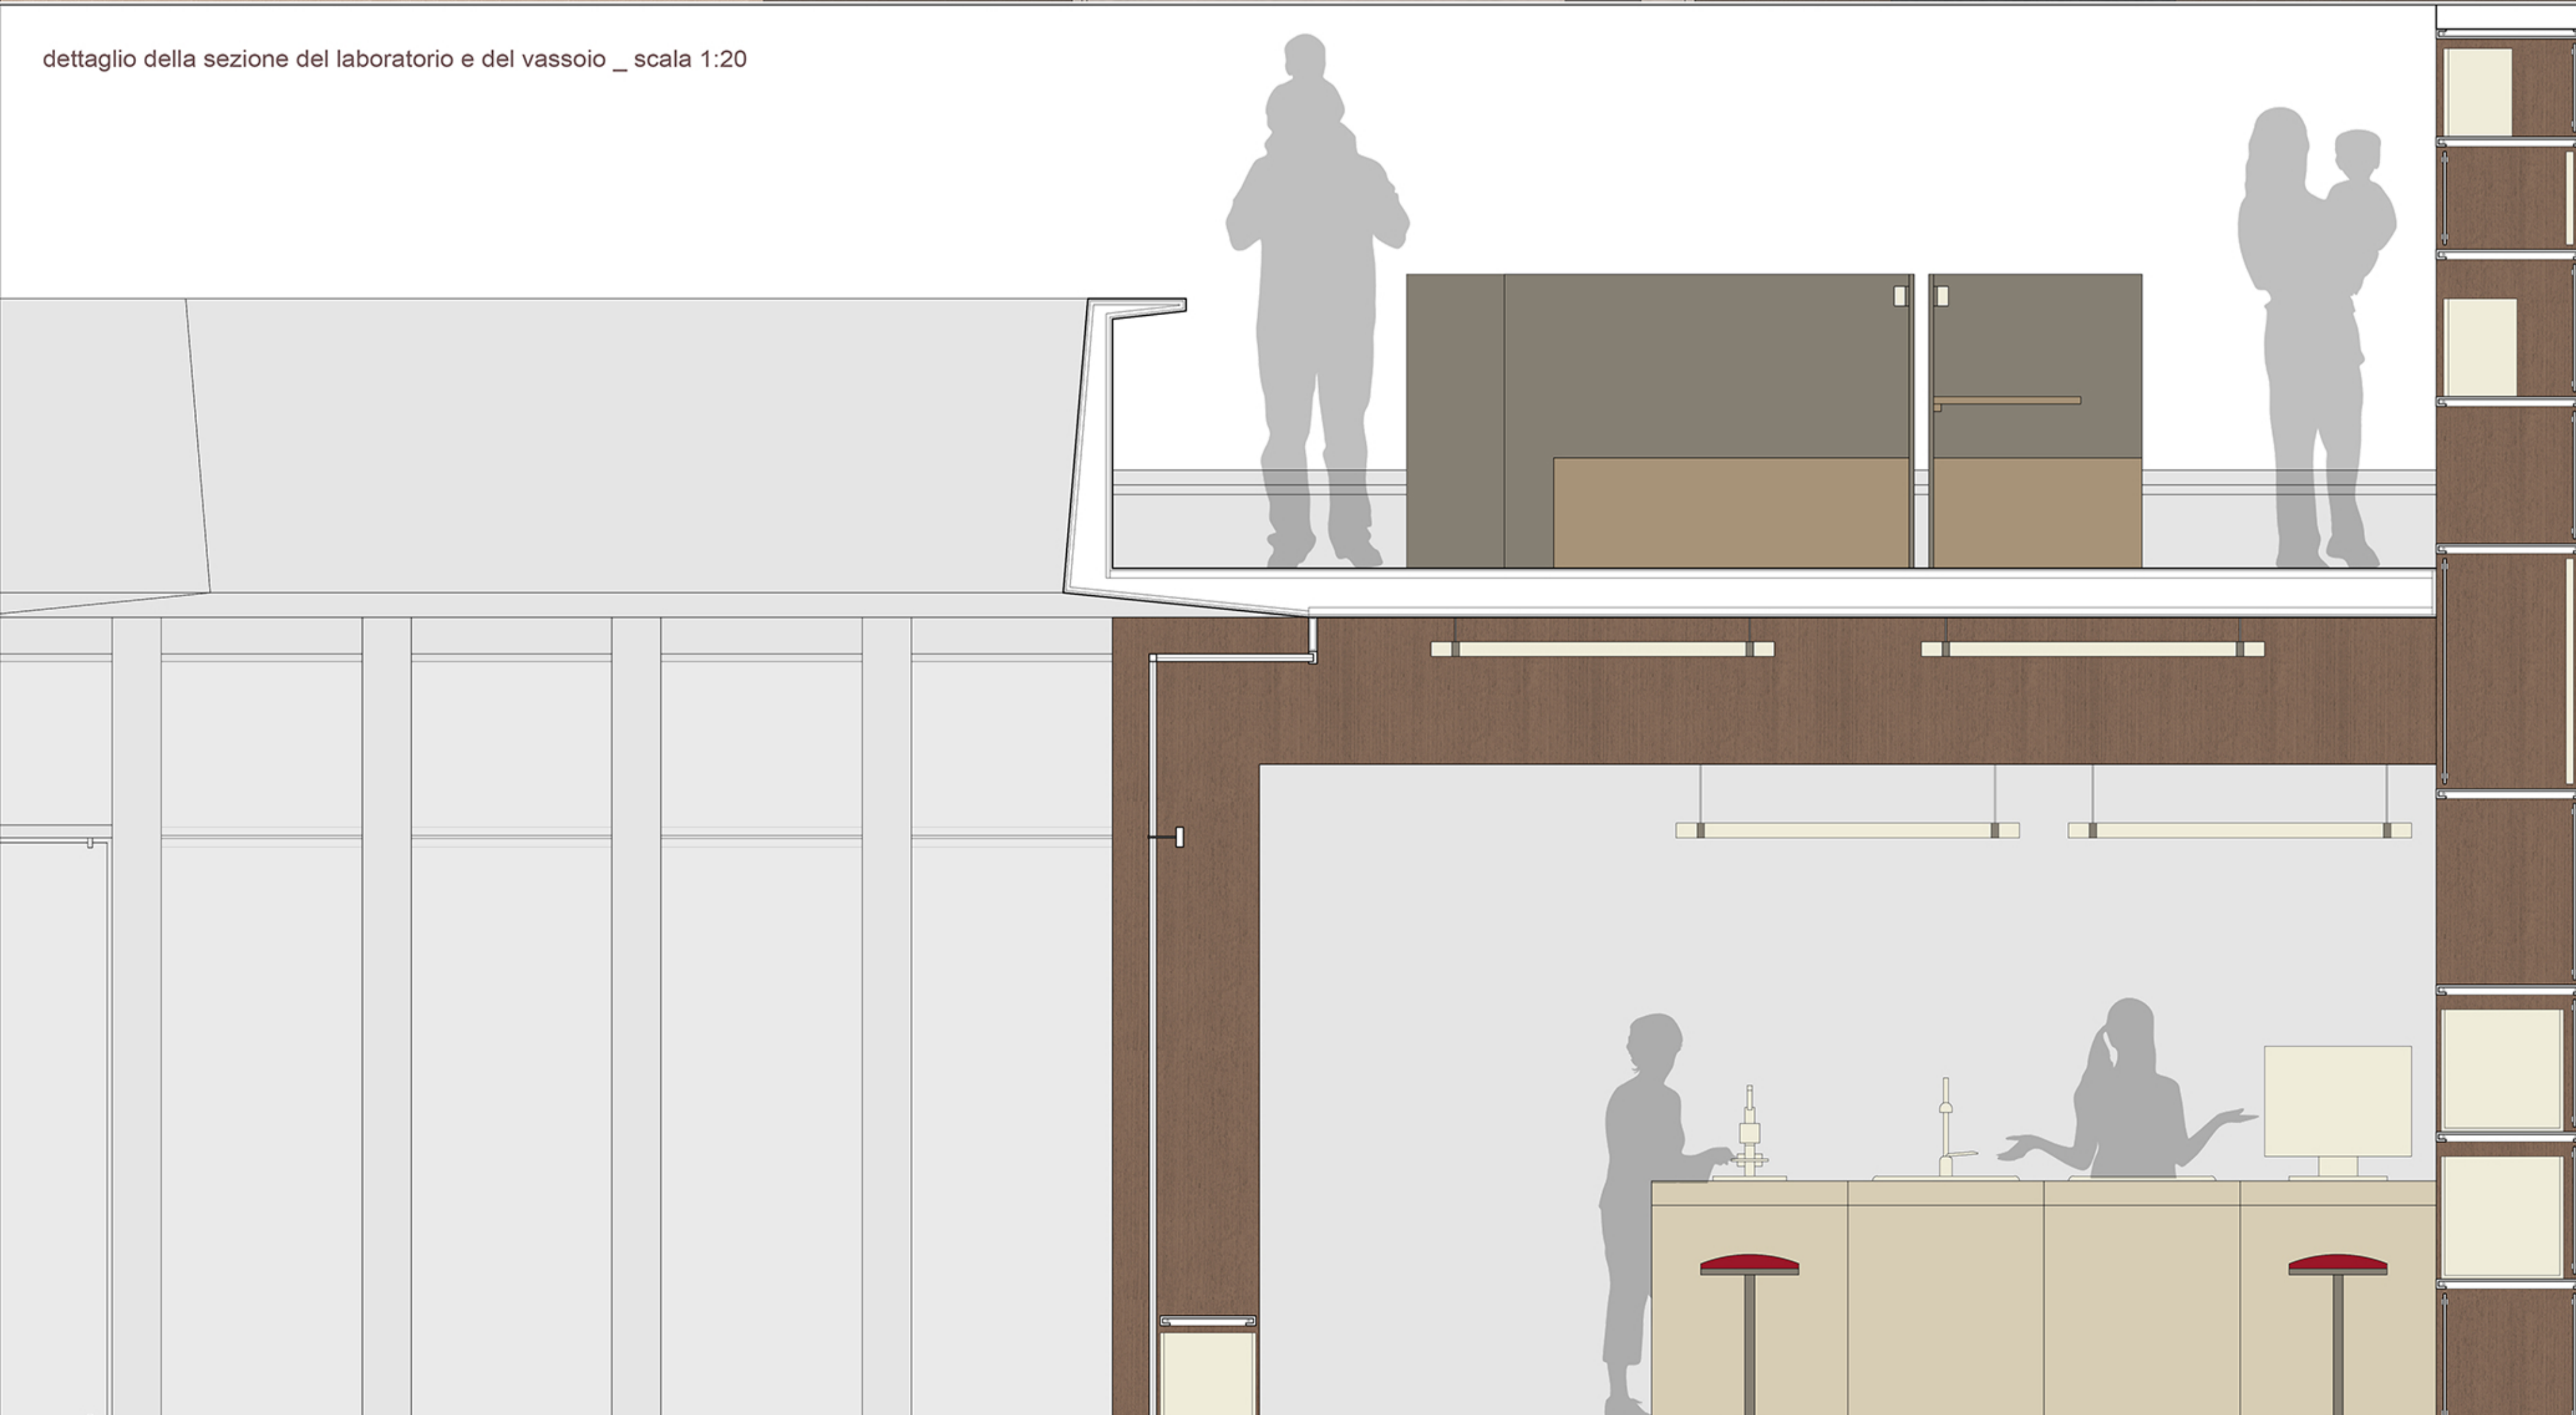

blocchi singoli di lettura

blocchi doppi di lettura

blocchi doppi espositivi

abaco degli agganci vassoio-portale

abaco delle tipologie di arredo del vassoio