



SEZ. A-A

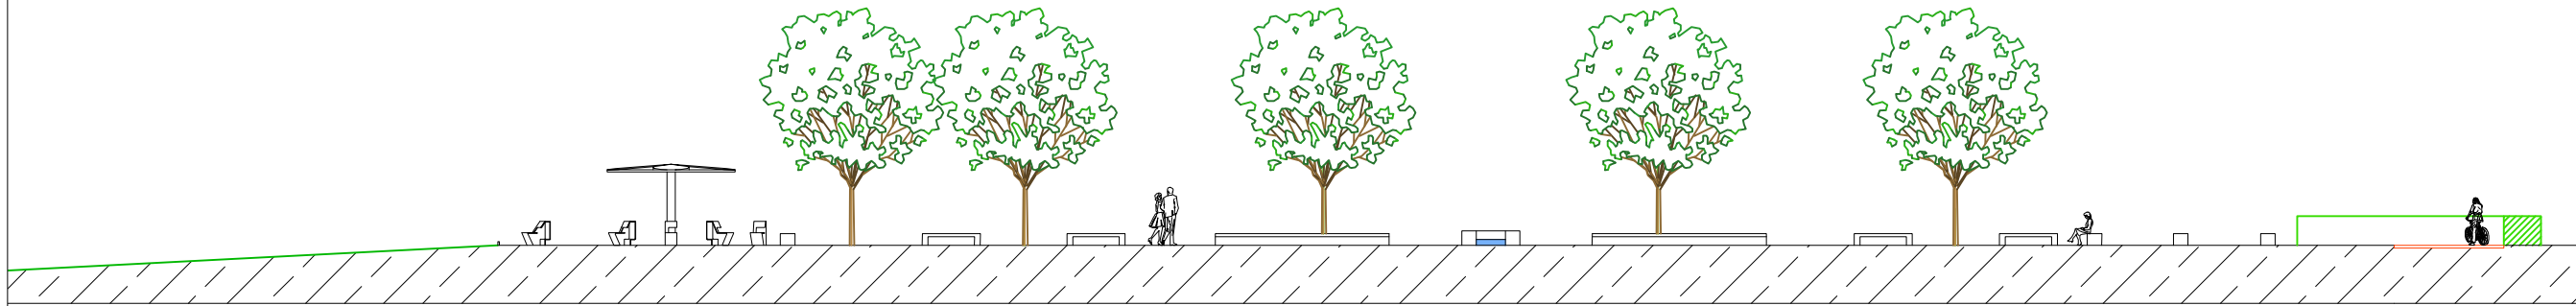

SEZ. B-B

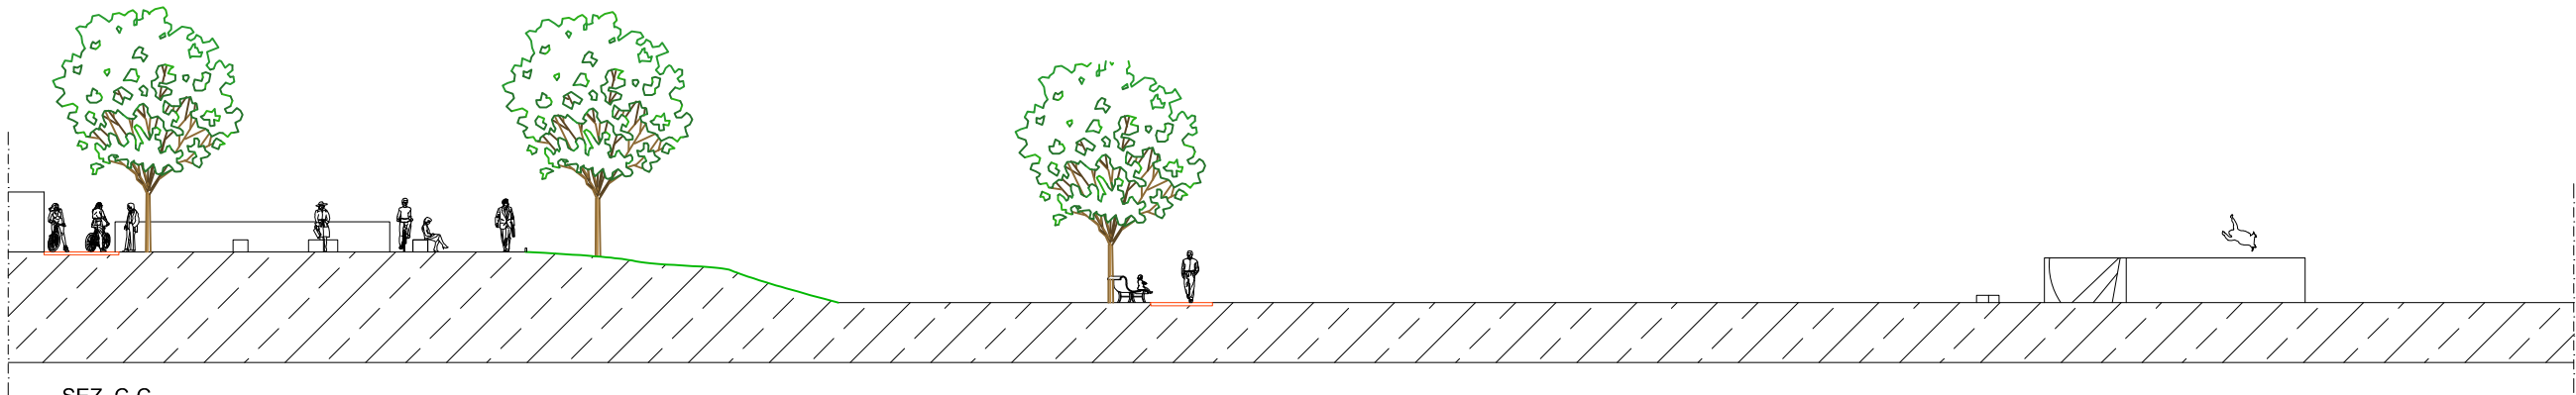

SEZ. C-C

TAV. 6

Politecnico di Milano - Facoltà di Architettura e Società - Sede Leonardo
 Corso di Laurea in Progettazione Architettonica (PA2)

Tesi di Laurea Magistrale di: Maria Grazia GRASSO A.A. 2013-2014
 Relatore: Prof.ssa Maria Valeria ERBA

IL PARCO DELLA MEDIA VALLE DEL LAMBRO: PROGETTAZIONE DI UNA NUOVA PORTA D'INGRESSO
PROGETTO_SEZIONI **SCALA 1:200**

