



PIANTA PIANO TERRA

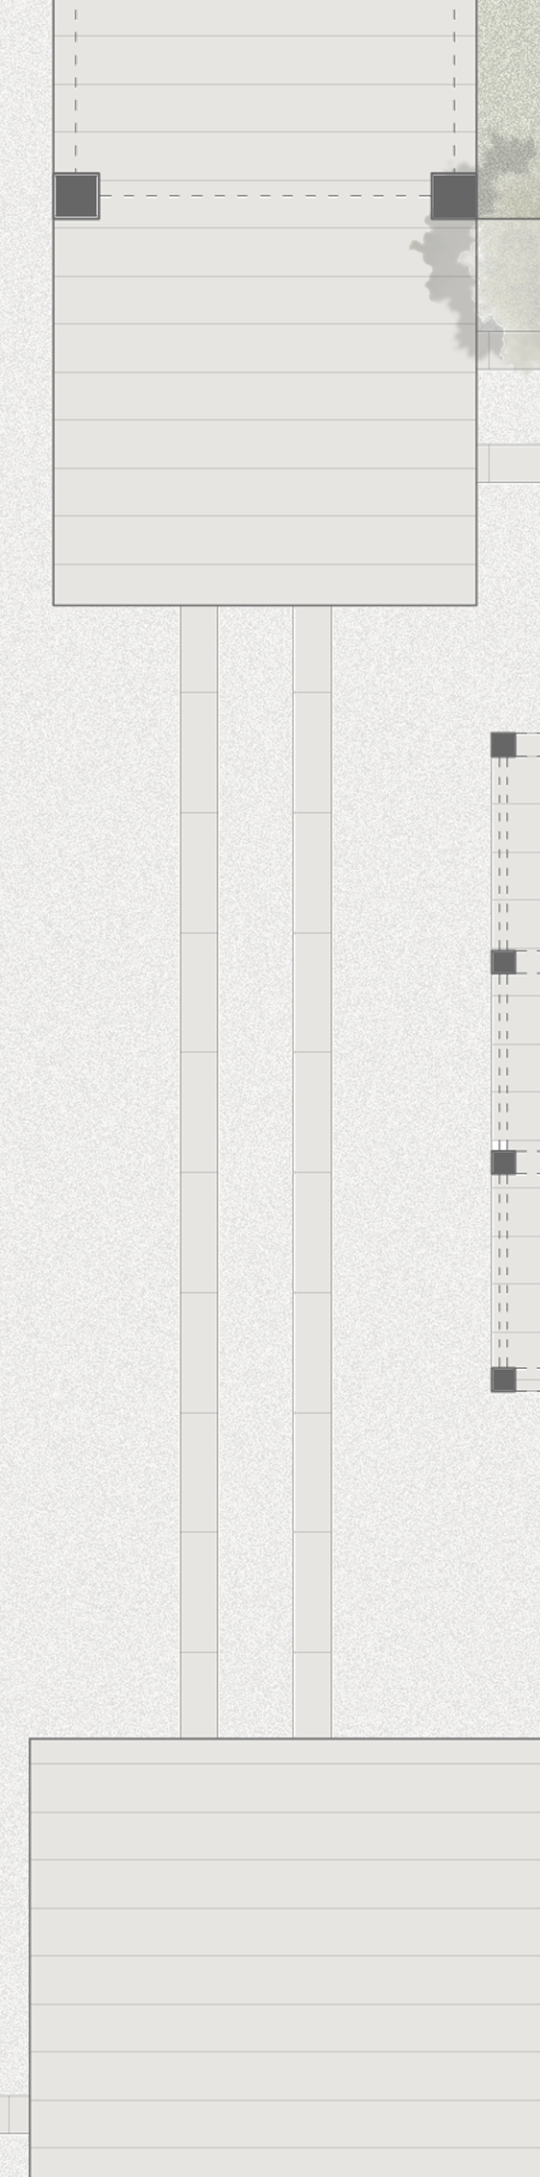

PIANTA COPERTURA

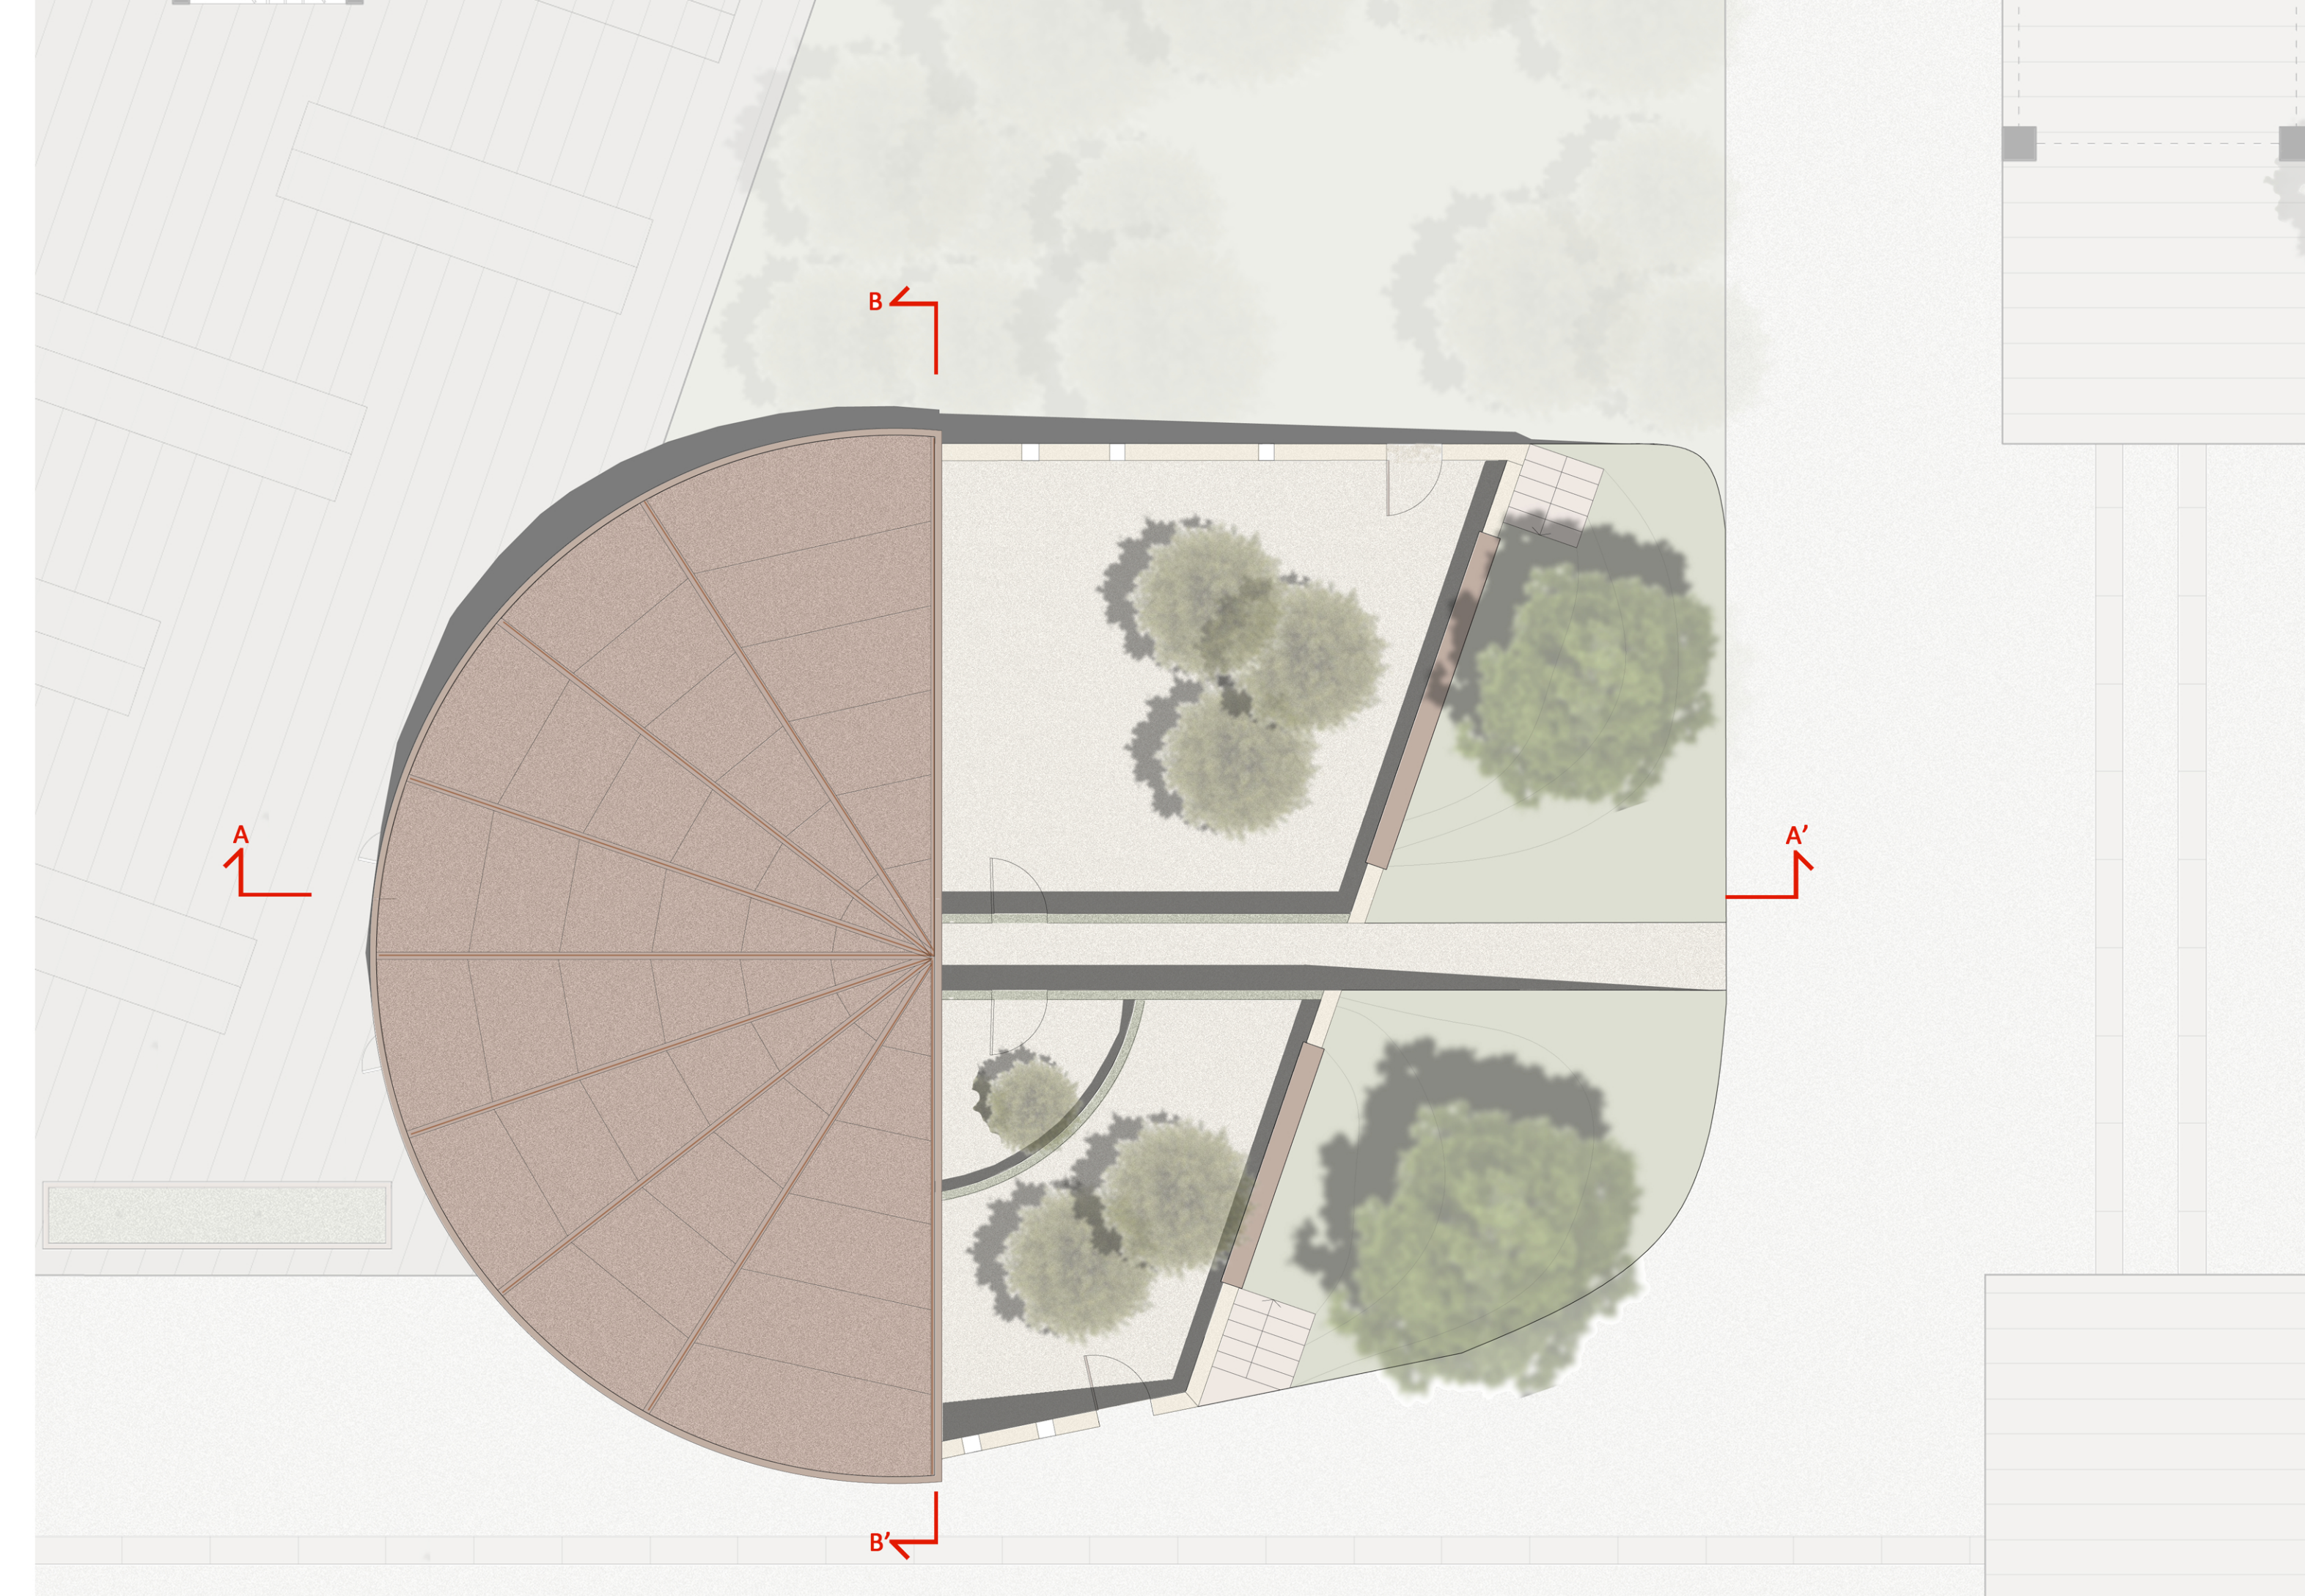

PROSPETTO OVEST




PROSPETTO SUD



PROSPETTO EST



PROSPETTO NORD

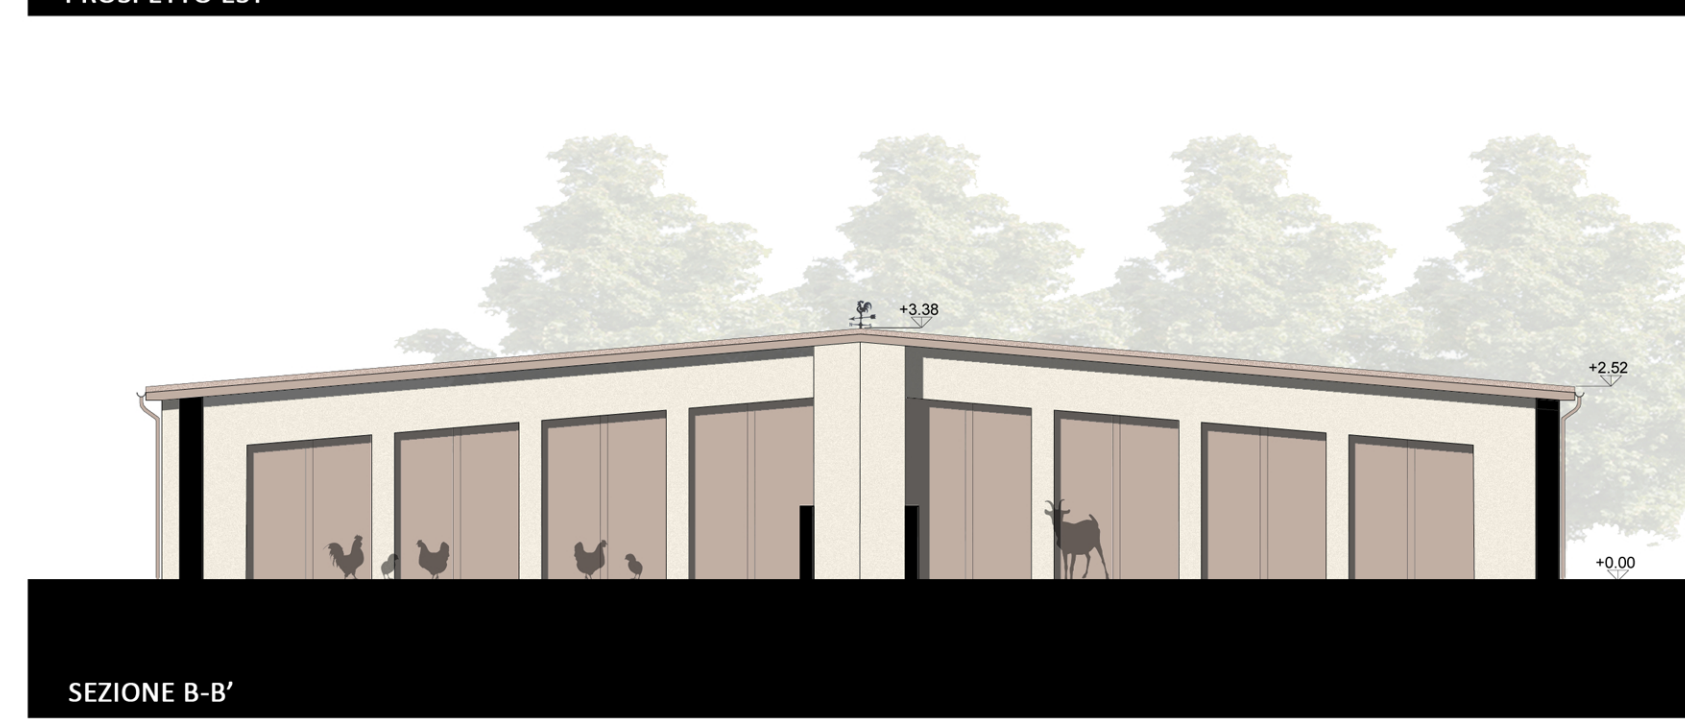

SEZIONE B-B'



SEZIONE A-A'

