



PIANTE PIANO TERRA

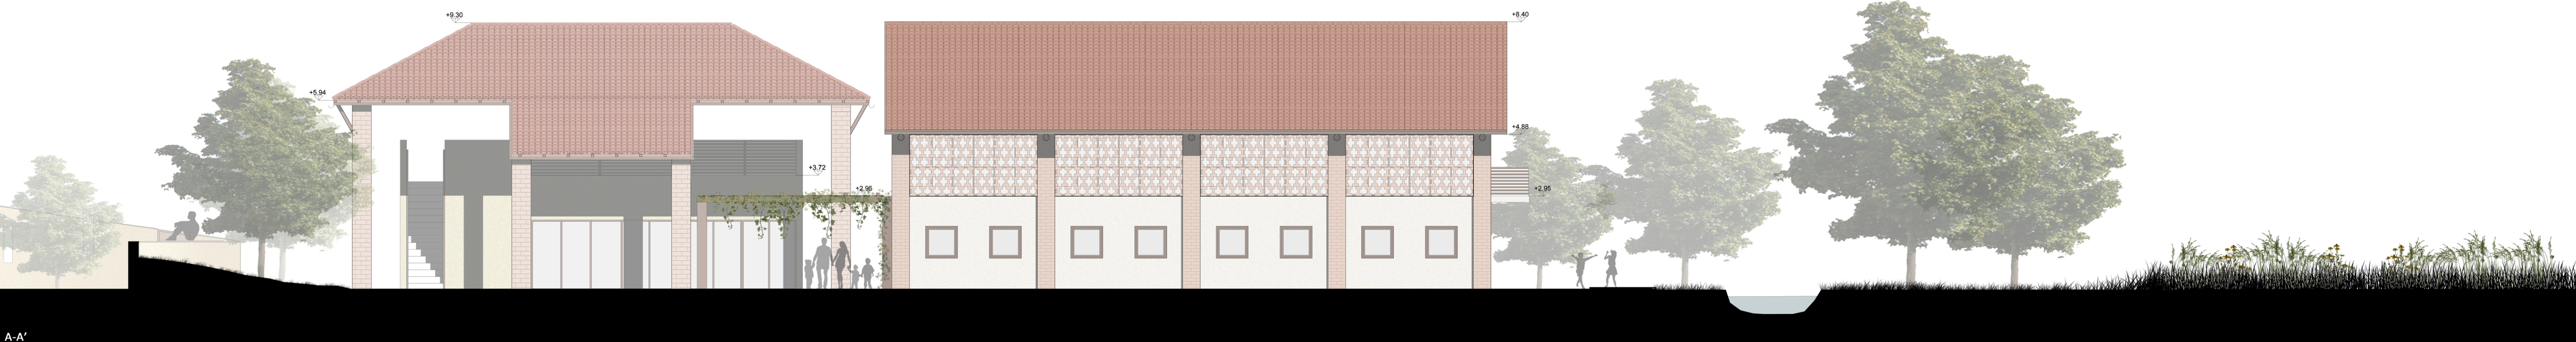

A-A'

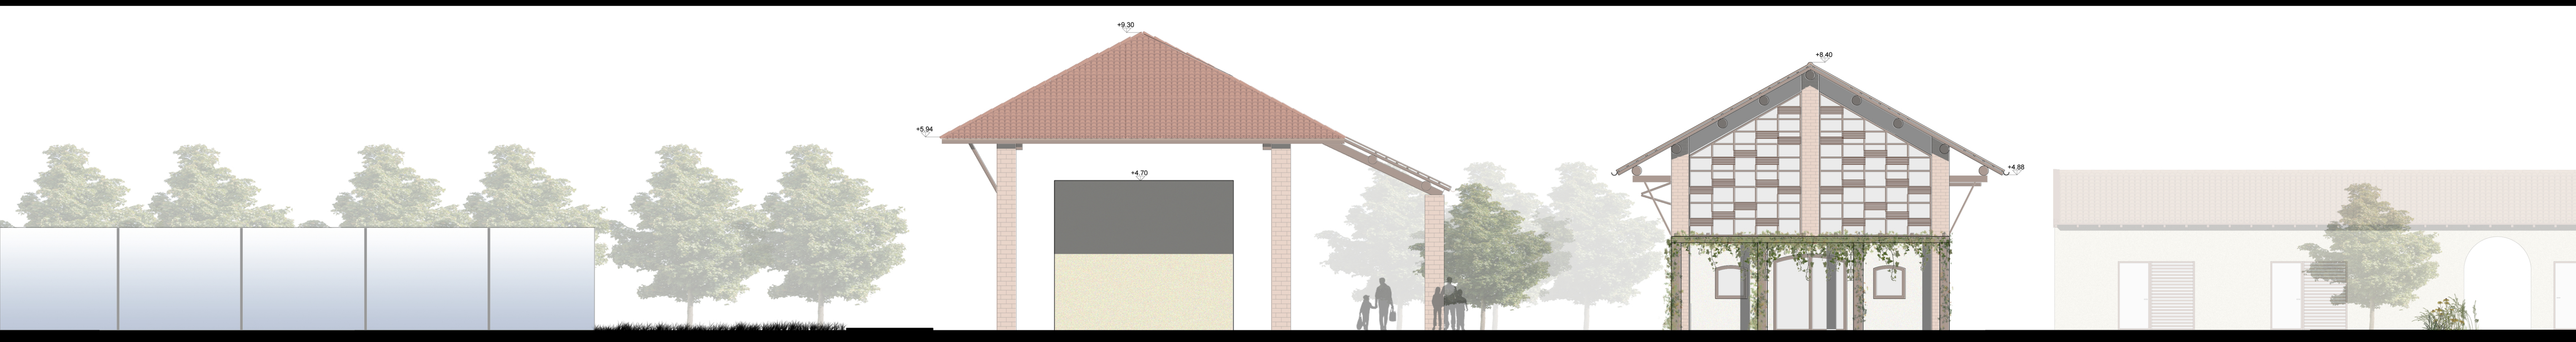

B-B'

