


Prospetto piattaforme
Scala 1:20




Sezioni Piattaforme
Scala 1:20

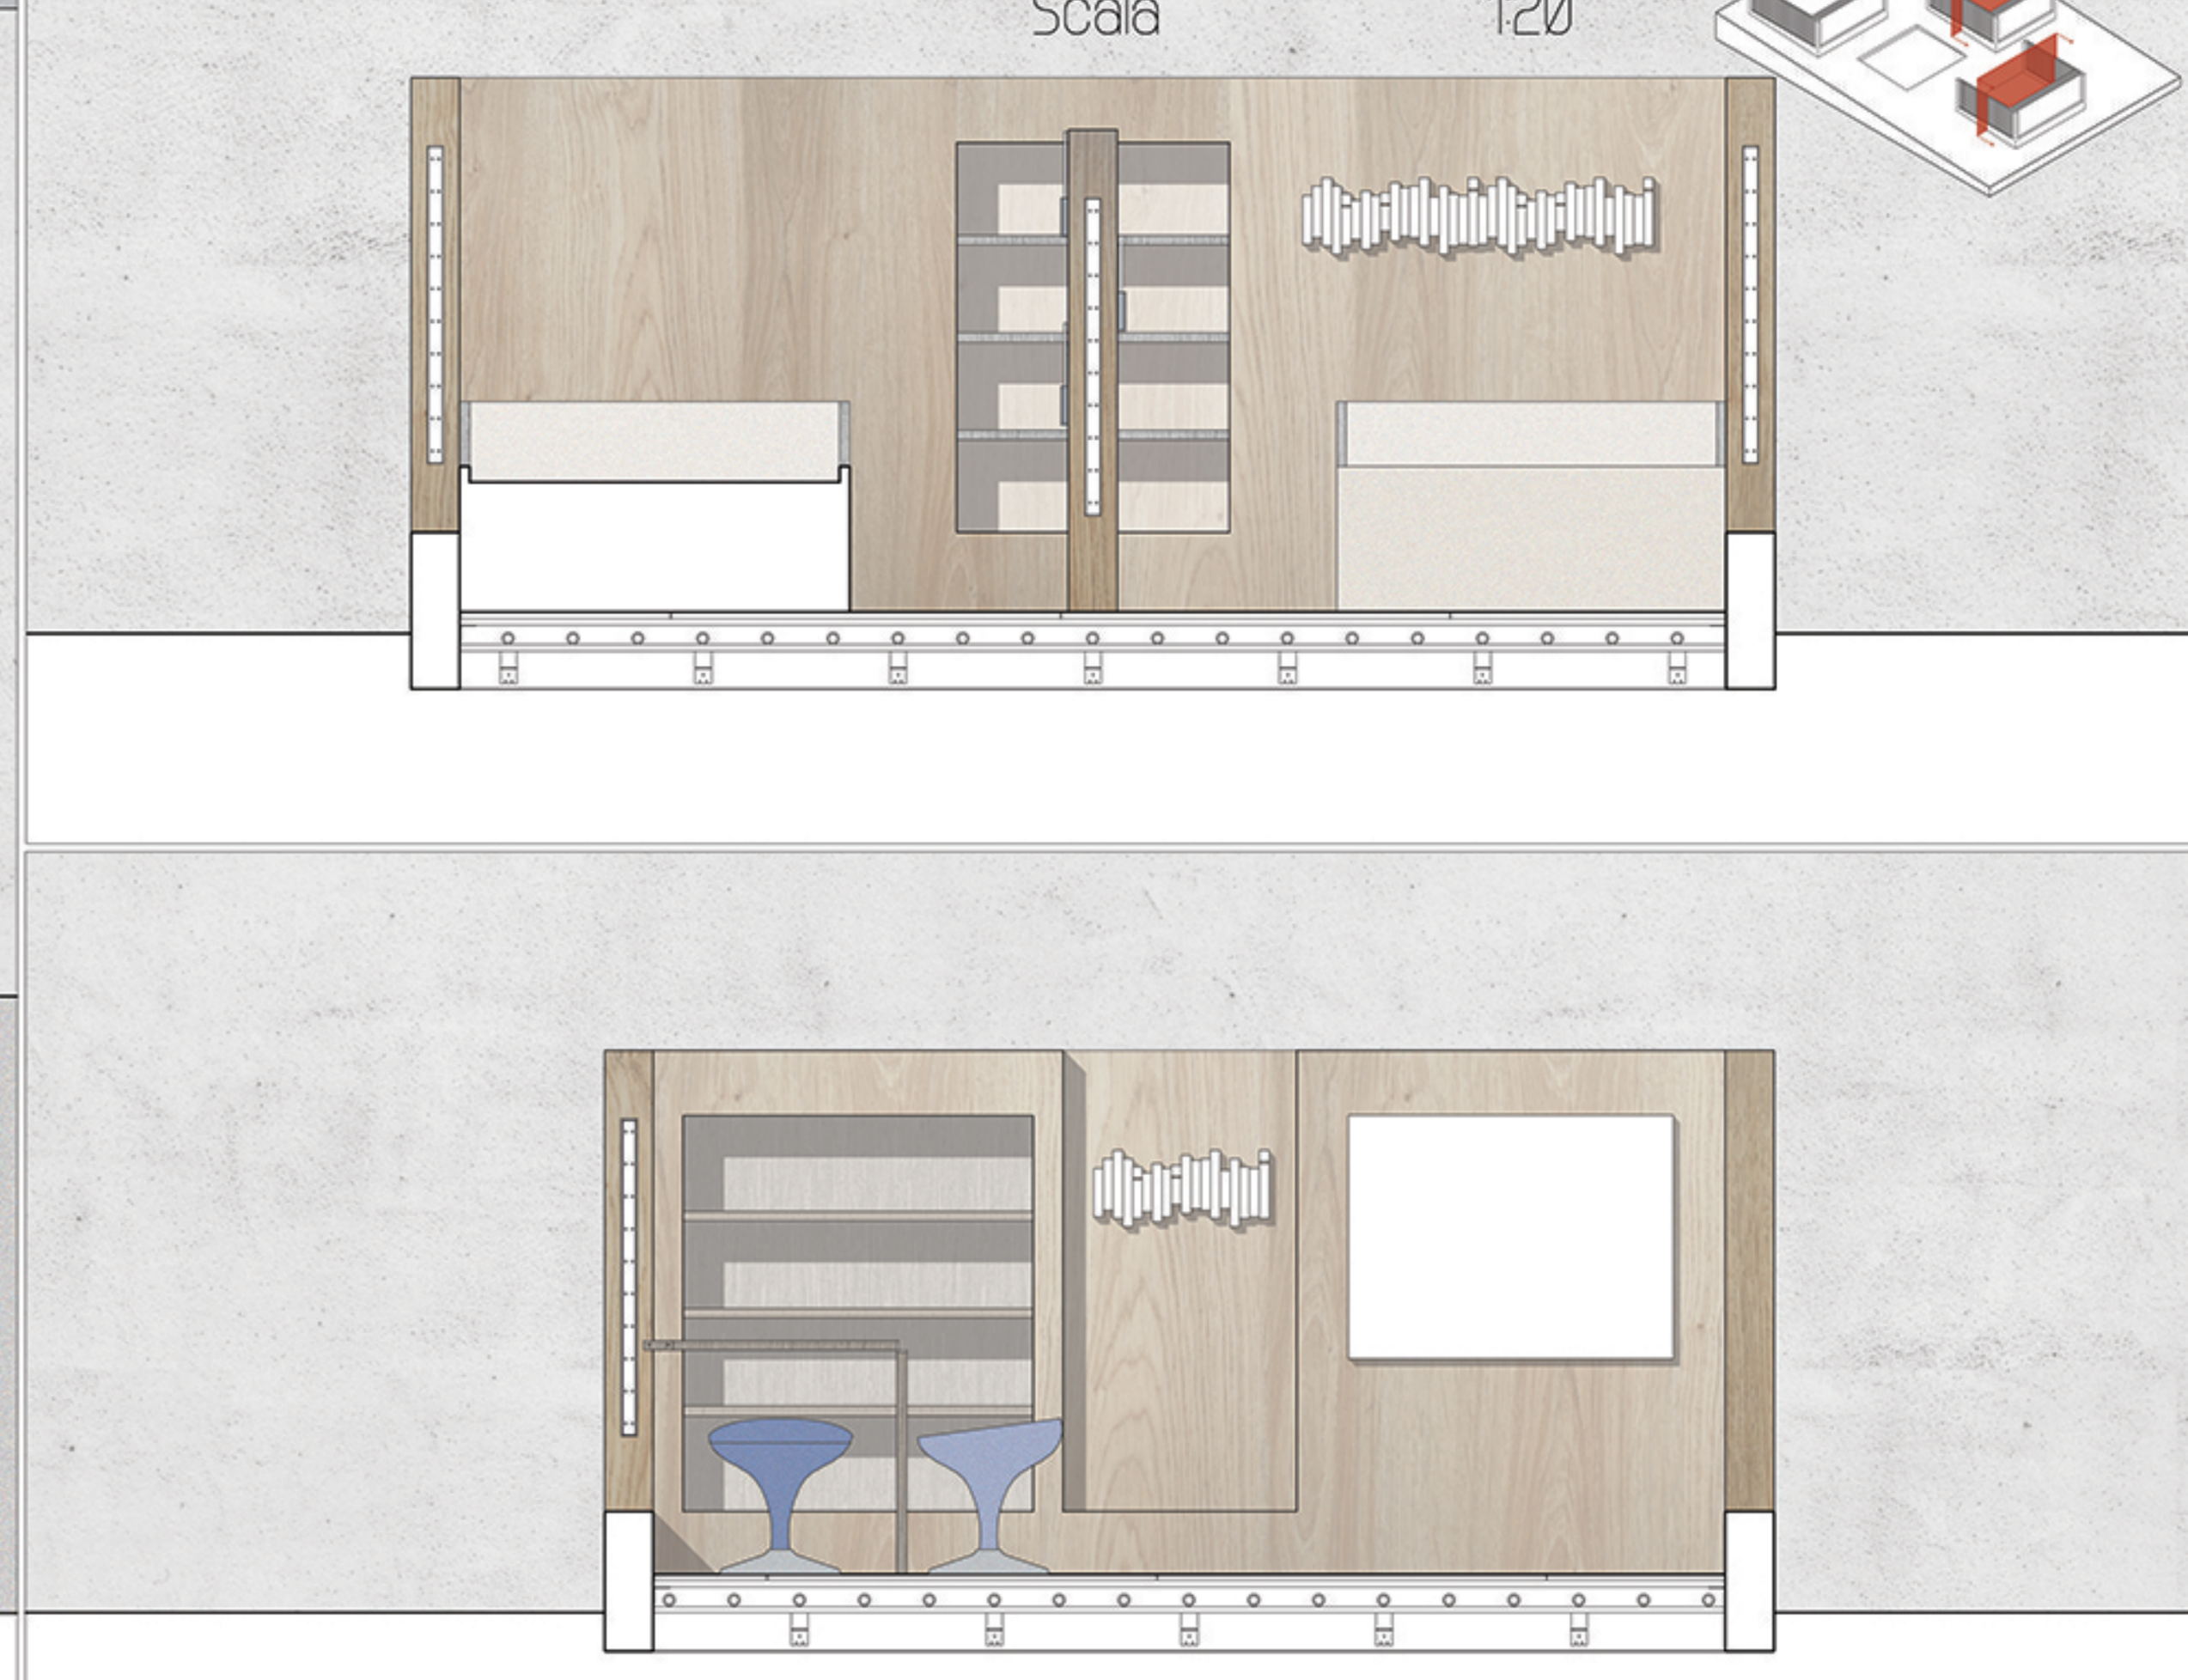


Sezione Piattaforme
Scala 1:20



Pianta Piattaforme
Scala 1:20

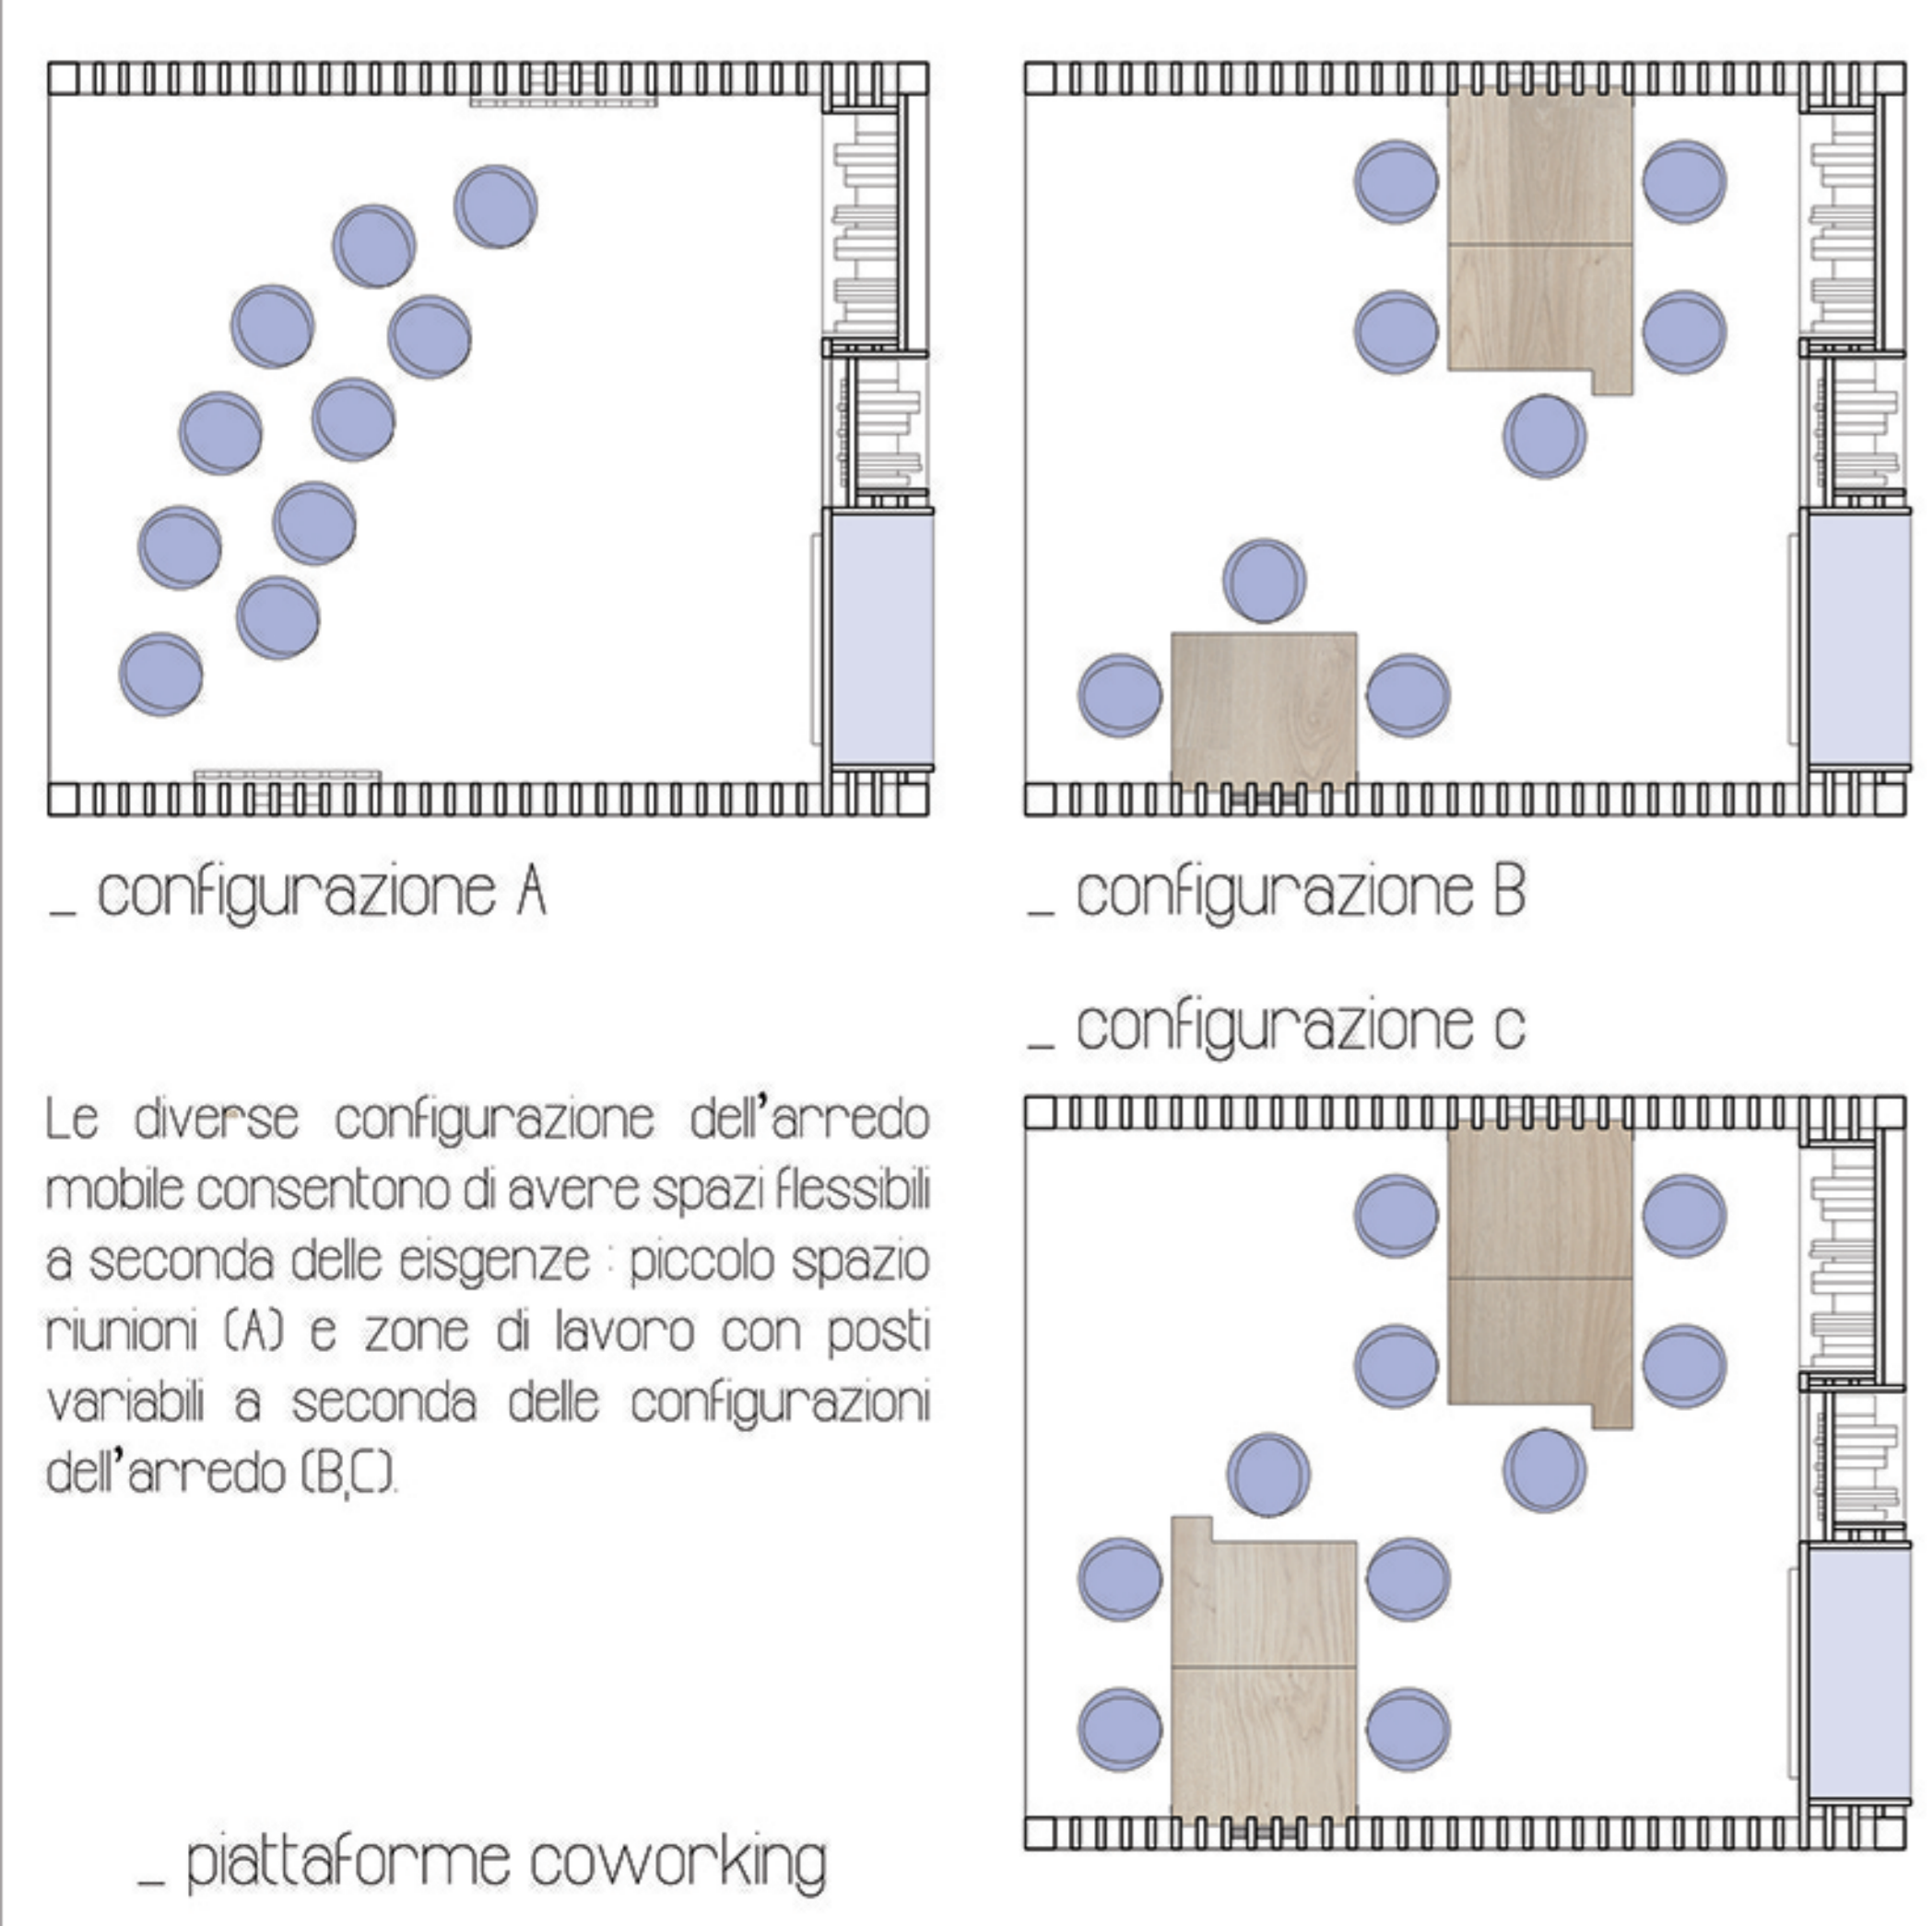

_ arredo flessibile

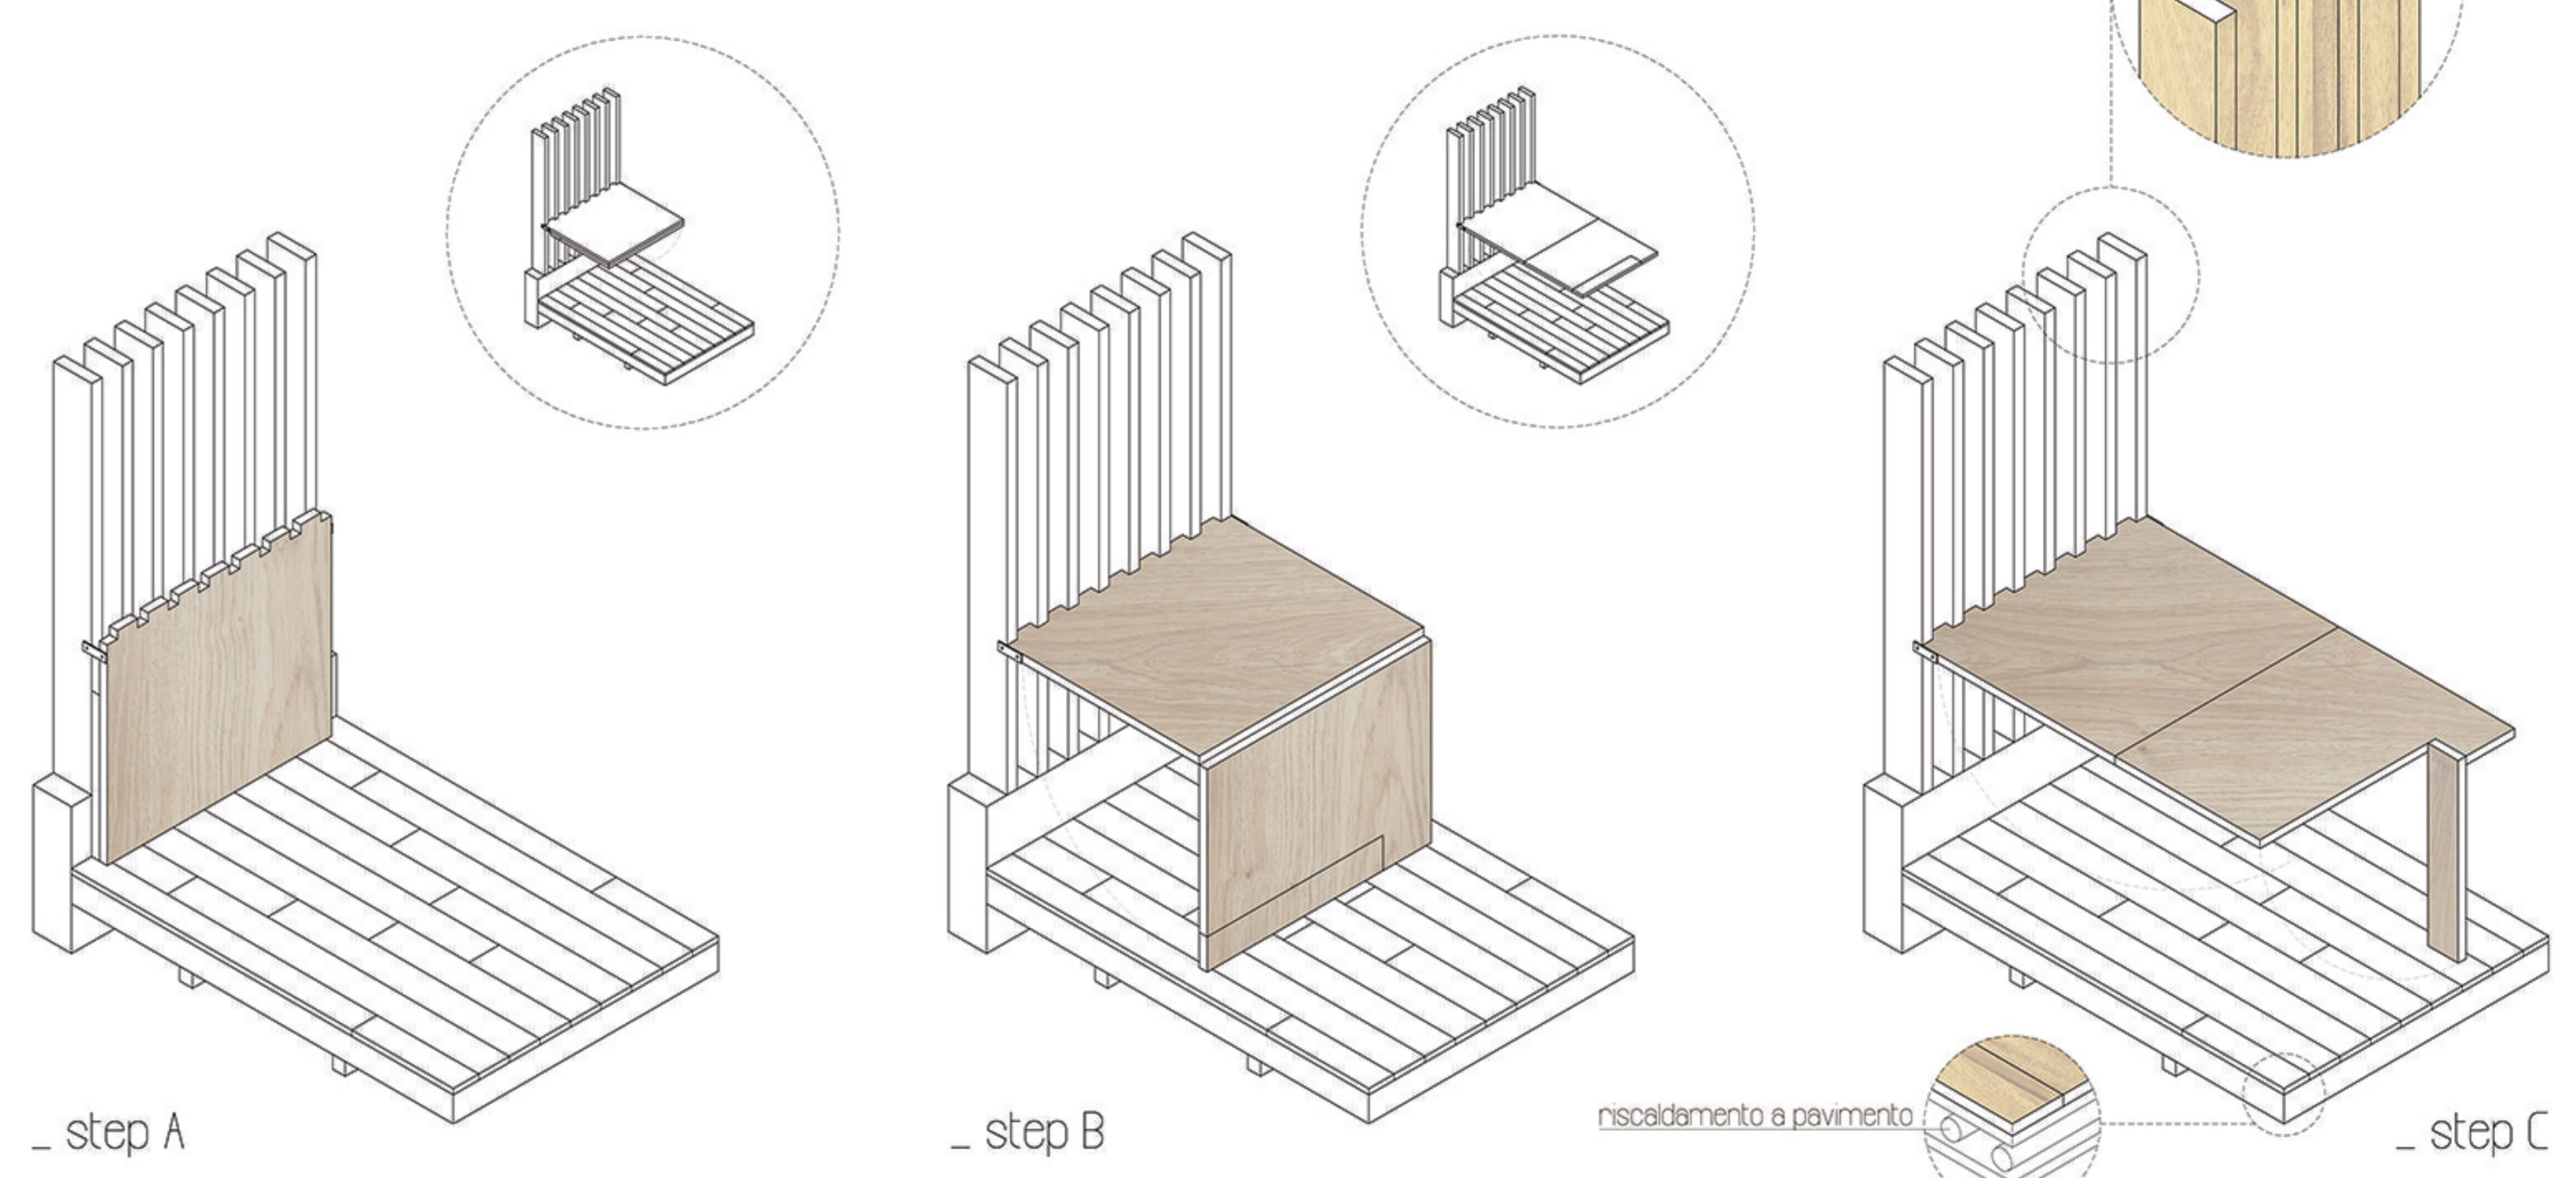

Le diverse configurazioni dell'arredo mobile consentono di avere spazi flessibili a seconda delle esigenze: piccolo spazio riunioni (A) e zone di lavoro con posti variabili a seconda delle configurazioni dell'arredo (B,C)

_ piattaforme coworking

_ step A

_ step B

riscaldamento a pavimento

_ step C