



PROSPETTO SUD
scala 1:200




PROSPETTO NORD
scala 1:200

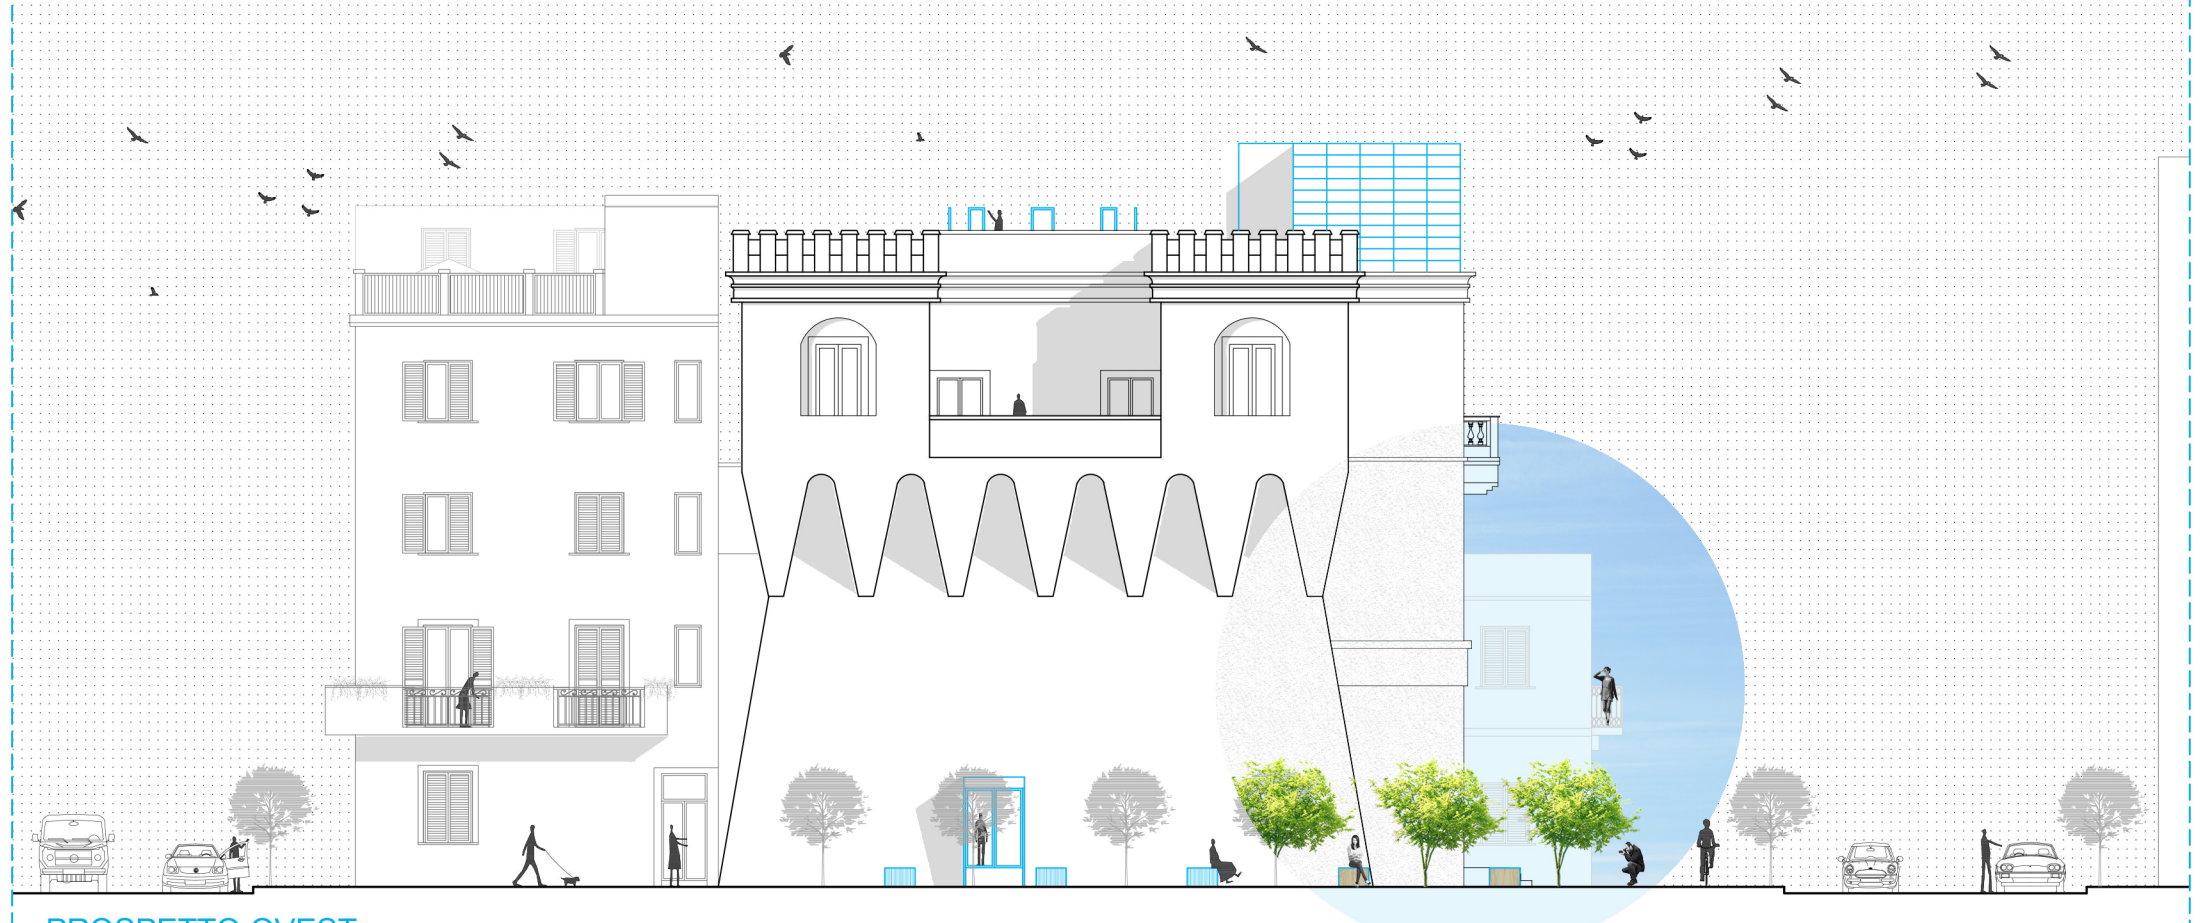


PROSPETTO OVEST
scala 1:200

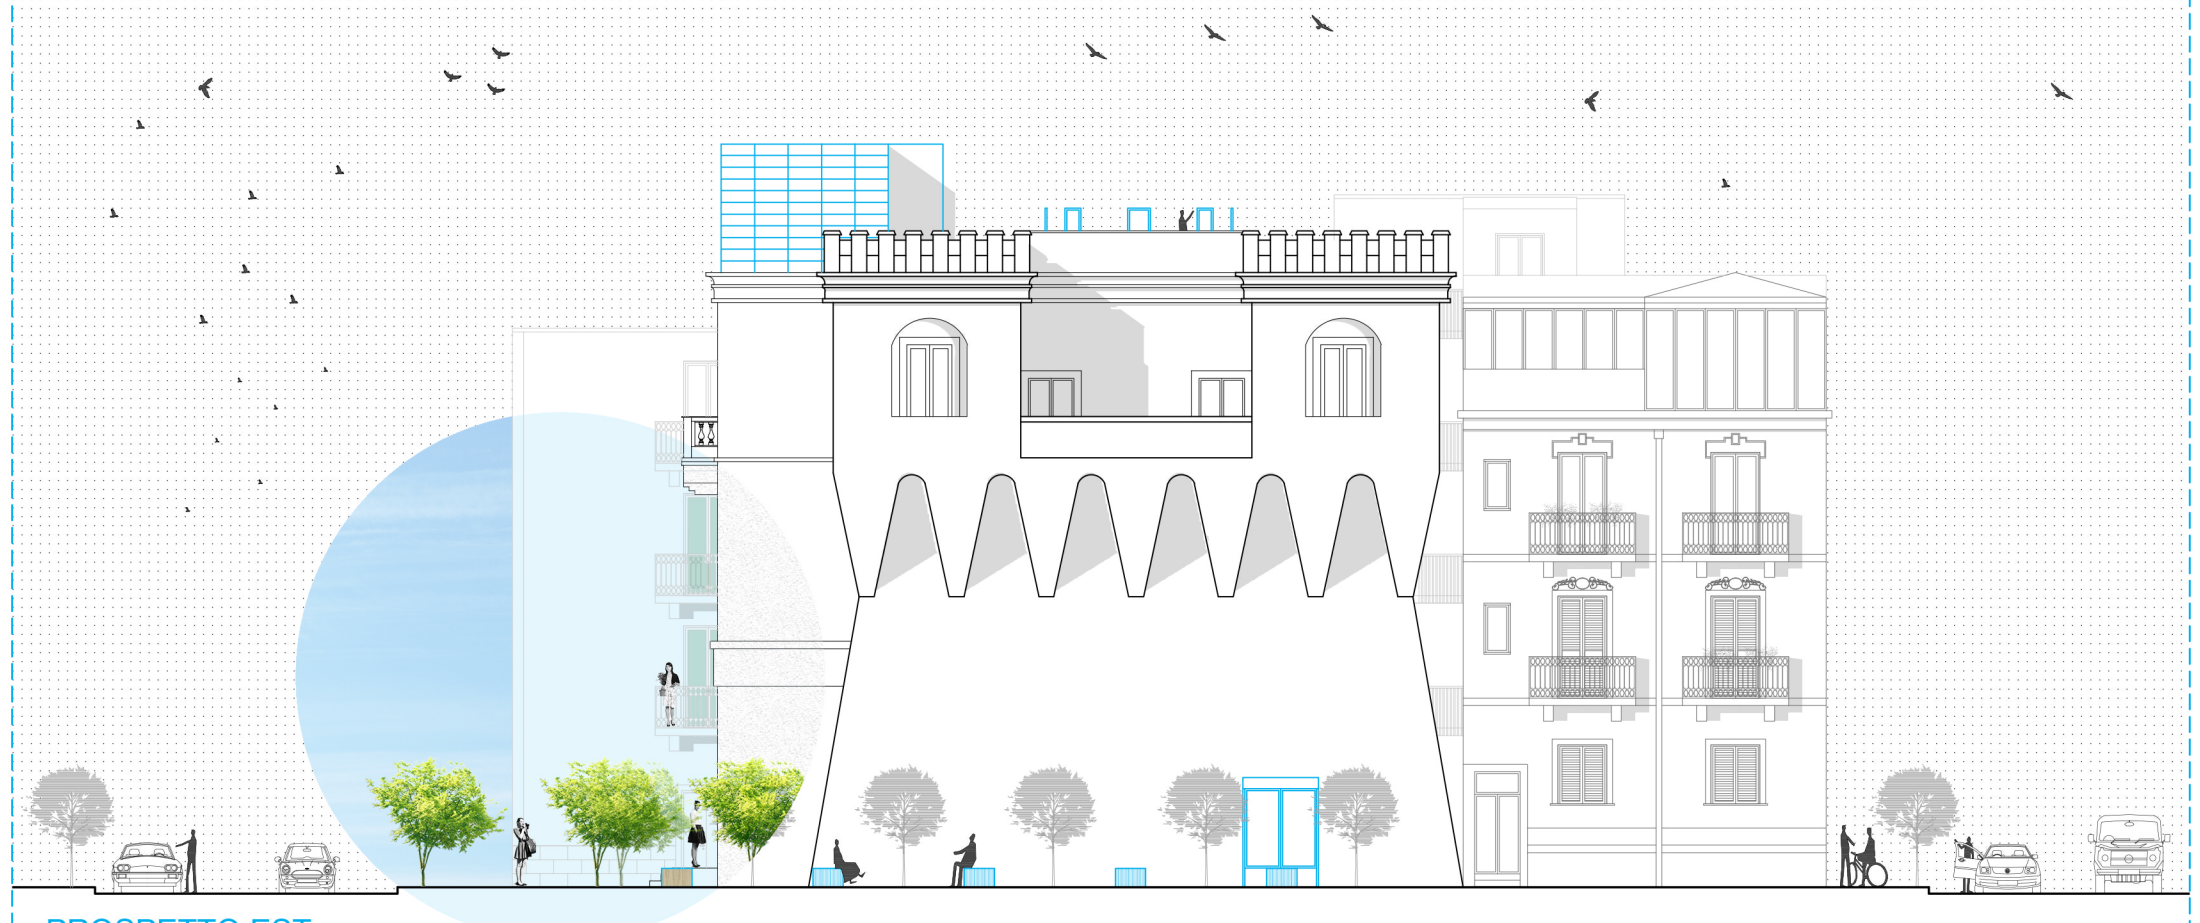

PROSPETTO EST
scala 1:200

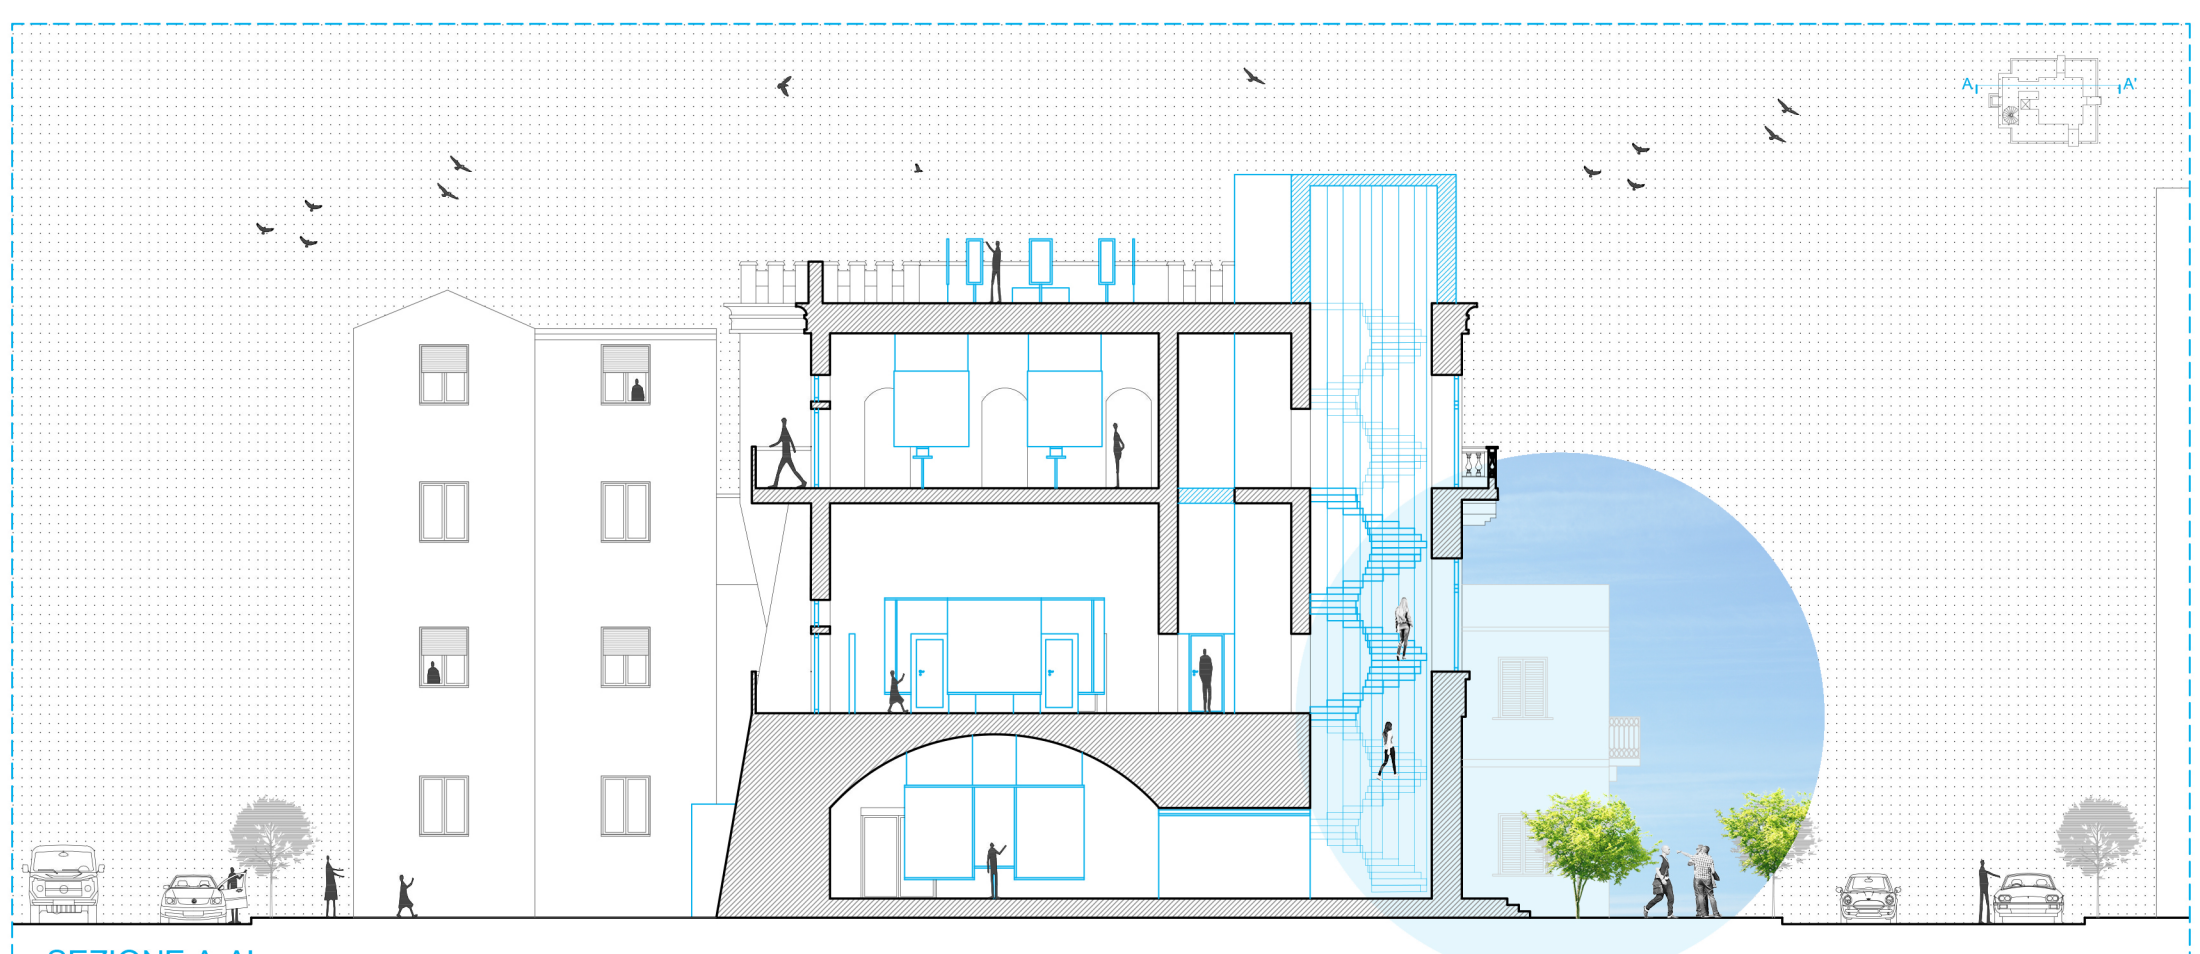

SEZIONE A-A'
scala 1:200

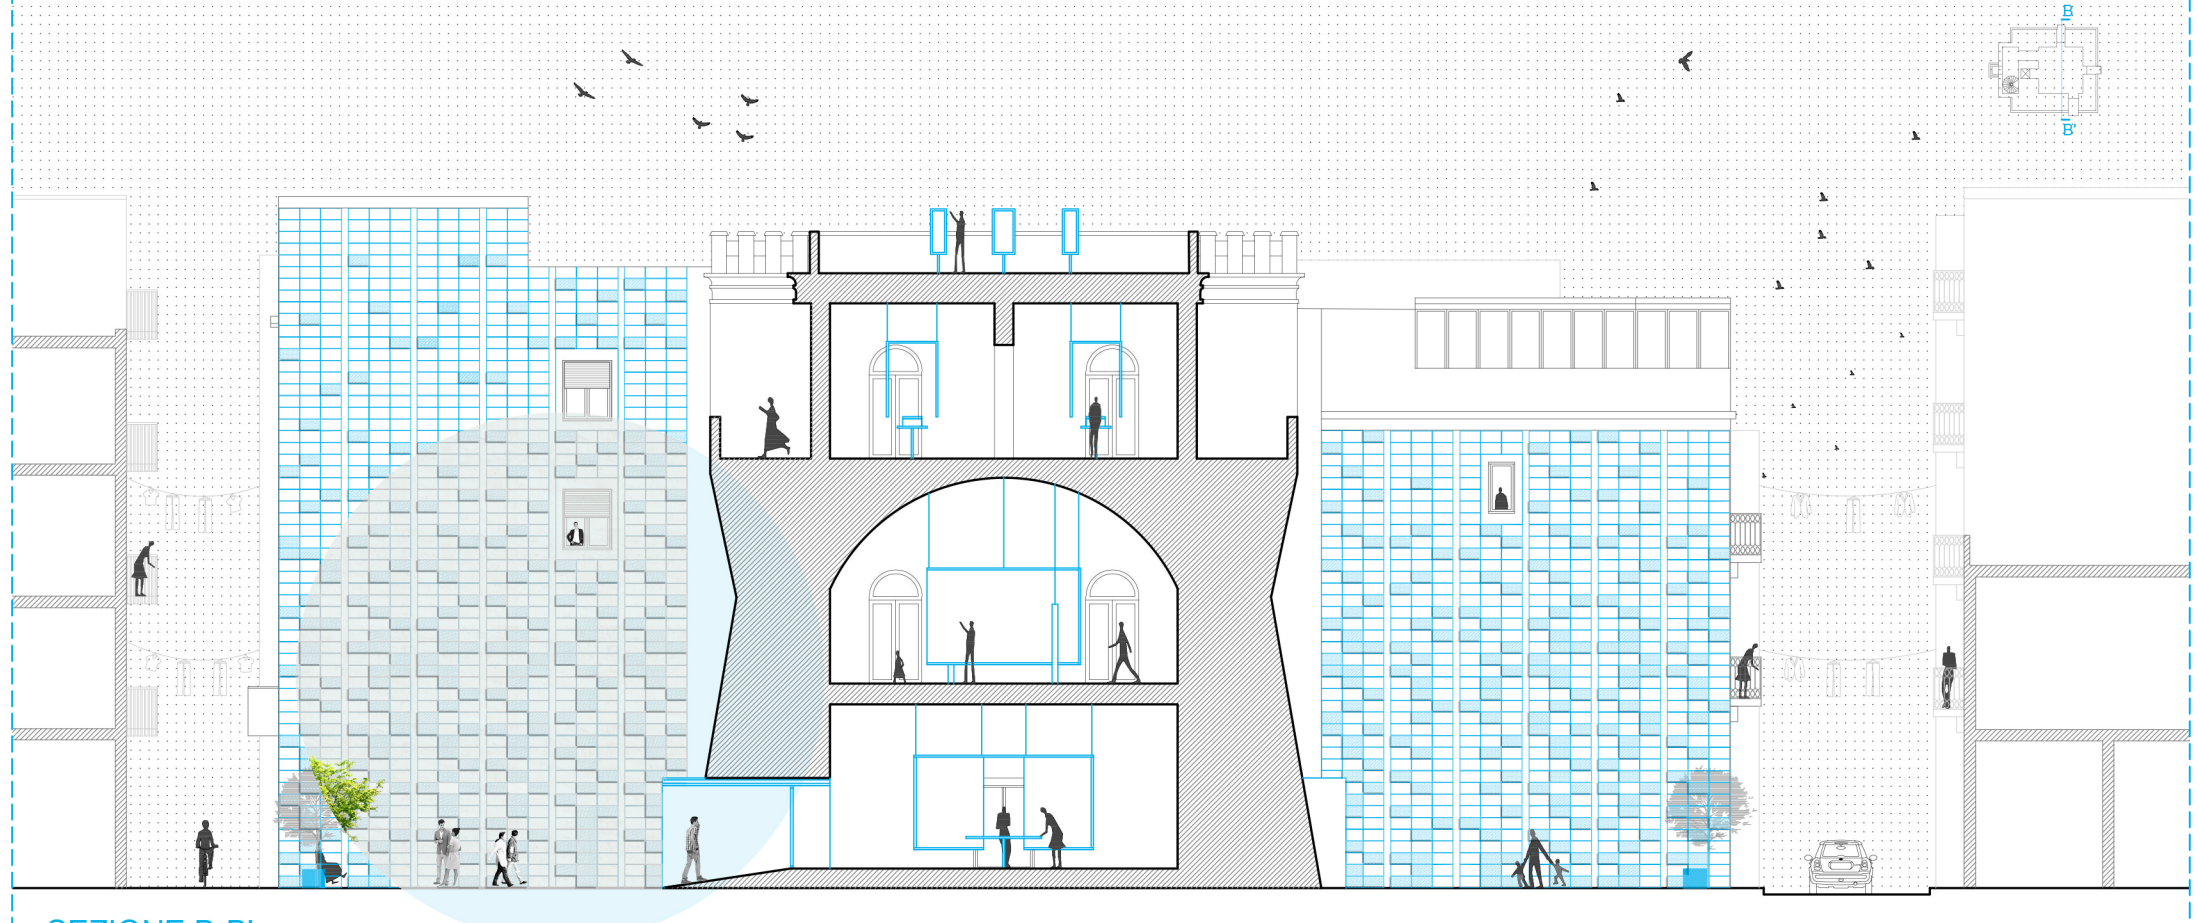

SEZIONE B-B'
scala 1:200