

PIANO TERZO  
+16.51

PIANO SECONDO  
+11.51


PIANO PRIMO  
+5.51

PIANO TERRA  
+0.51


ESPLOSO ASSONOMETRICO  
scala 1:100




**SALA QUATTRO**  
"IL PAESAGGIO"  
Dove guardo le fotografie della città dalla carta al vivo, questo spazio offre una vista panoramica

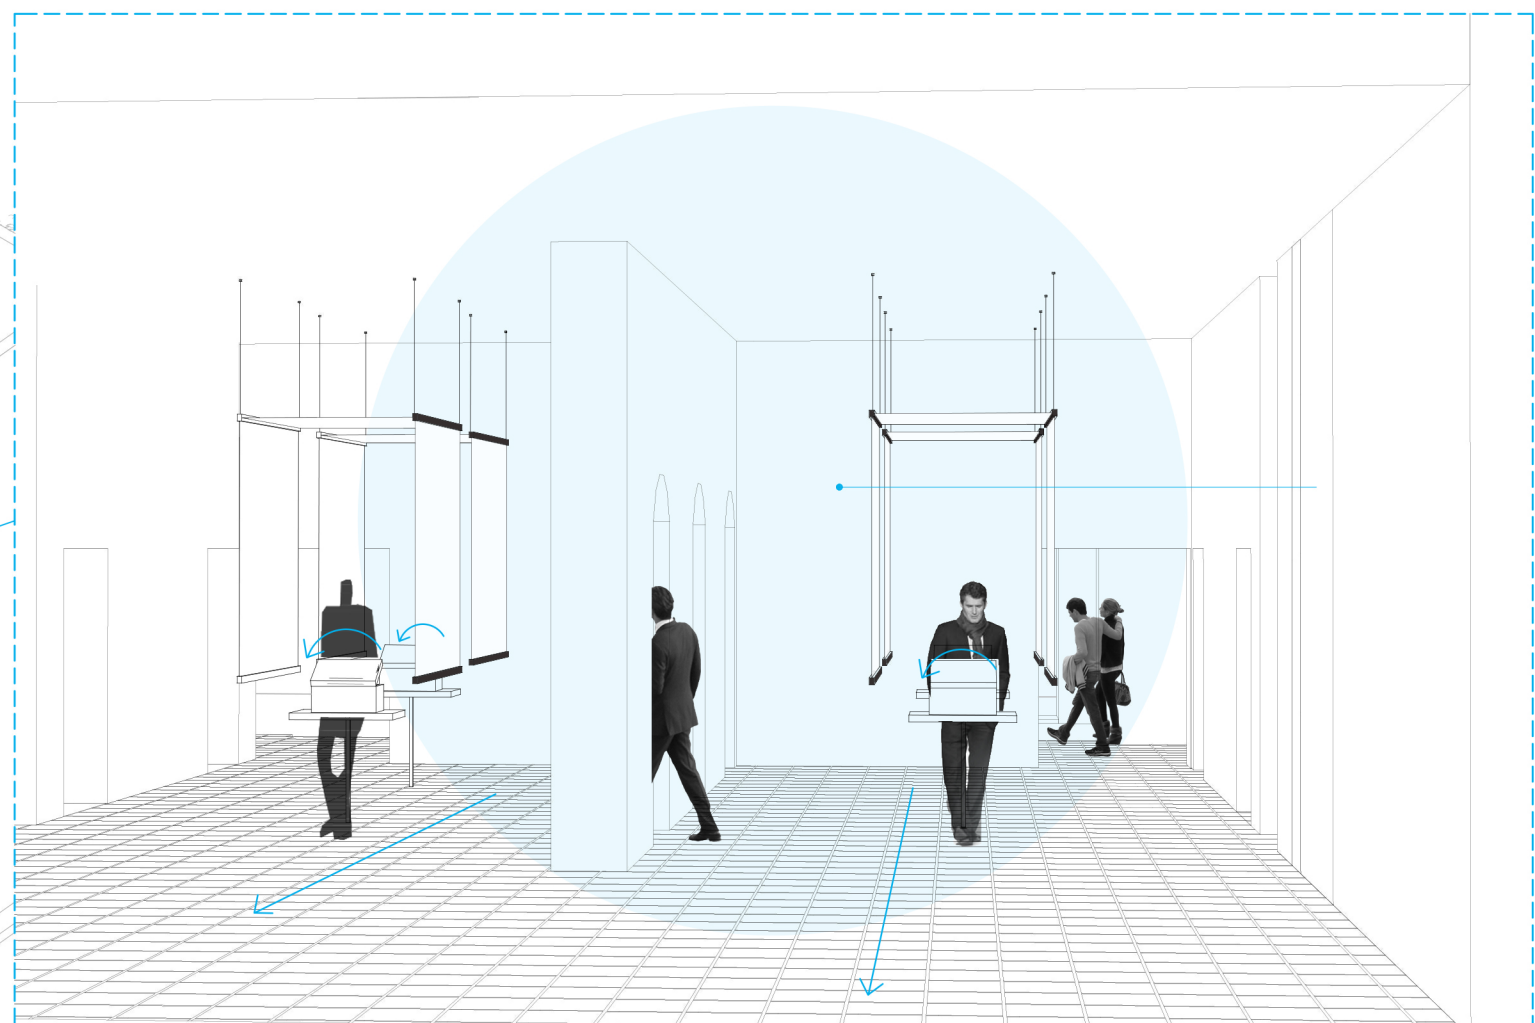

**SALA TRE**  
"LA VALIGIA DEI RICORDI"  
Dove ascolto/guardo una valigia piena di ricordi, disegni, di tracce, di oggetti che evocano percorsi, accadimenti, incontri, ricordi, tessuti, oggetti che associati a credenze popolari.

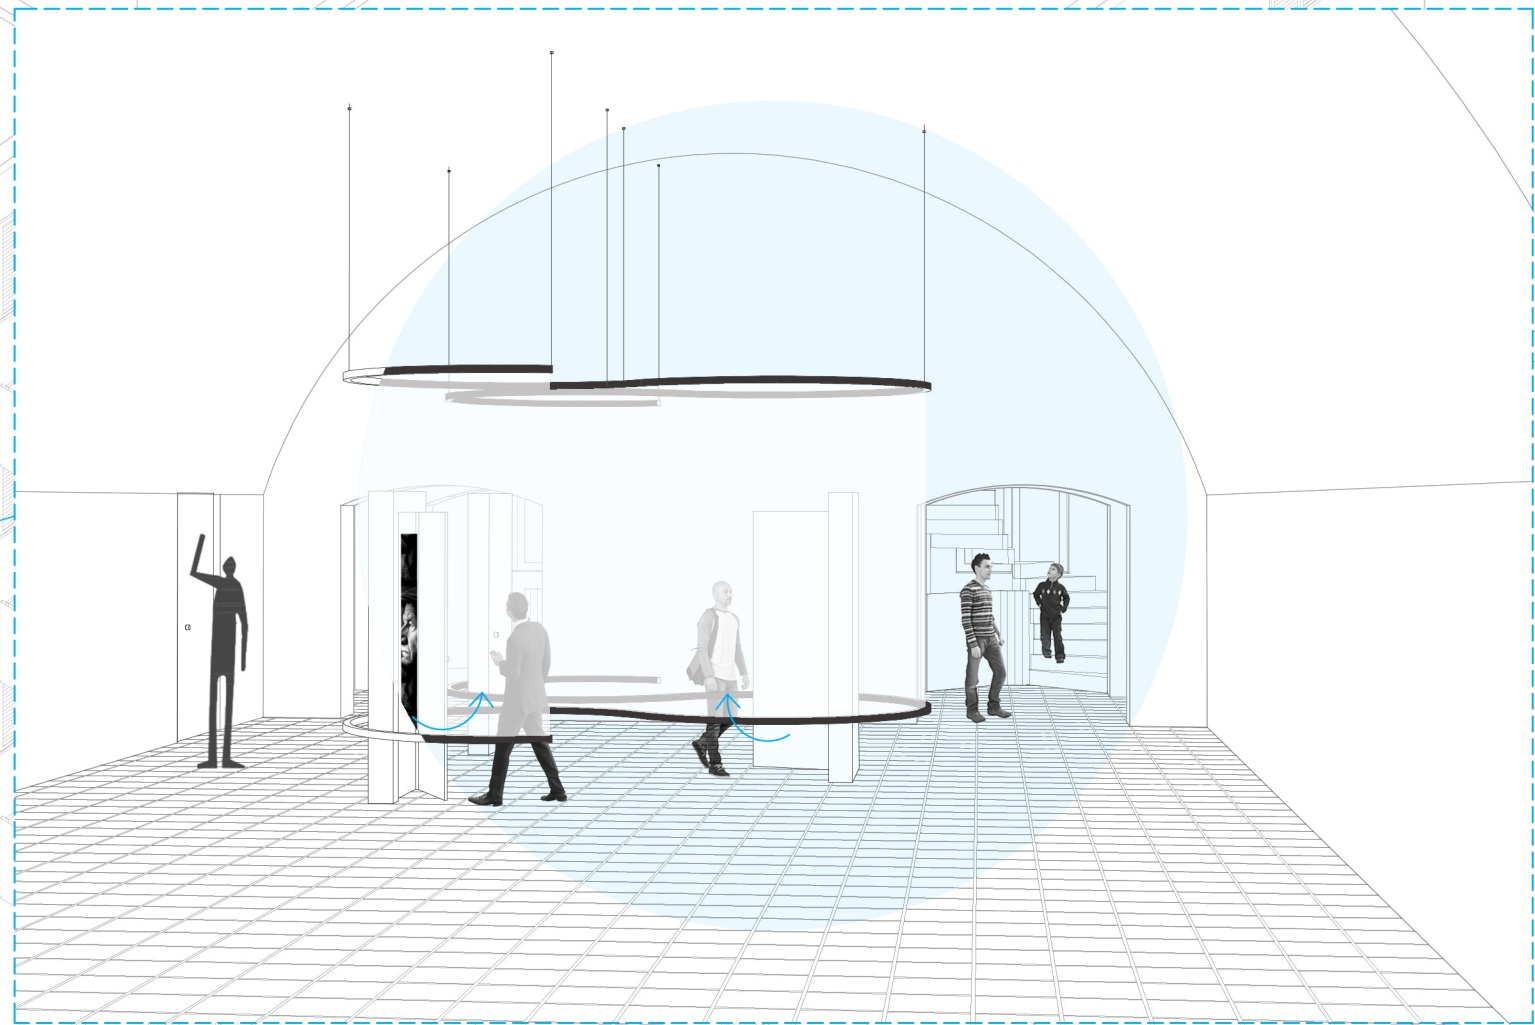

**SALA DUE**  
"LE PORTE DELLA MEMORIA"  
Dove ascolto le testimonianze dei cittadini del paese, interviste corredo da sequenze filmati e fotografie e seguono una narrazione che descrivono le condizioni di vita, di morte

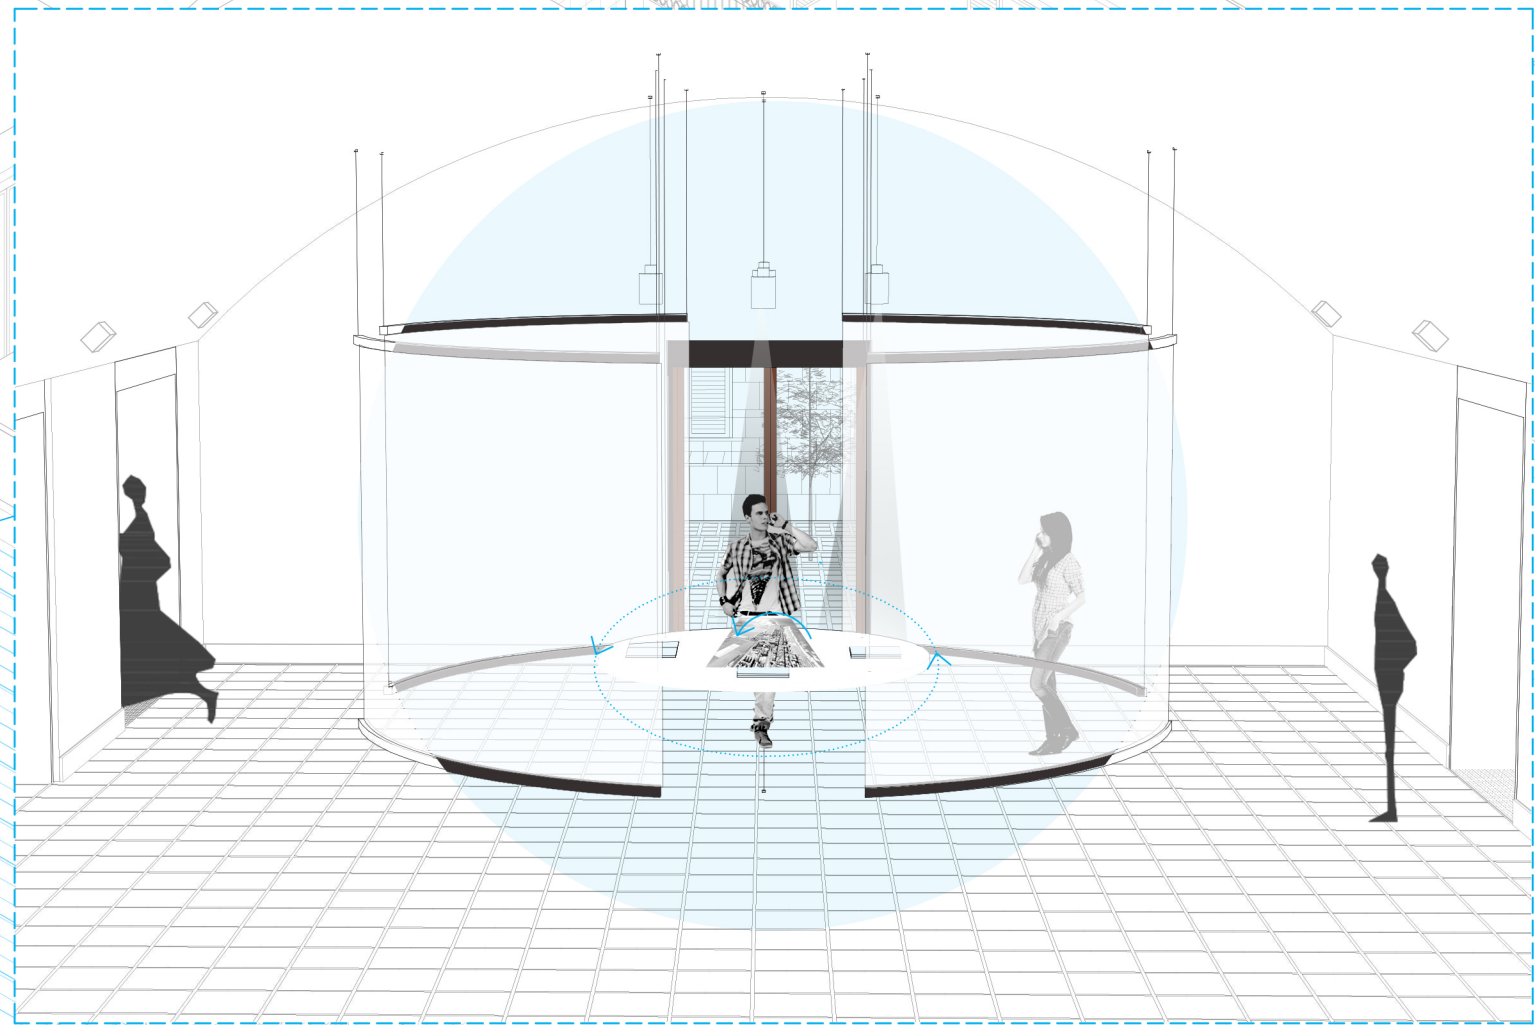

**SALA UNO**  
"IL LIBRO VIRTUALE"  
Dove è possibile consultare, interrogare sfogliare riproduzioni dei documenti più vari come libri, fotografie, film, opere d'arte locali, materiali d'archivio, giornali, materiali d'epoca