



SCHEMA TERZO PIANO

49.4 M2	DUPLEX 2ND LIVELLO
53.5 M2	APP. DOPPIO
53.5 M2	APP. DOPPIO
53.5 M2	APP. DOPPIO
53.5 M2	APP. DOPPIO
49.4 M2	DUPLEX 2ND LIVELLO

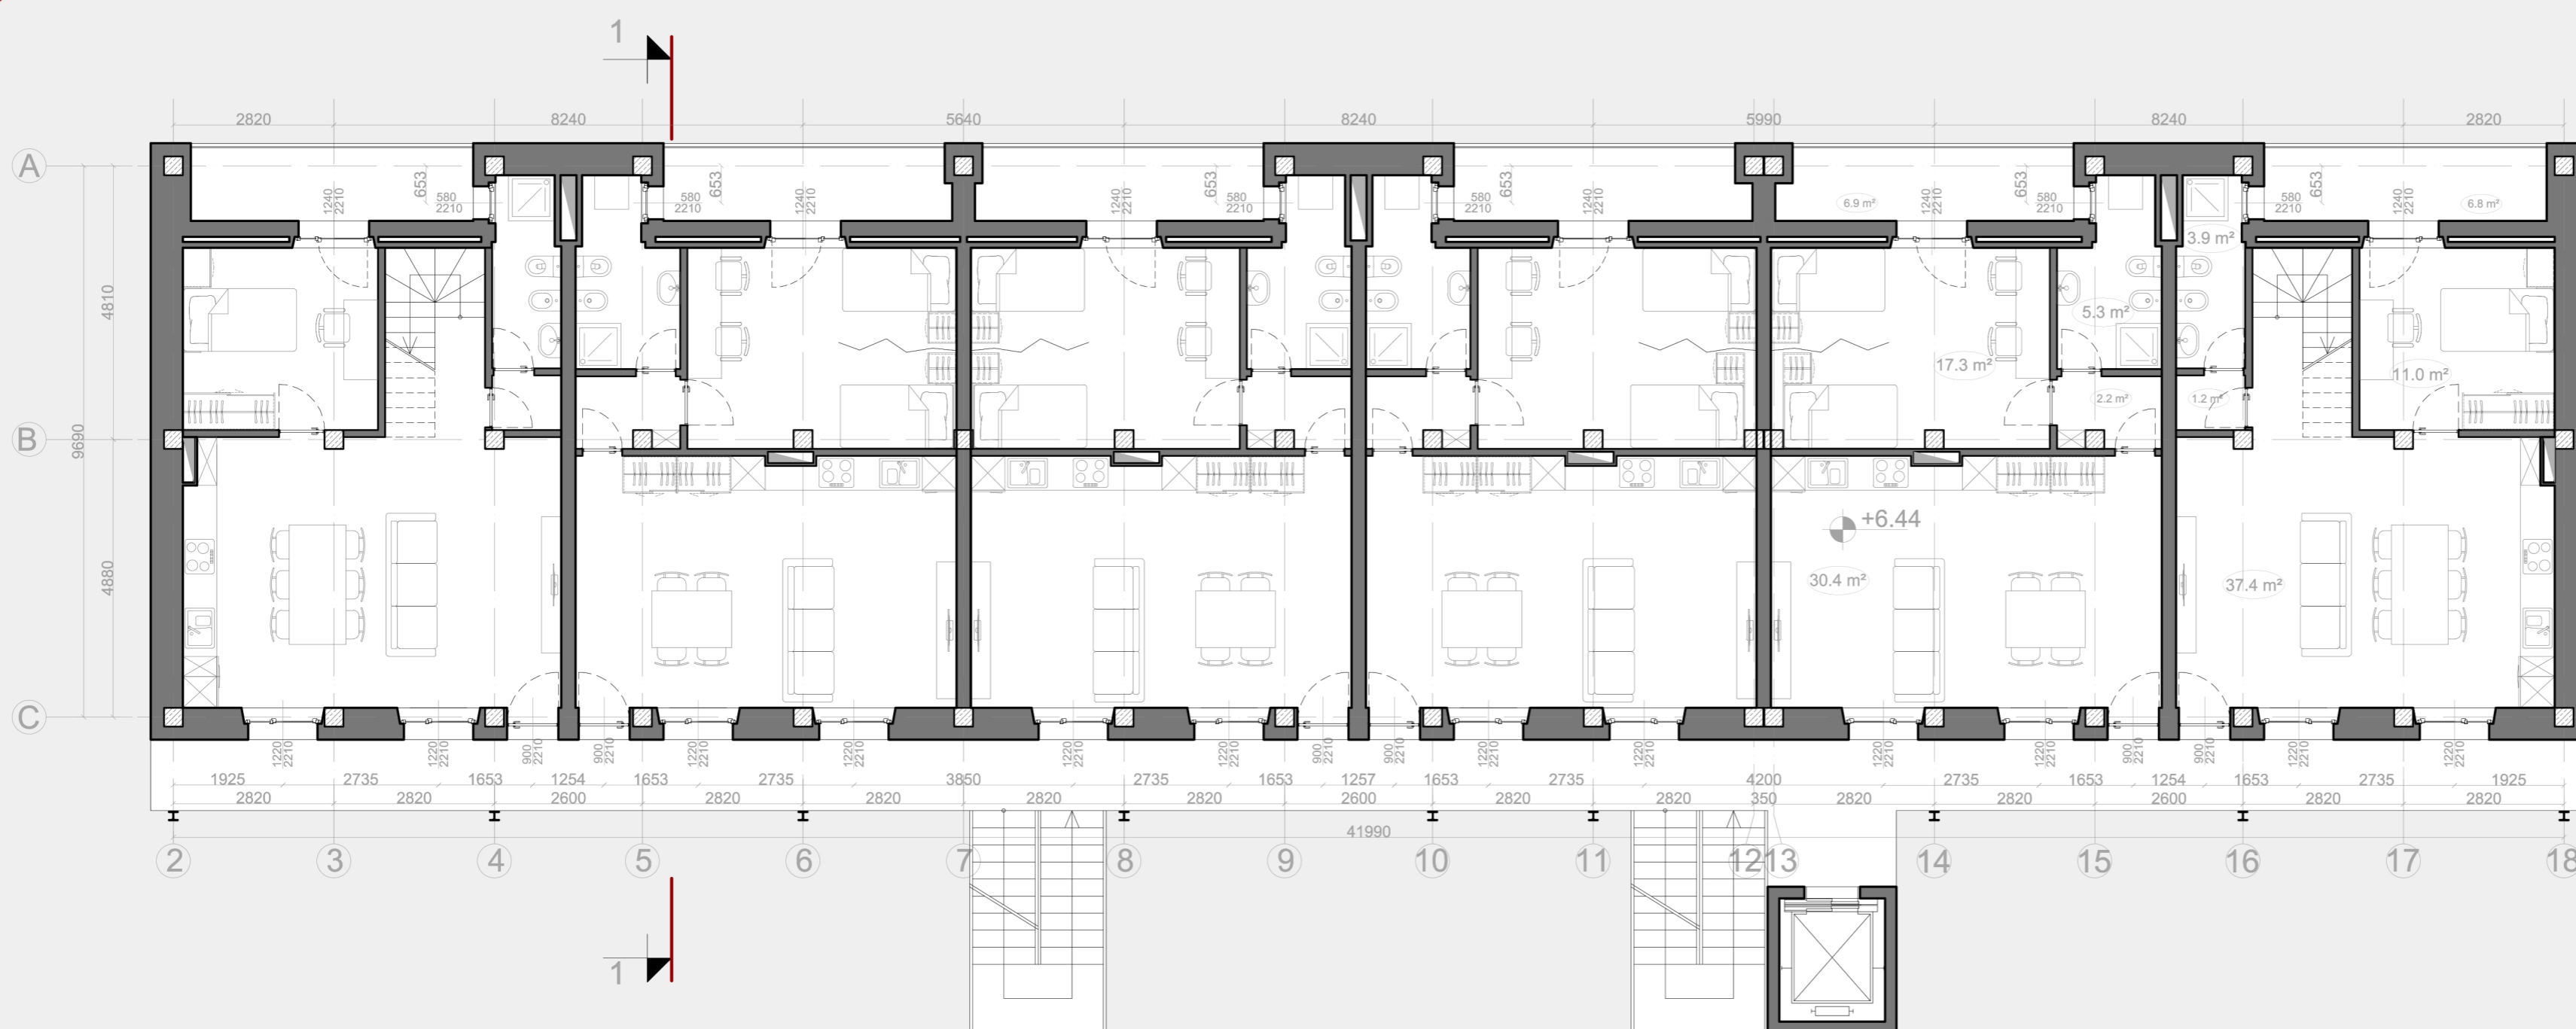


SCHEMA PRIMO PIANO

53.8.4 M2	DUPLEX 1ST LIVELLO
53.5 M2	APP. DOPPIO
53.5 M2	APP. DOPPIO
53.5 M2	APP. DOPPIO
53.5 M2	APP. DOPPIO
53.8.4 M2	DUPLEX 1ST LIVELLO

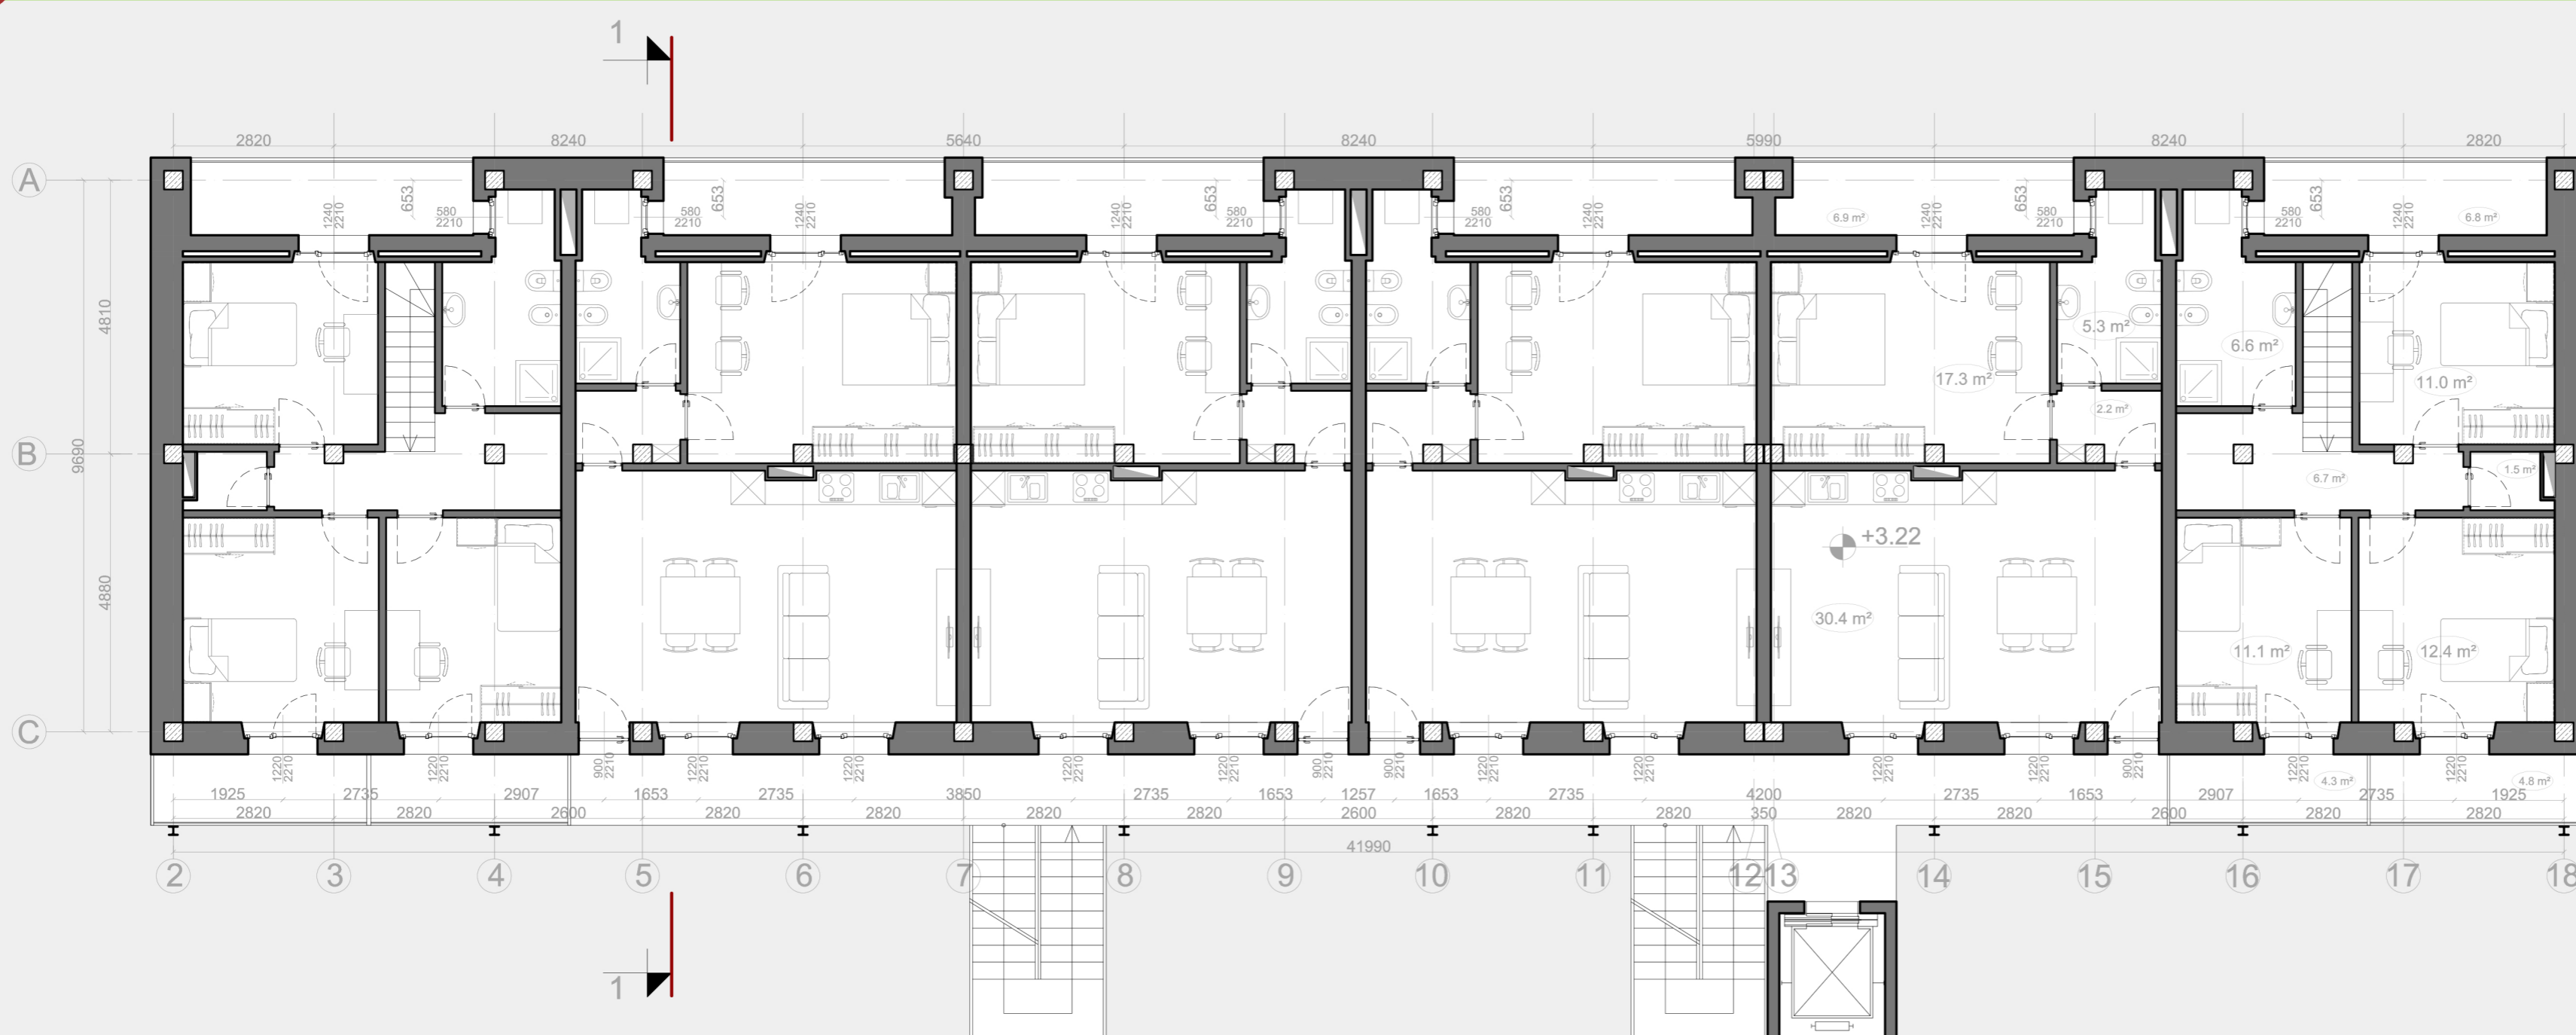

SCHEMA PRIMO PIANO

49.4 M2	DUPLEX 2ND LIVELLO
53.5 M2	APP. DOPPIO
53.5 M2	APP. DOPPIO
53.5 M2	APP. DOPPIO
53.5 M2	APP. DOPPIO
49.4 M2	DUPLEX 2ND LIVELLO

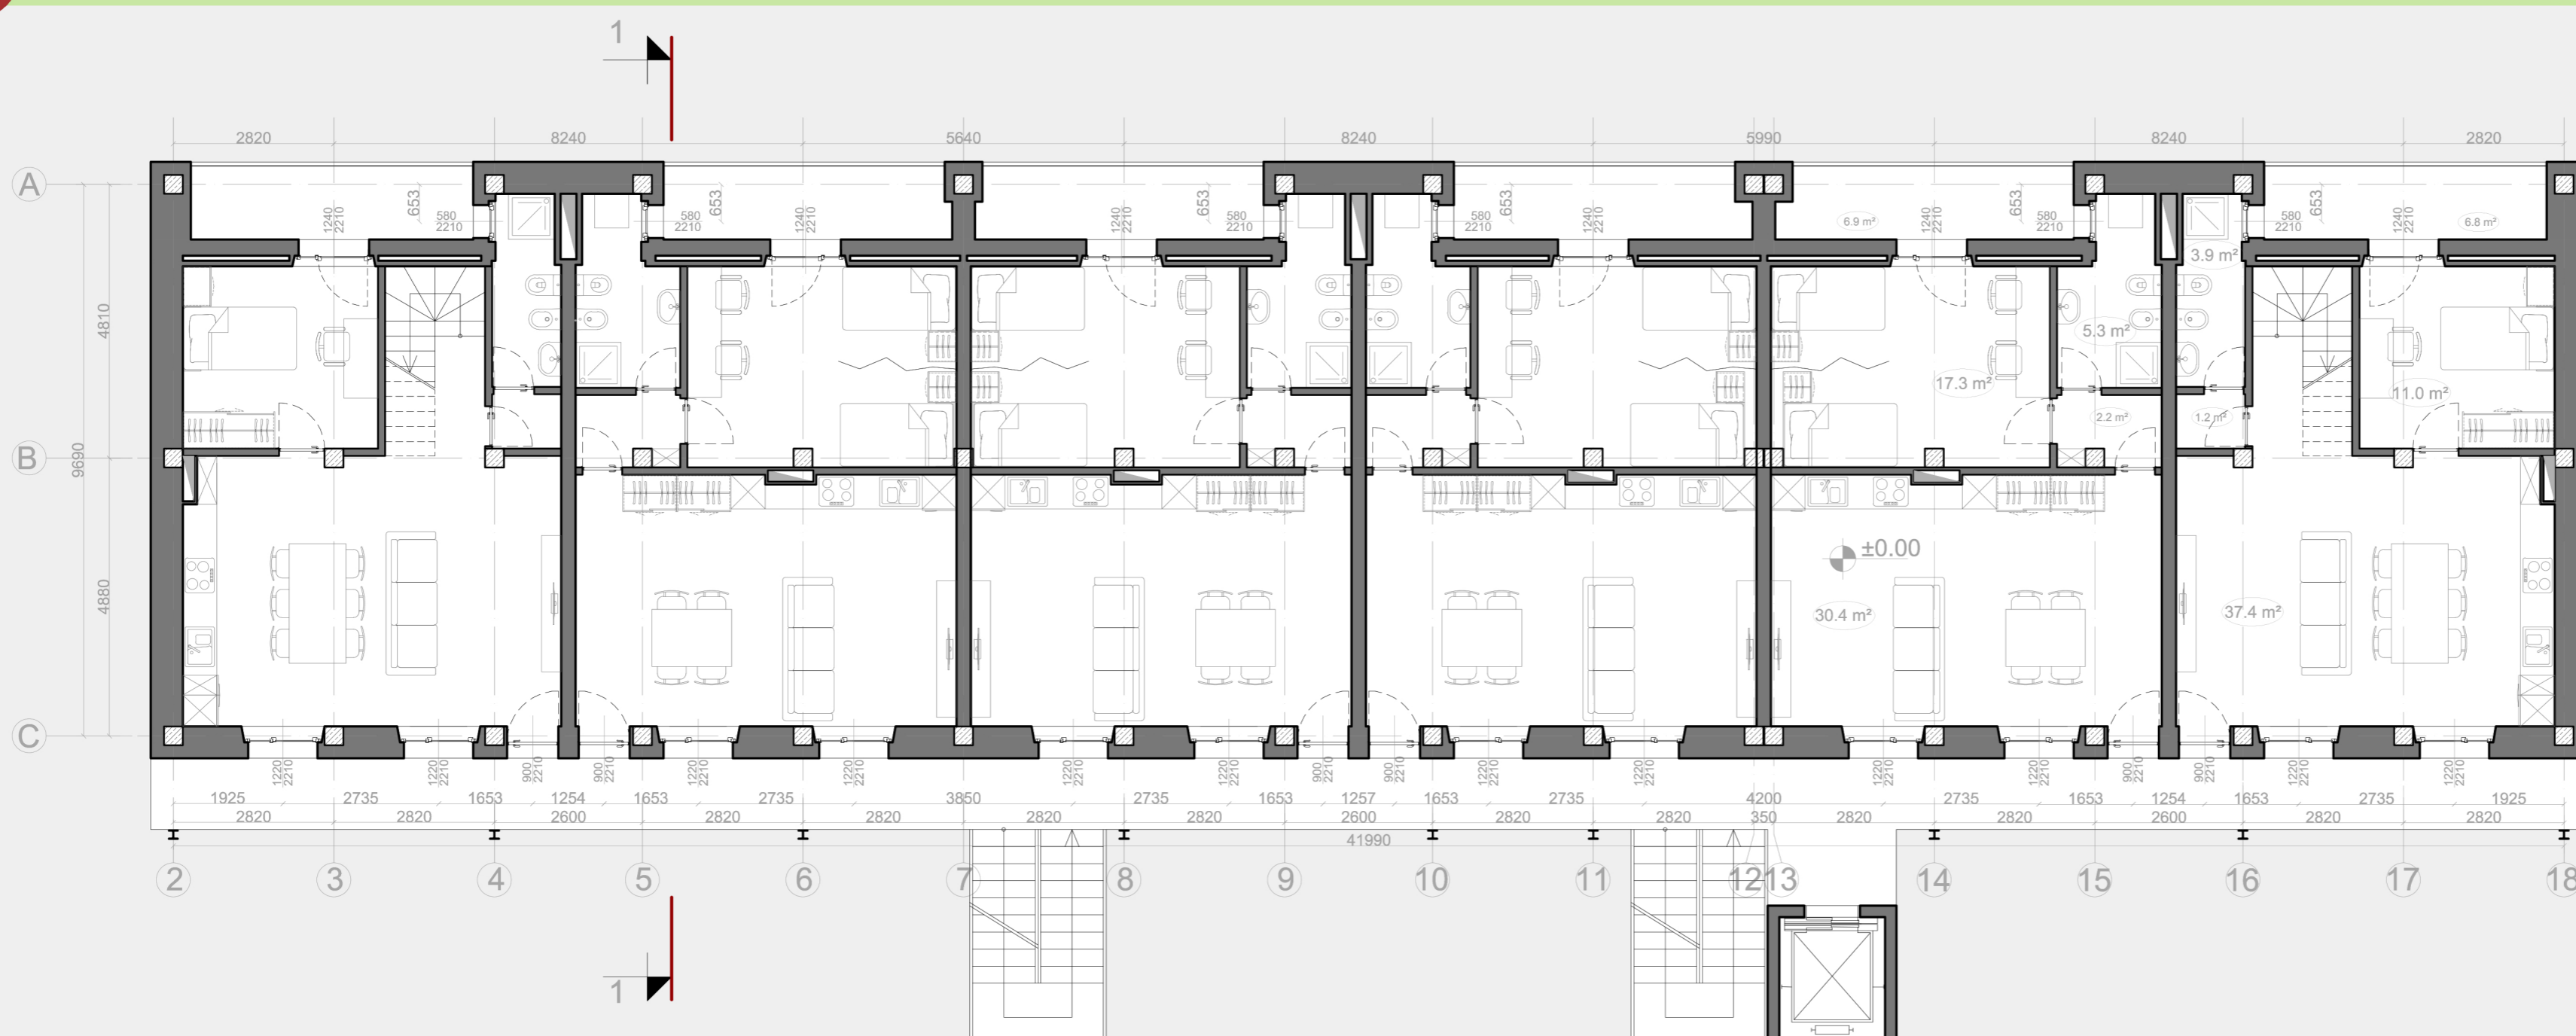

SCHEMA PIANO TERRA

53.8.4 M2	DUPLEX 1ST LIVELLO
53.5 M2	APP. DOPPIO
53.5 M2	APP. DOPPIO
53.5 M2	APP. DOPPIO
53.5 M2	APP. DOPPIO
53.8.4 M2	DUPLEX 1ST LIVELLO

