

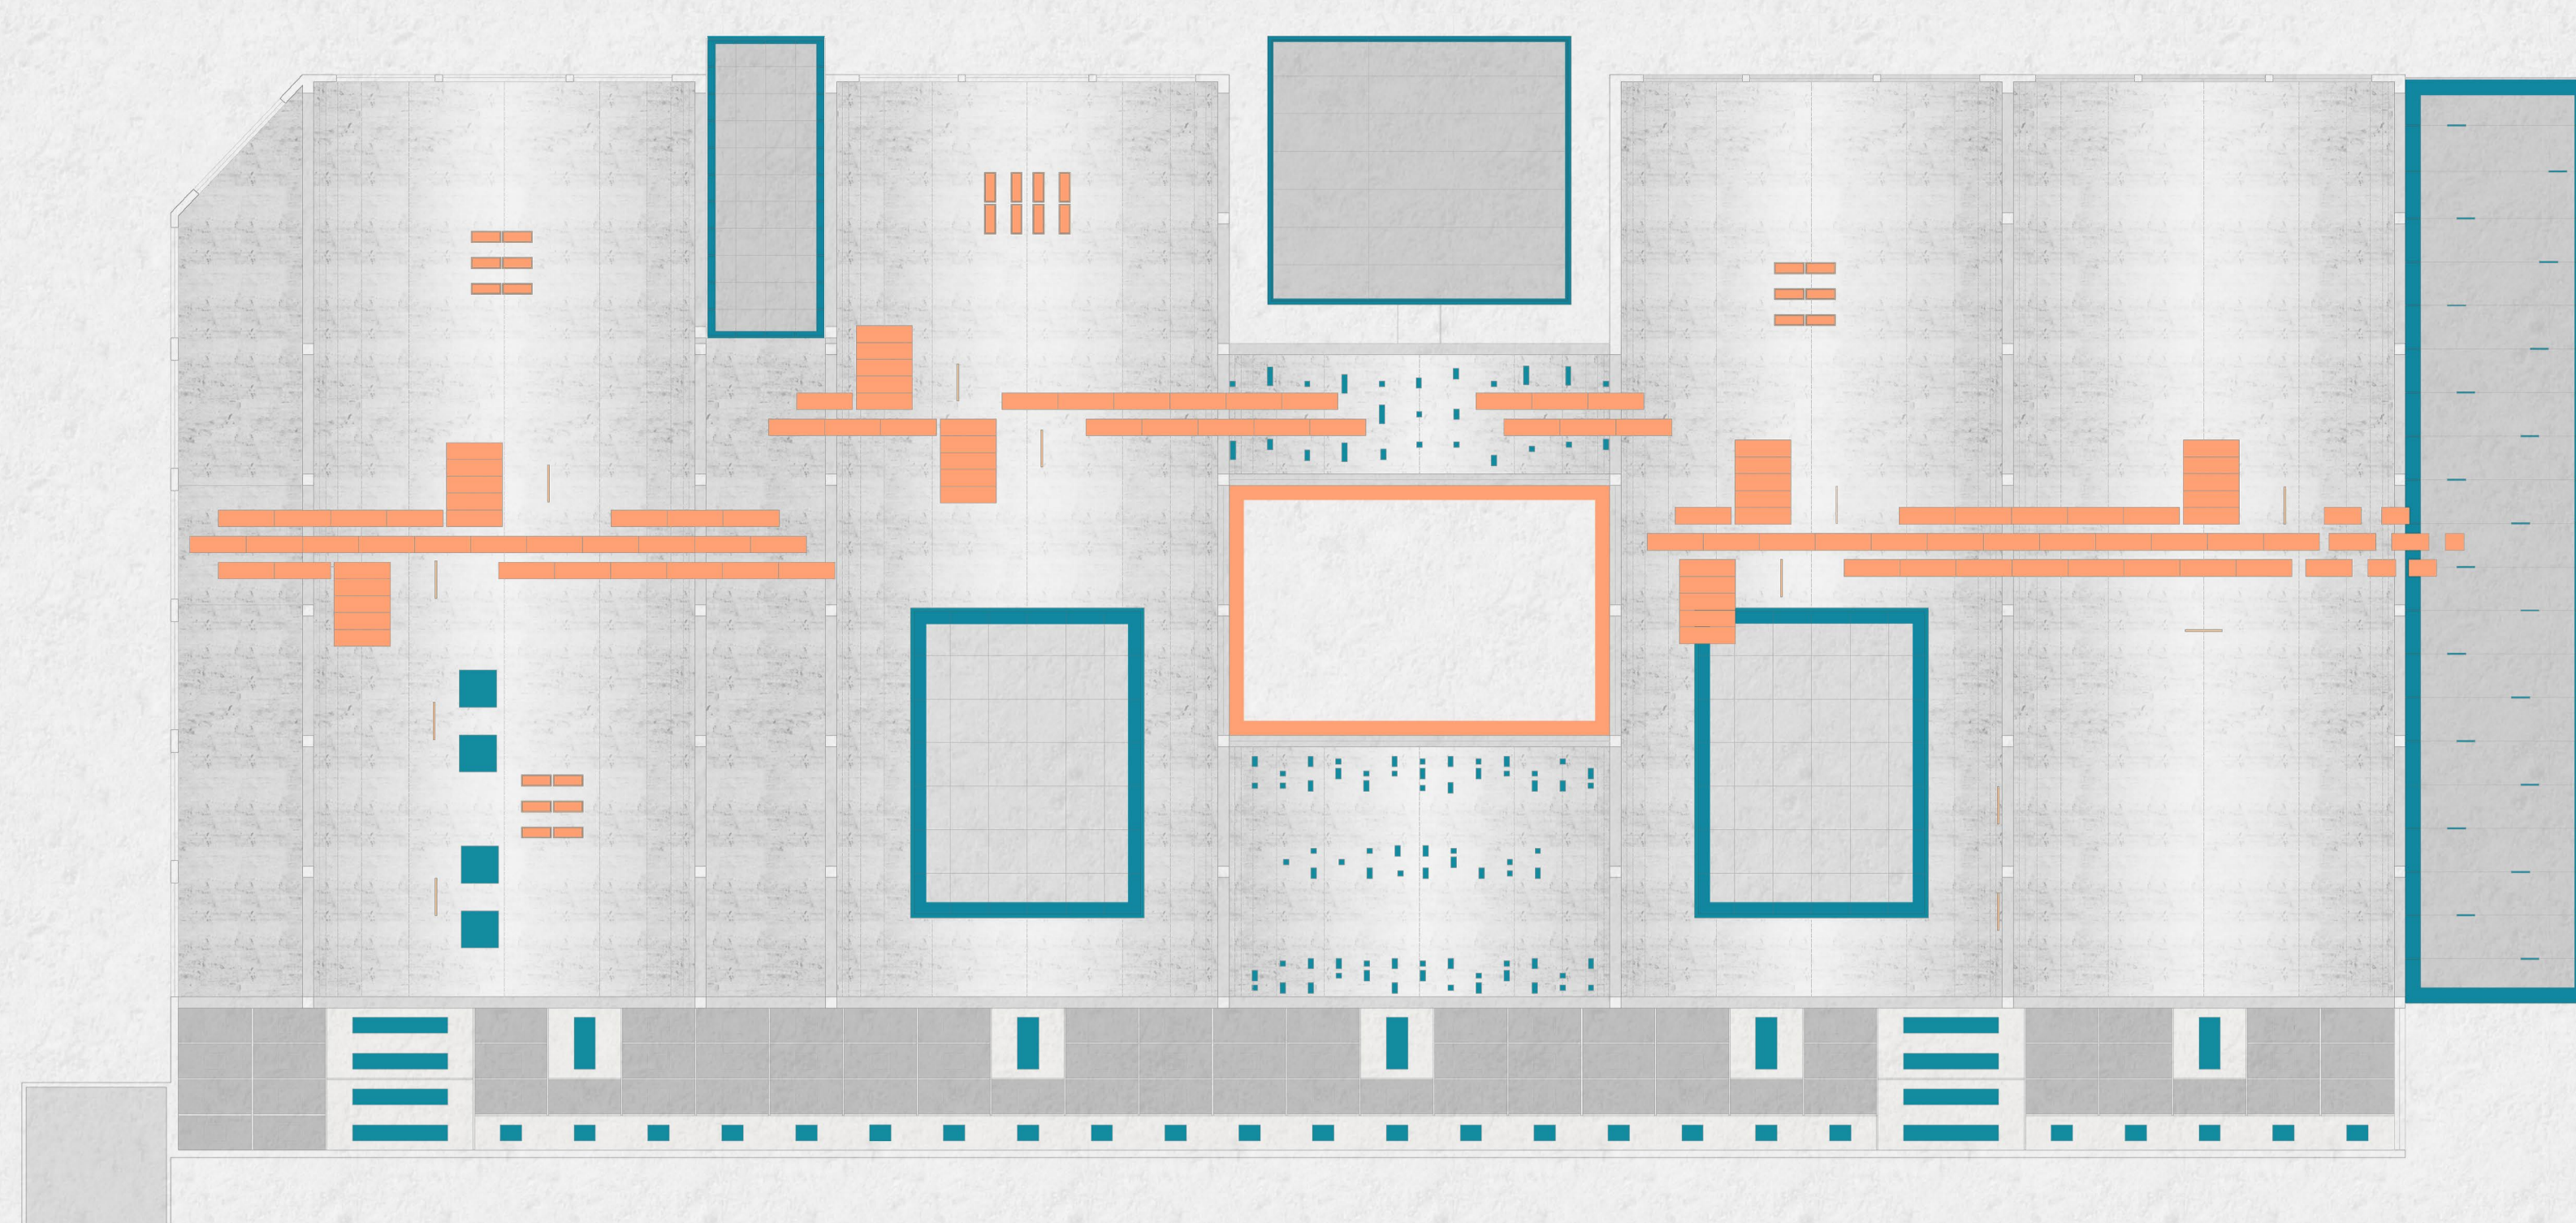
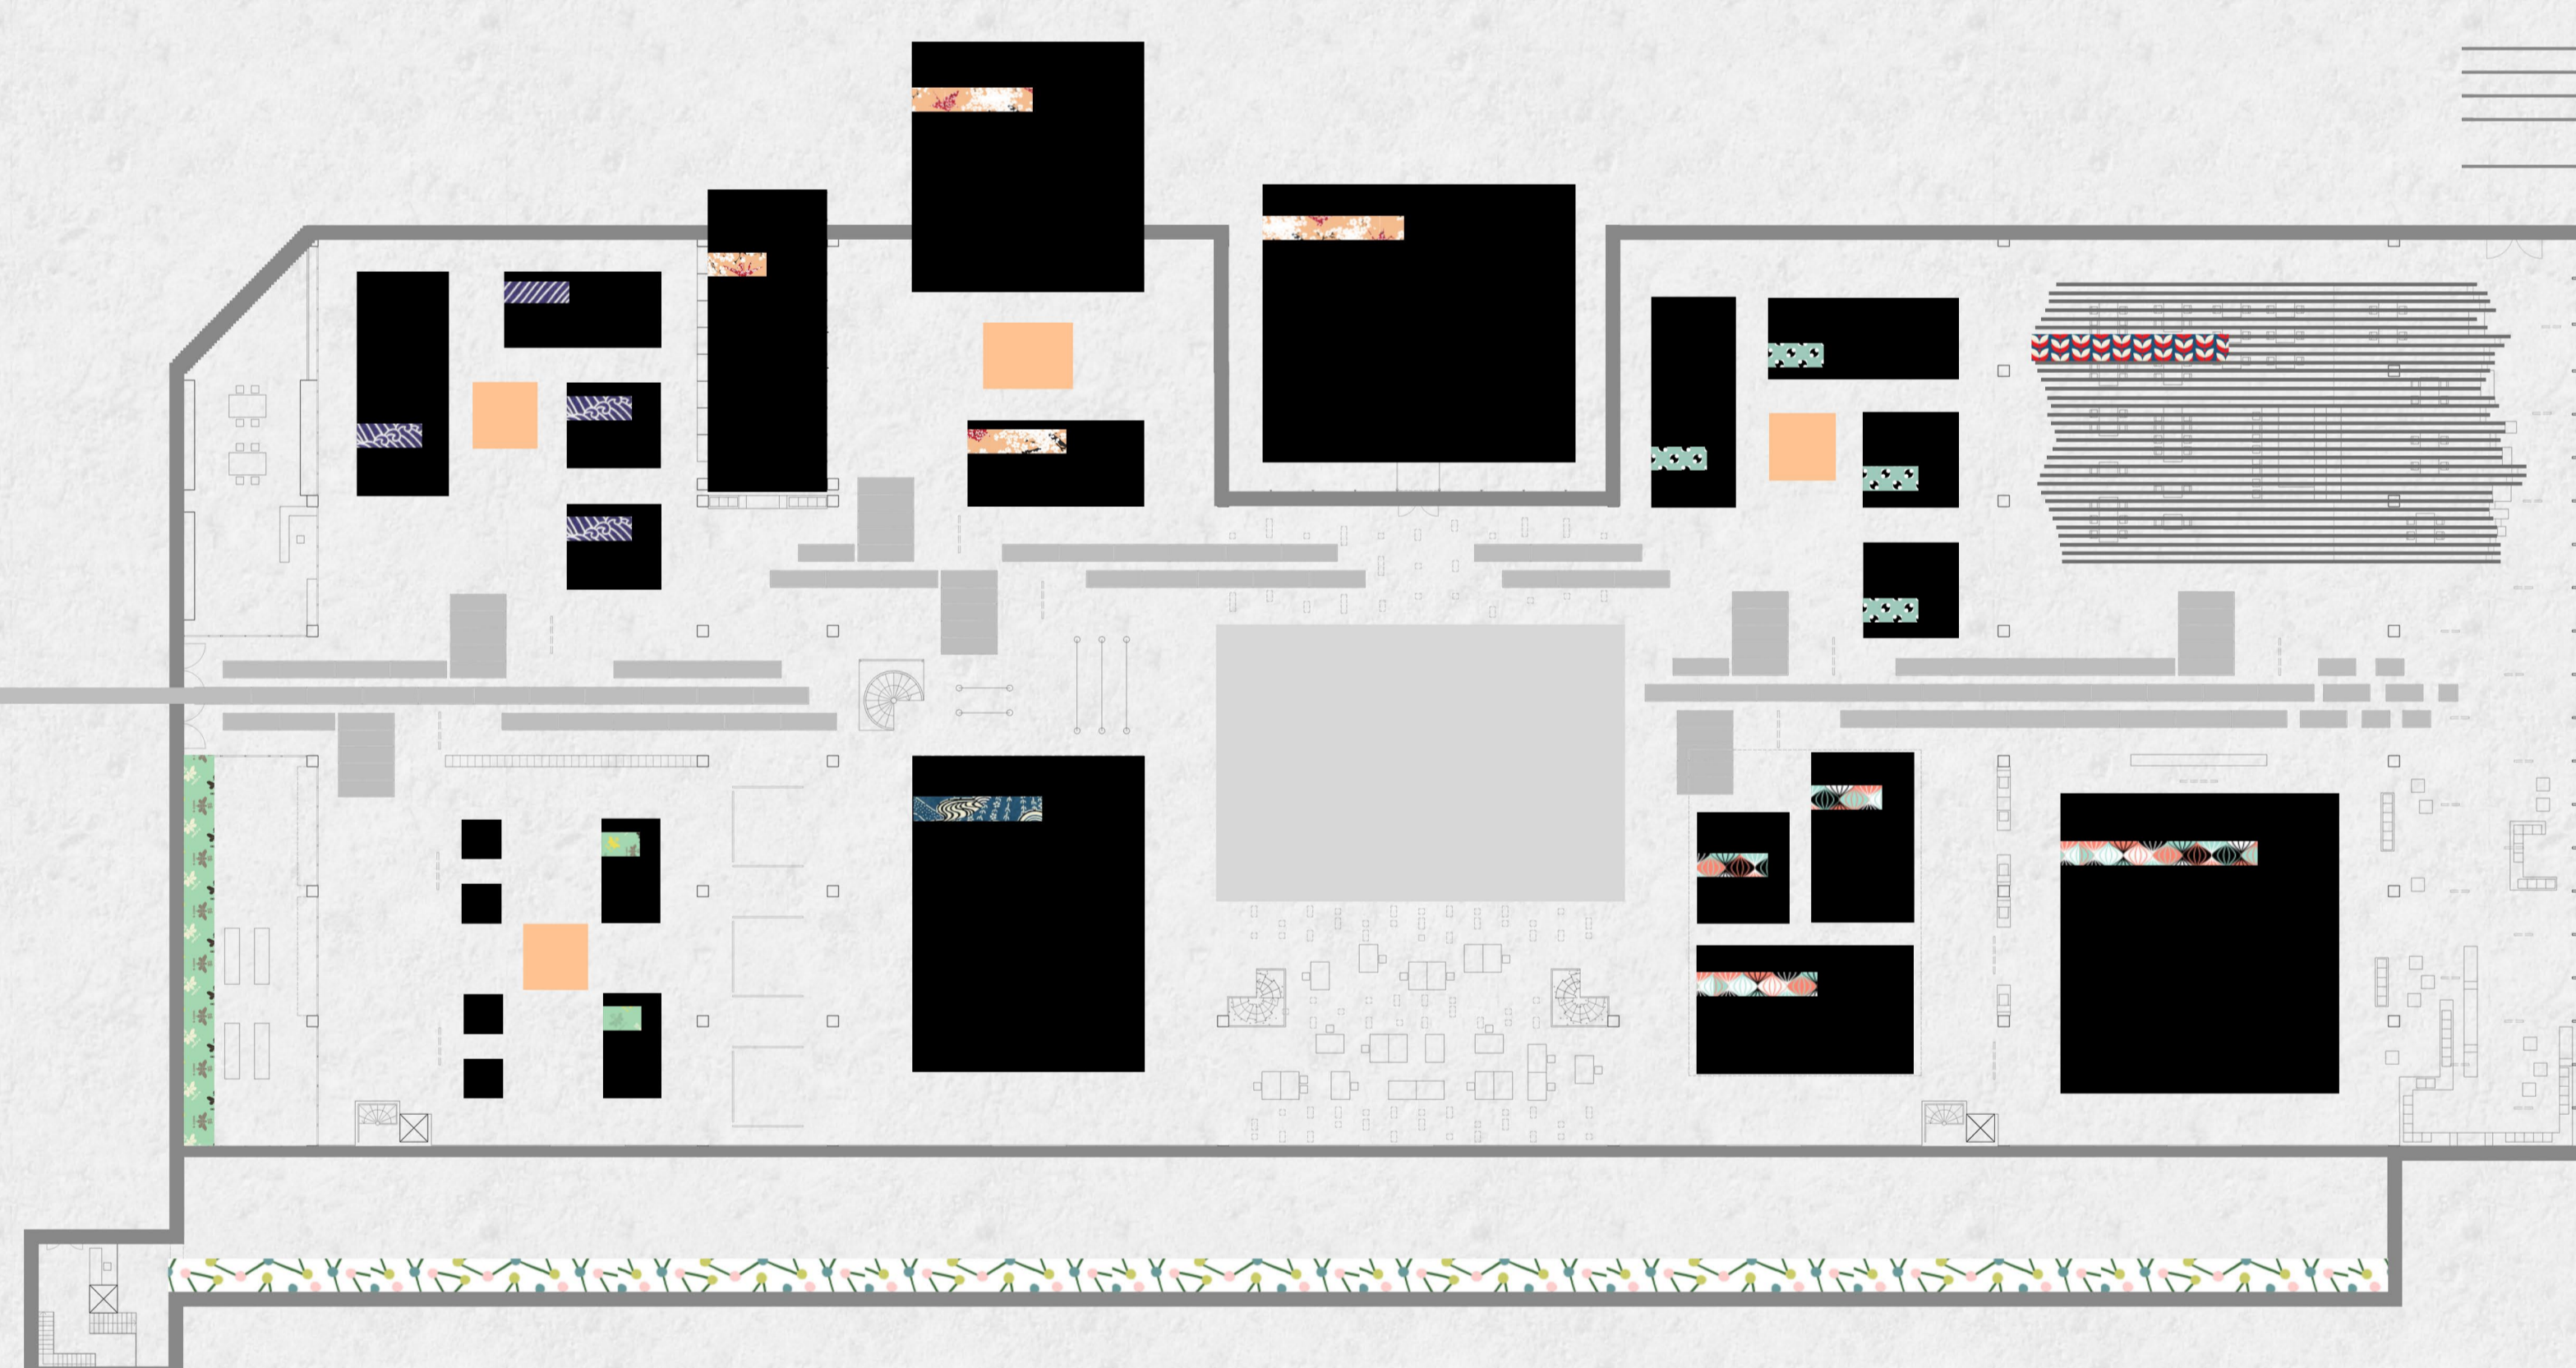
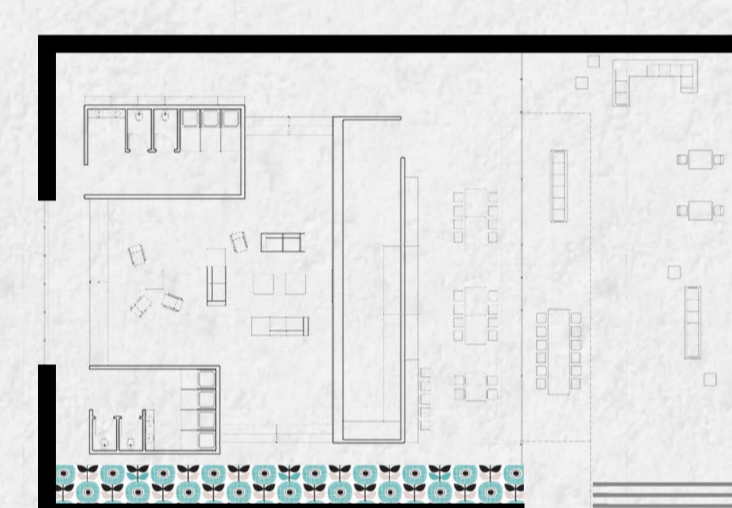
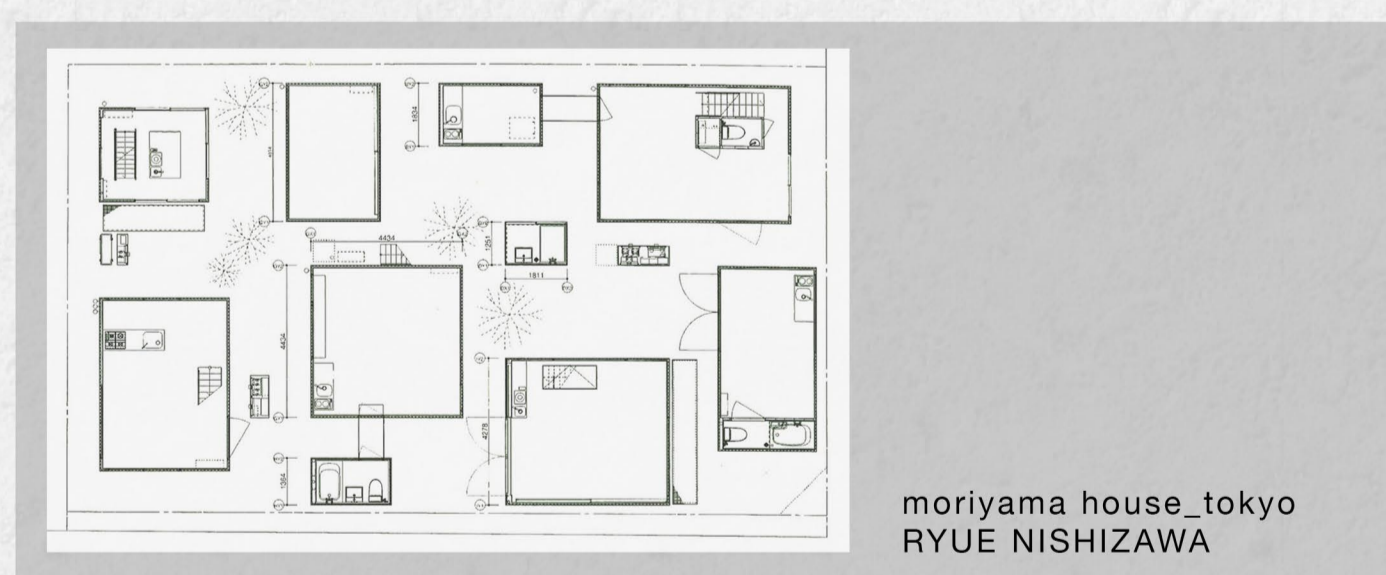
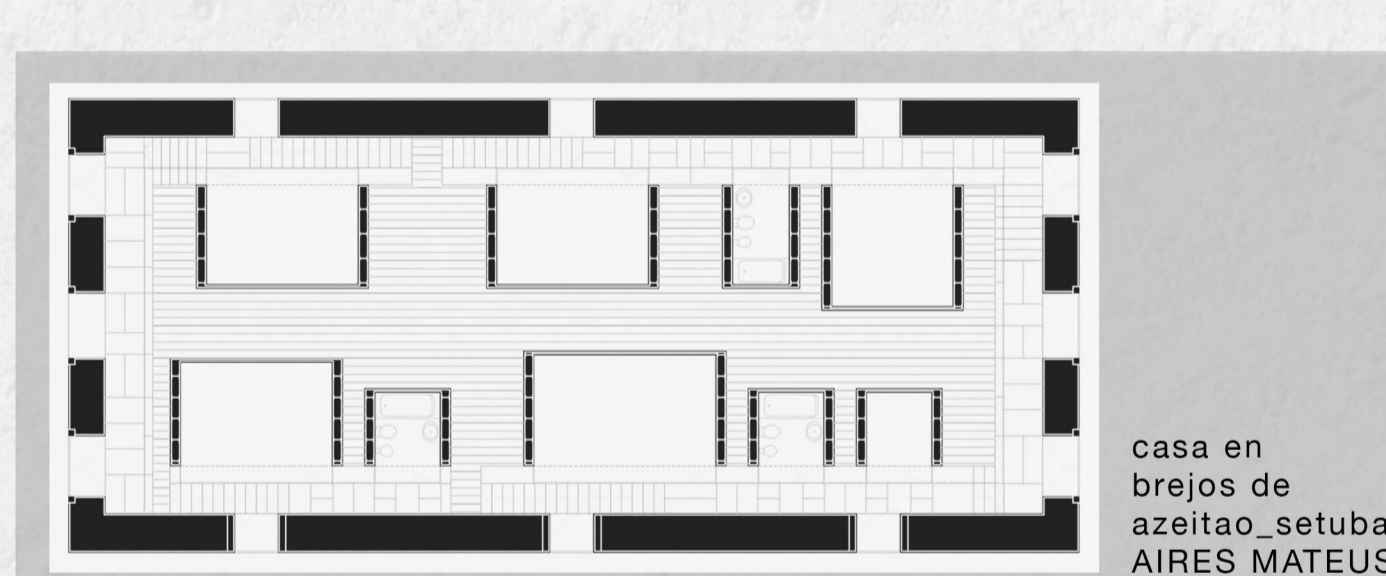


PIANTA DEI SOFFITTI


SCALA 1:330

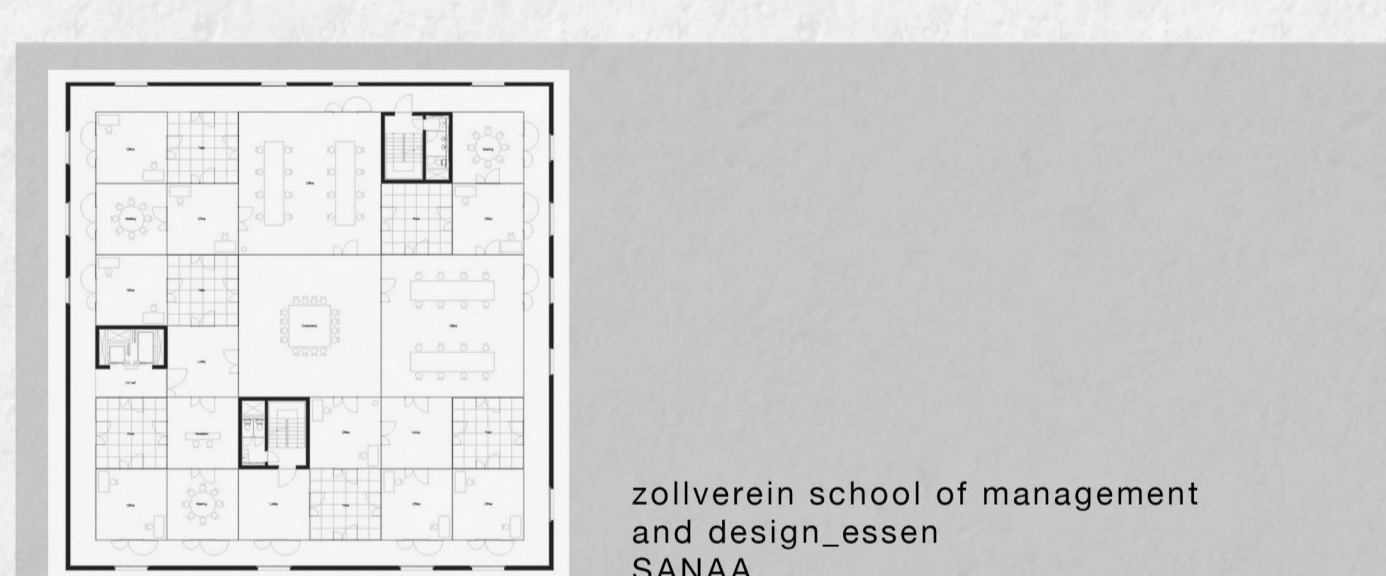

- PATIO
- VOLUME VETRATO INSERITO IN COPERTURA
- CONTROSOFFITTO
- LAMPADIE
- PIANTE SOSPENSE
- PANNELLI TESSILI
- ATTREZZATURA PER ALLEVAMENTO BACCHI DA SETA
- LUCERNARI
- LUCERNARI SCHERMATI DA VOLTA IN ACRILICO

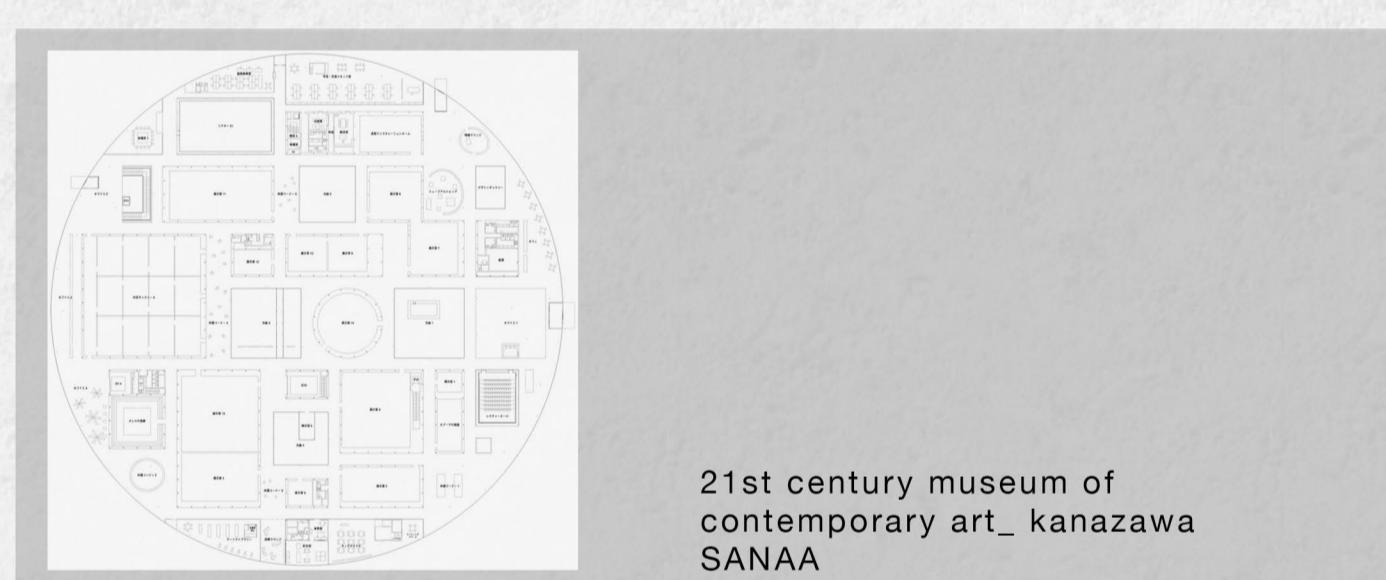

- BACICOLTURA
- LAVORAZIONI TESSILI
- SETTORE ARTISTICO
- PROCESSI DI TINTURA
- GALLERIA ESPOSITIVA
- SETTORE DIDATTICO
- FORESTERIA
- BIBLIOTECA
- CAFE BIGSTROT
- SETTORE SCIENTIFICO

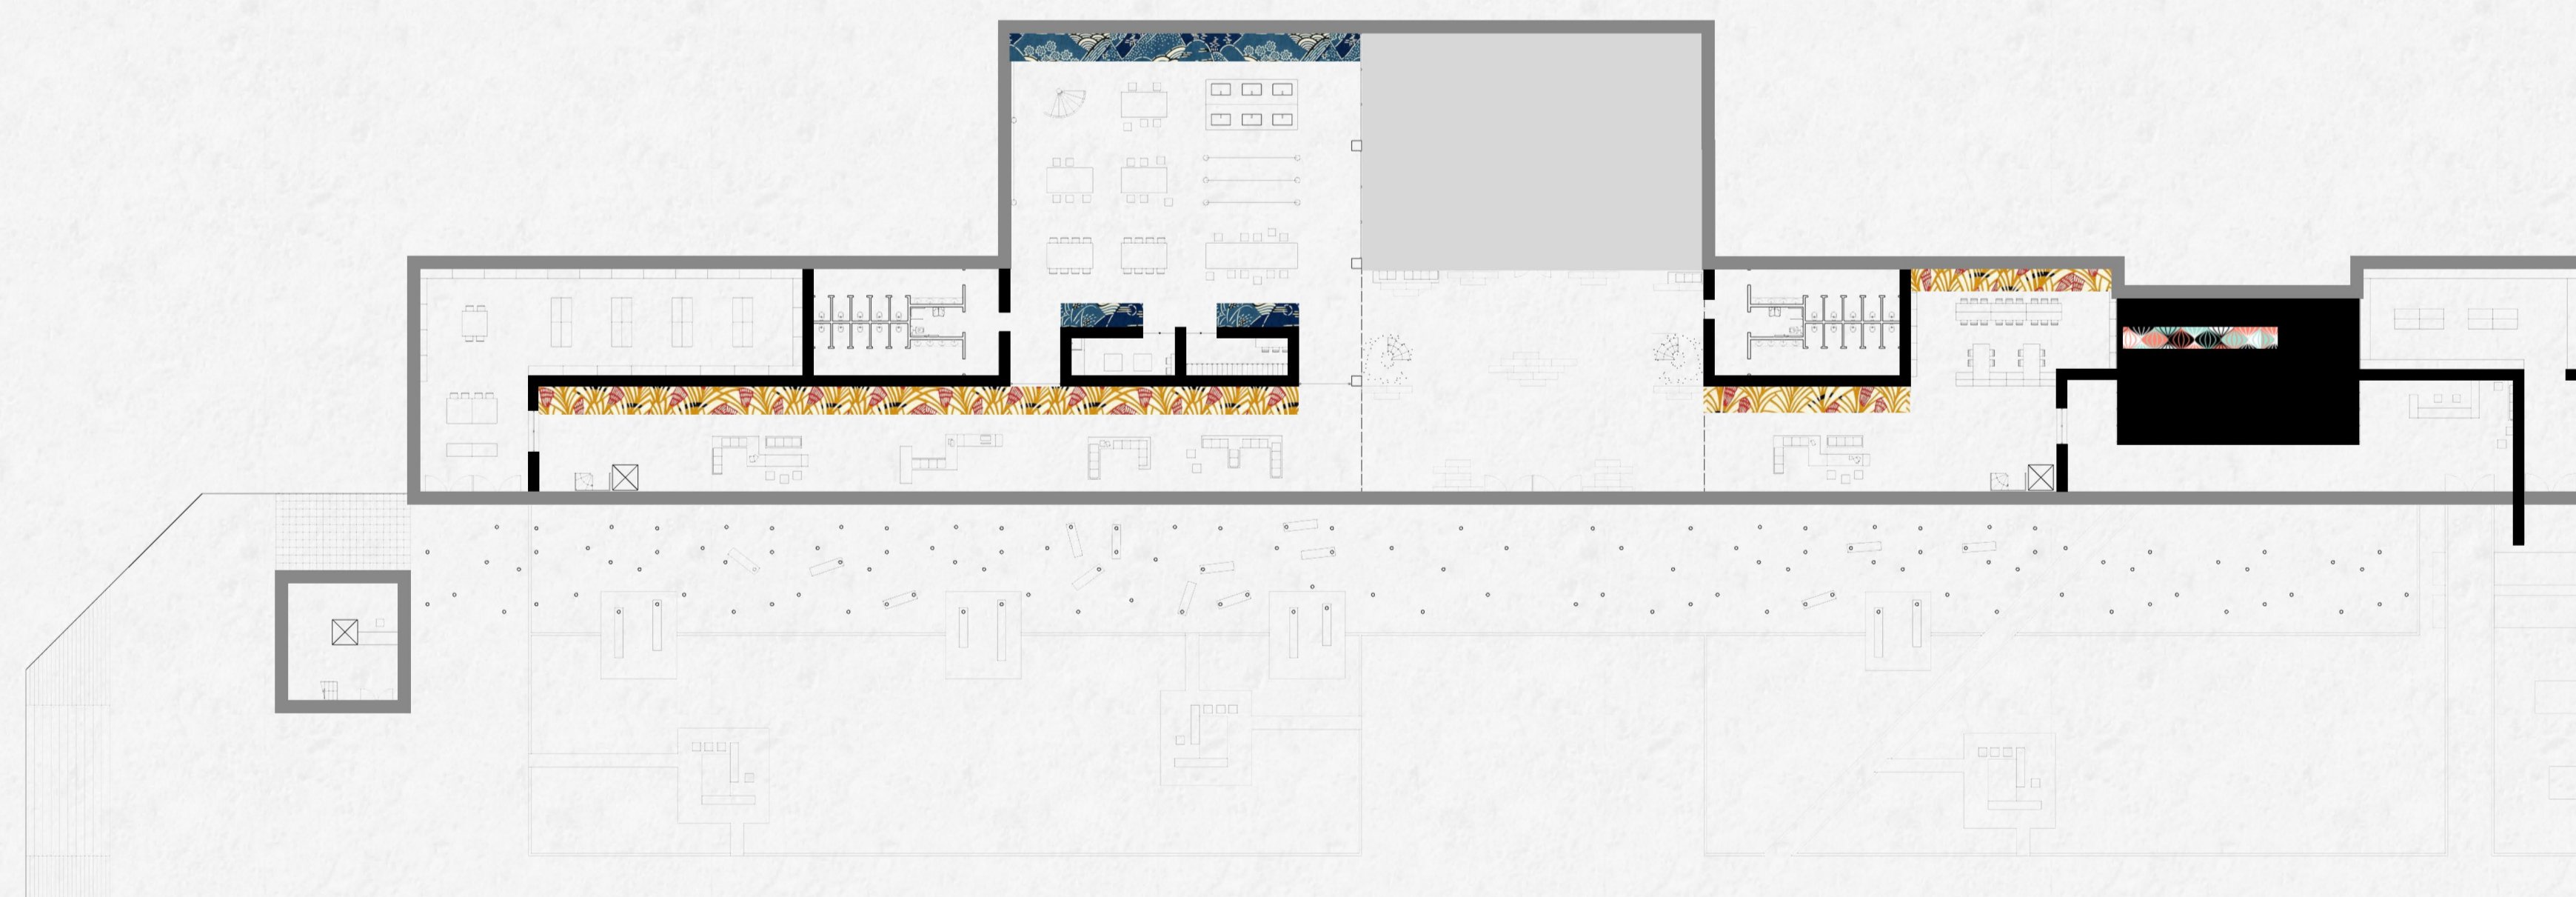

MODELLO