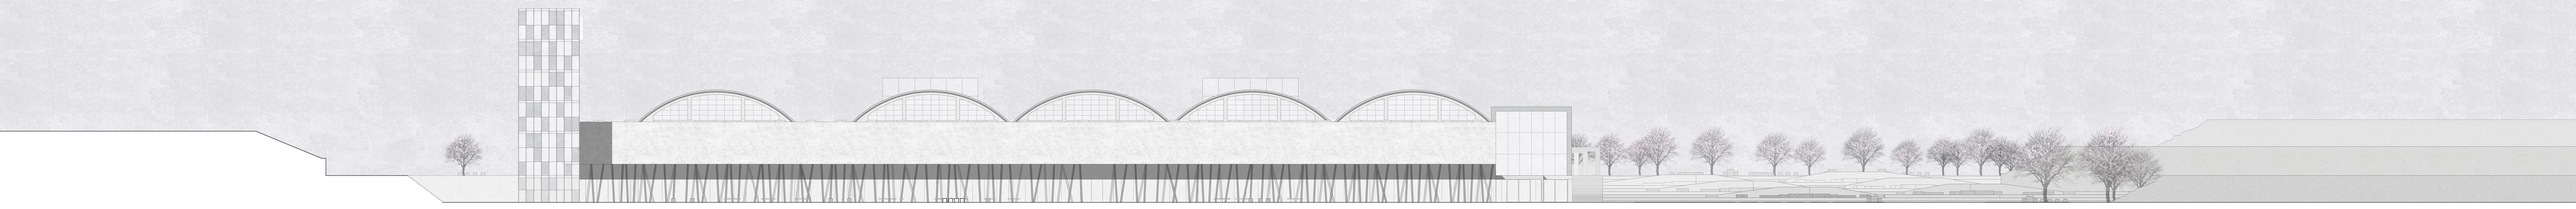

PROSPETTO OVEST

SCALA 1:200

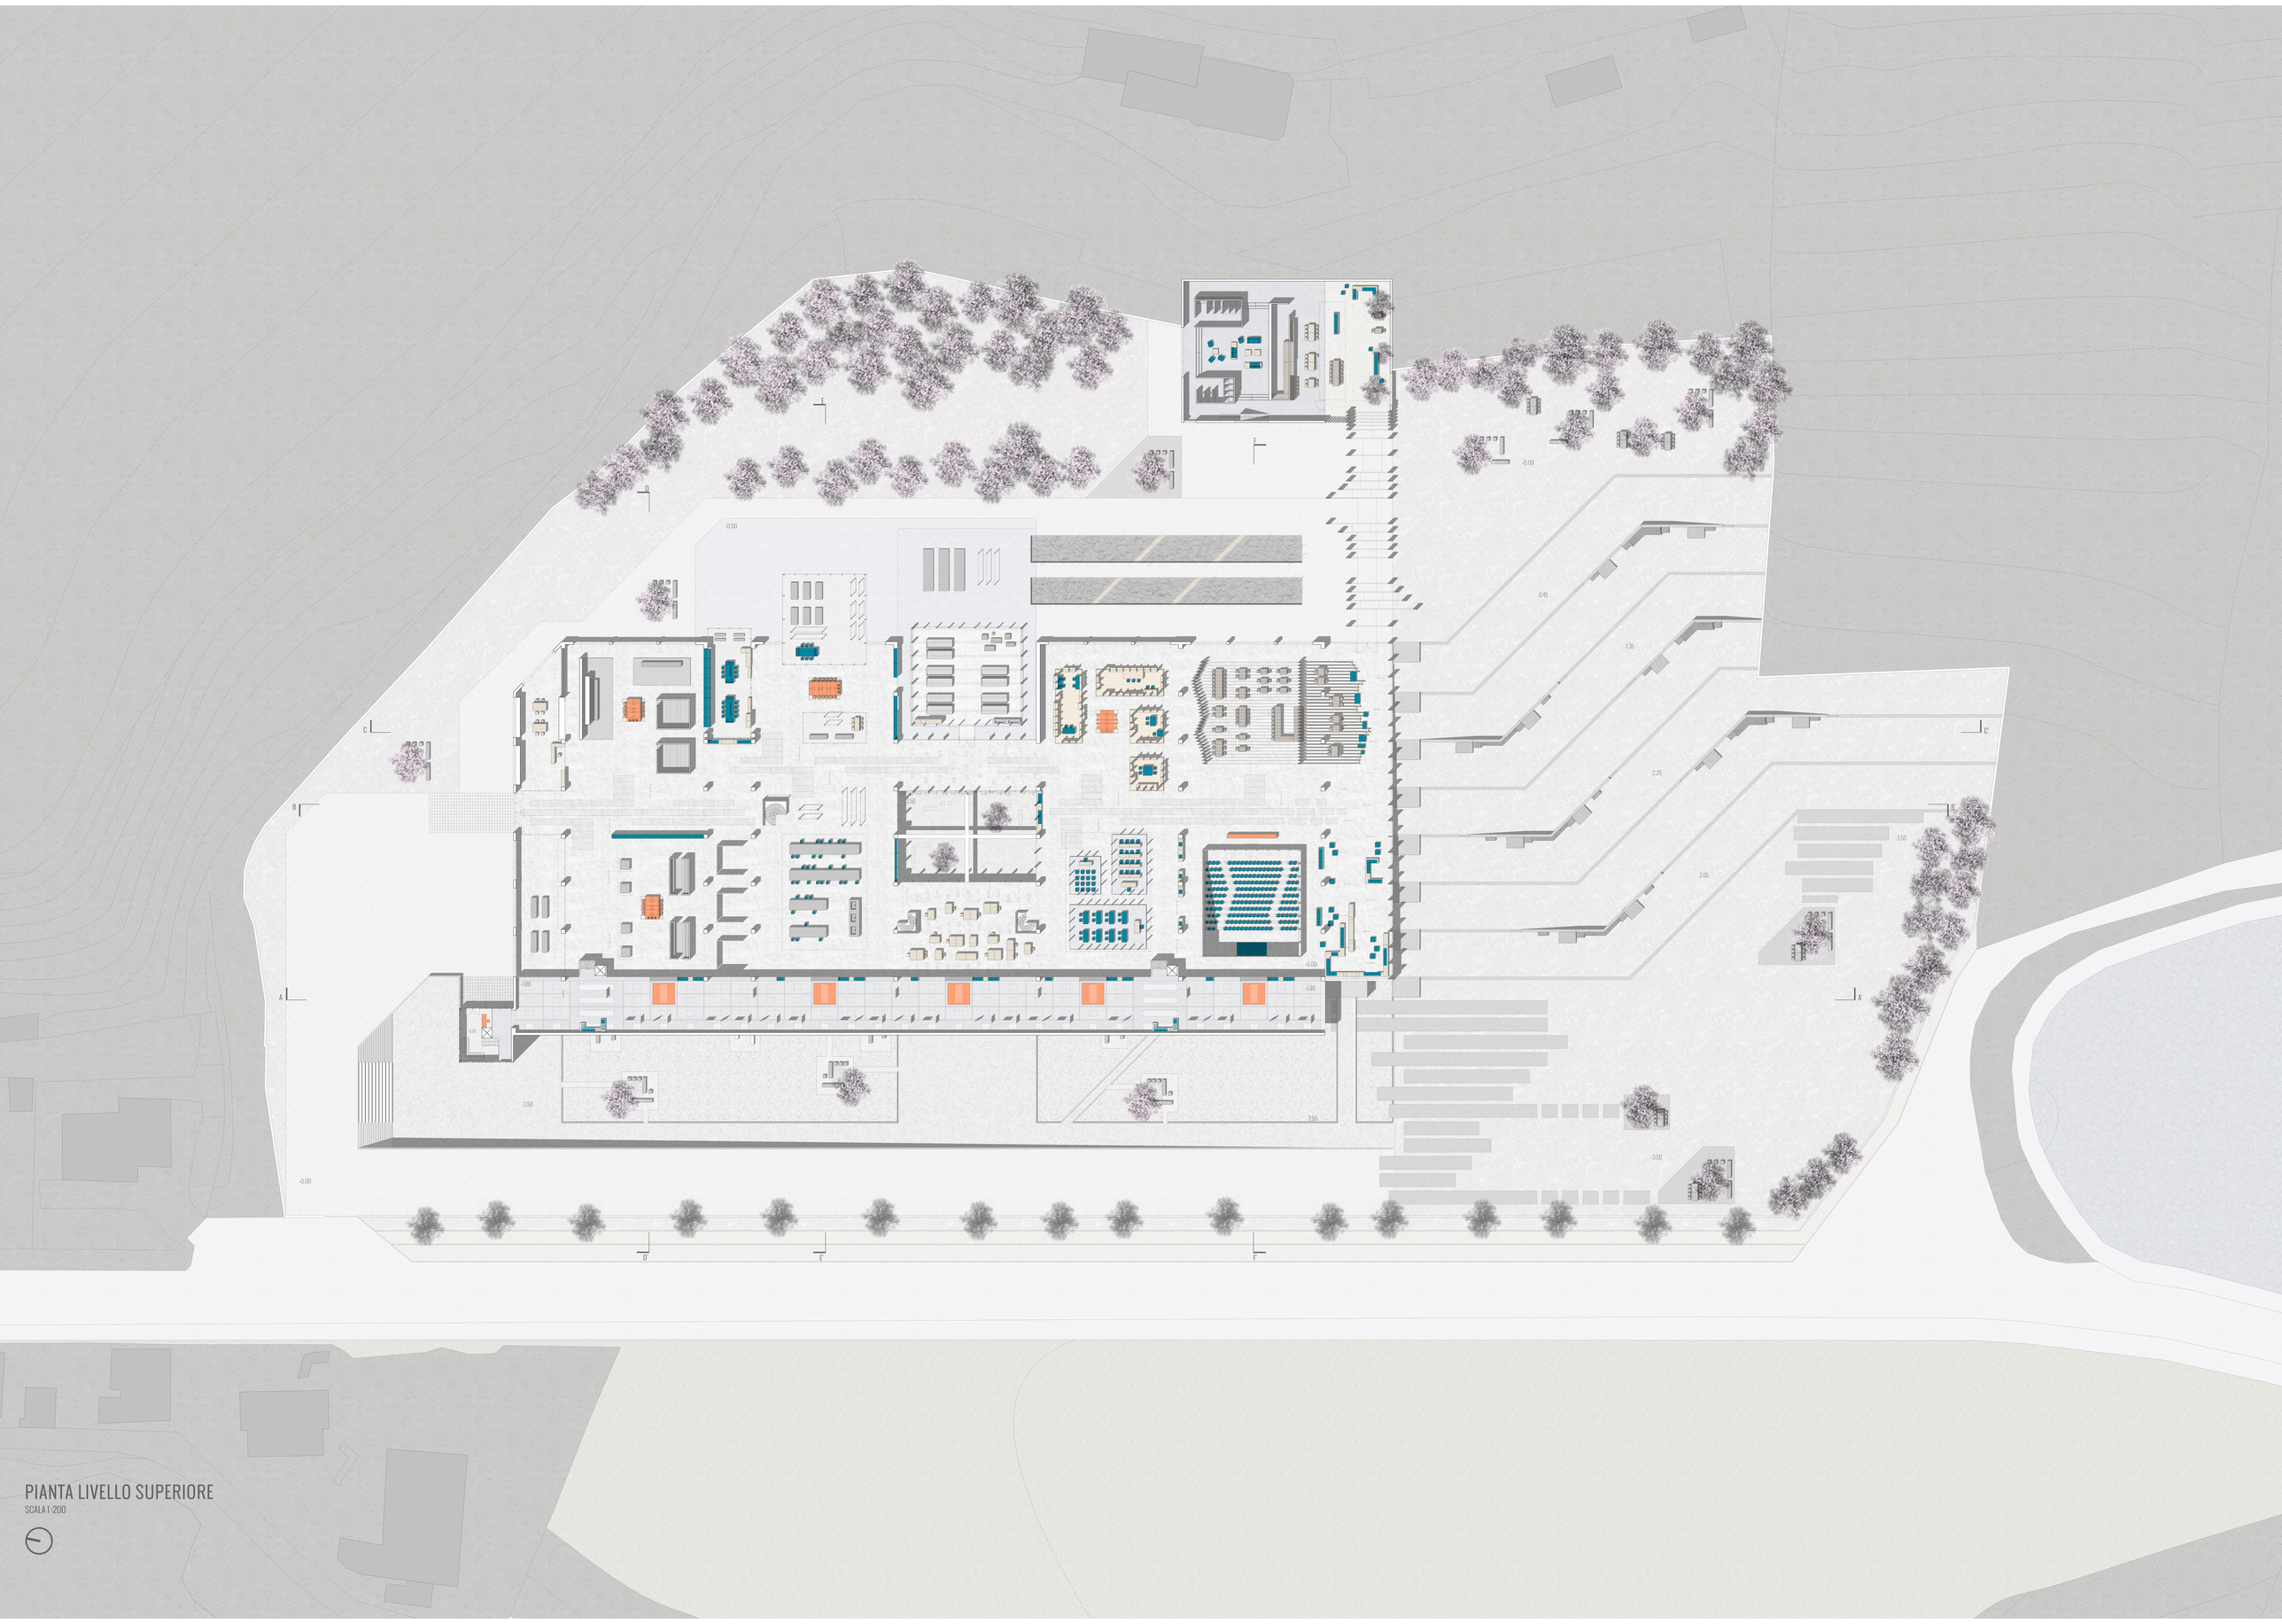

PIANTA LIVELLO SUPERIORE

SCALA 1:200

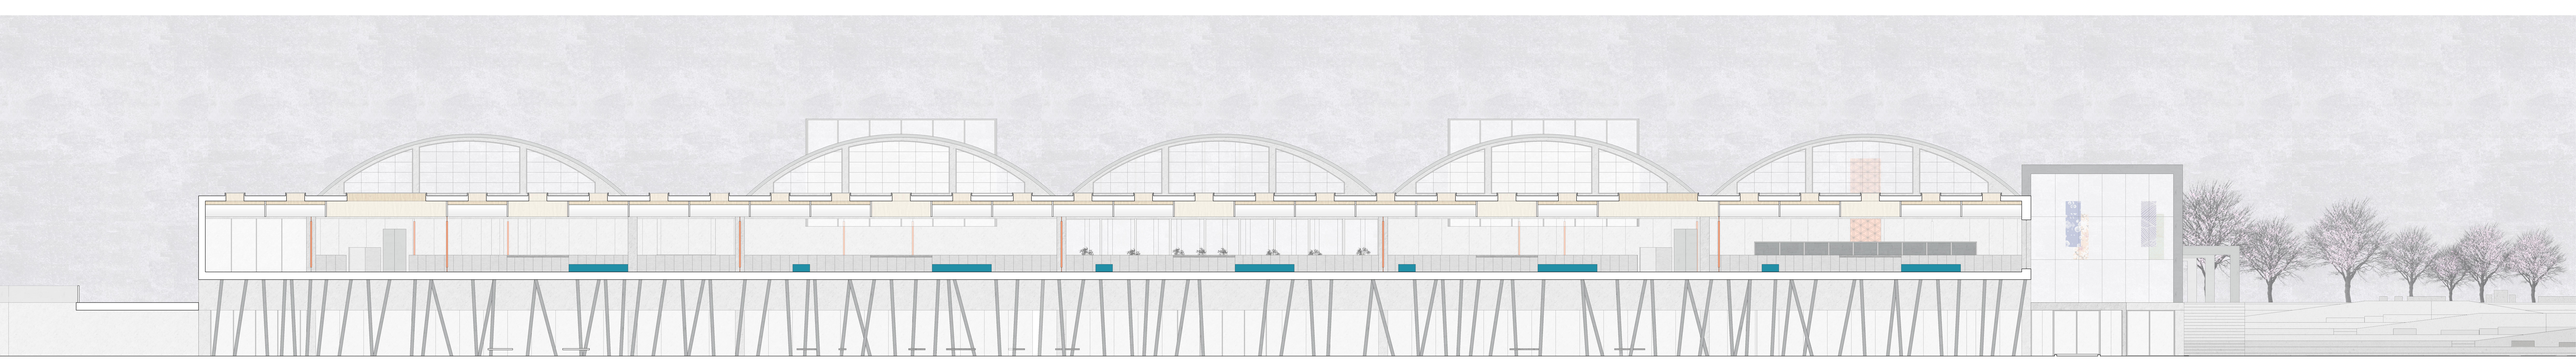

SEZIONE AA'

SCALA 1:100