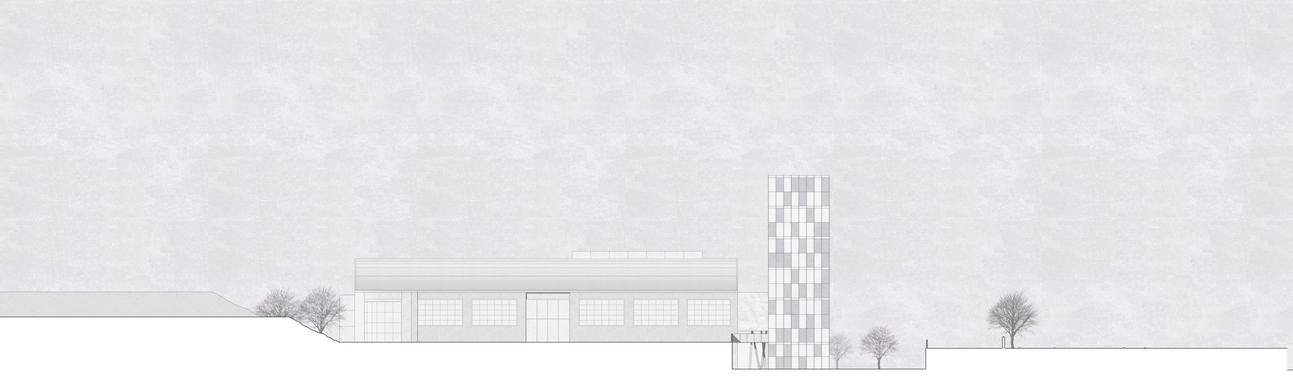

PROSPETTO NORD
SCALA 1:200

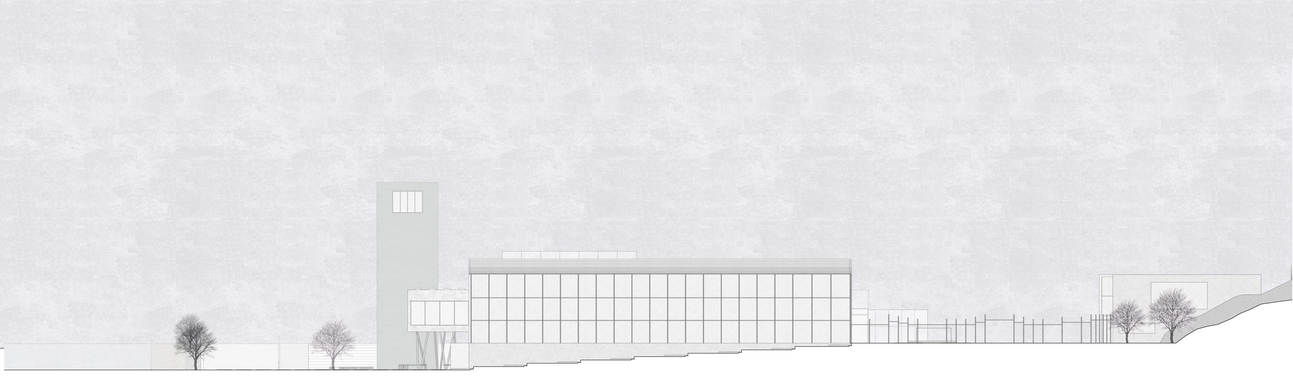

PROSPETTO SUD
SCALA 1:200

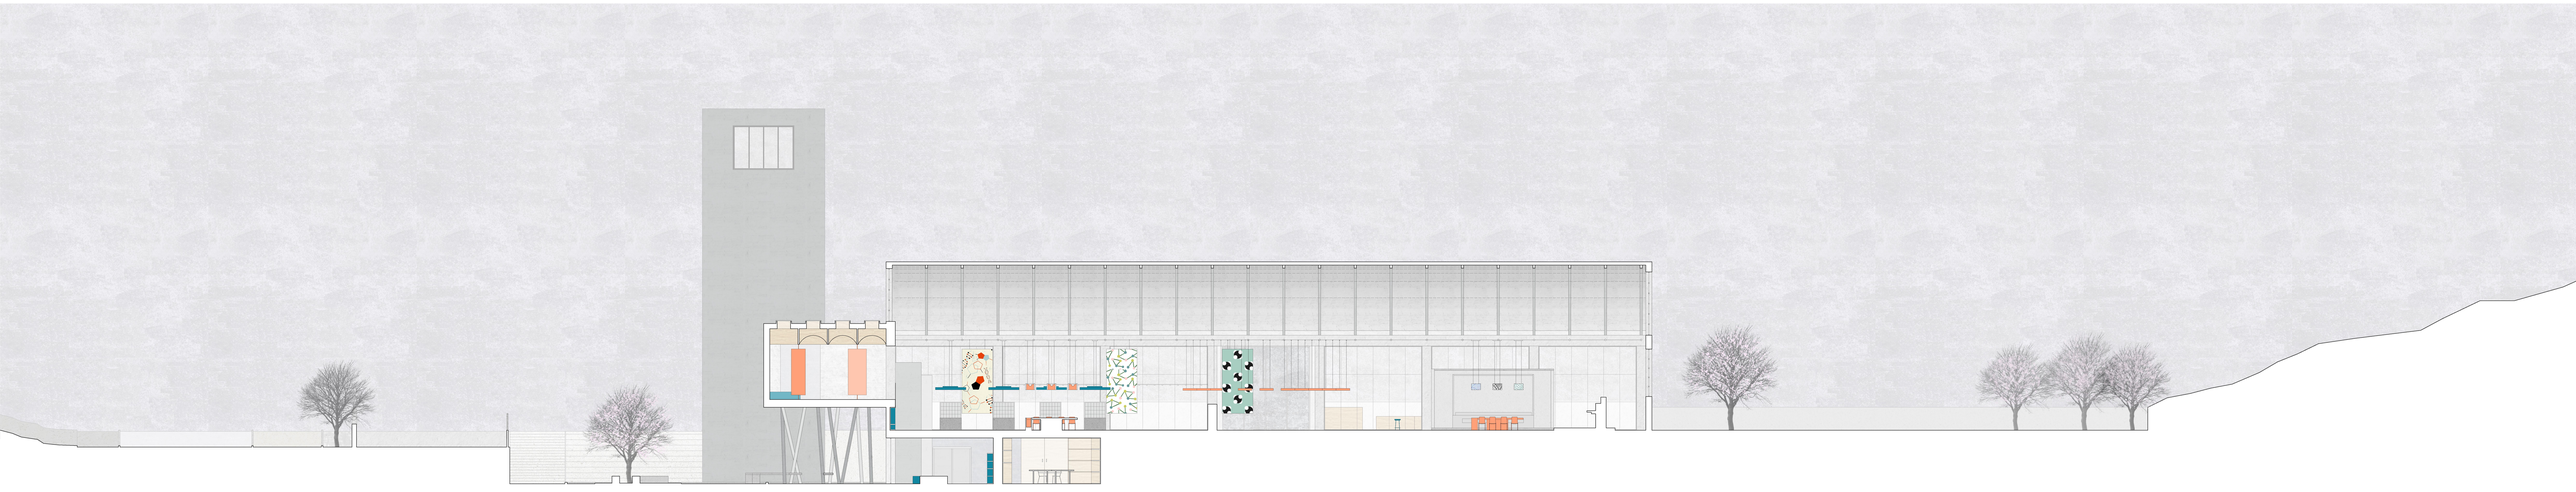

SEZIONE DD'
SCALA 1:100

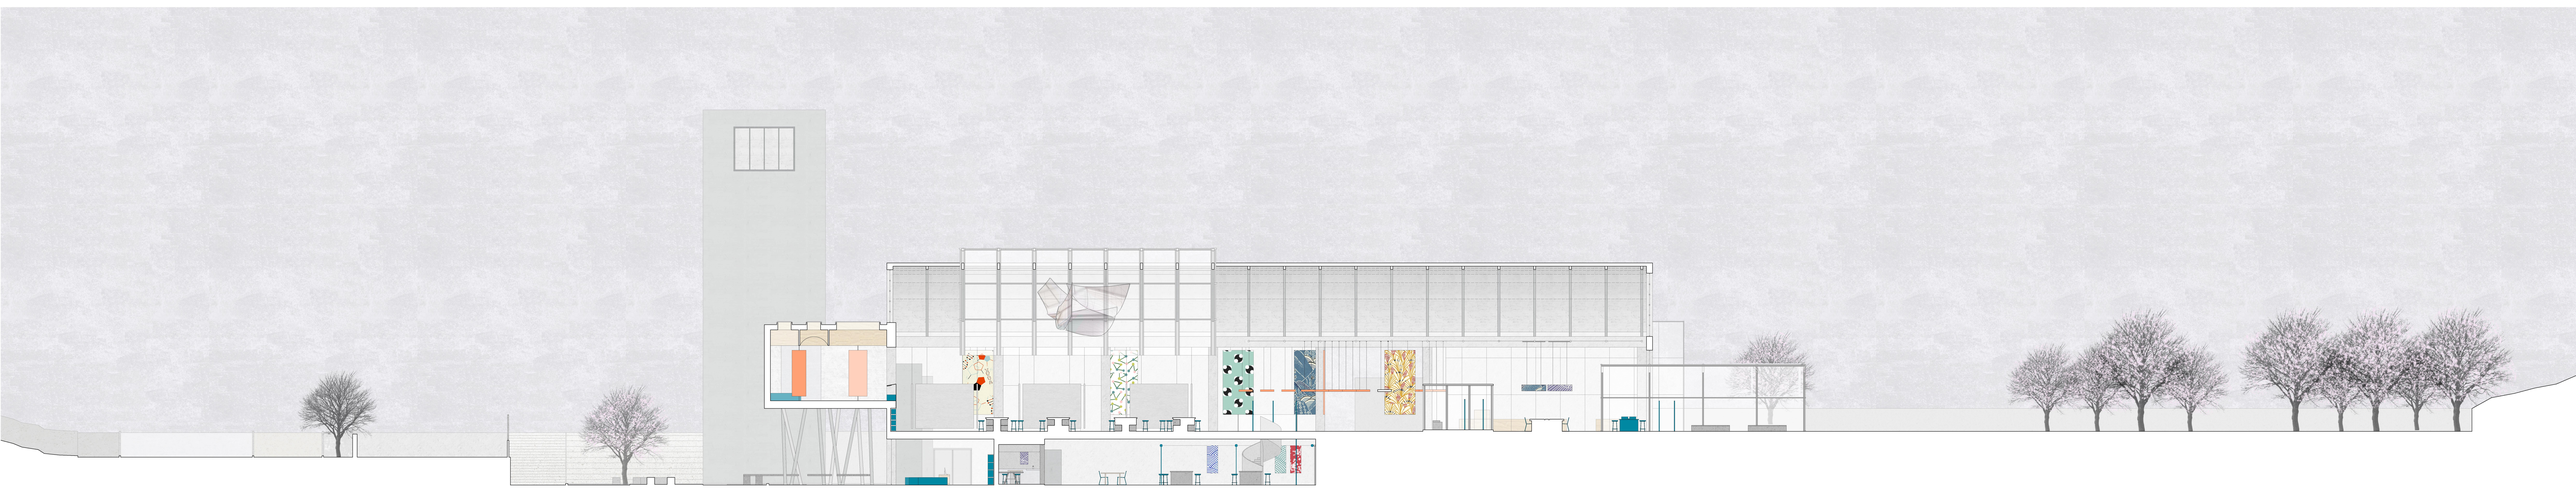

SEZIONE EE'
SCALA 1:100

SEZIONE FF'
SCALA 1:100

SEZIONE CC'
SCALA 1:100