INQUADRAMENTO DETTAGLI

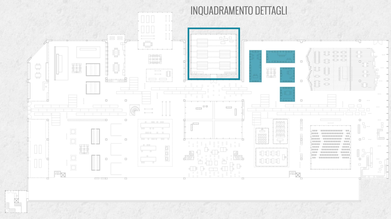

UNITA' MODULARI DI LABORATORIO

DETTAGLIO D'ARREDO
SCALA 1:20

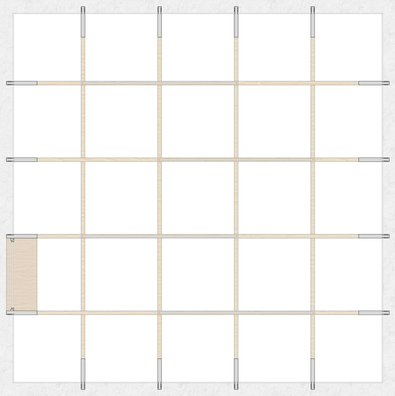

PIANTA SOFFITTO

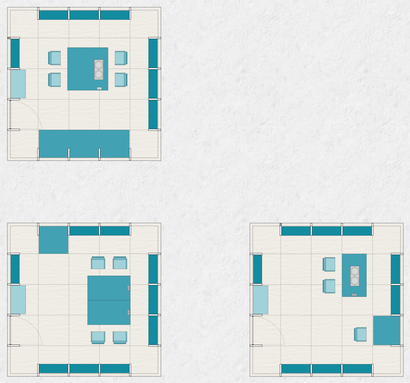

ESEMPI DI DISPOSIZIONE
D'USO MODULARE
SCALA 1:50

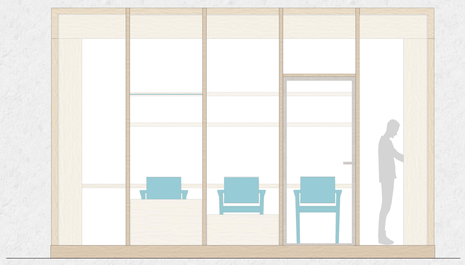

PROSPETTO

SEZIONE

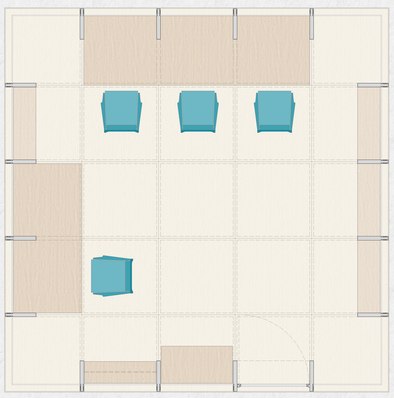

PIANTA

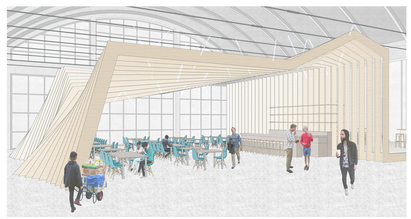

BISTROT
SILK FACTORY VIEW

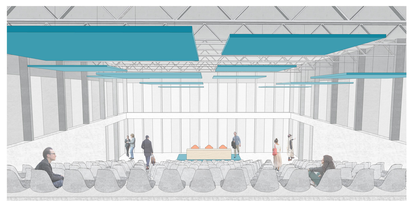

AUDITORIUM
SILK FACTORY VIEW

ATELIER
SILK FACTORY VIEW

LABORATORI
SILK FACTORY VIEW

SERRA
SILK FACTORY VIEW

SERRA PER COLTIVAZIONE DI PIANTE PER ESTRAZIONE DI TINTURE

SEZIONE TECNOLOGICA
SCALA 1:20

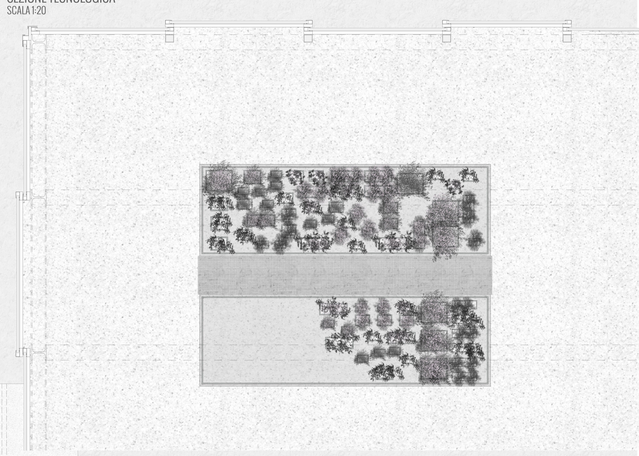

PIANTA
SCALA 1:20

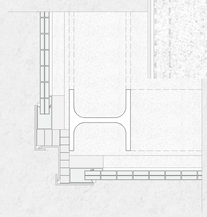

DETTAGLIO NODO ANGOLARE_PIANTA
SCALA 1:5

MODELLO