


TEMA PROGETTUALE

NUOVO CENTRO CULTURALE ALL'INTERNO DEL CAMPUS UNIVERSITARIO DI BOVISA, NOTO QUARTIERE DELLA PERIFERIA NORD - OVEST DI MILANO, CON UNA FORTE PRESENZA MULTITETNICA.
 LA PROPOSTA PROGETTUALE PREVEDE LA REALIZZAZIONE DI NUOVI SPAZI ALL'INTERNO DELLA FACOLTÀ DI ARCHITETTURA DEL POLITECNICO DI MILANO BOVISA, DA ADIBIRE A TUTTE QUELLE ATTIVITÀ SIA RELIGIOSE, SIA CULTURALI, IN GRADO DI PERMETTERE UN DIALOGO ED UN CONFRONTO COSTRUTTIVO TRA LE VARIE CULTURE, E ALLO STESSO TEMPO, DI RELAZIONARSI E INTEGRARSI AD UNA REALTÀ PRE-ESISTENTE COME QUELLA DELLA VITA UNIVERSITARIA.




RENDER PROGETTO

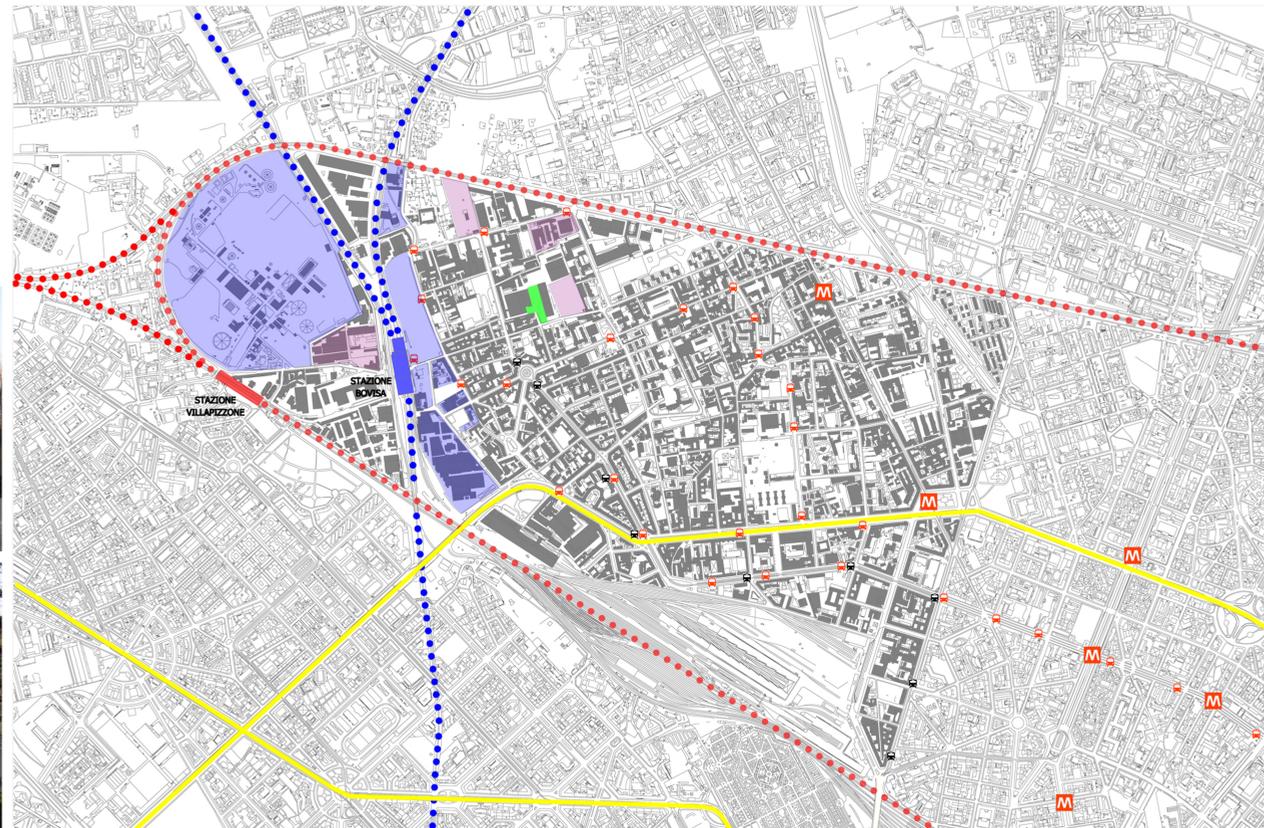

ACCESSIBILITA' - QUARTIERE DI MILANO BOVISA

LEGENDA:

- STRADE PRIMARIE
- TRACCIATO FERROVIARIO FS
- TRACCIATO FERROVIARIO FNM
- FERMATE TRAM
- FERMATE AUTOBUS
- FERMATE METROPOLITANA
- AREE IN TRASFORMAZIONE
- INSEDIAMENTI FUTURI
- AREA DI PROGETTO

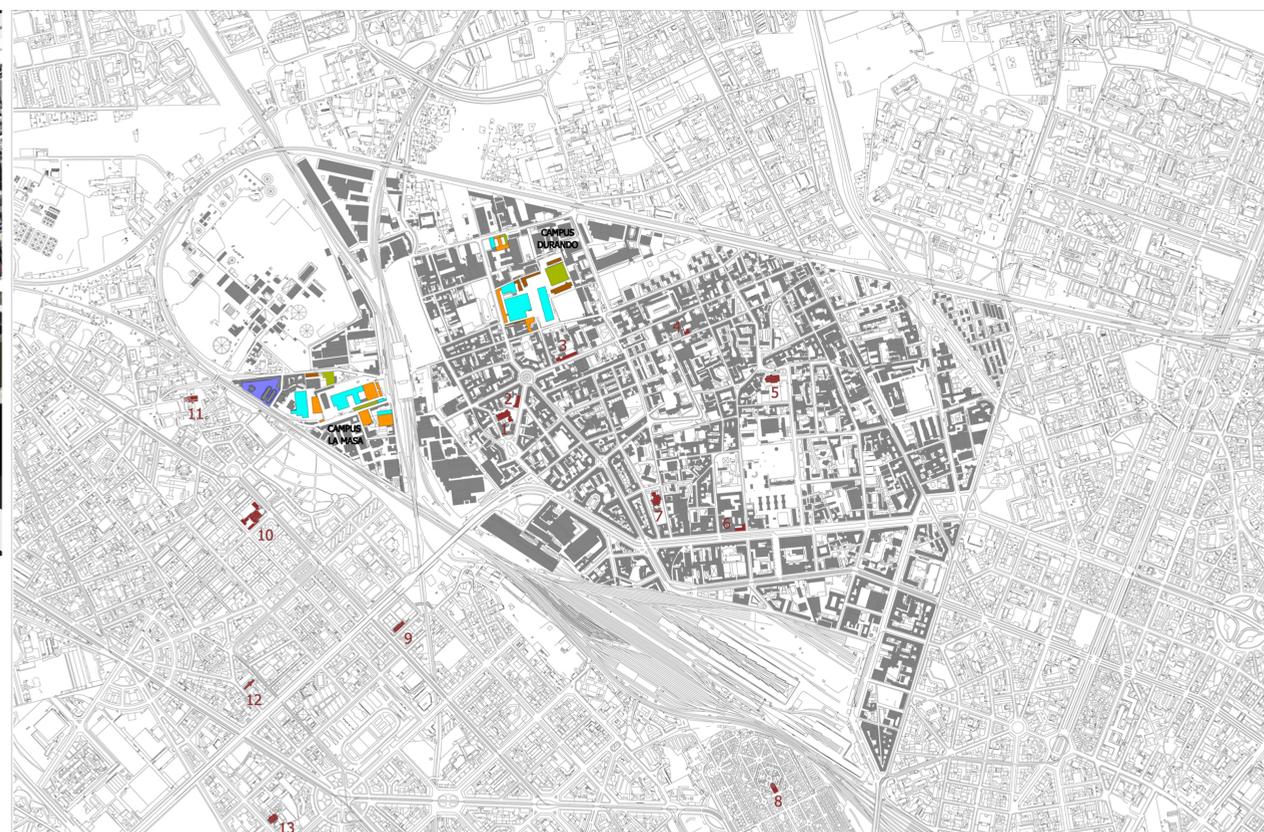


FUNZIONI - QUARTIERE DI MILANO BOVISA

LEGENDA:

- AULE
- UFFICI
- DESTINAZIONI MISTA
- CENTRI SERVIZI (biblioteche, CUSL, centro stampa, sale lettura)

1. SANTA MARIA DEL CONSIGLIO
2. CENTRO PASTORALE SIORE IMMACOLATINE
3. CENTRO PASTORALE SIORE DI SANTA MARTA
4. CONFRATERNITA MURID MUSULMANI SENEGALESI
5. PARROCCHIA SAN NICOLA IN DERGANO
6. CENTRO CULTURALE ISLAMICO
7. CHIESA S.S. GIOVANNI E PAOLO
8. CAPPELLA DEL CIMITERO MONUMENTALE
9. PARROCCHIA SAN GAETANO
10. CHIESA PARROCCHIALE GESU' MARIA E GIUSEPPE
11. PARROCCHIA DI SAN MARTINO
12. PARROCCHIA SACRO CUORE DI GESU' ALLA CAGNOLA
13. PARROCCHIA DI SAN ILDEFONSO

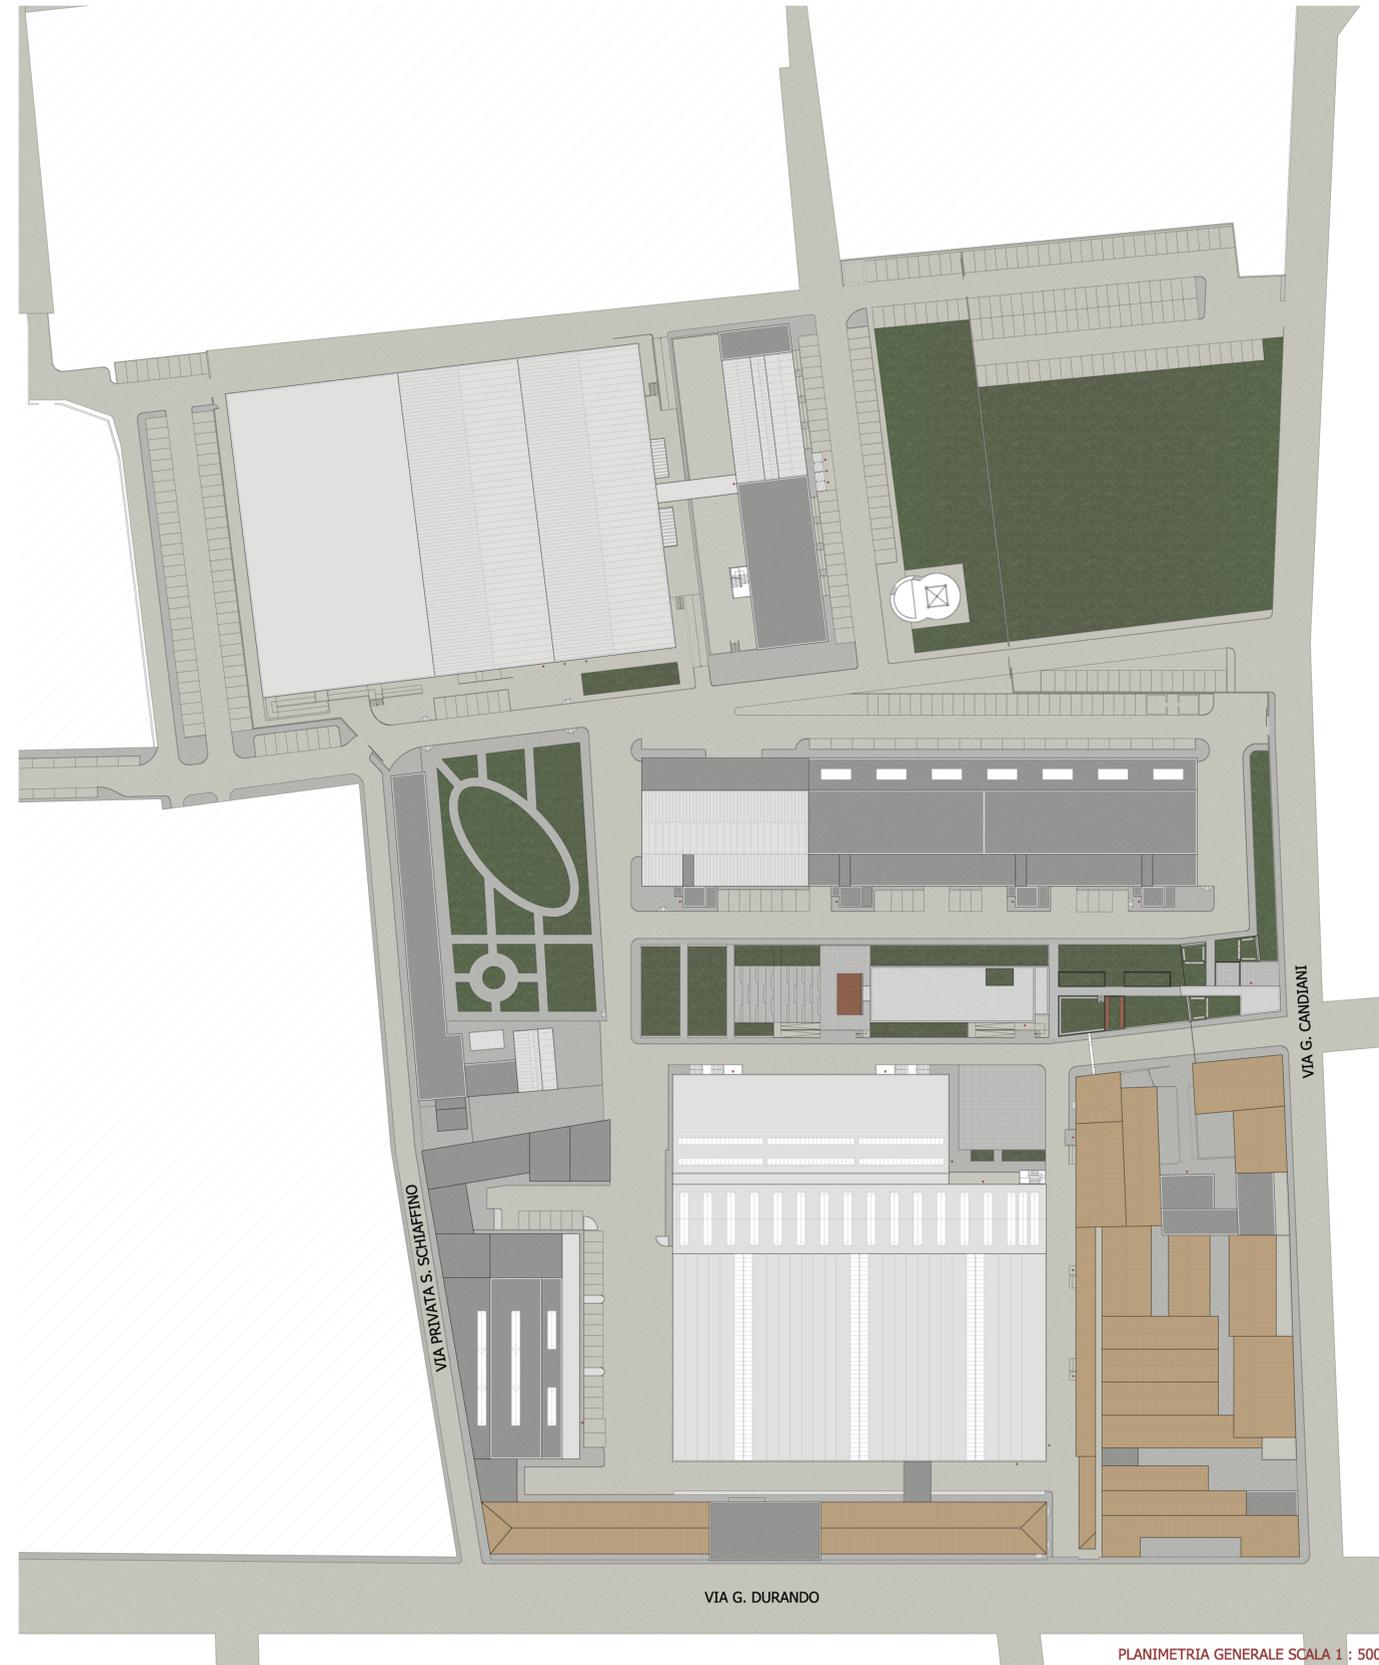

PLANIMETRIA GENERALE SCALA 1 : 500