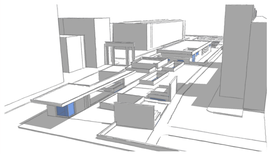

SCHIZZO DI PROGETTO 1

RAPPRESENTAZIONE GRAFICA CHE METTE IN EVIDENZA IL NUOVO INGRESSO AL POLITECNICO DI MILANO BOVISA DI VIA CANDIANI. IN PRIMO PIANO VI E' IL PICCOLO PADIGLIONE CONTENENTE IL CORPO SCALA CHE PERMETTE L'ACCESSO ALLA NUOVA ZONA INTERRATA .

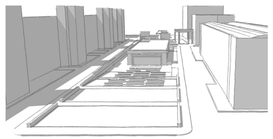

SCHIZZO DI PROGETTO 2

RAPPRESENTAZIONE GRAFICA CHE METTE IN EVIDENZA LA NUOVA SISTEMAZIONE DEL VERDE ANTISTANTE LA BIBLIOTECA E IL PICCOLO ANFITEATRO UTILE PER ATTIVITA' COLLETTIVE DA SVOLGERE ALL'APERTO.

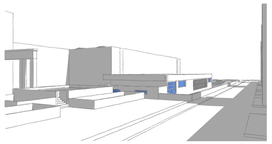

SCHIZZO DI PROGETTO 3

RAPPRESENTAZIONE GRAFICA DEL LATO EST DEL PROGETTO CHE TENDE A METTERE IN EVIDENZA I DUE PICCOLI PATIO CHE PERMETTONO L'AFFACCIO NELLA PARTE INTERRATA E LA COPERTURA PRATICABILE DELLA SALA CONFERENZA.

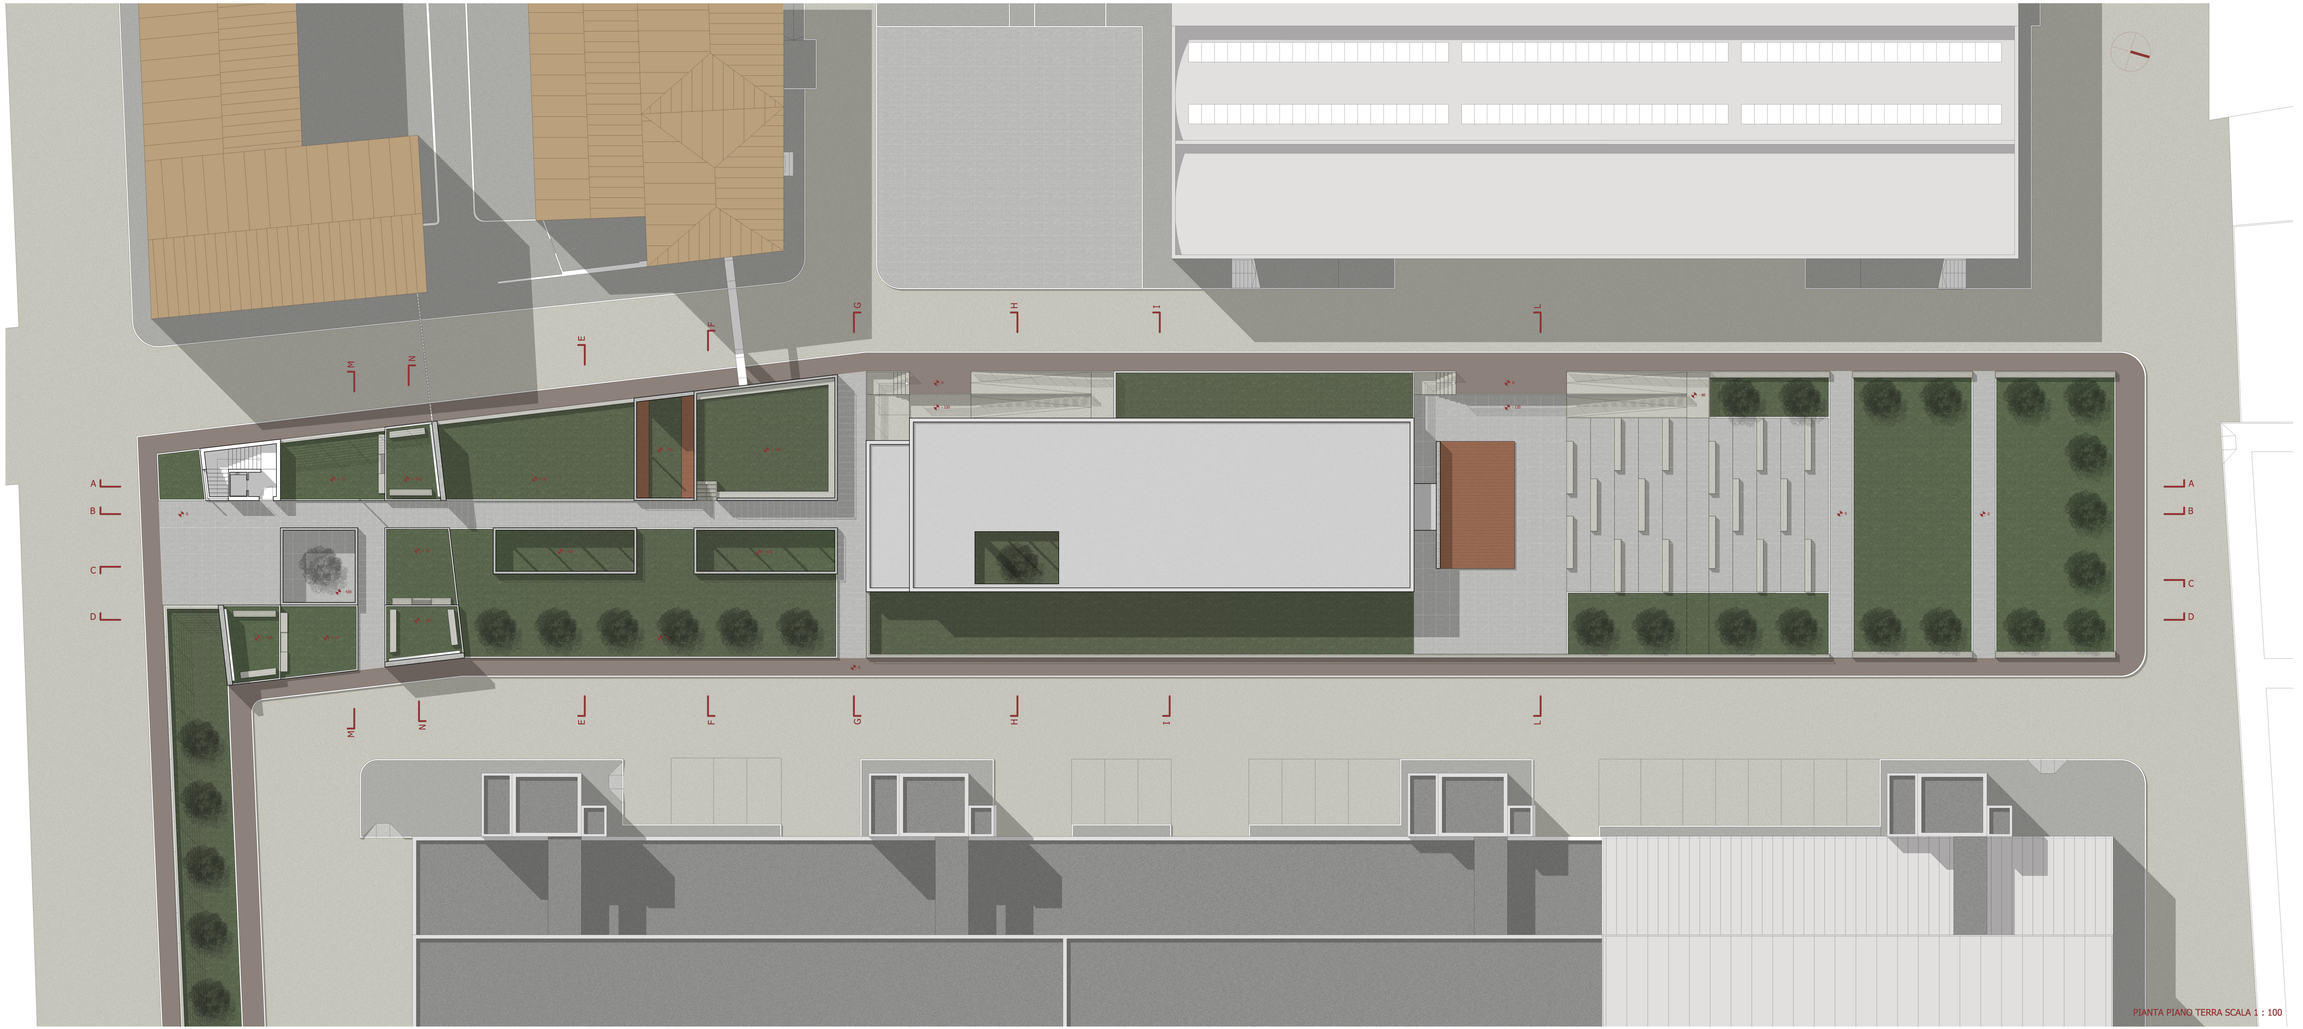

PIANTA PIANO TERRA SCALA 1 : 100