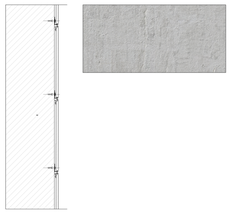

RIVESTIMENTO DI FACCIATA IN LASTRE DI PIETRA

IL RIVESTIMENTO DELLA FACCIATA E' COSTITUITO DA LASTRE DI PIETRA NATURALE AGGANCIATE ALLA PARETE MEDIANTE L'UTILIZZO DI ELEMENTI DI FISSAGGIO IN METALLO INOX E CON AGGANCIO-LASTRA DEL TIPO A MOLLA.

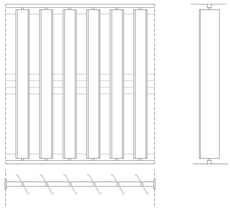

BRISE SOLEIL VERTICALE IN LEGNO

I BRISE SOLEIL, PIU' COMUNEMENTE FRANGISOLE, SONO STUDIATI PER OMBREGGIARE LE FINESTRE. LA LORO PROGETTAZIONE COMPORTA LA FORMULAZIONE DI CONSIDERAZIONI ASTRONOMICHE E SE ADEGUATAMENTE PROGETTATE POSSONO RIPARARE EFFICACEMENTE DALLA LUCE DIRETTA IN ESTATE, NELLE ORE IN CUI IL SOLE SI TROVA IN UNA POSIZIONE PIU' VERTICALE, MENTRE LA LASCIANO PASSARE IN INVERNO QUANDO IL SOLE E' PIU' BASSO. IL SISTEMA A LAMINE VERTICALI RISULTA PIU' EFFICACE PER LE FACCIATE ORIENTATE VERSO EST - OVEST COME IN QUESTO CASO.

SEZIONE H - H SCALA 1 : 100

SEZIONE I - I SCALA 1 : 100

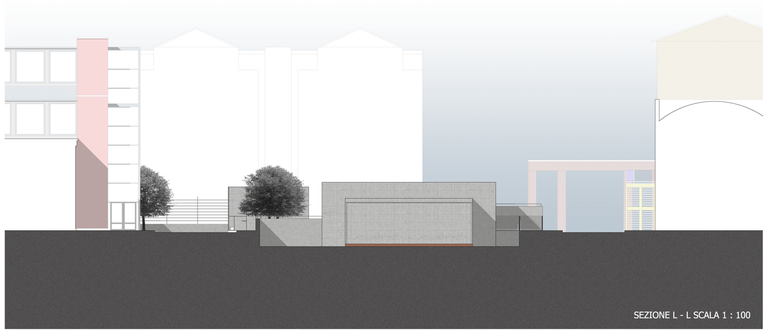

SEZIONE L - L SCALA 1 : 100

SEZIONE C - C SCALA 1 : 100

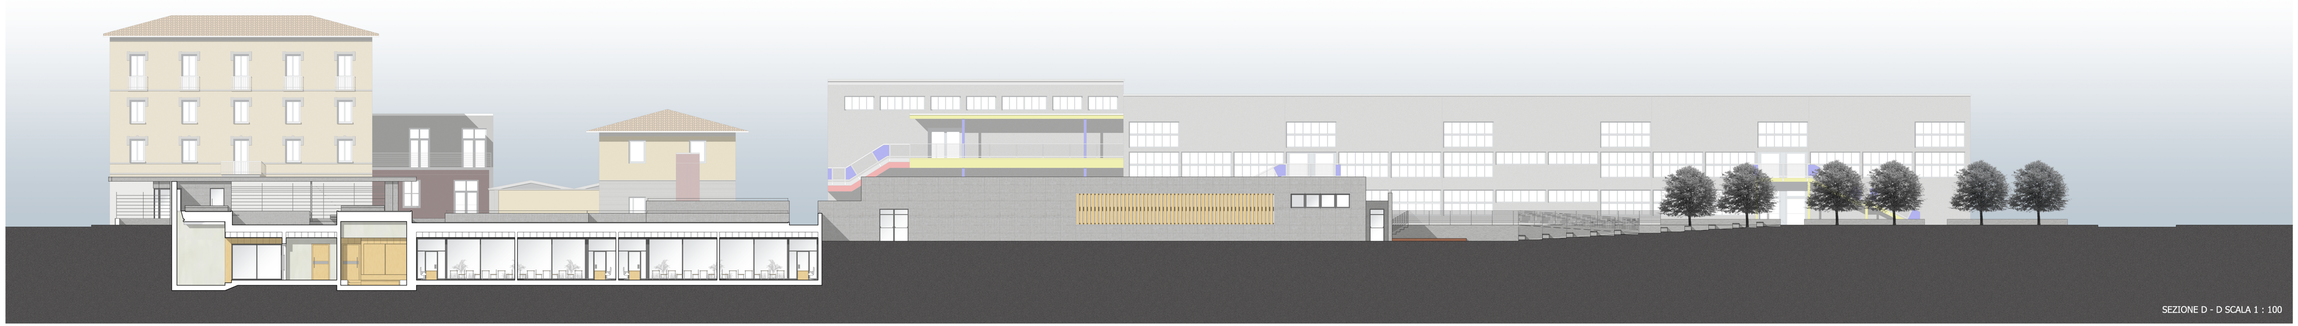

SEZIONE D - D SCALA 1 : 100