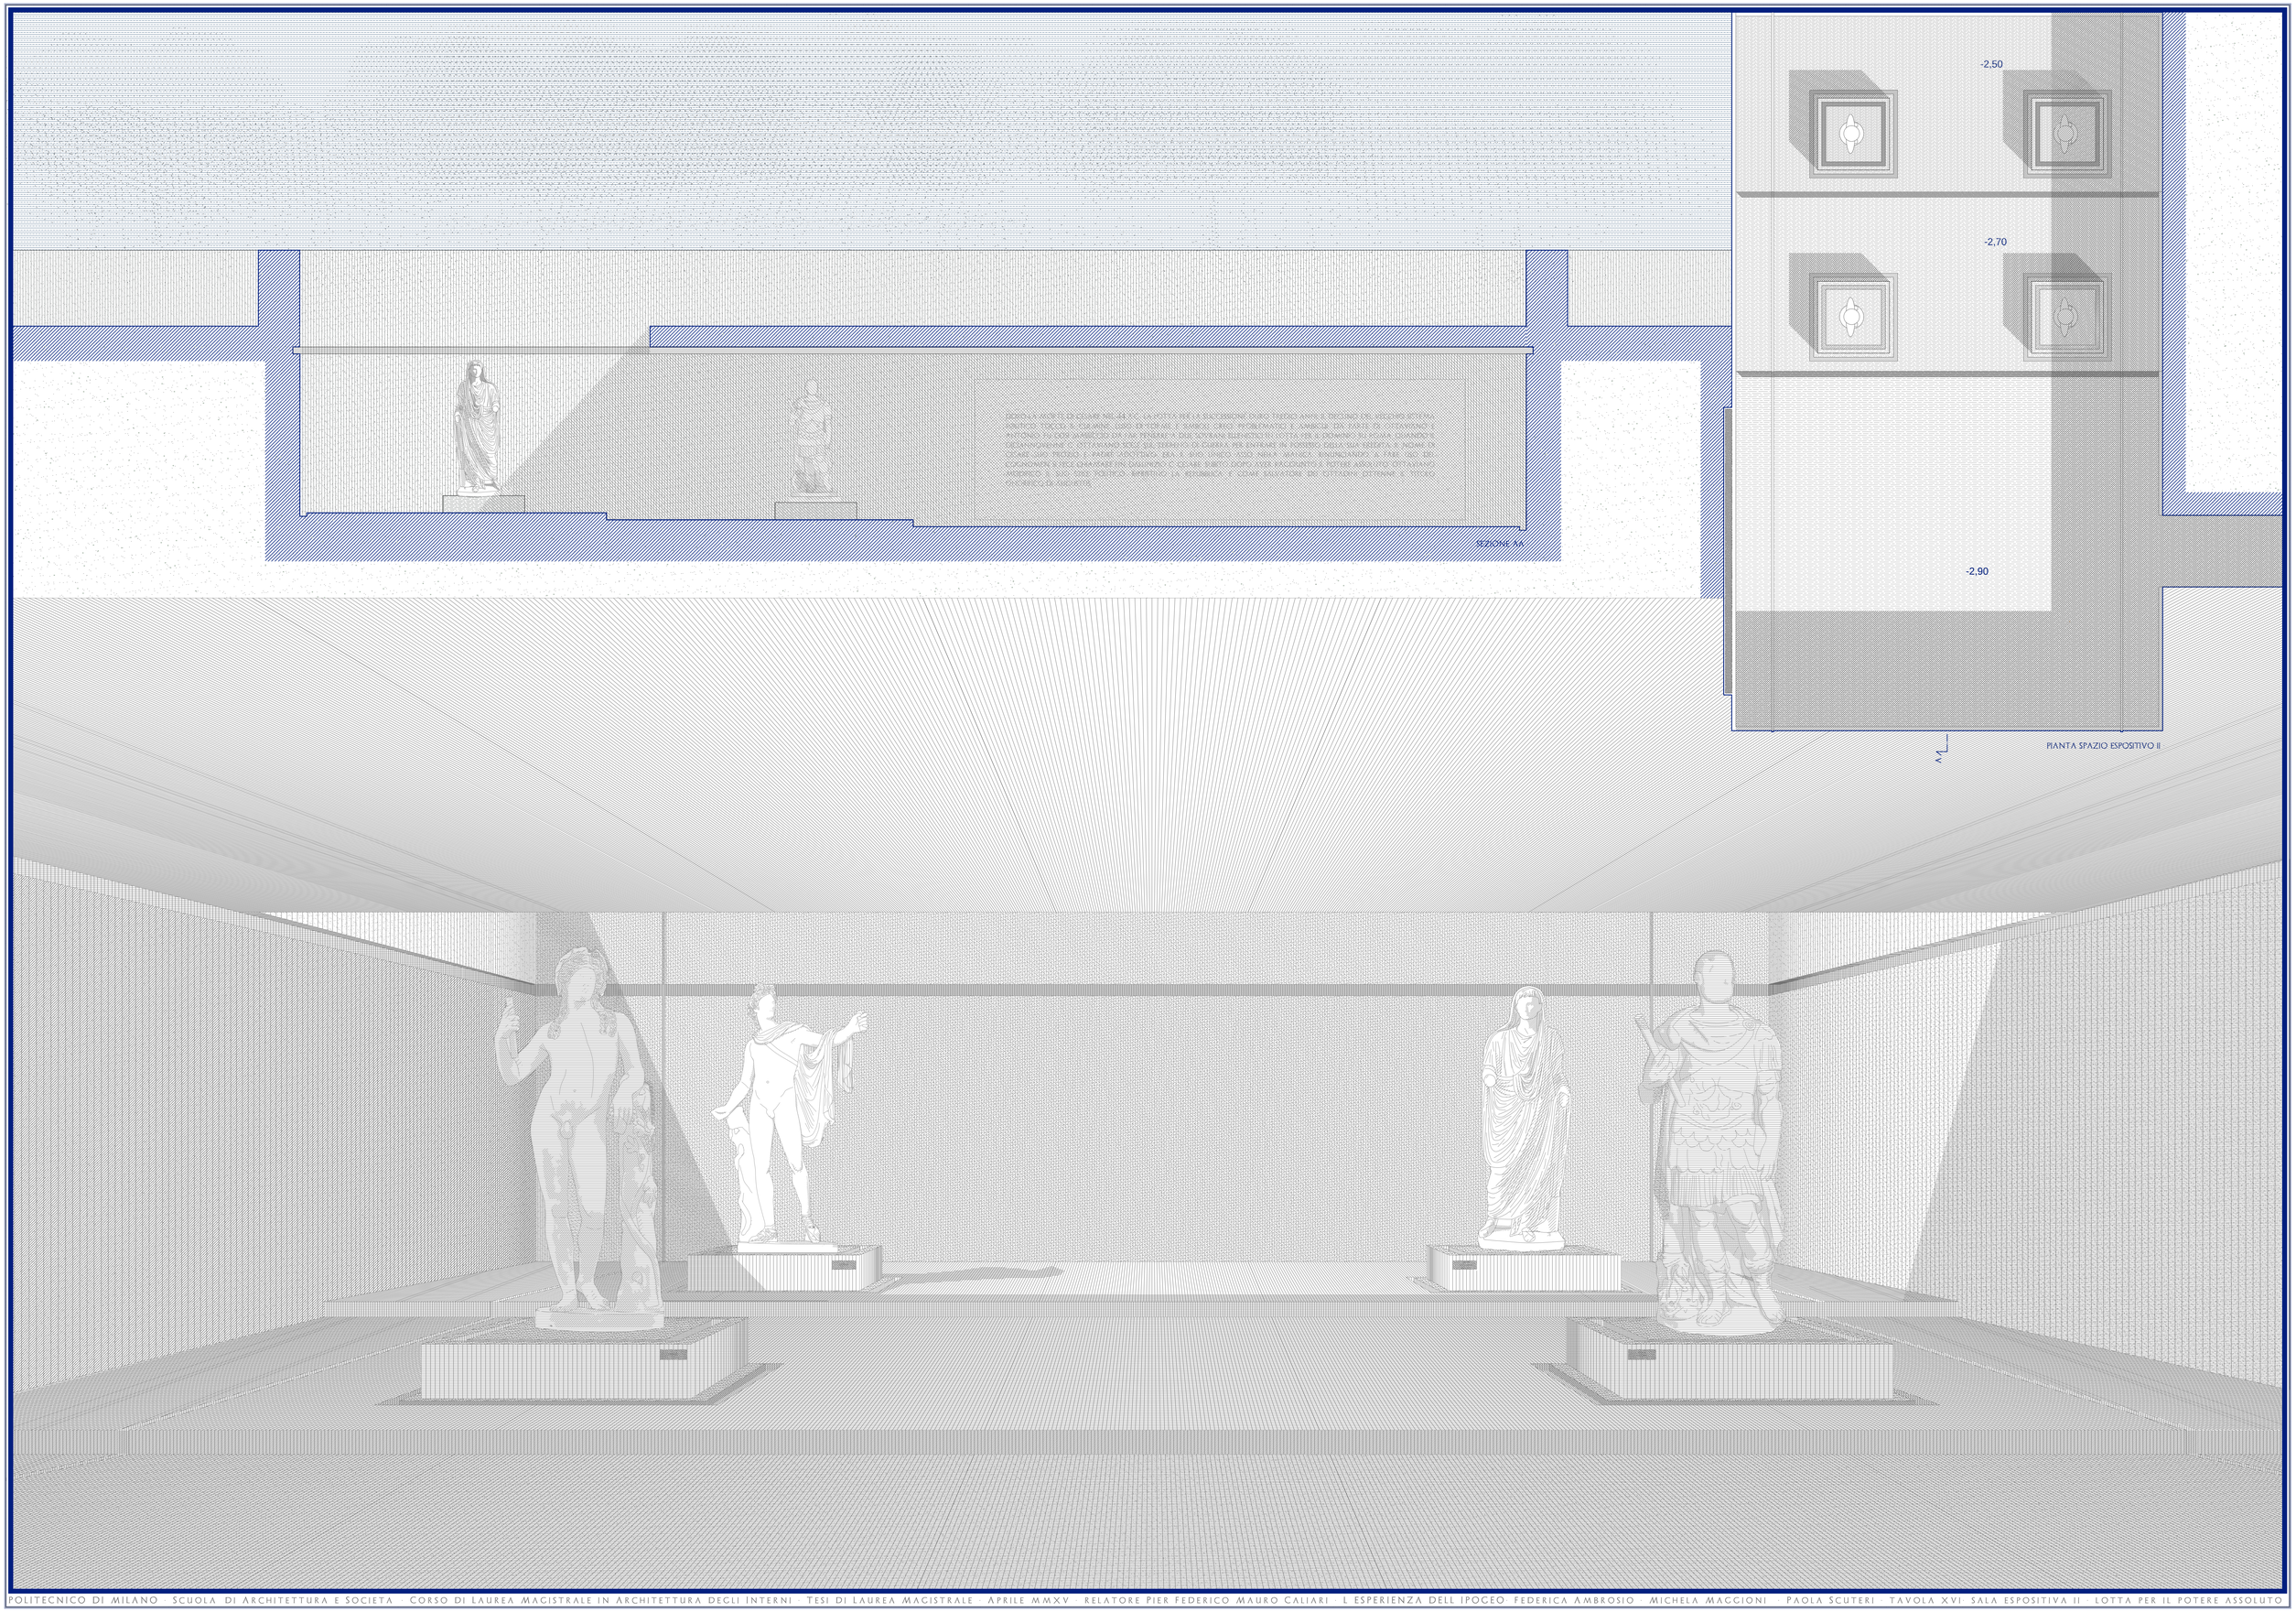
SEZIONE AA
-2,50
-2,70
-2,90
PIANTA SPAZIO ESPOSITIVO II