



PROSPETTO SUD-EST

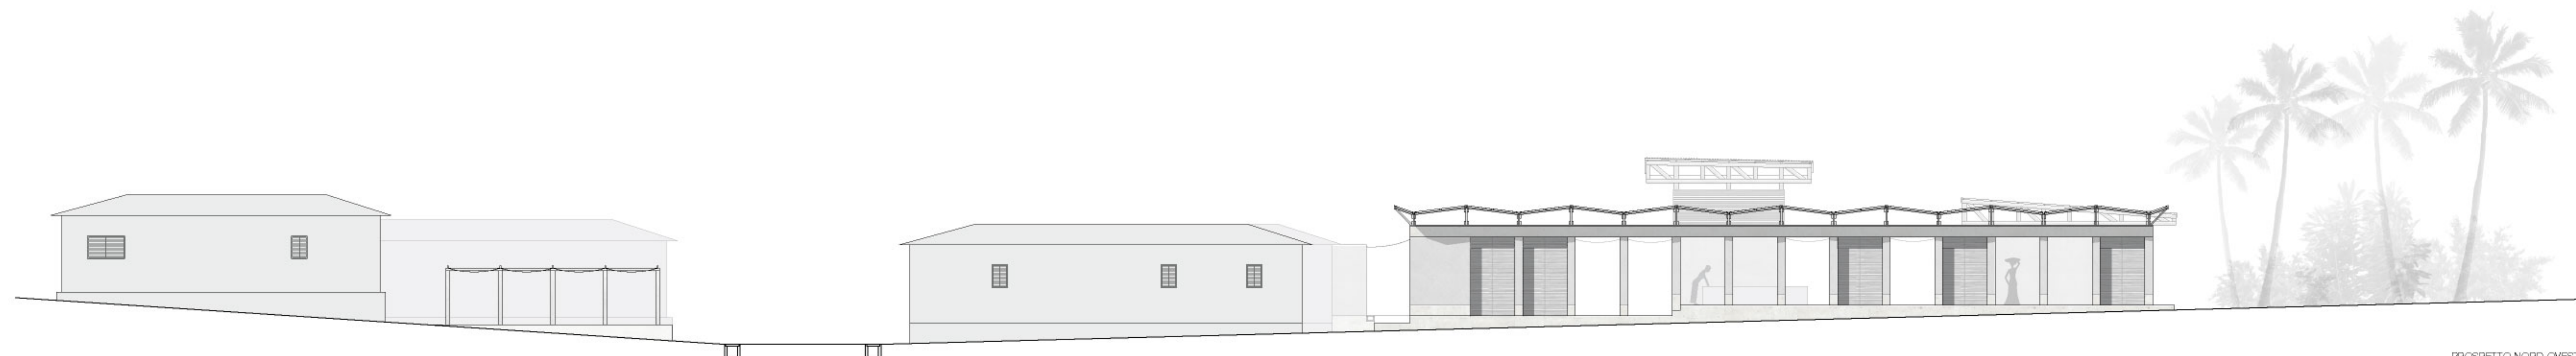


PROSPETTO NORD-OVEST

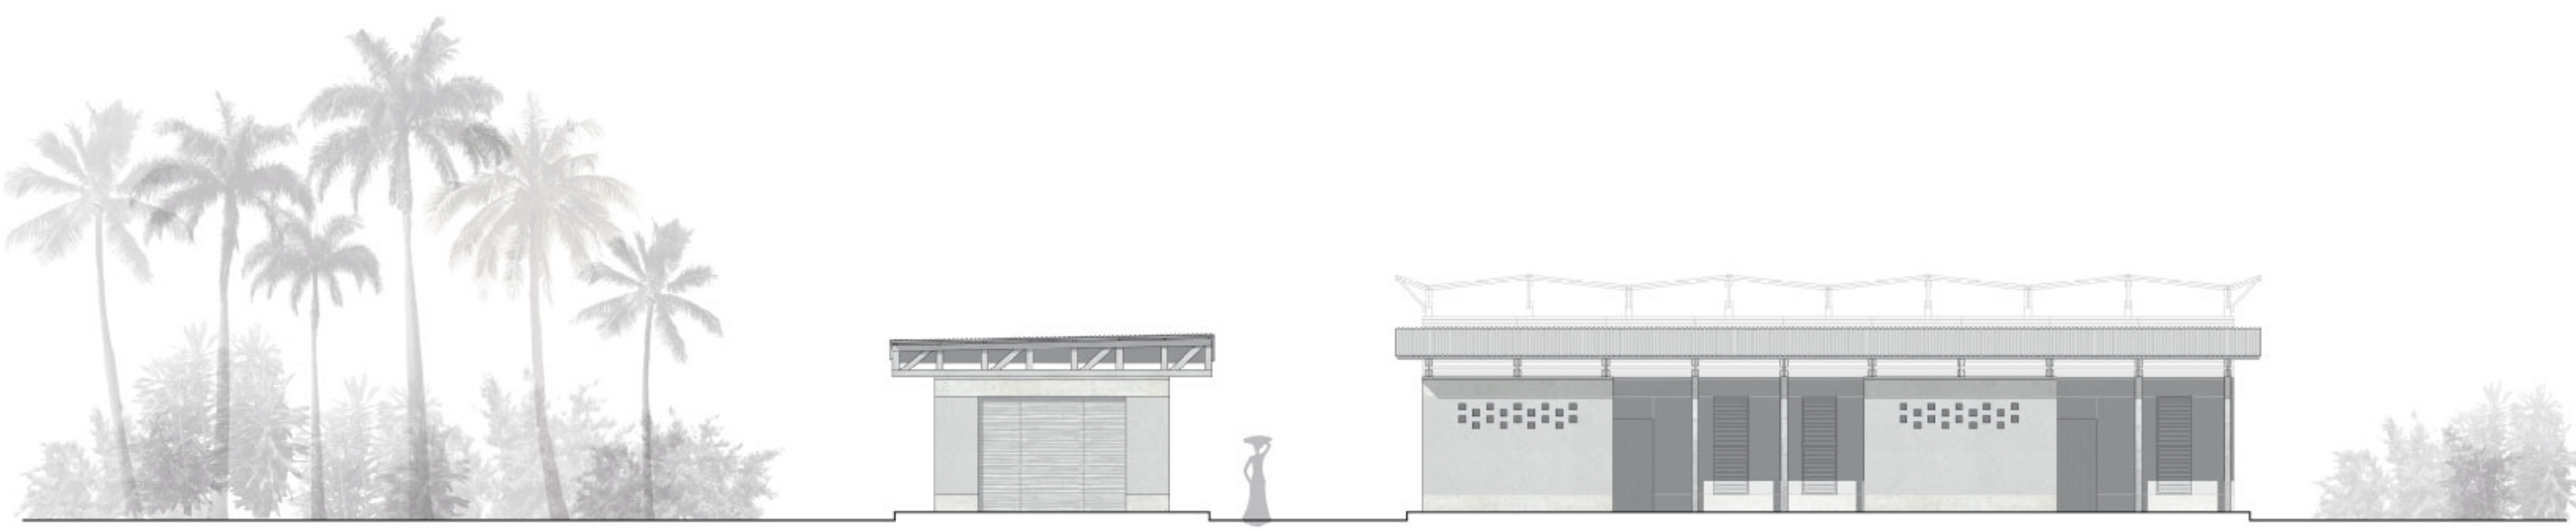

PROSPETTO SUD-OVEST



PROSPETTO NORD-EST

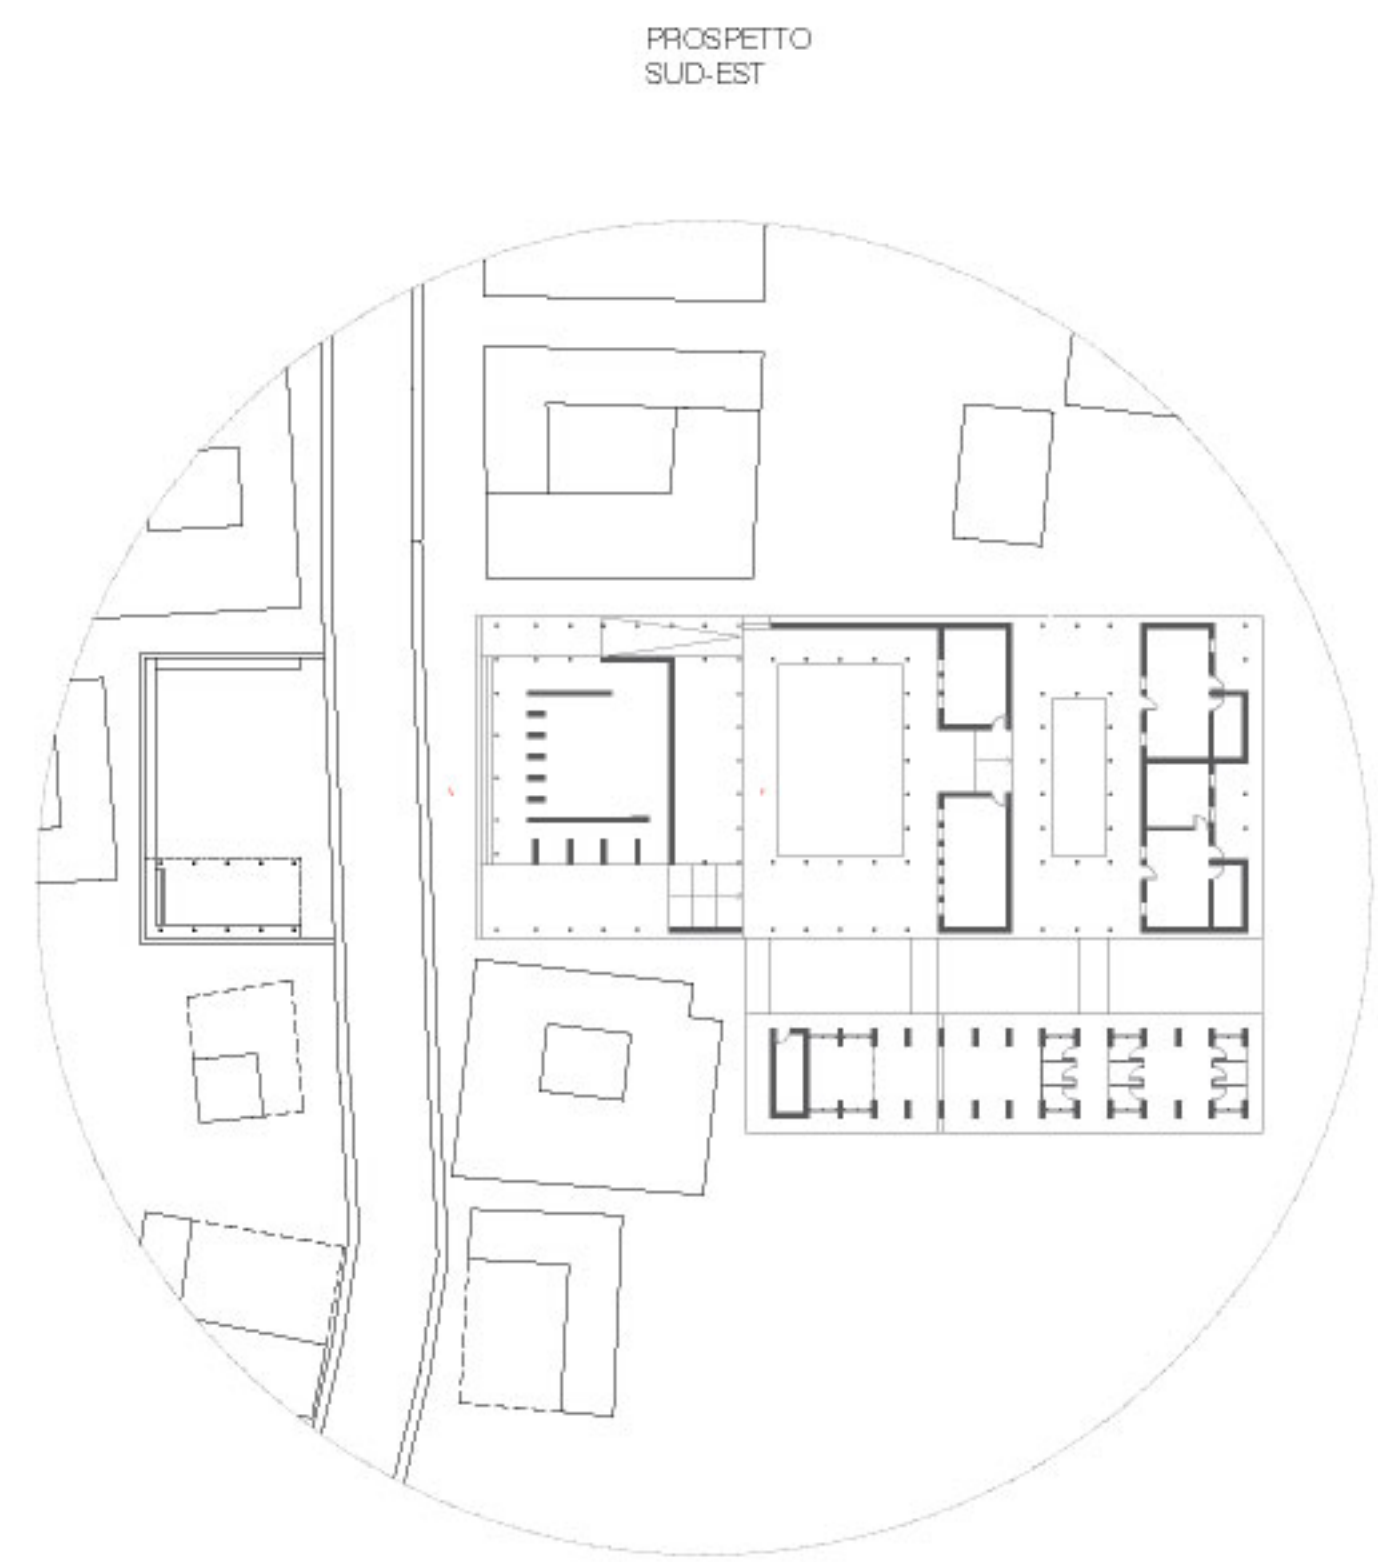

PROSPETTO SUD-EST

PROSPETTO SUD-OVEST

PROSPETTO NORD-OVEST

