




Pianta Auditorium piano terra - Scala 1:200 - misure in mm.

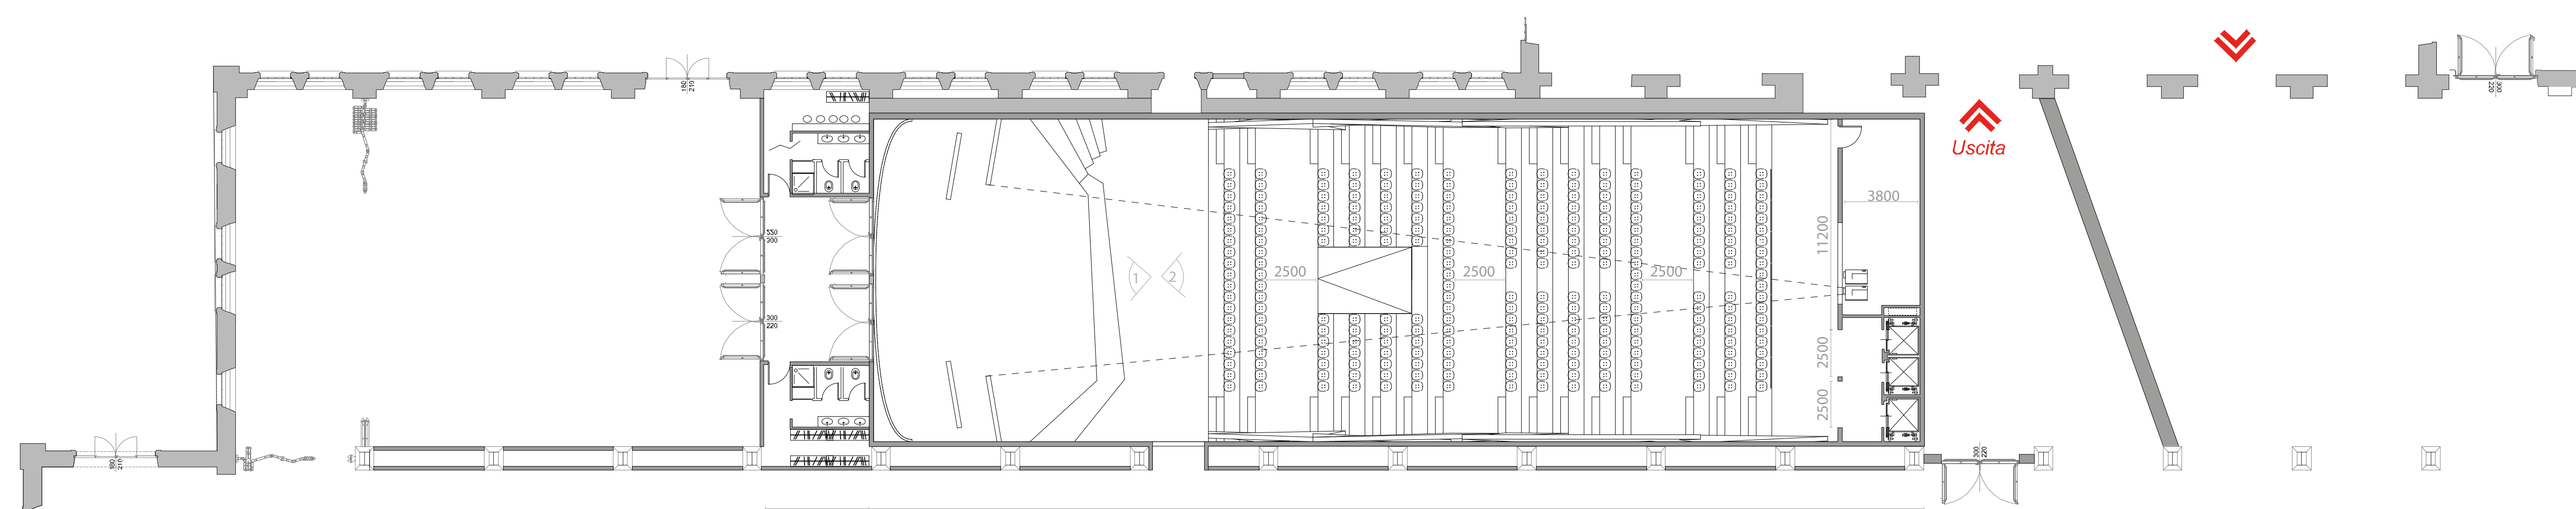

Pianta Auditorium gradinata - Scala 1:200 - misure in mm.

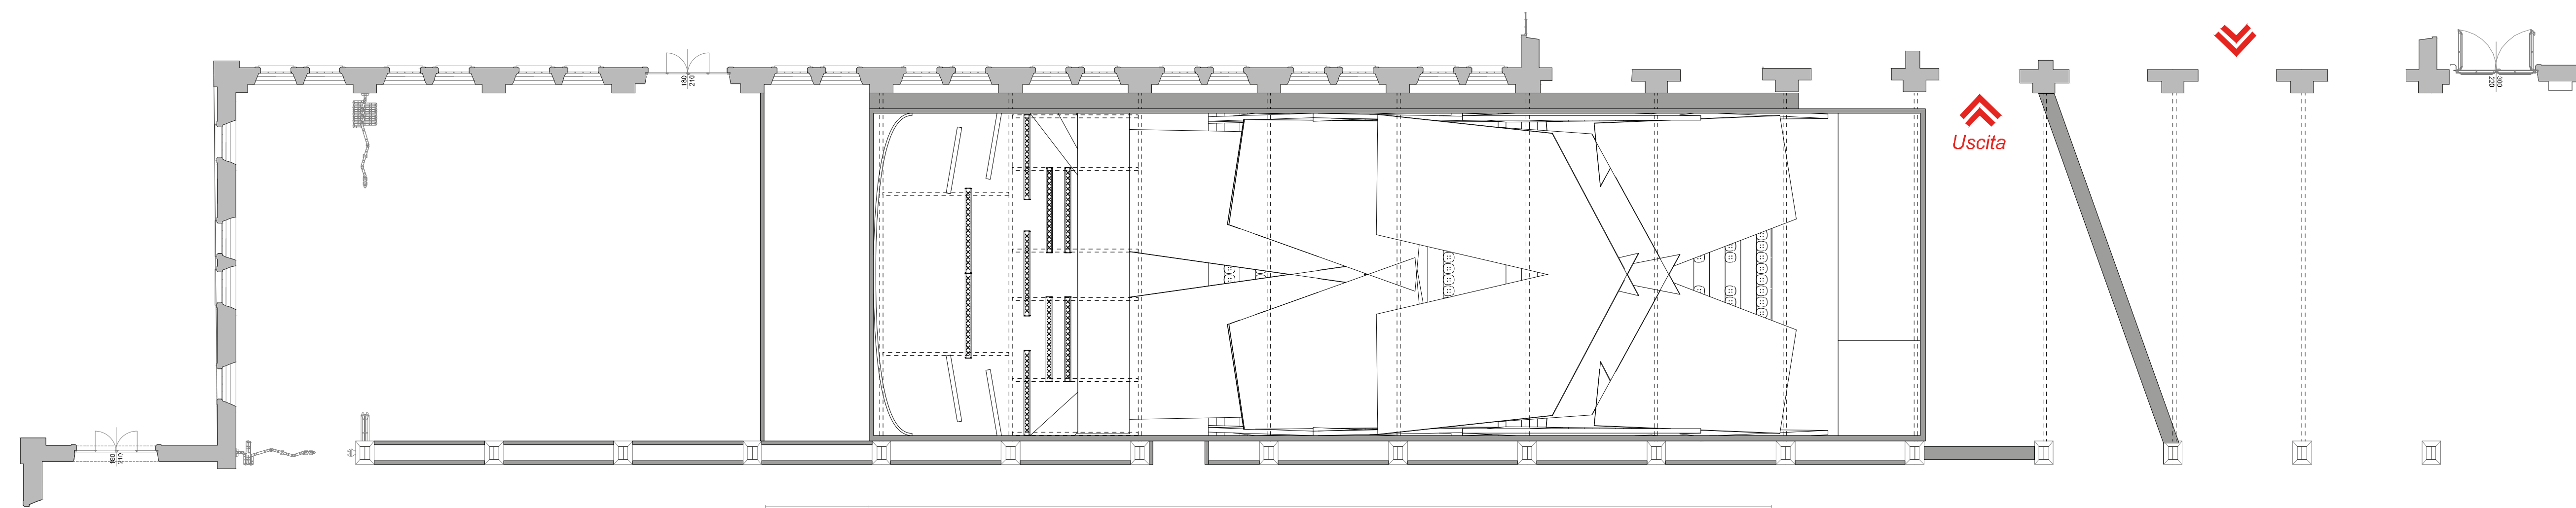

Pianta Auditorium coperture - Scala 1:200 - misure in mm.

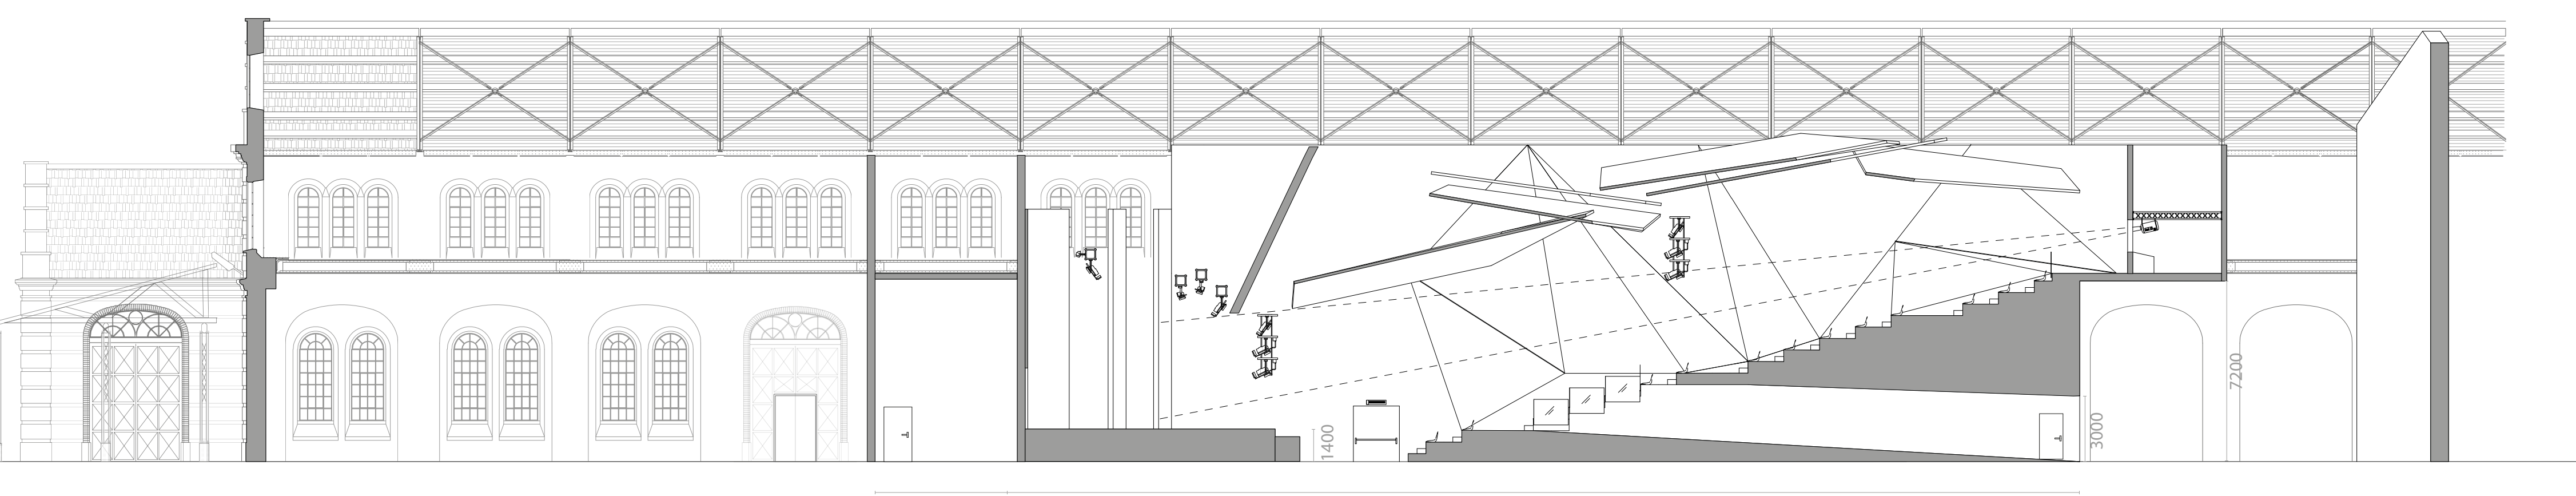

Sezione Longitudinale Auditorium - Scala 1:200 - misure in mm.

