




Pianta Uffici - piano accoglienza - Scala 1:200

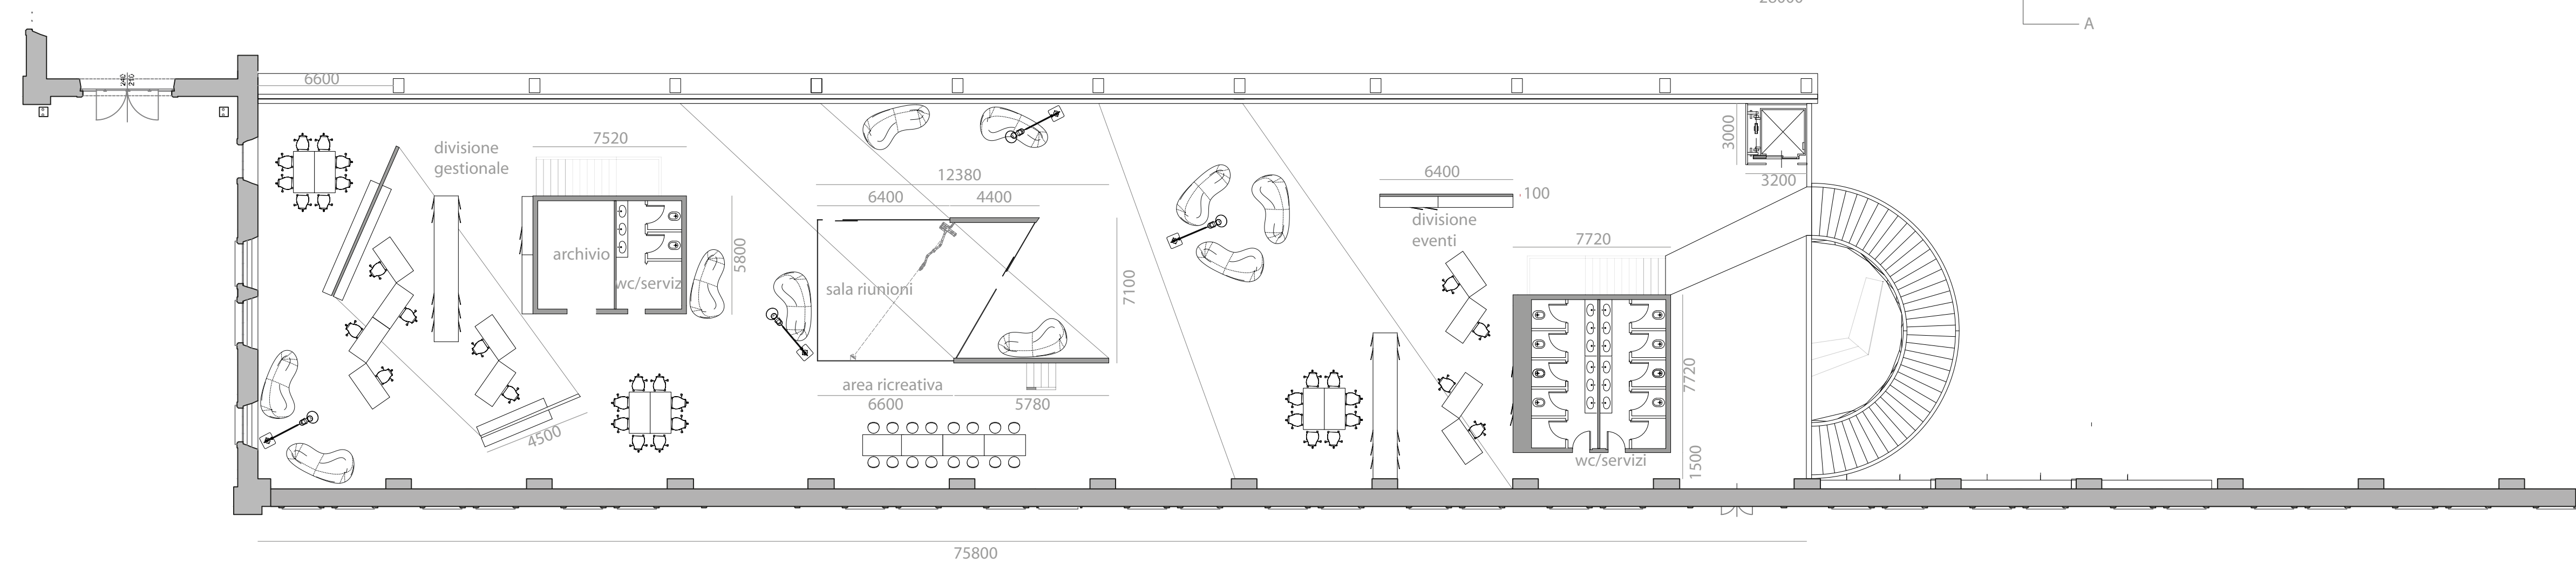



Pianta Uffici - primo piano - Scala 1:200

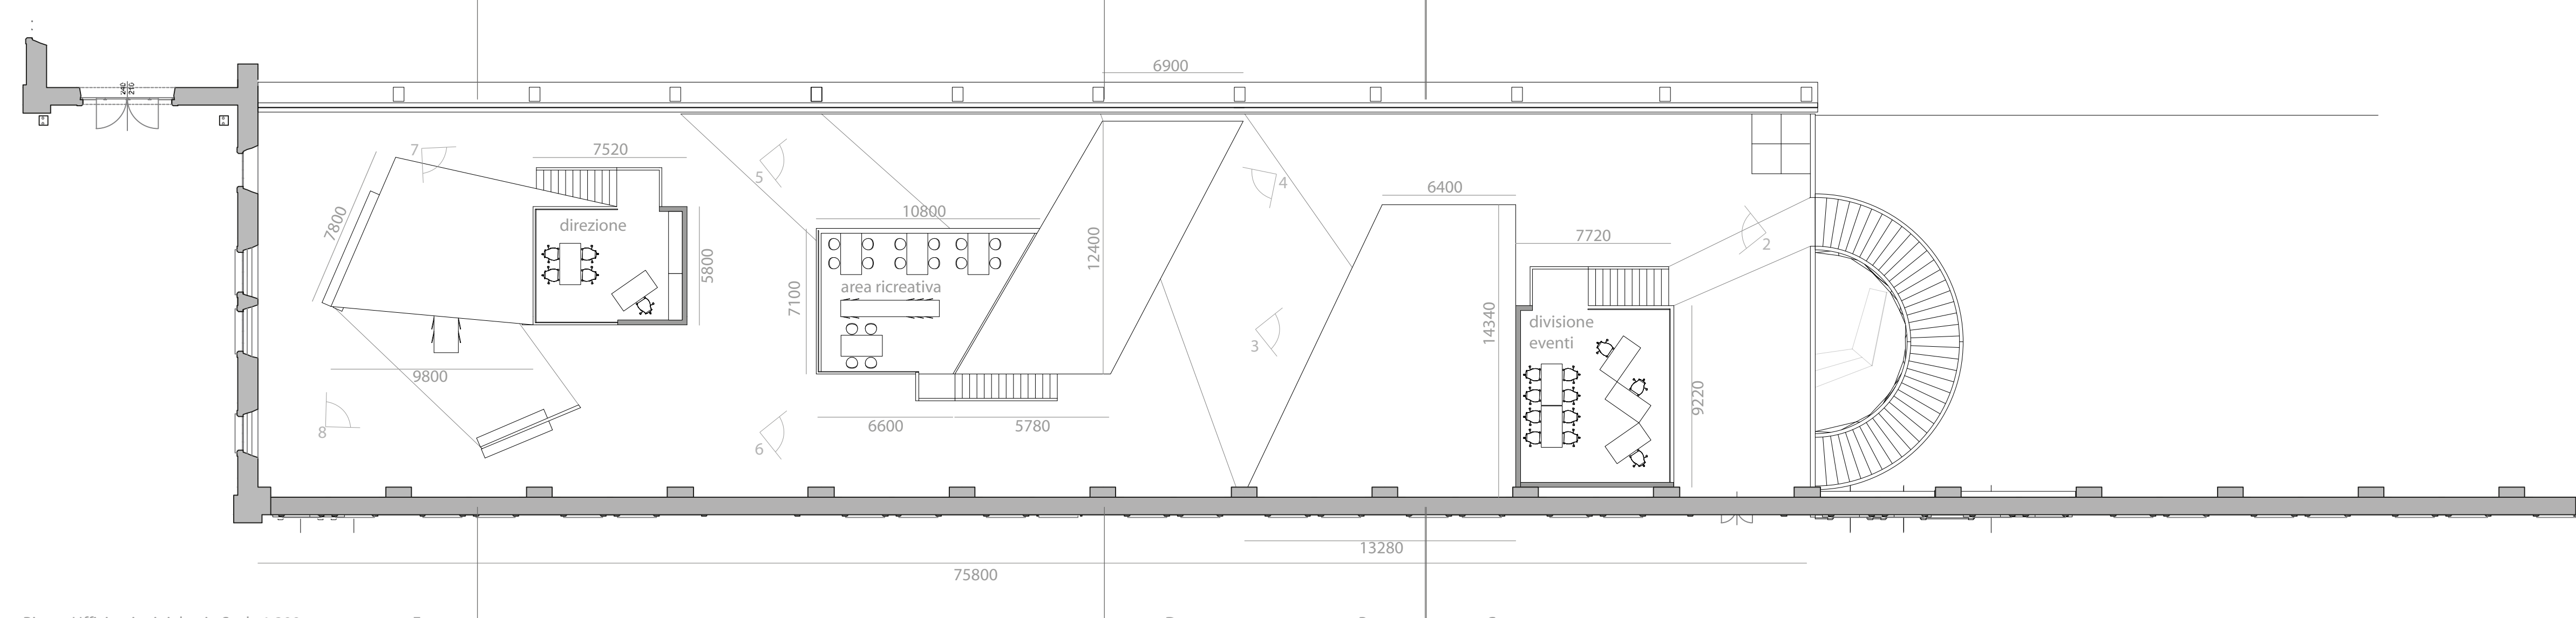


Pianta Uffici - piani rialzati - Scala 1:200

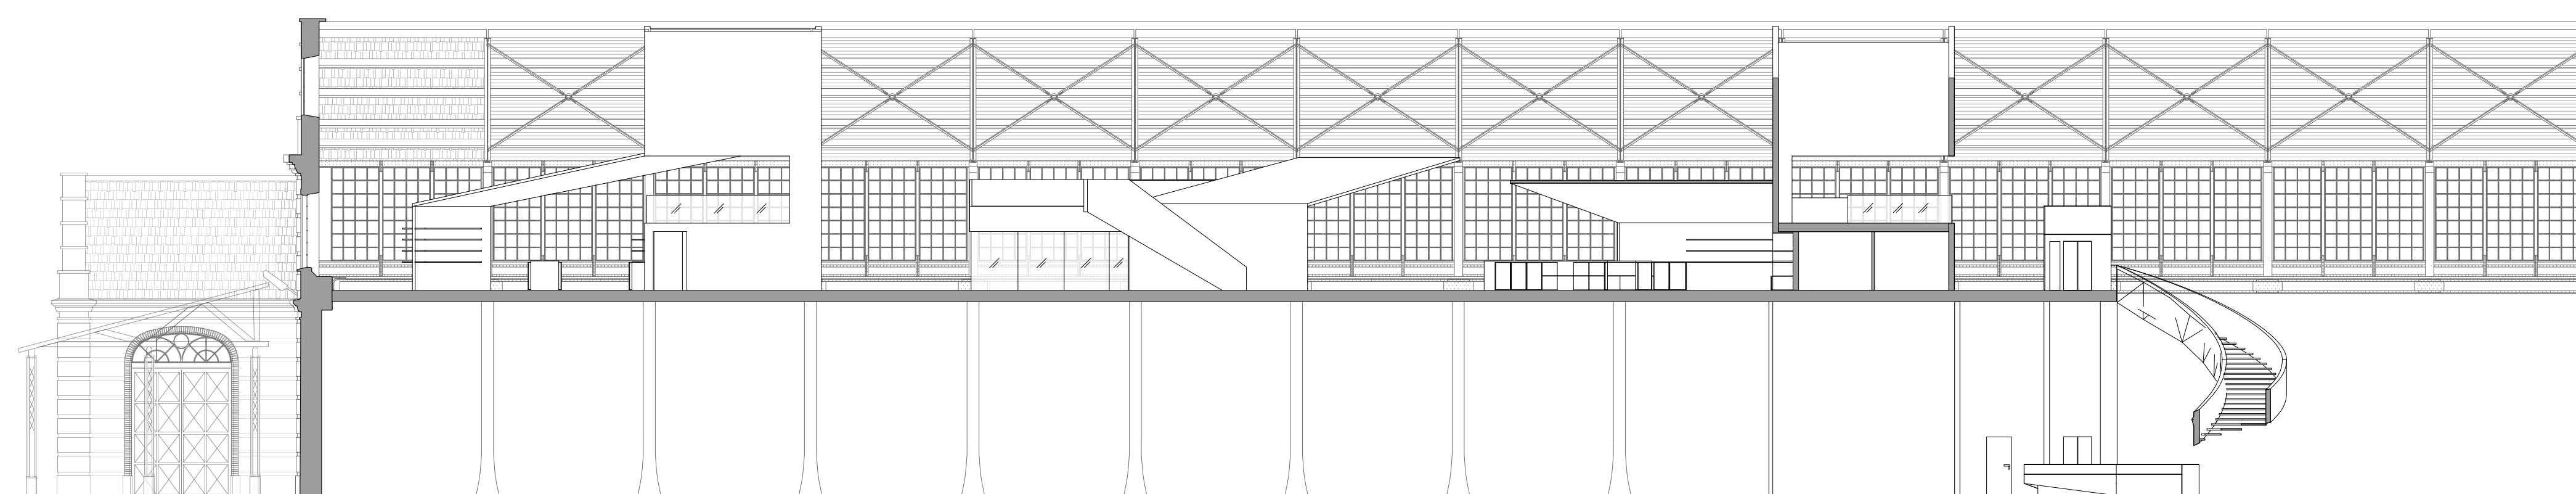


Sezioni longitudinali - Scala 1:200

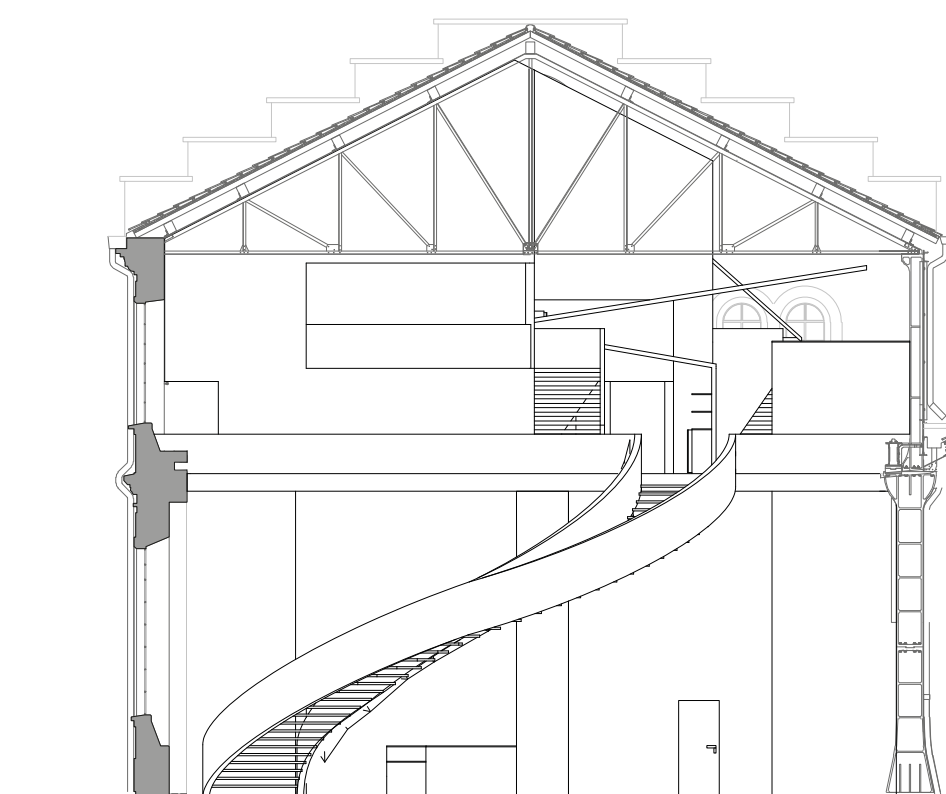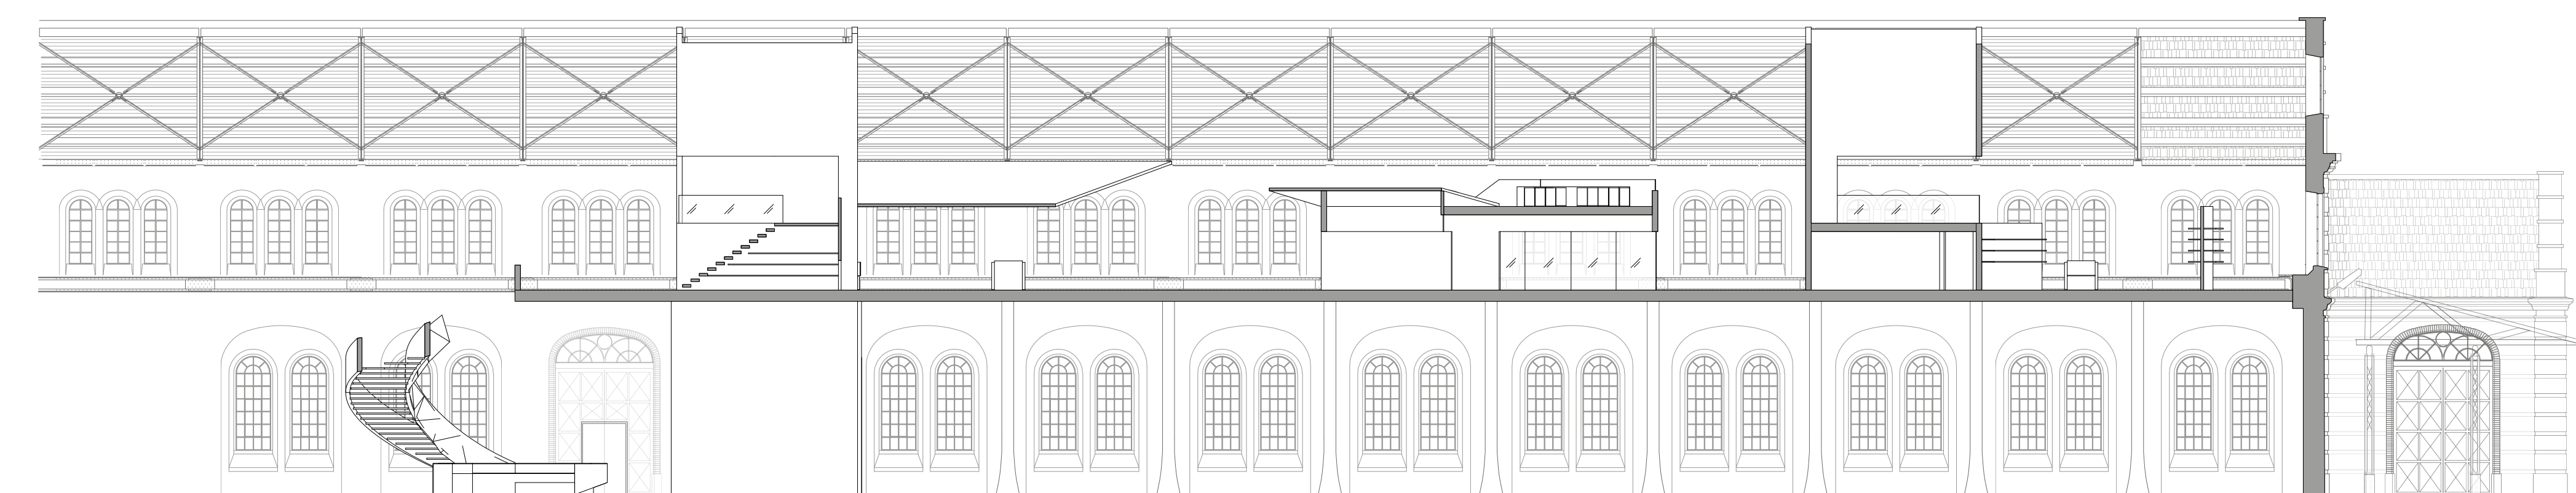


Sez. AA' - Scala 1:200

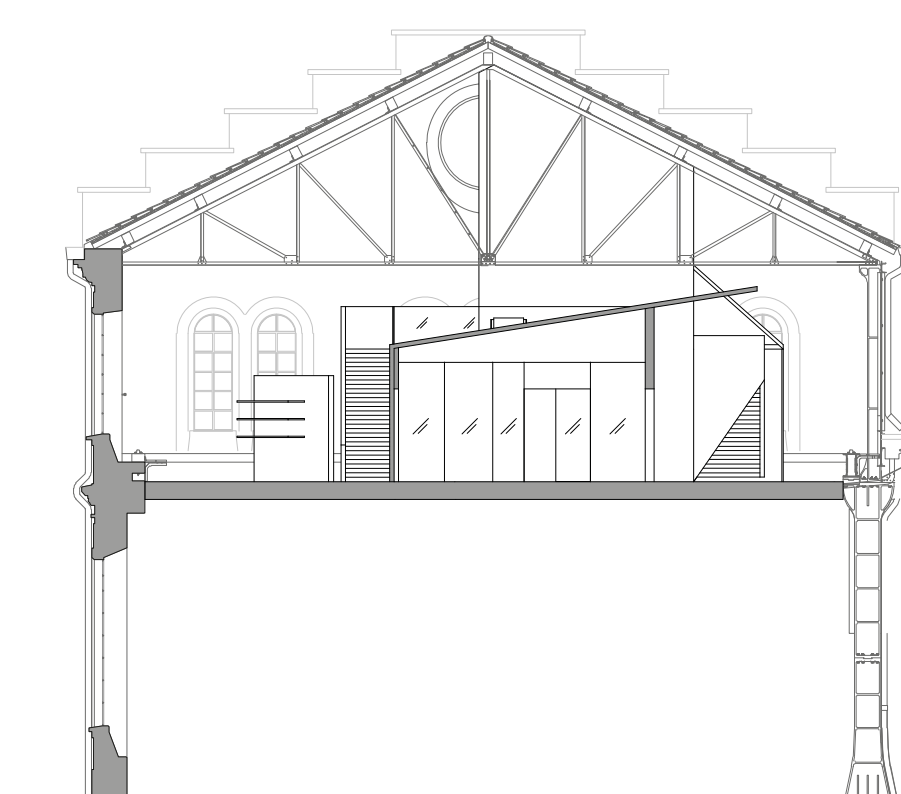


Sez. DD' - Scala 1:200

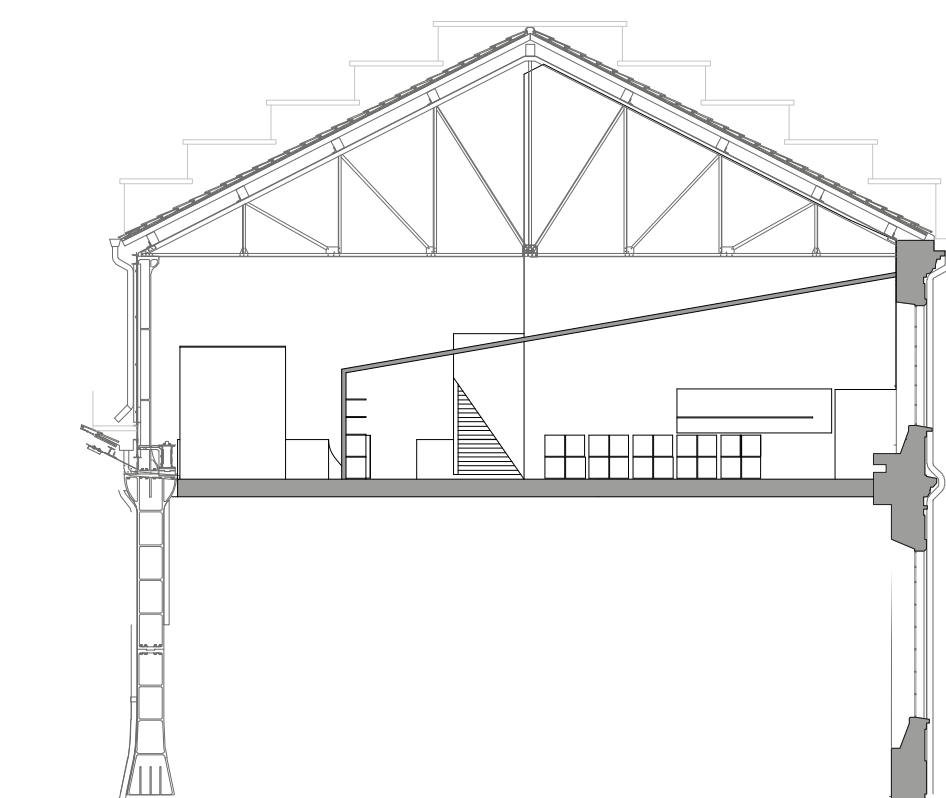



Sez. BB' - Scala 1:200

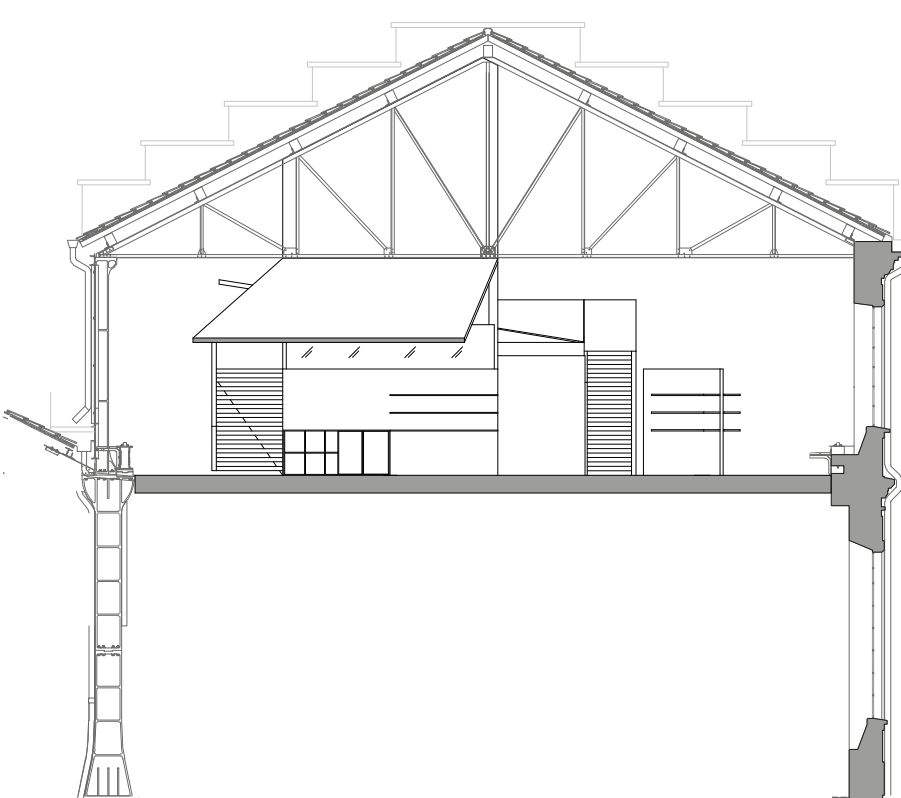


Sez. EE' - Scala 1:200

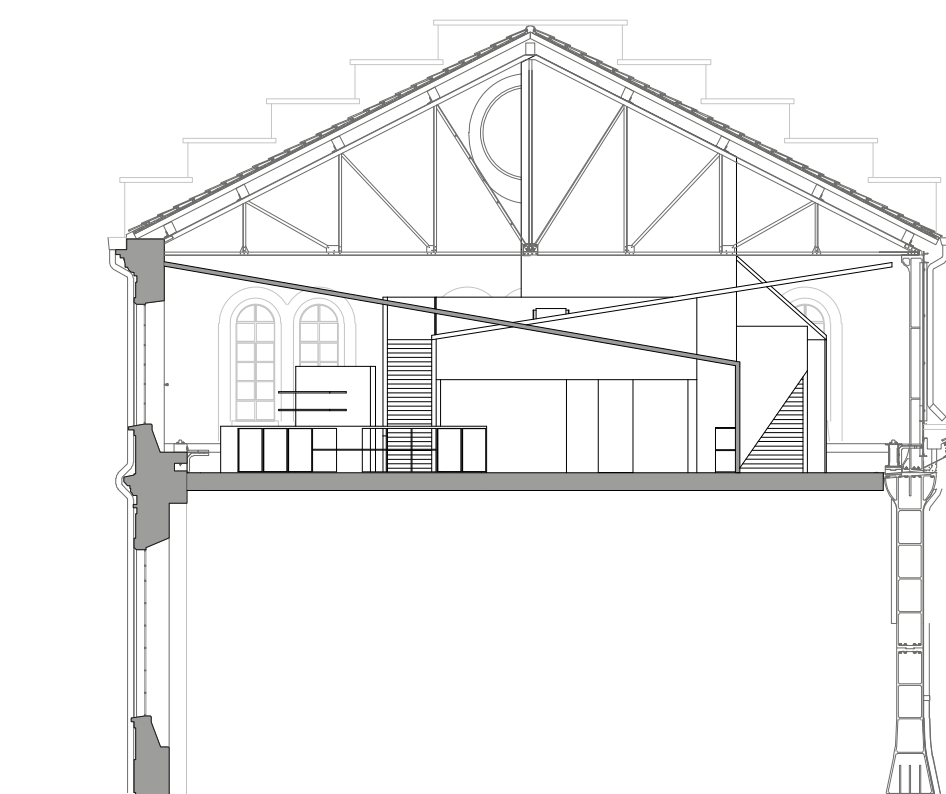

Sez. CC' - Scala 1:200

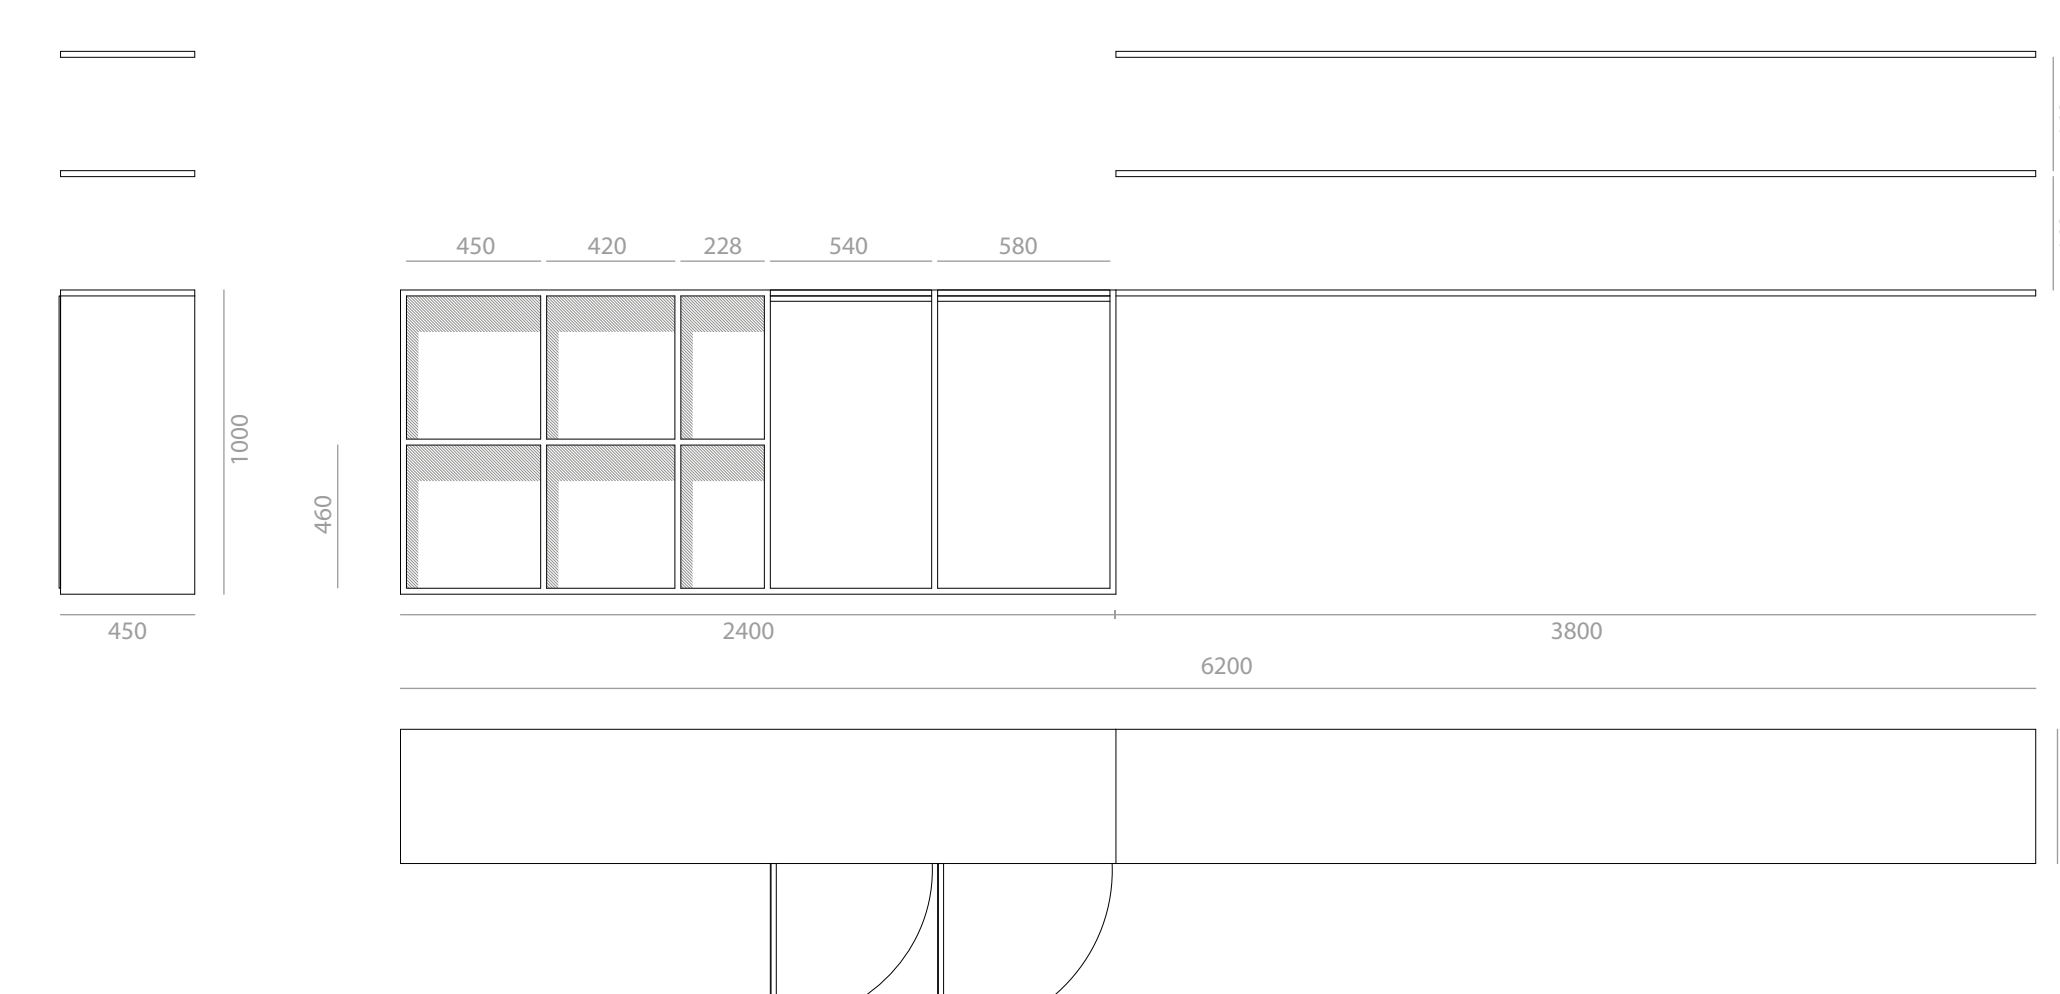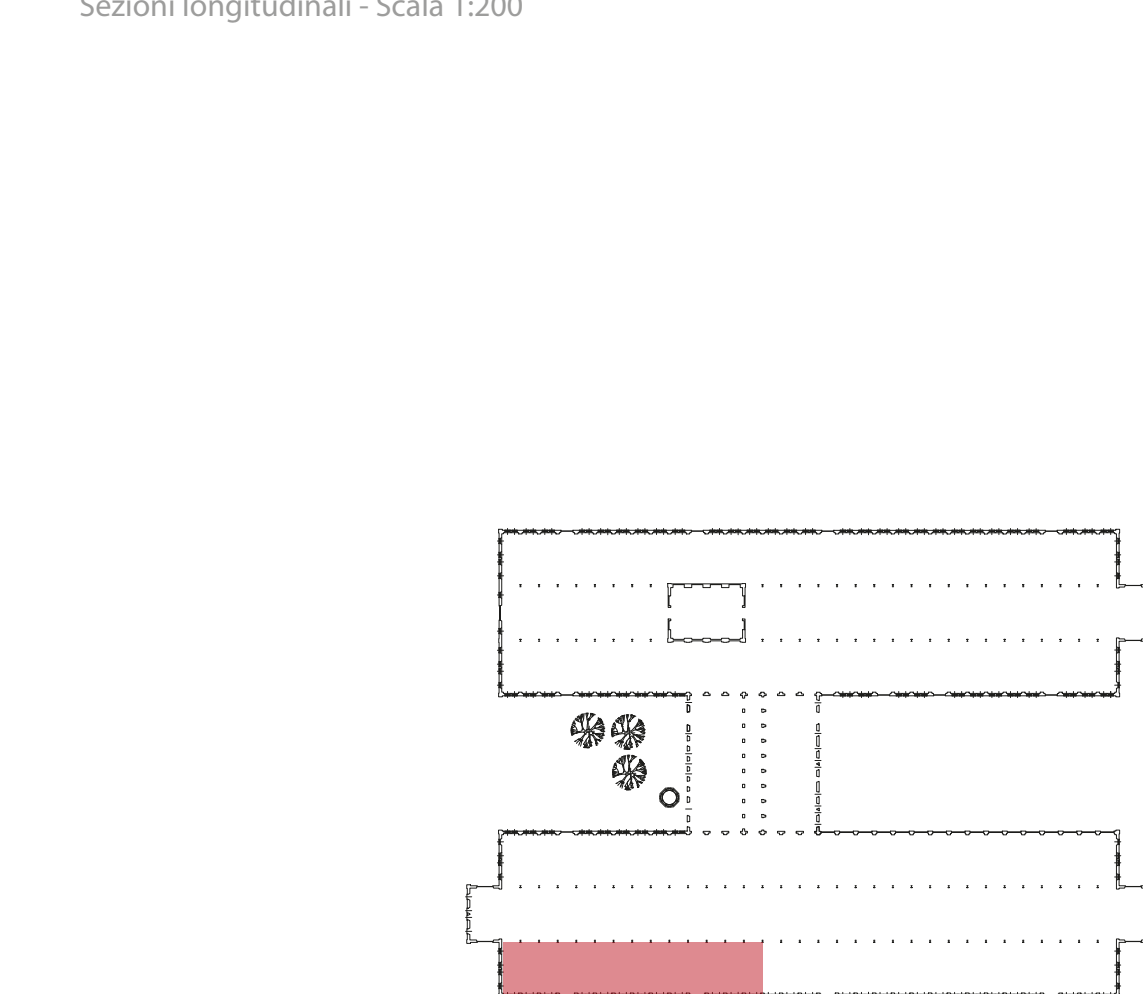

Particolari Arredi - Scala 1:50

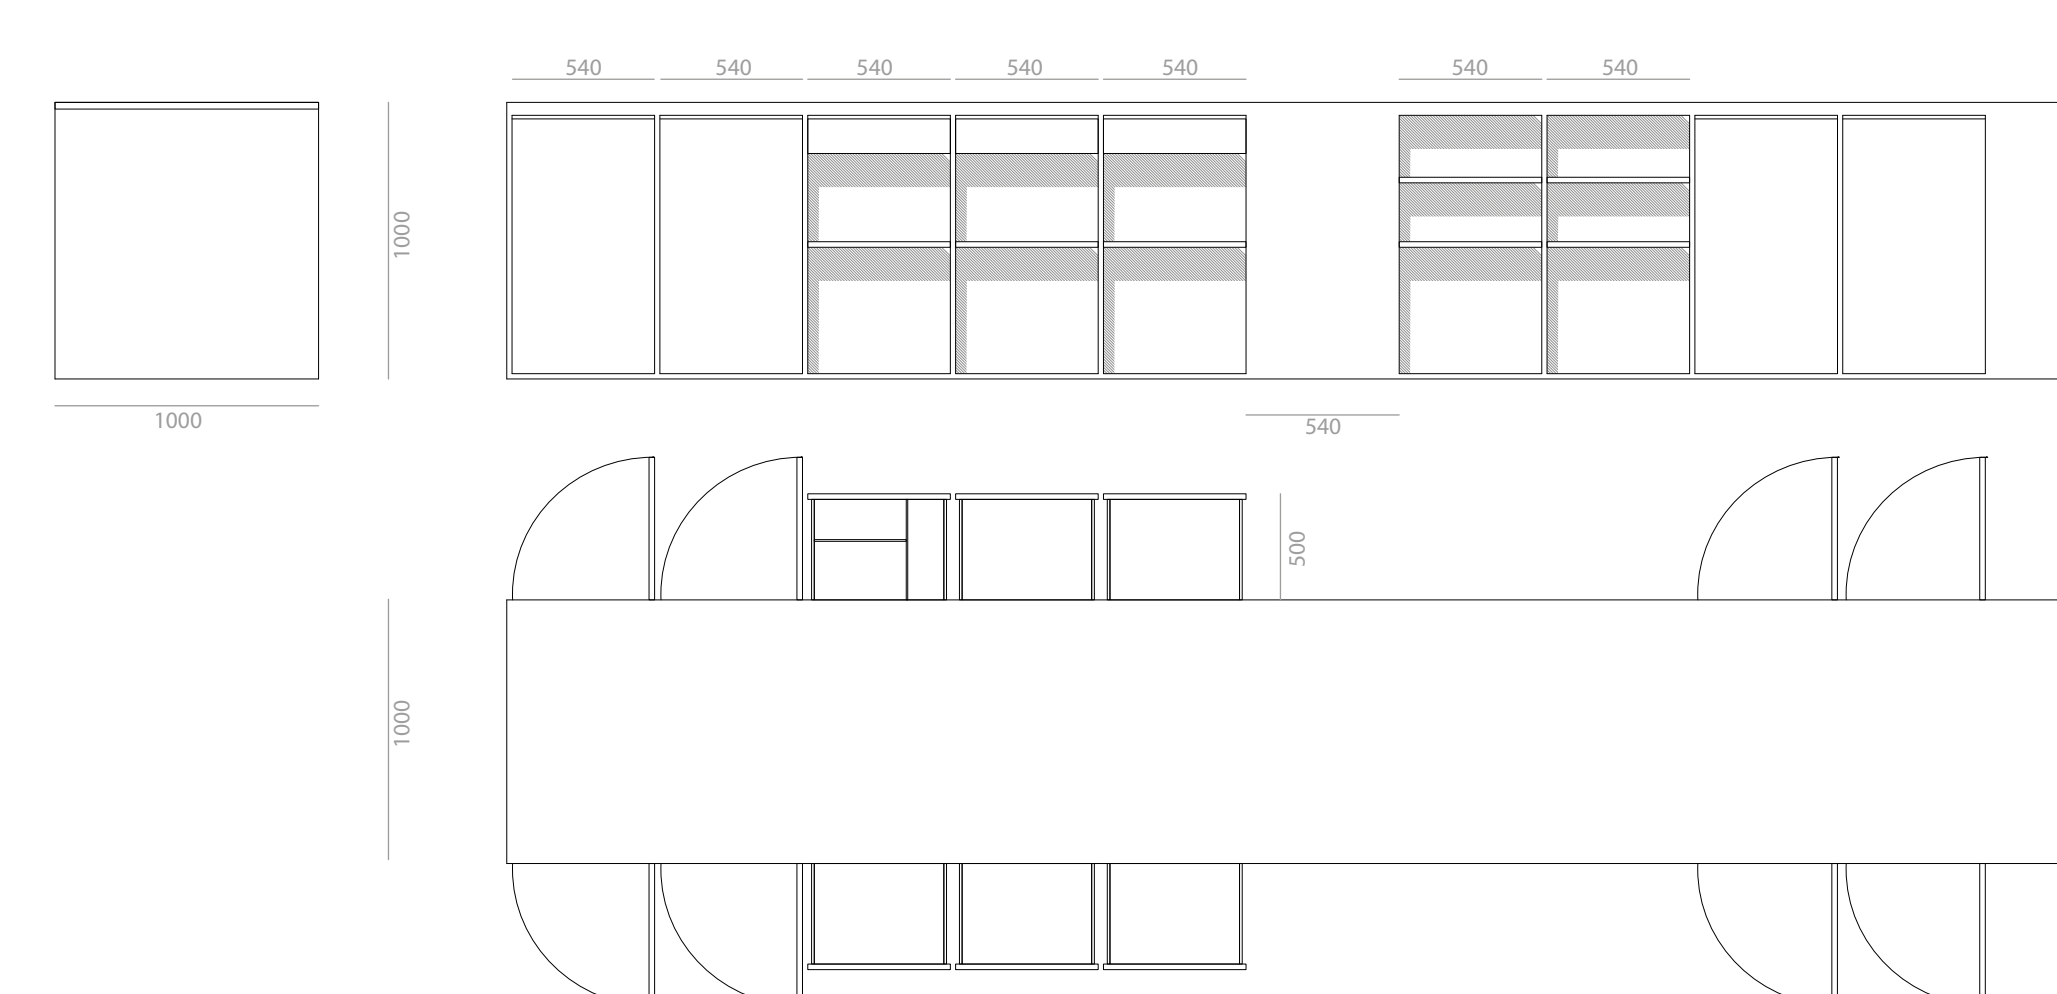

Particolari Arredi - Scala 1:50

