


Partizione Mobile alta e bassa - Scala 1:50

Sezione trasversale partizione mobile - Scala 1:20


Particolare aggancio partizione mobile - Scala 1:1

Particolare aggancio microsorber® - Scala 1:1


Soffitti mobili - Scala 1:100

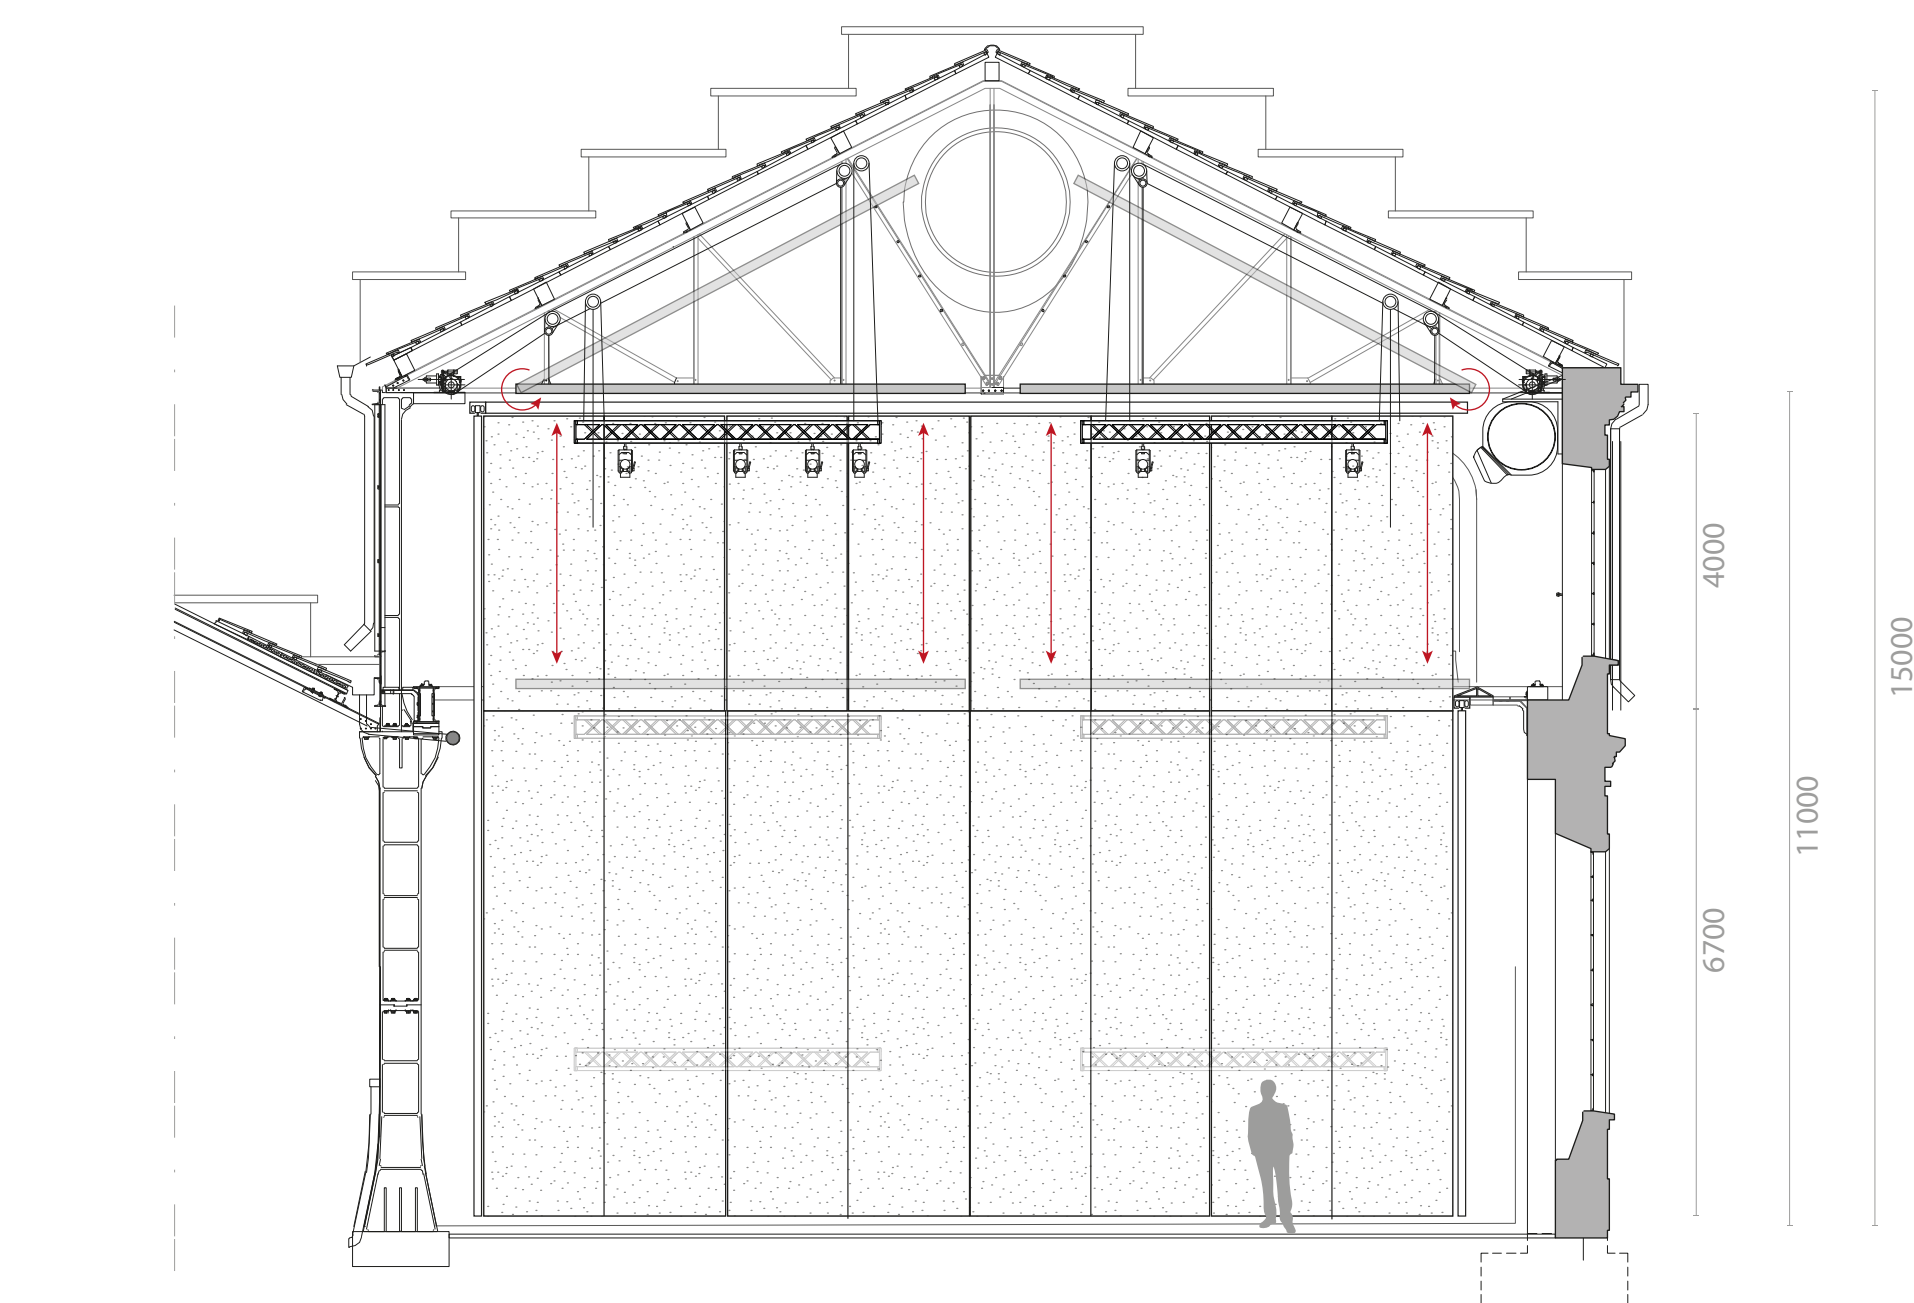


Sistema Pannelli e Soffitti mobili - Scala 1:100

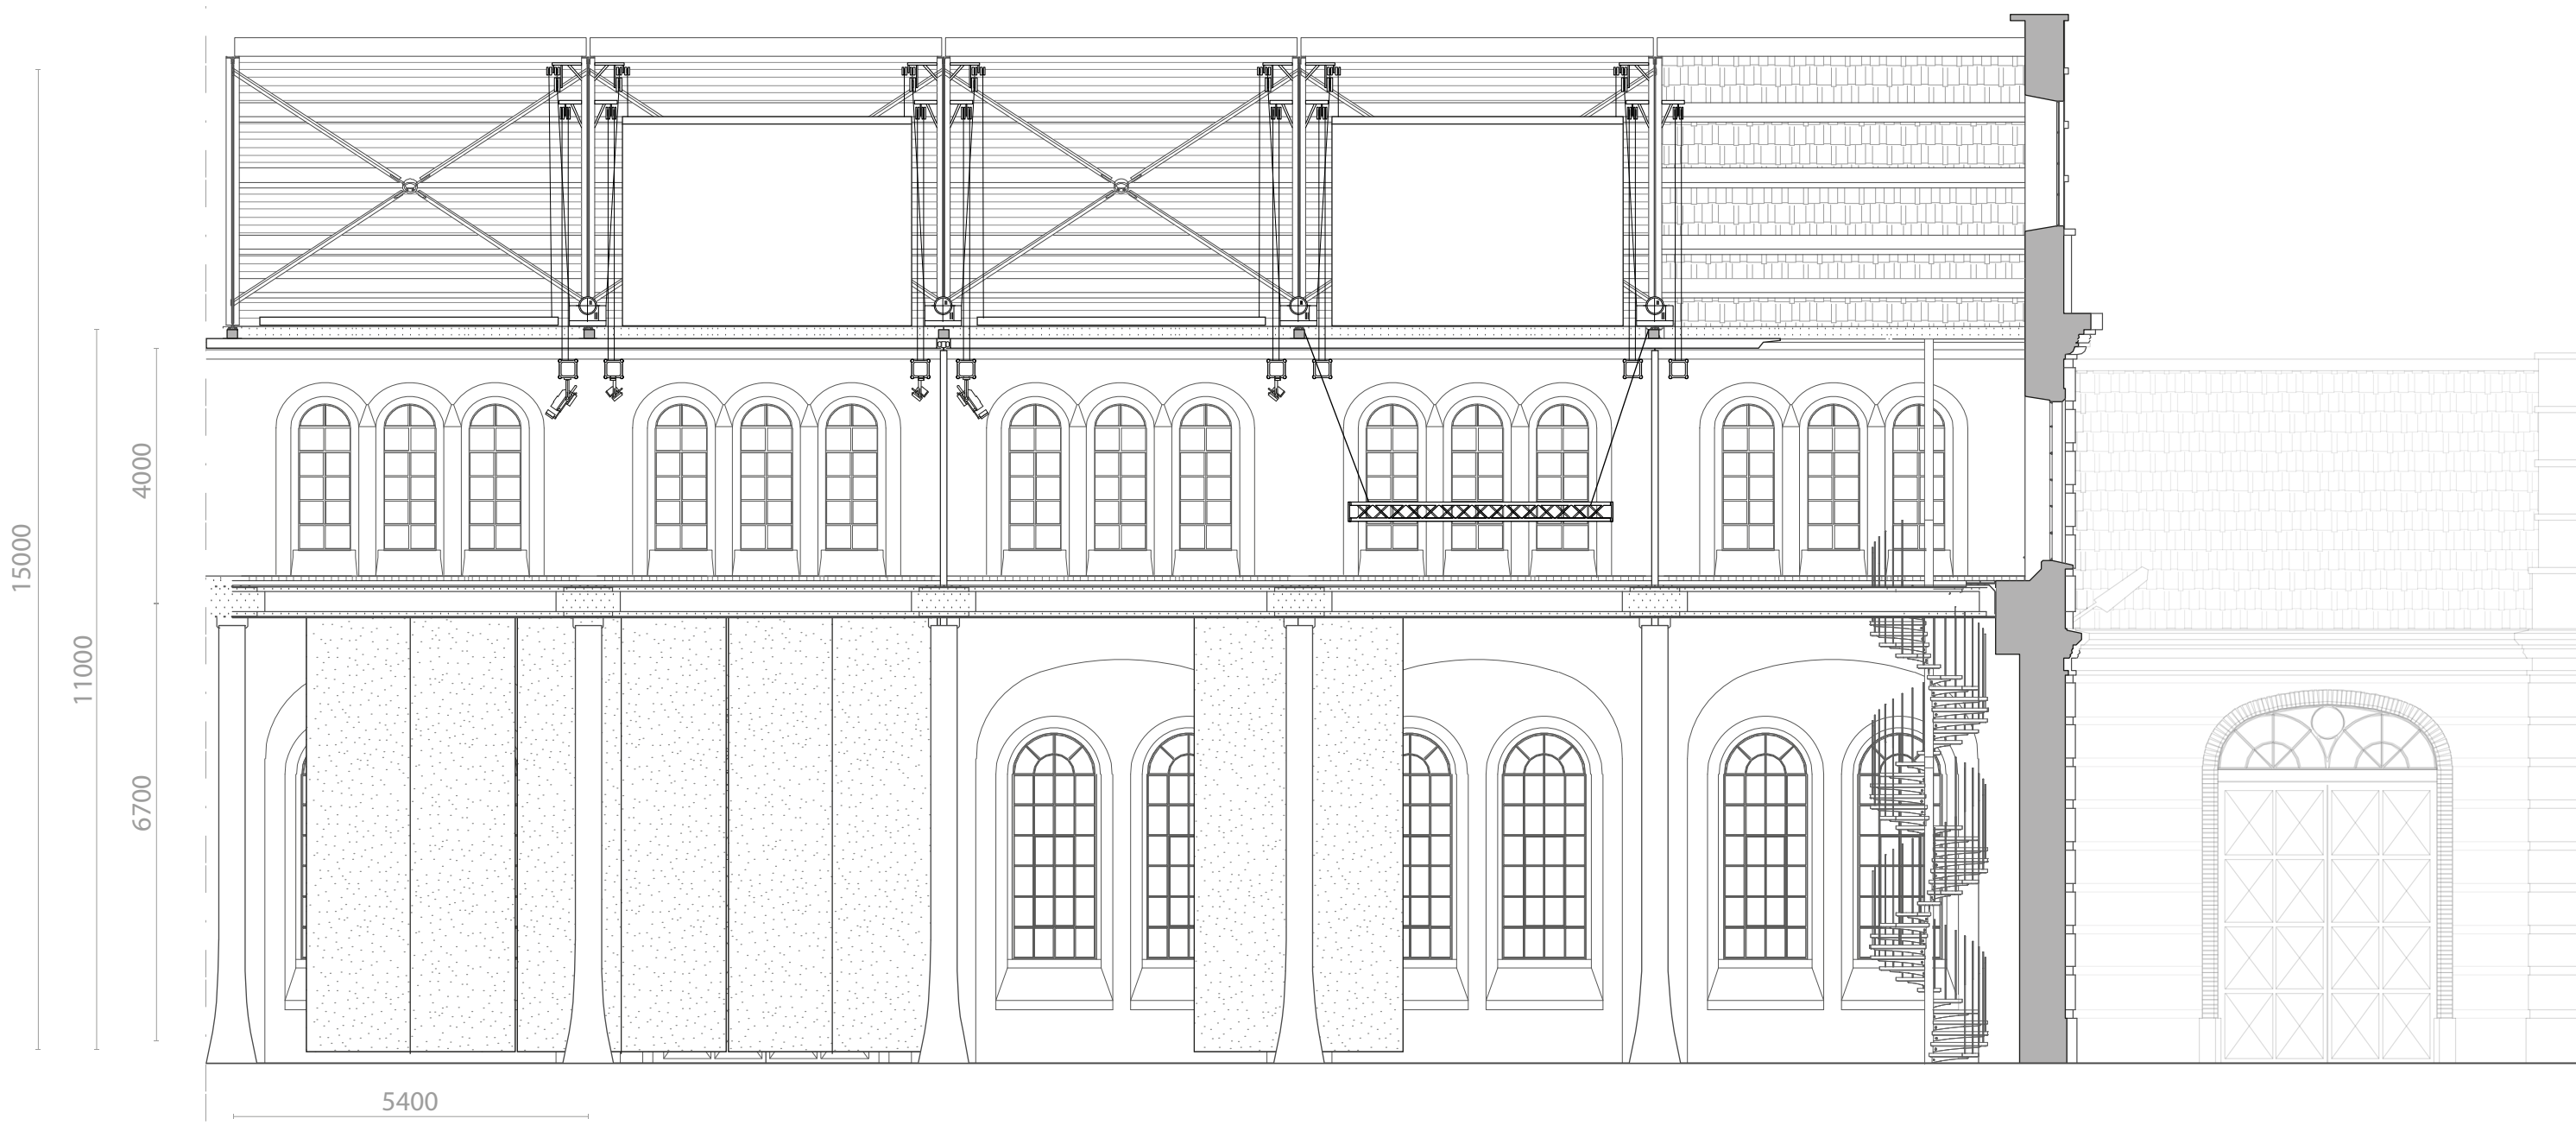


Sistema Pannelli e Soffitti mobili - Scala 1:100

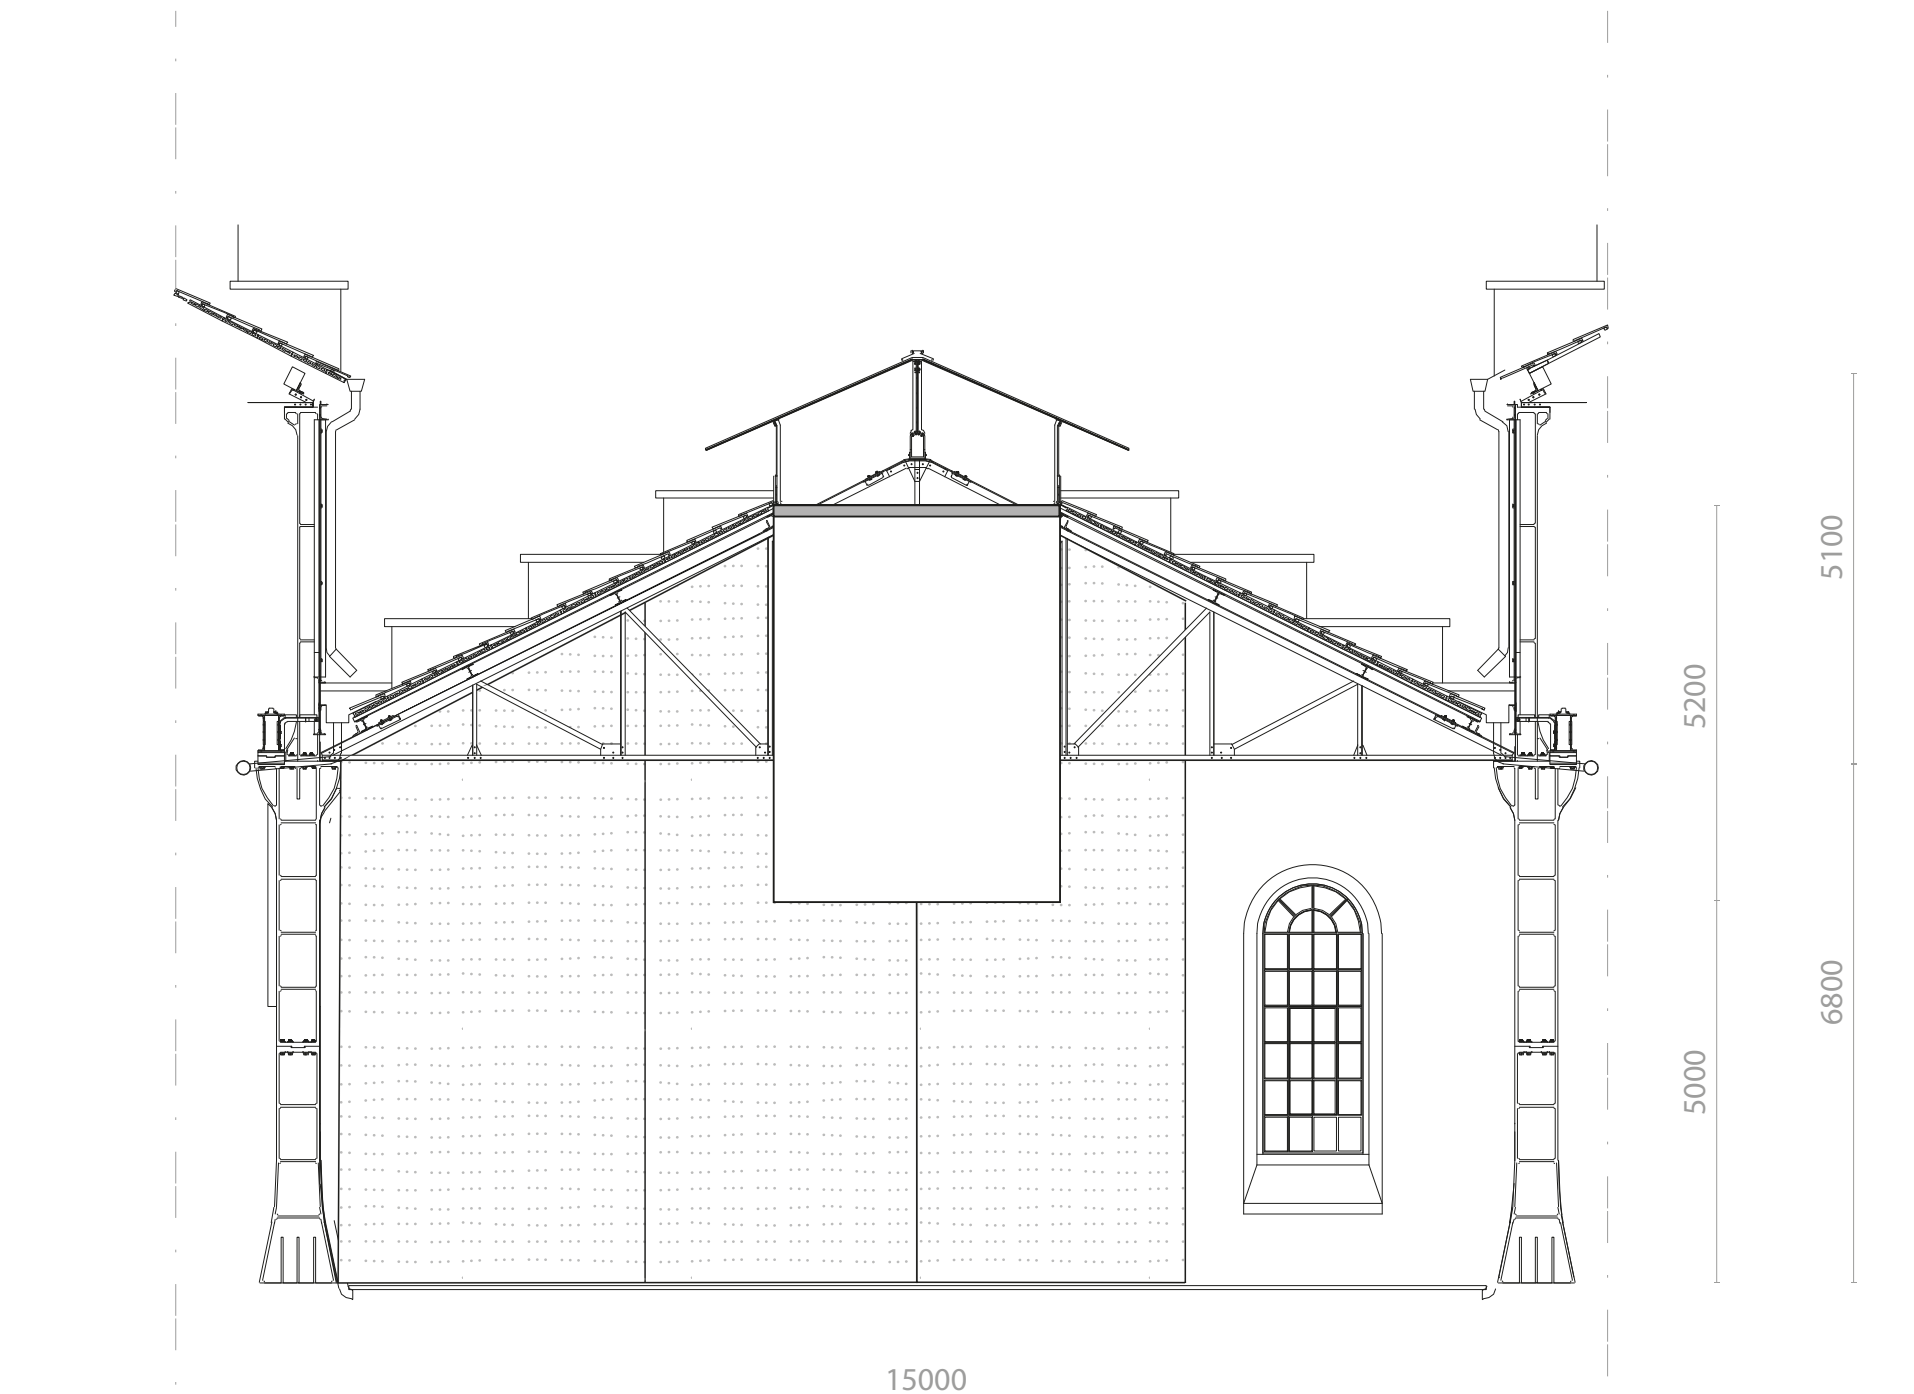

Area Espositiva Centrale - Scala 1:100

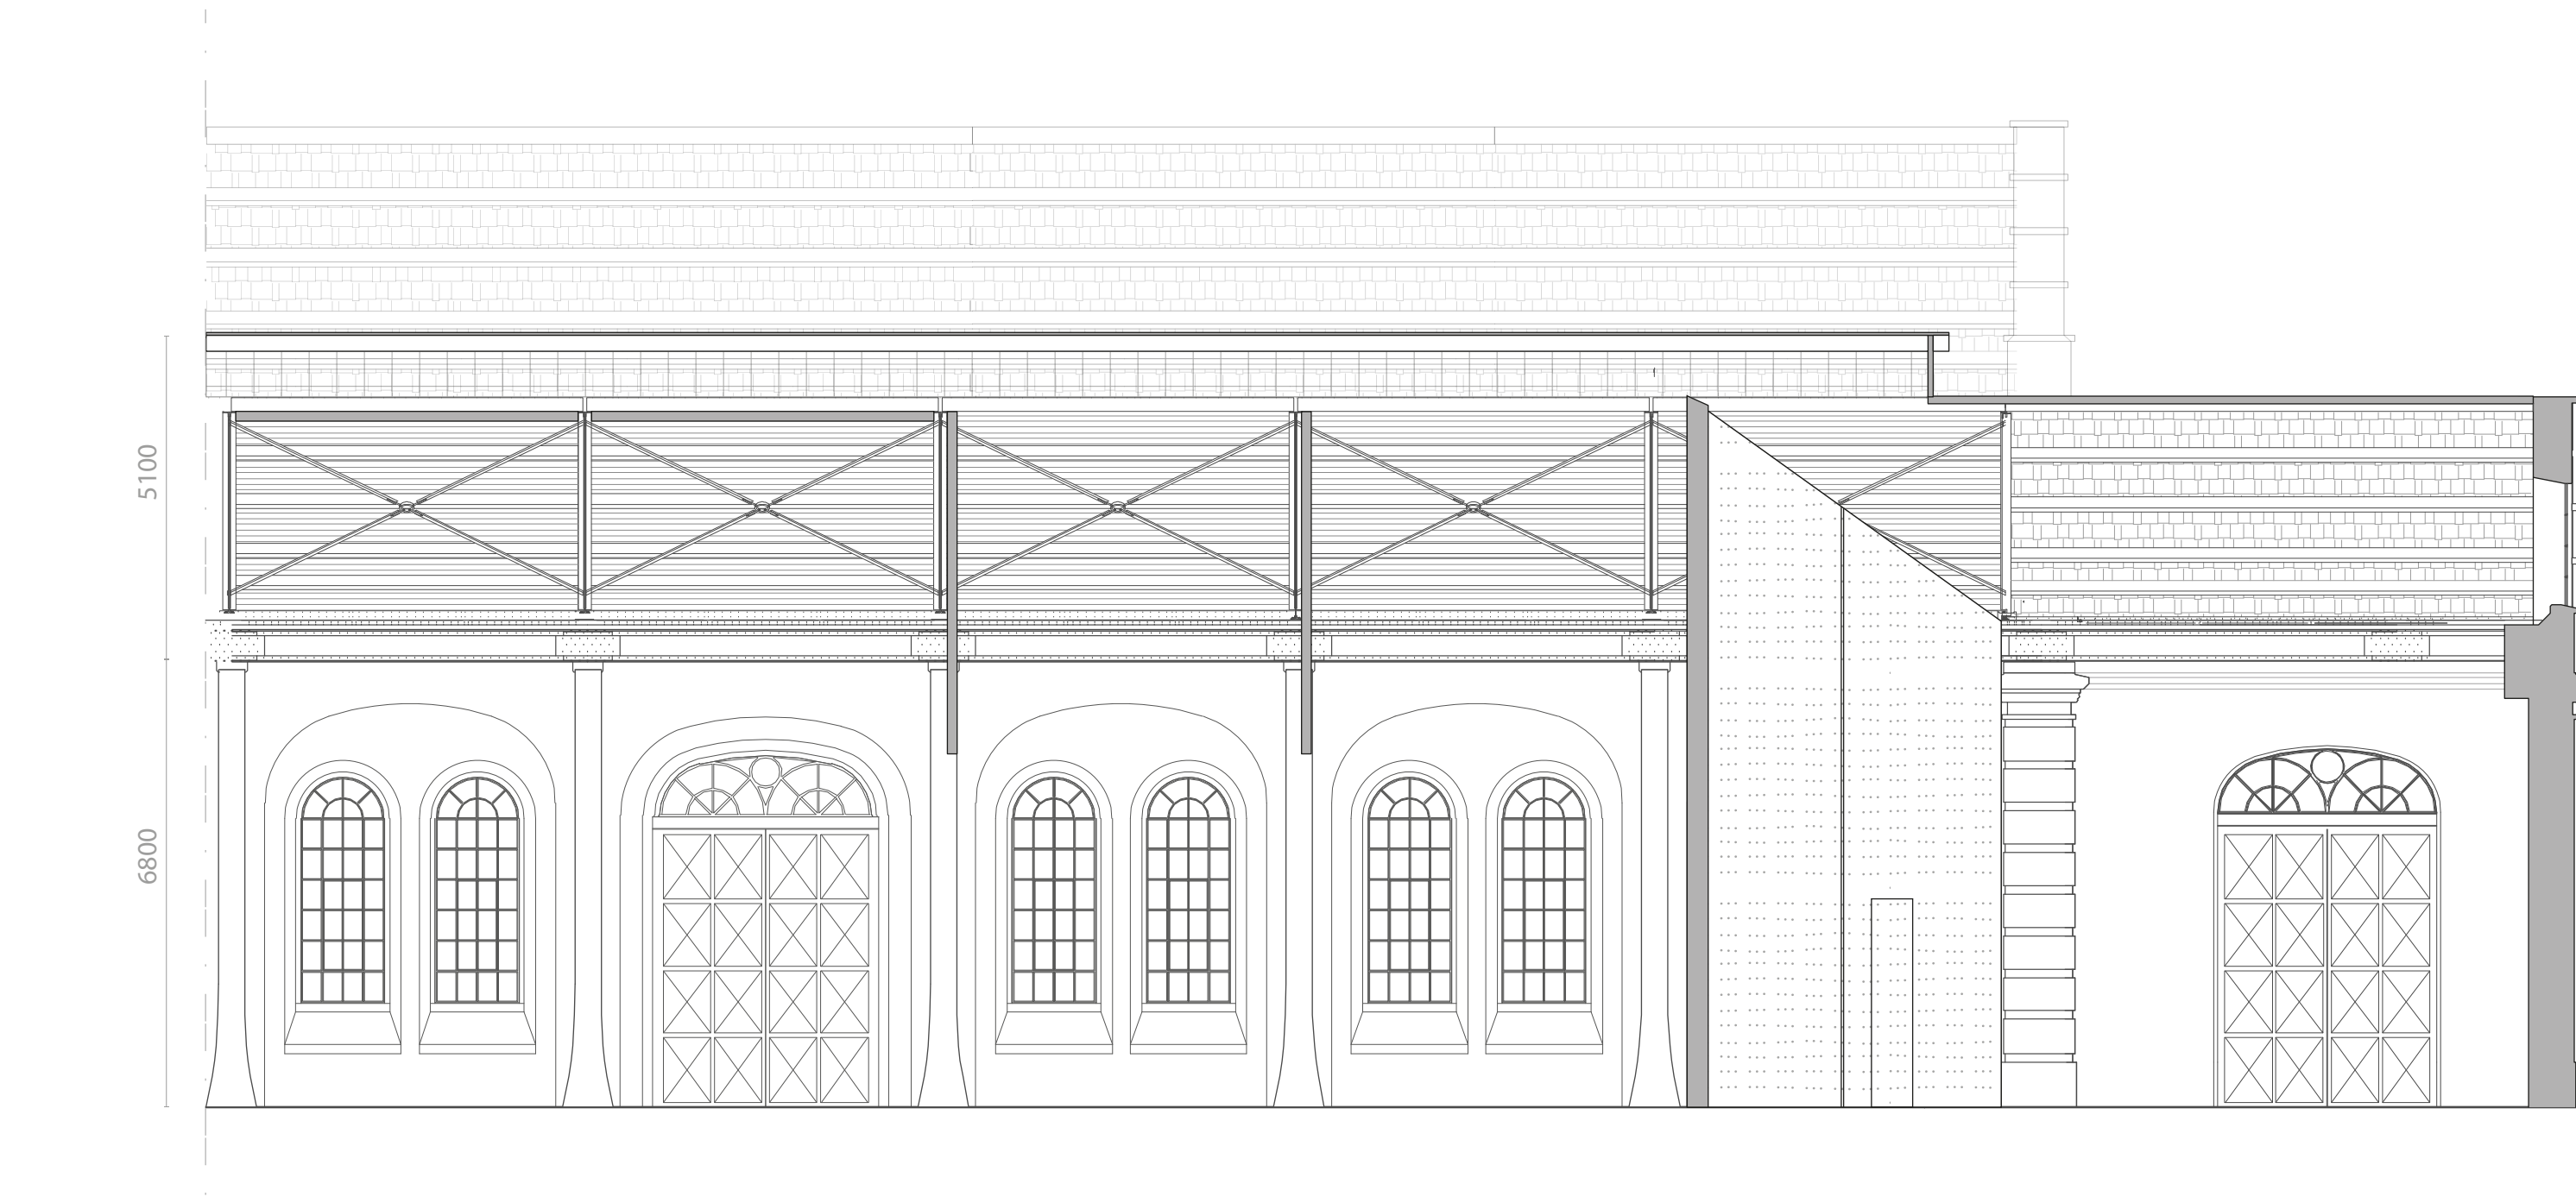

Area Espositiva Centrale - Scala 1:100

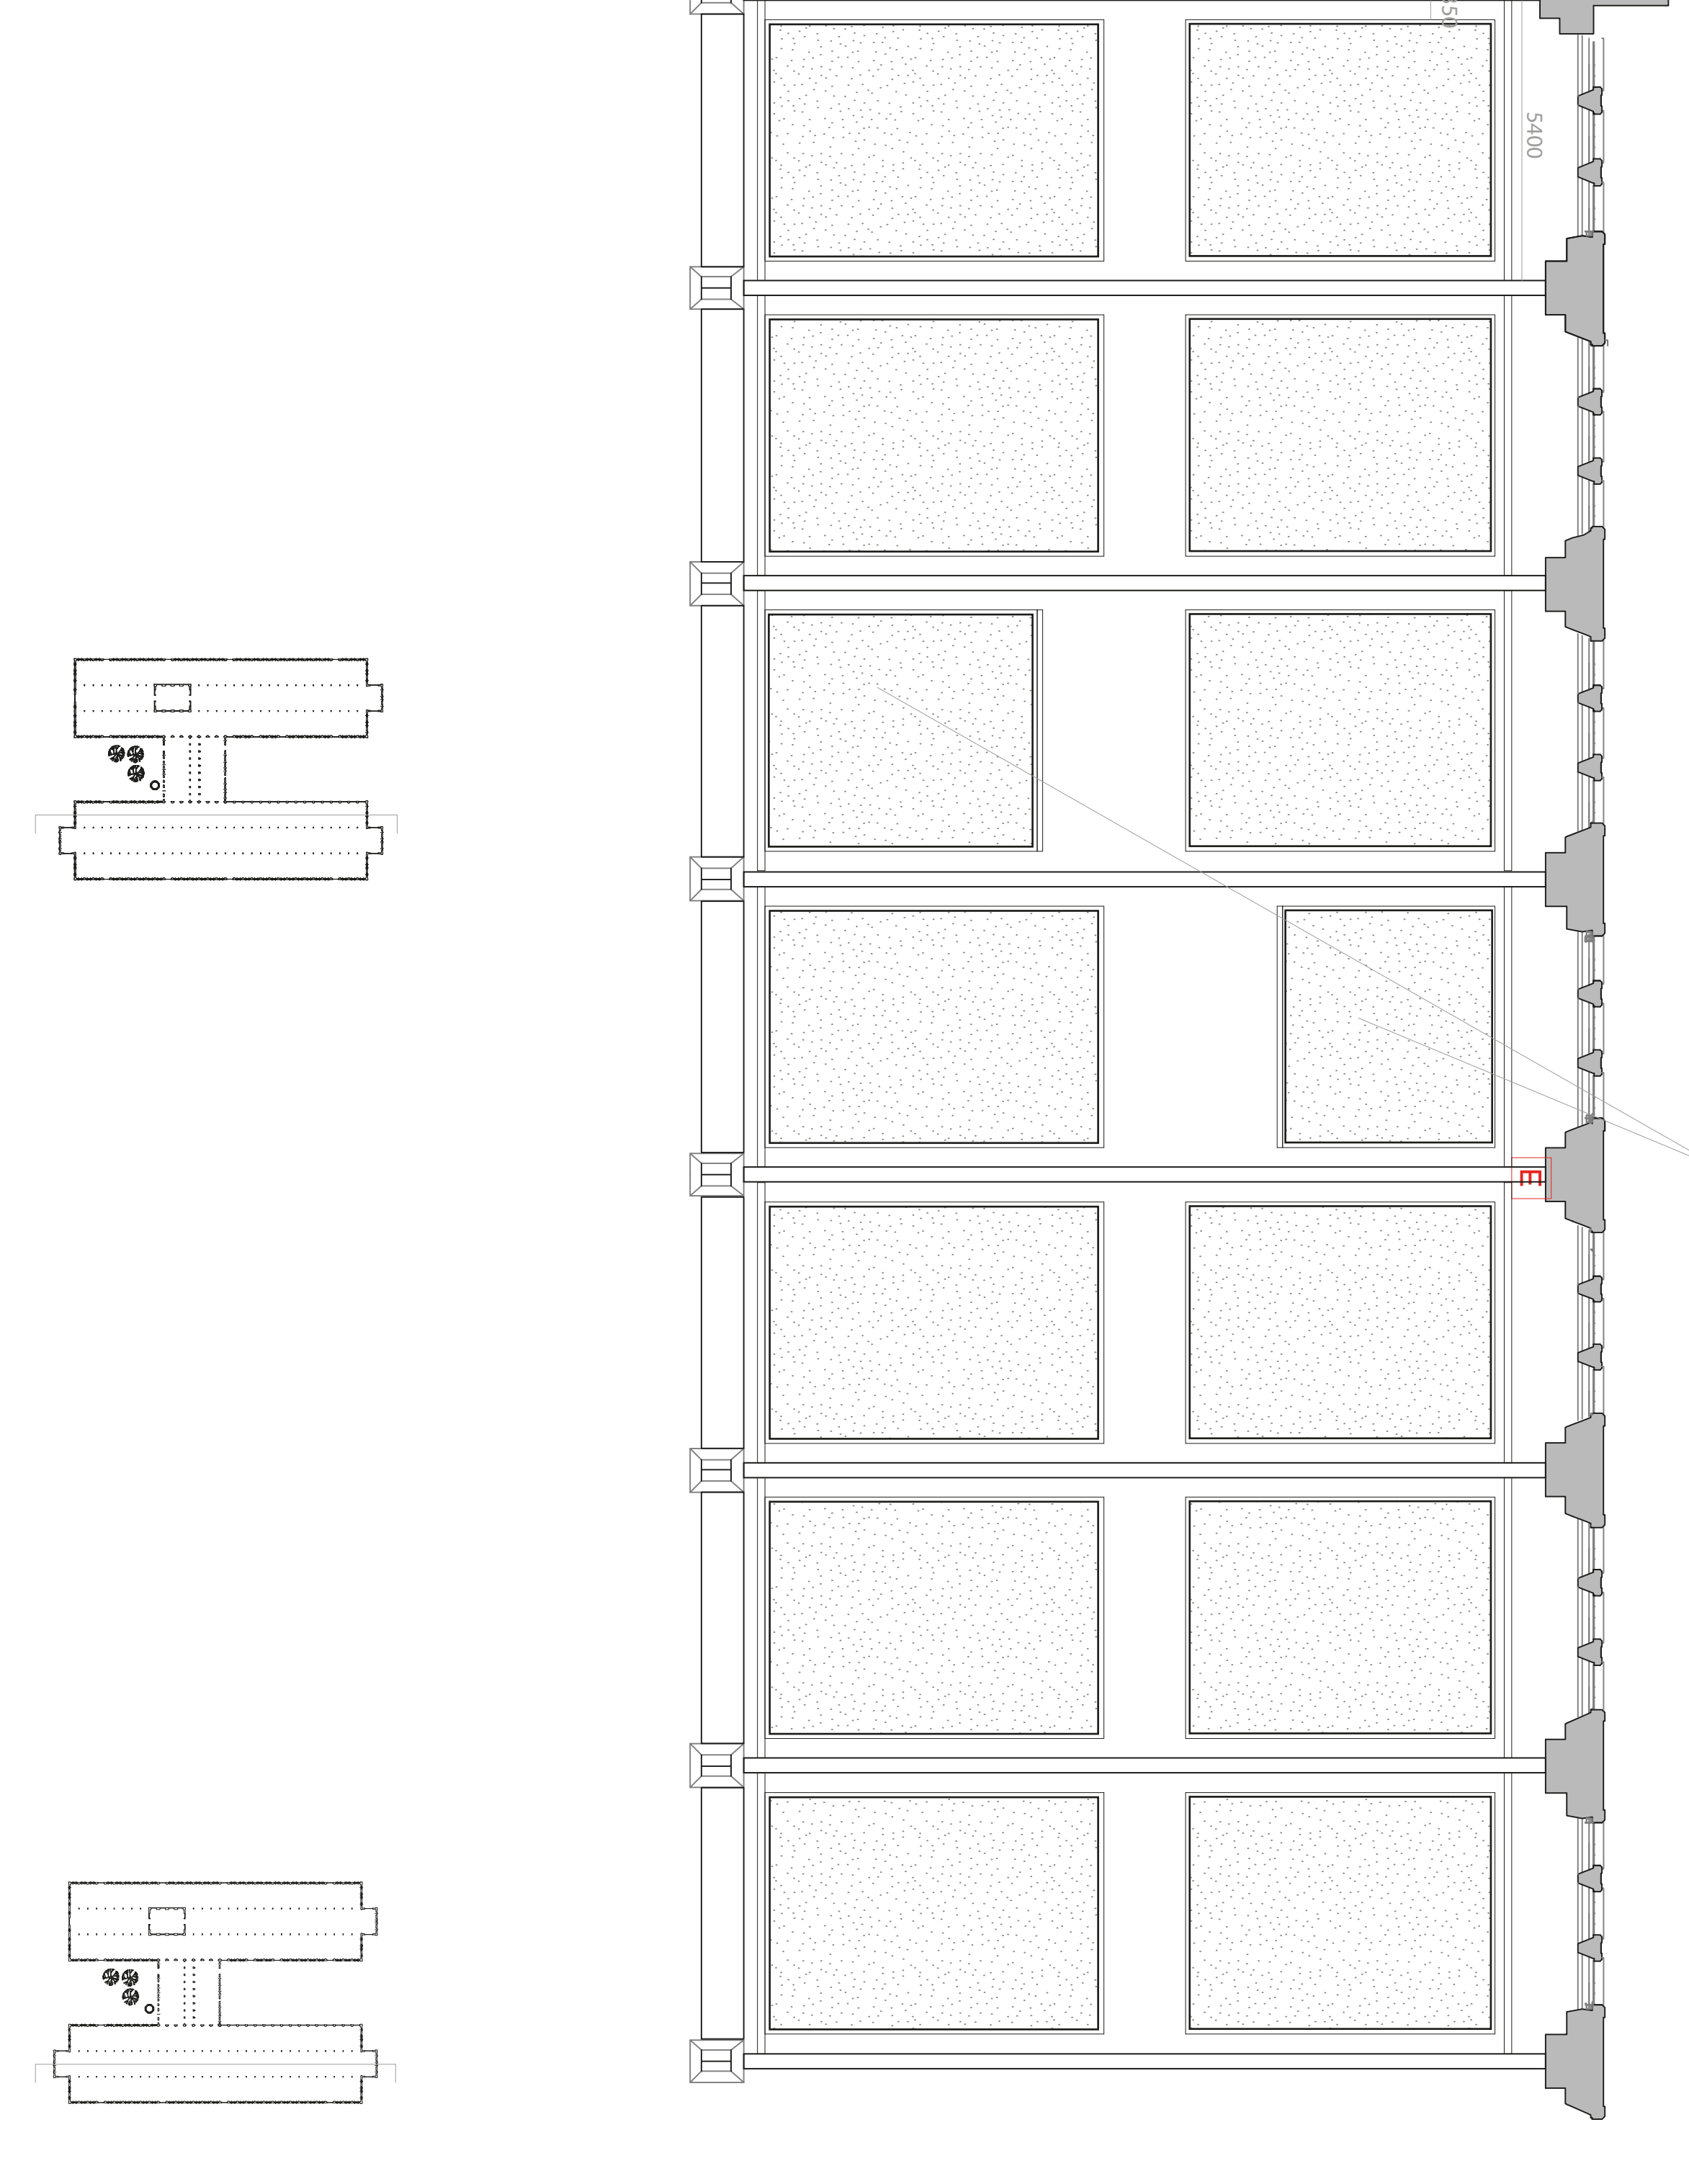

soffitti mobili angolari