

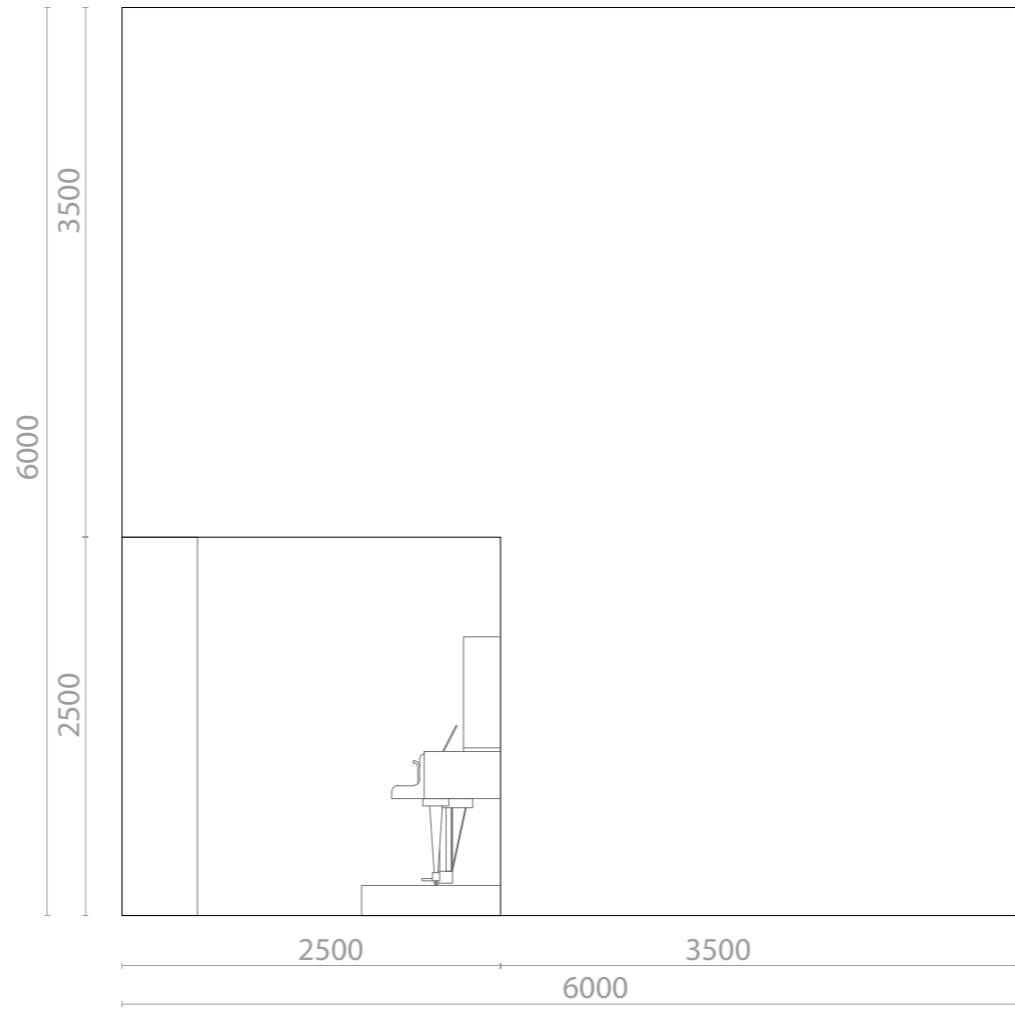



Pianta espositore dedicato alla fabbrica FIP - Scala 1:50

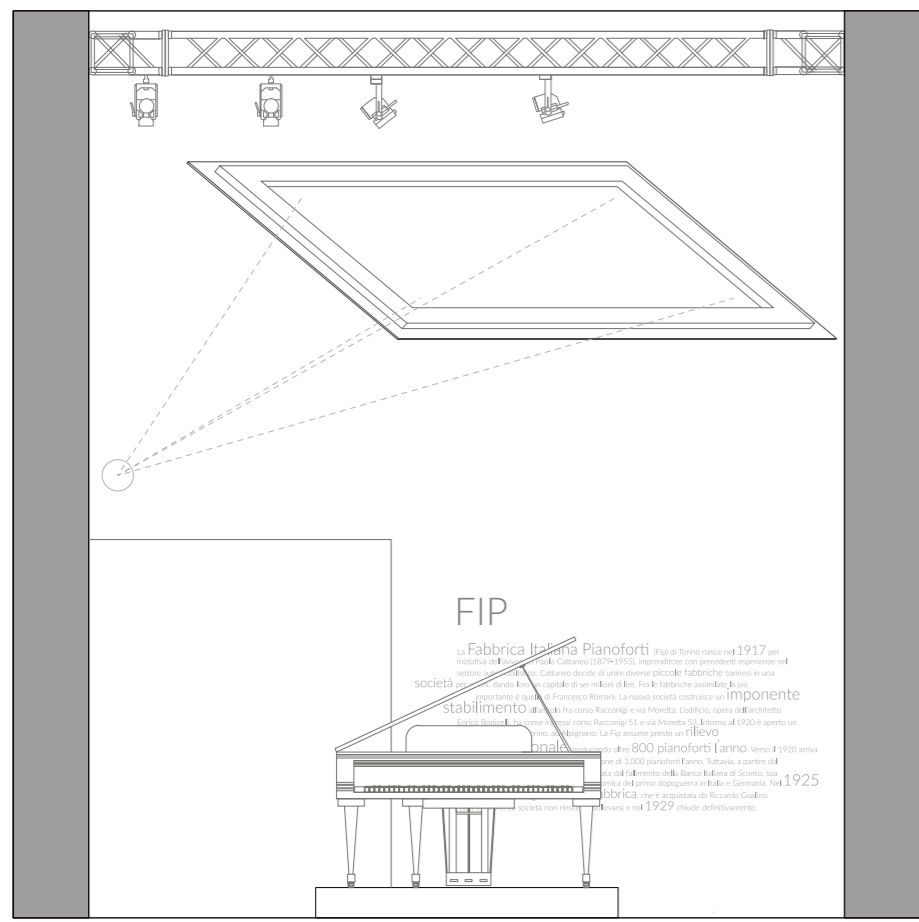


Prospetti - Scala 1:50

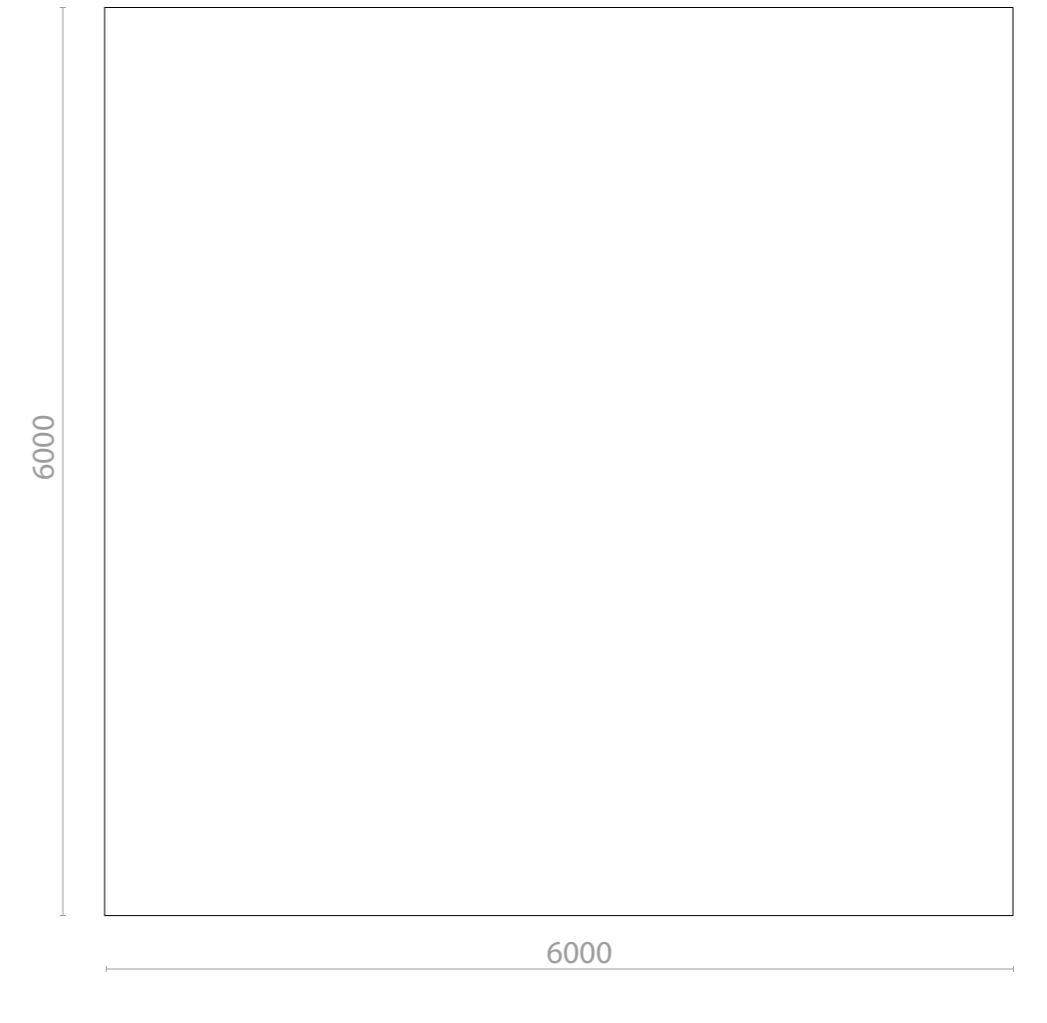


Sezione A-A'

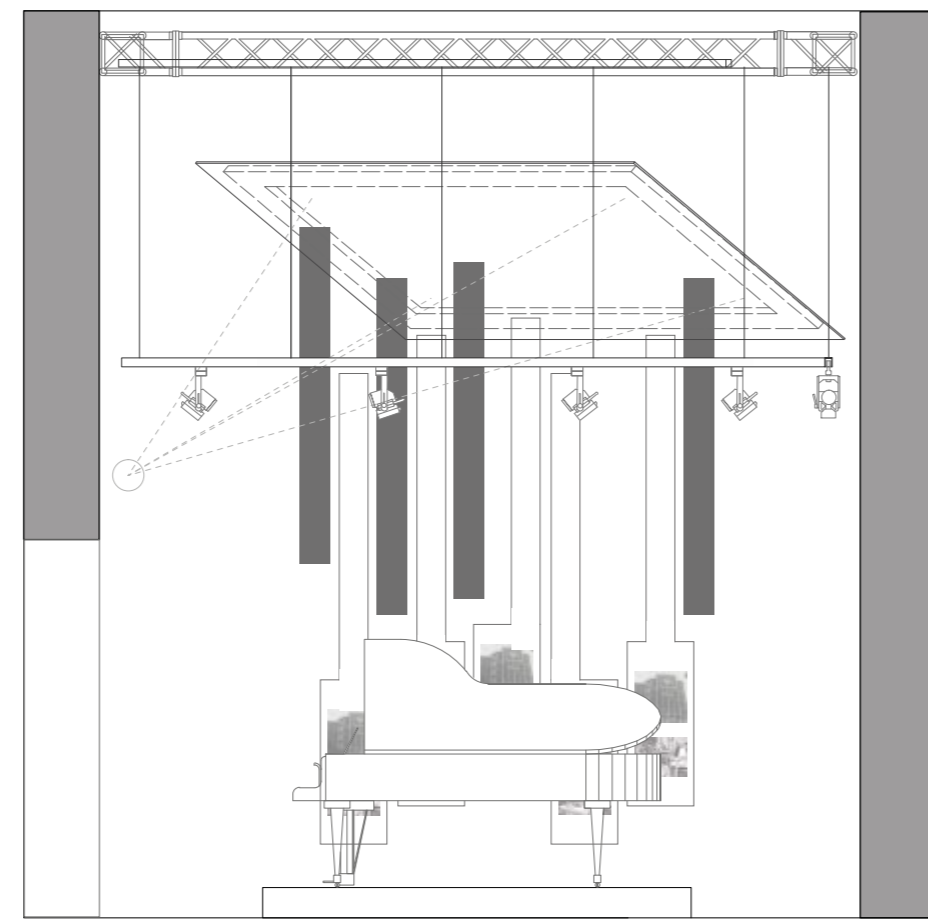

Sezione B-B'

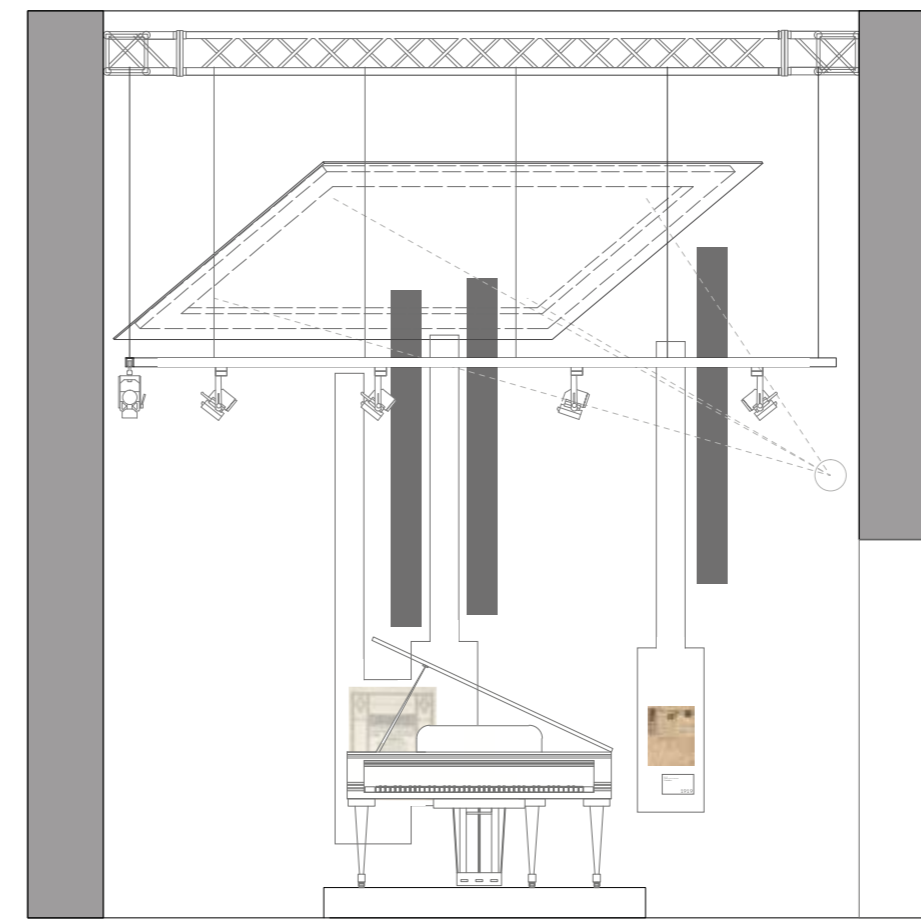

Sezione C-C'

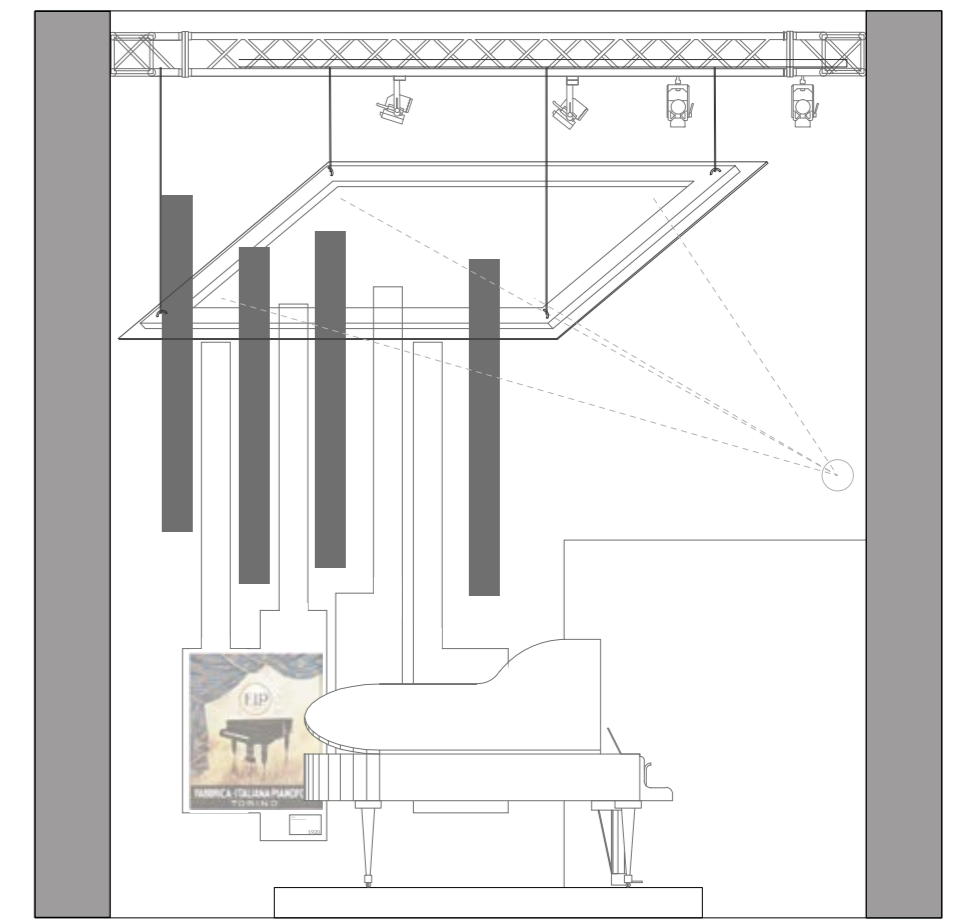

Sezione D-D'

