


Piano Secondo
Scala 1:100



Sezione LL
Scala 1:100

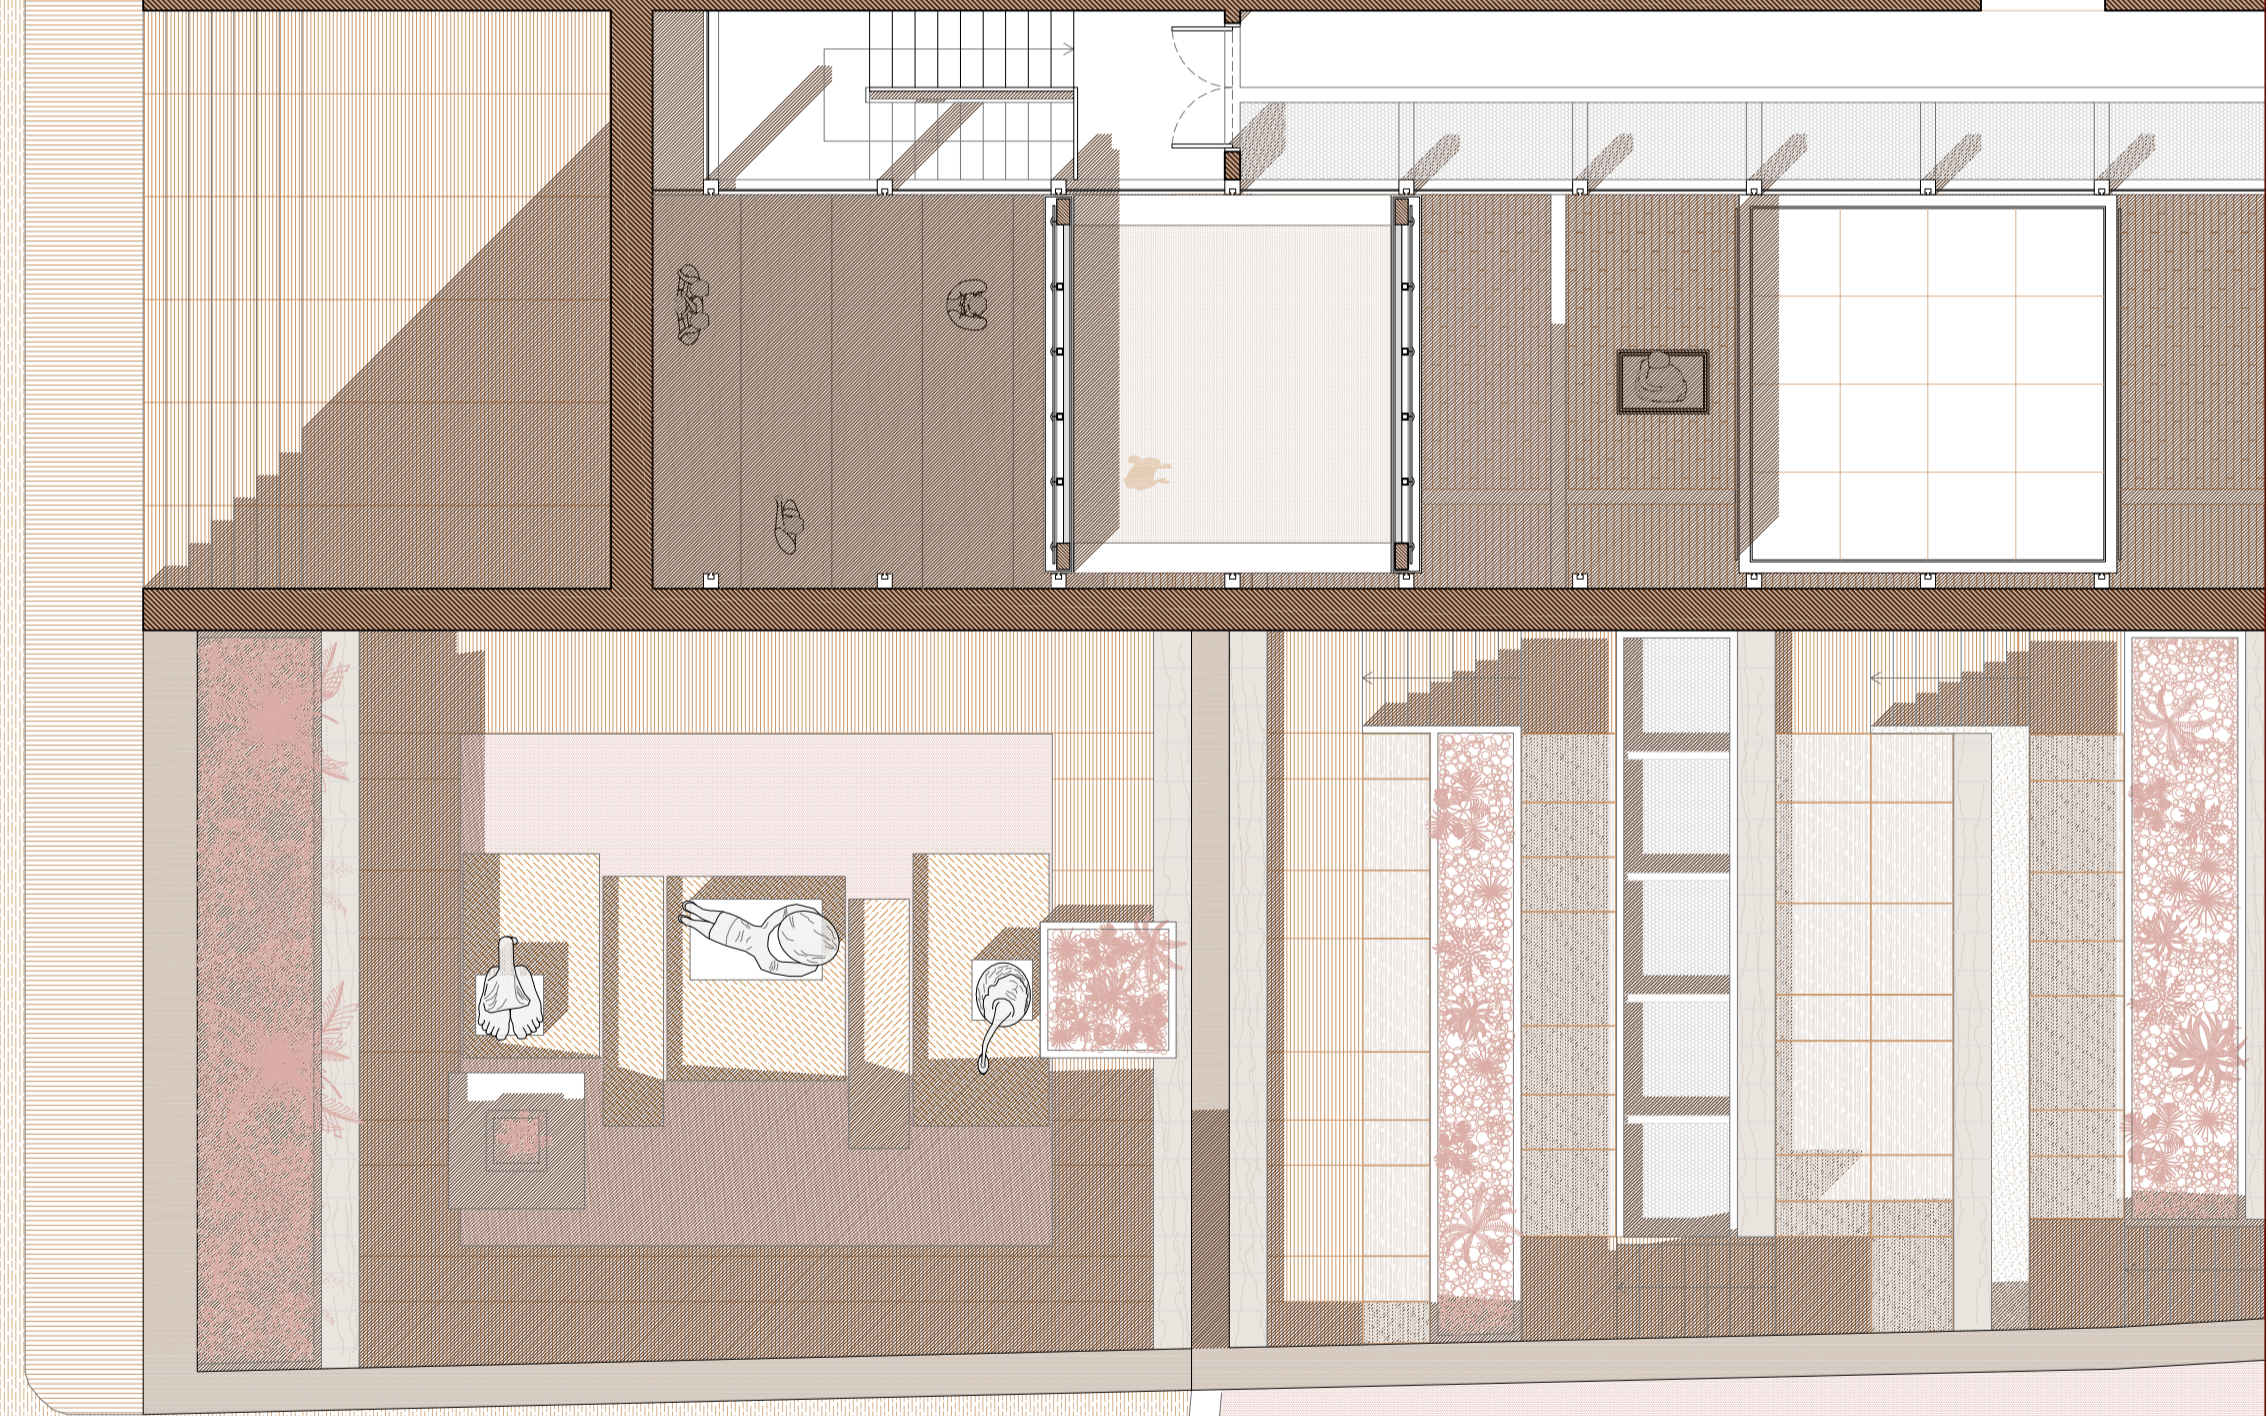

Sezione MM
Scala 1:100