





PIANTA DI VILLA MADAMA ATTRIBUITA AD ANTONIO DA SANGALLO
 DISEGNO N. 314A DEL GABINETTO DELLE STAMPE DEGLI UFFIZI (FOTOTECA ITALIANA, FIRENZE)

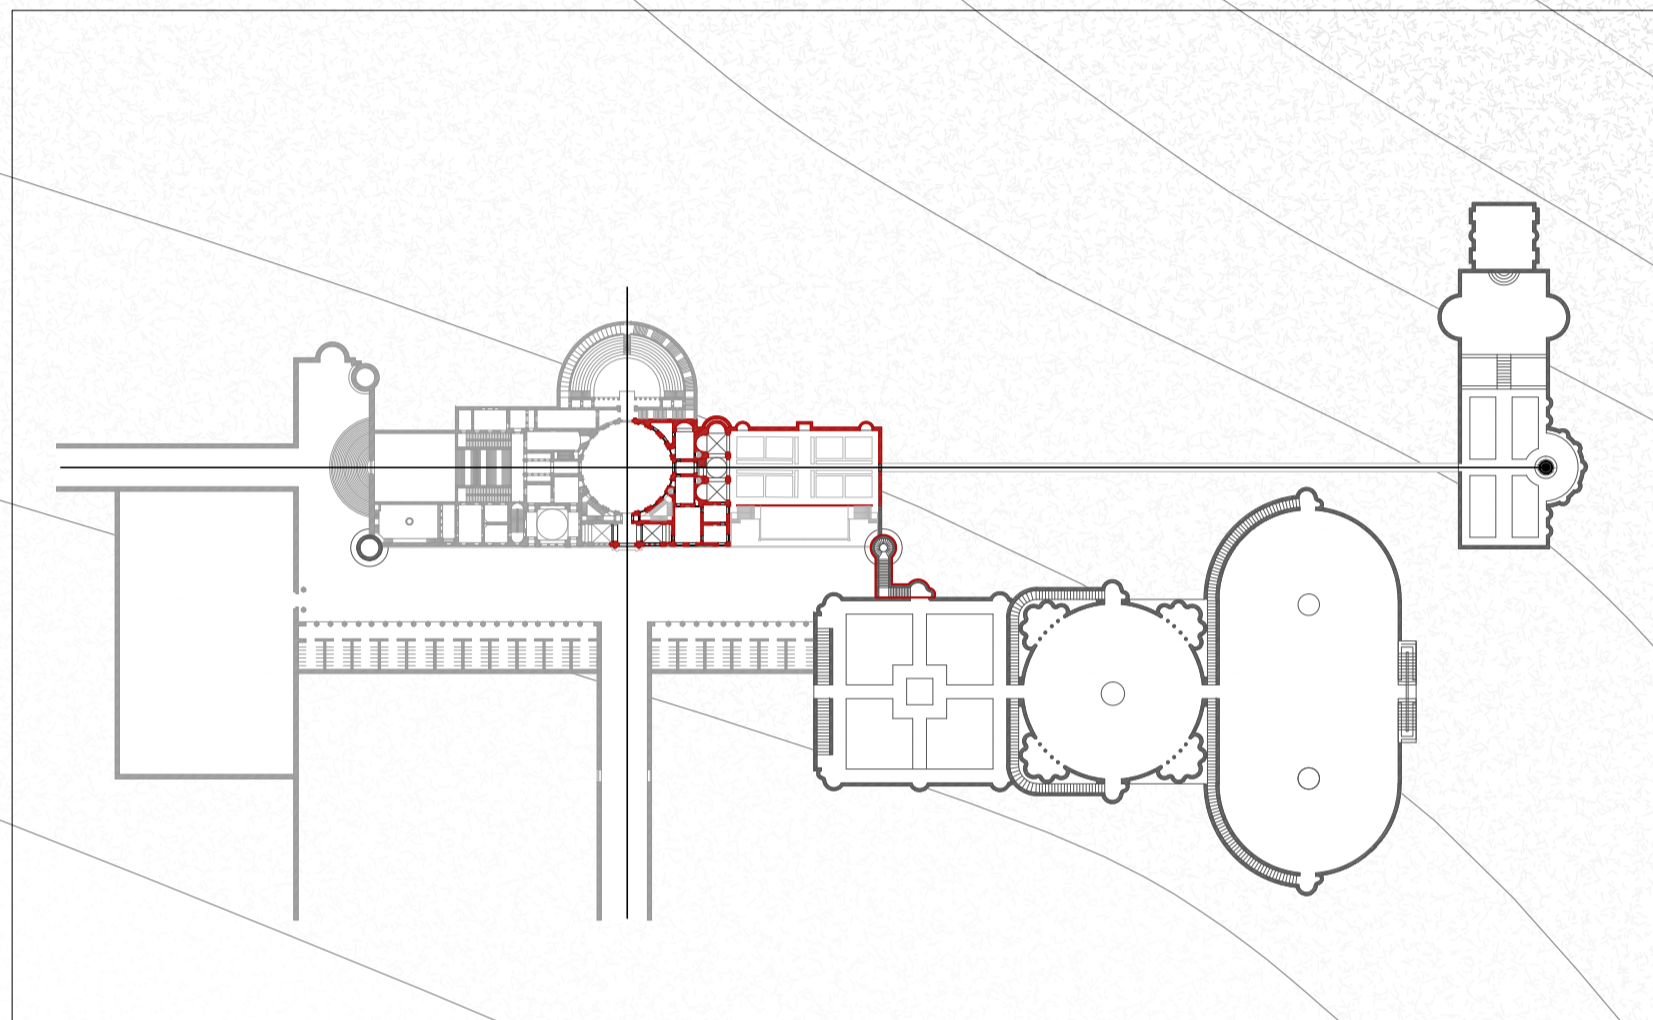

IPOTESI DI HEINRICH VON GEYMULLER
 PLANIMETRIA DI VILLA MADAMA

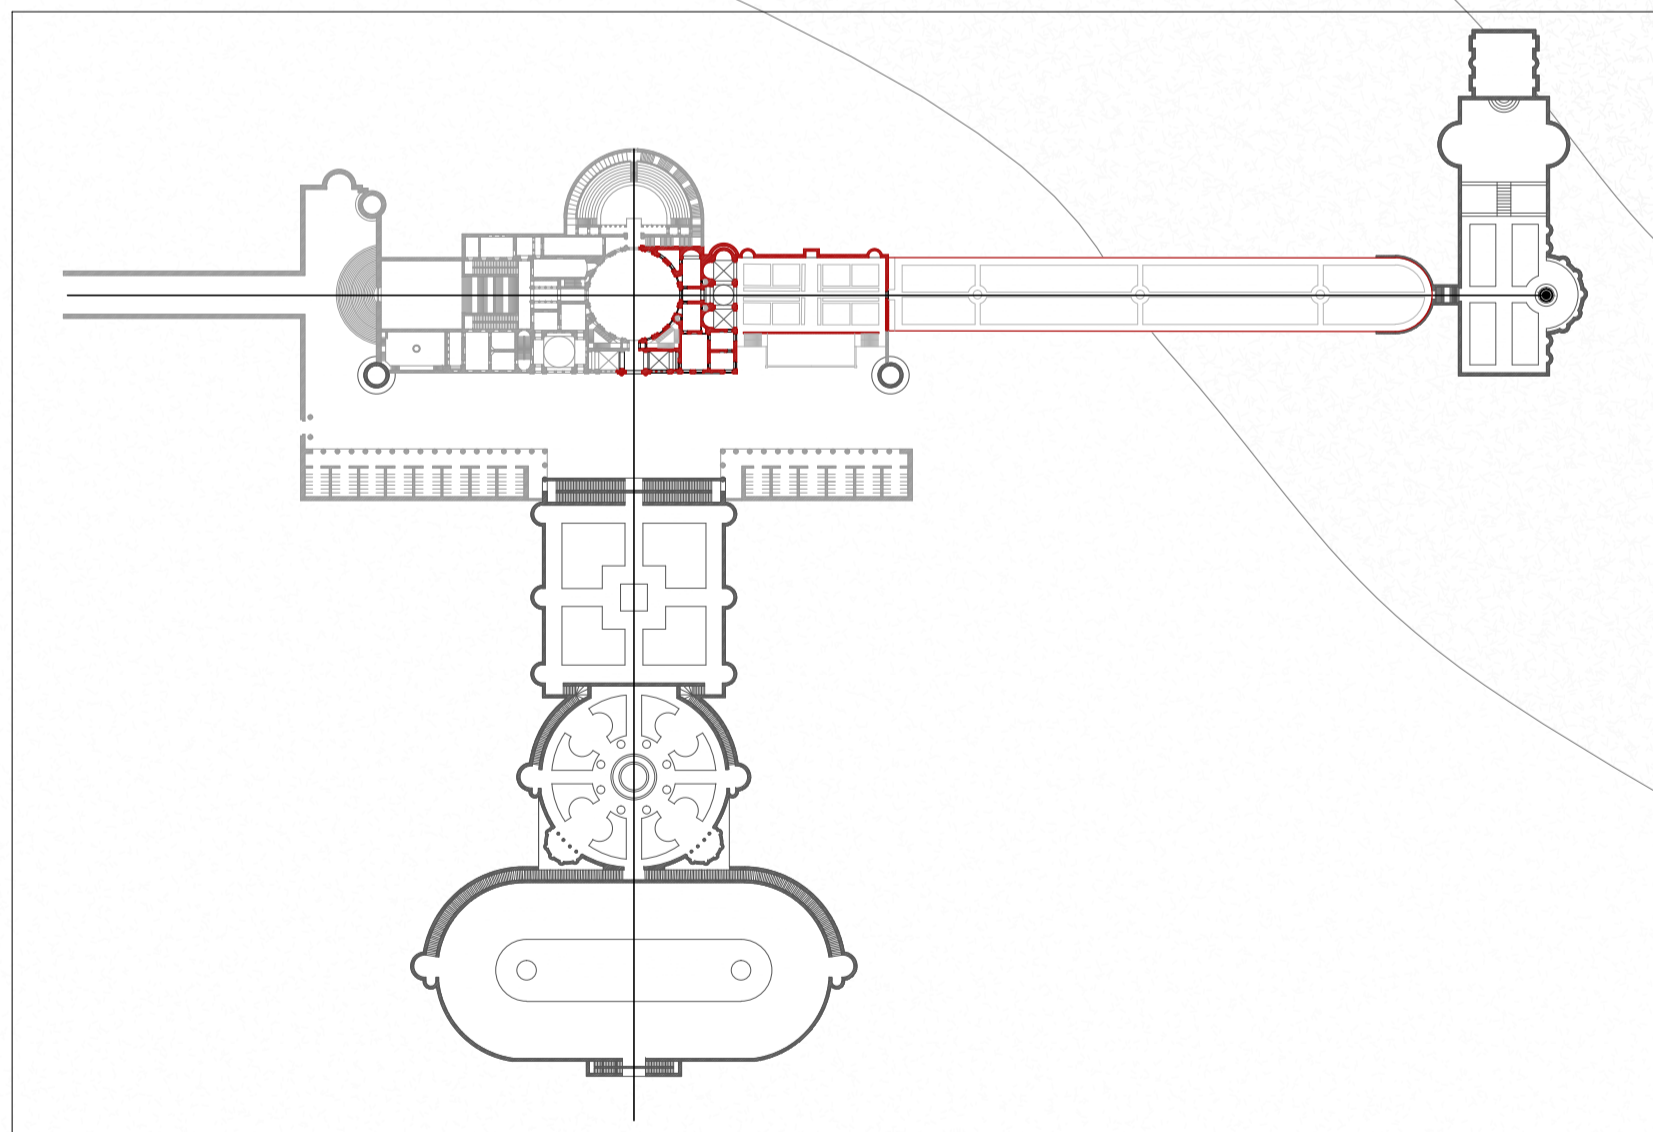

IPOTESI DI MARIO BAFILE
 PLANIMETRIA DI VILLA MADAMA

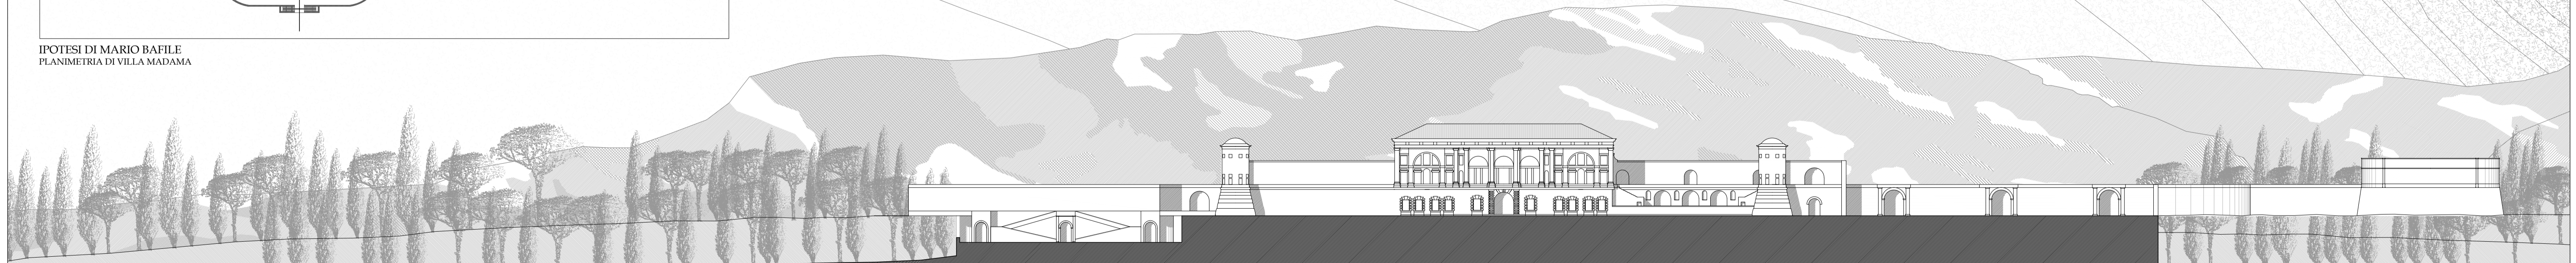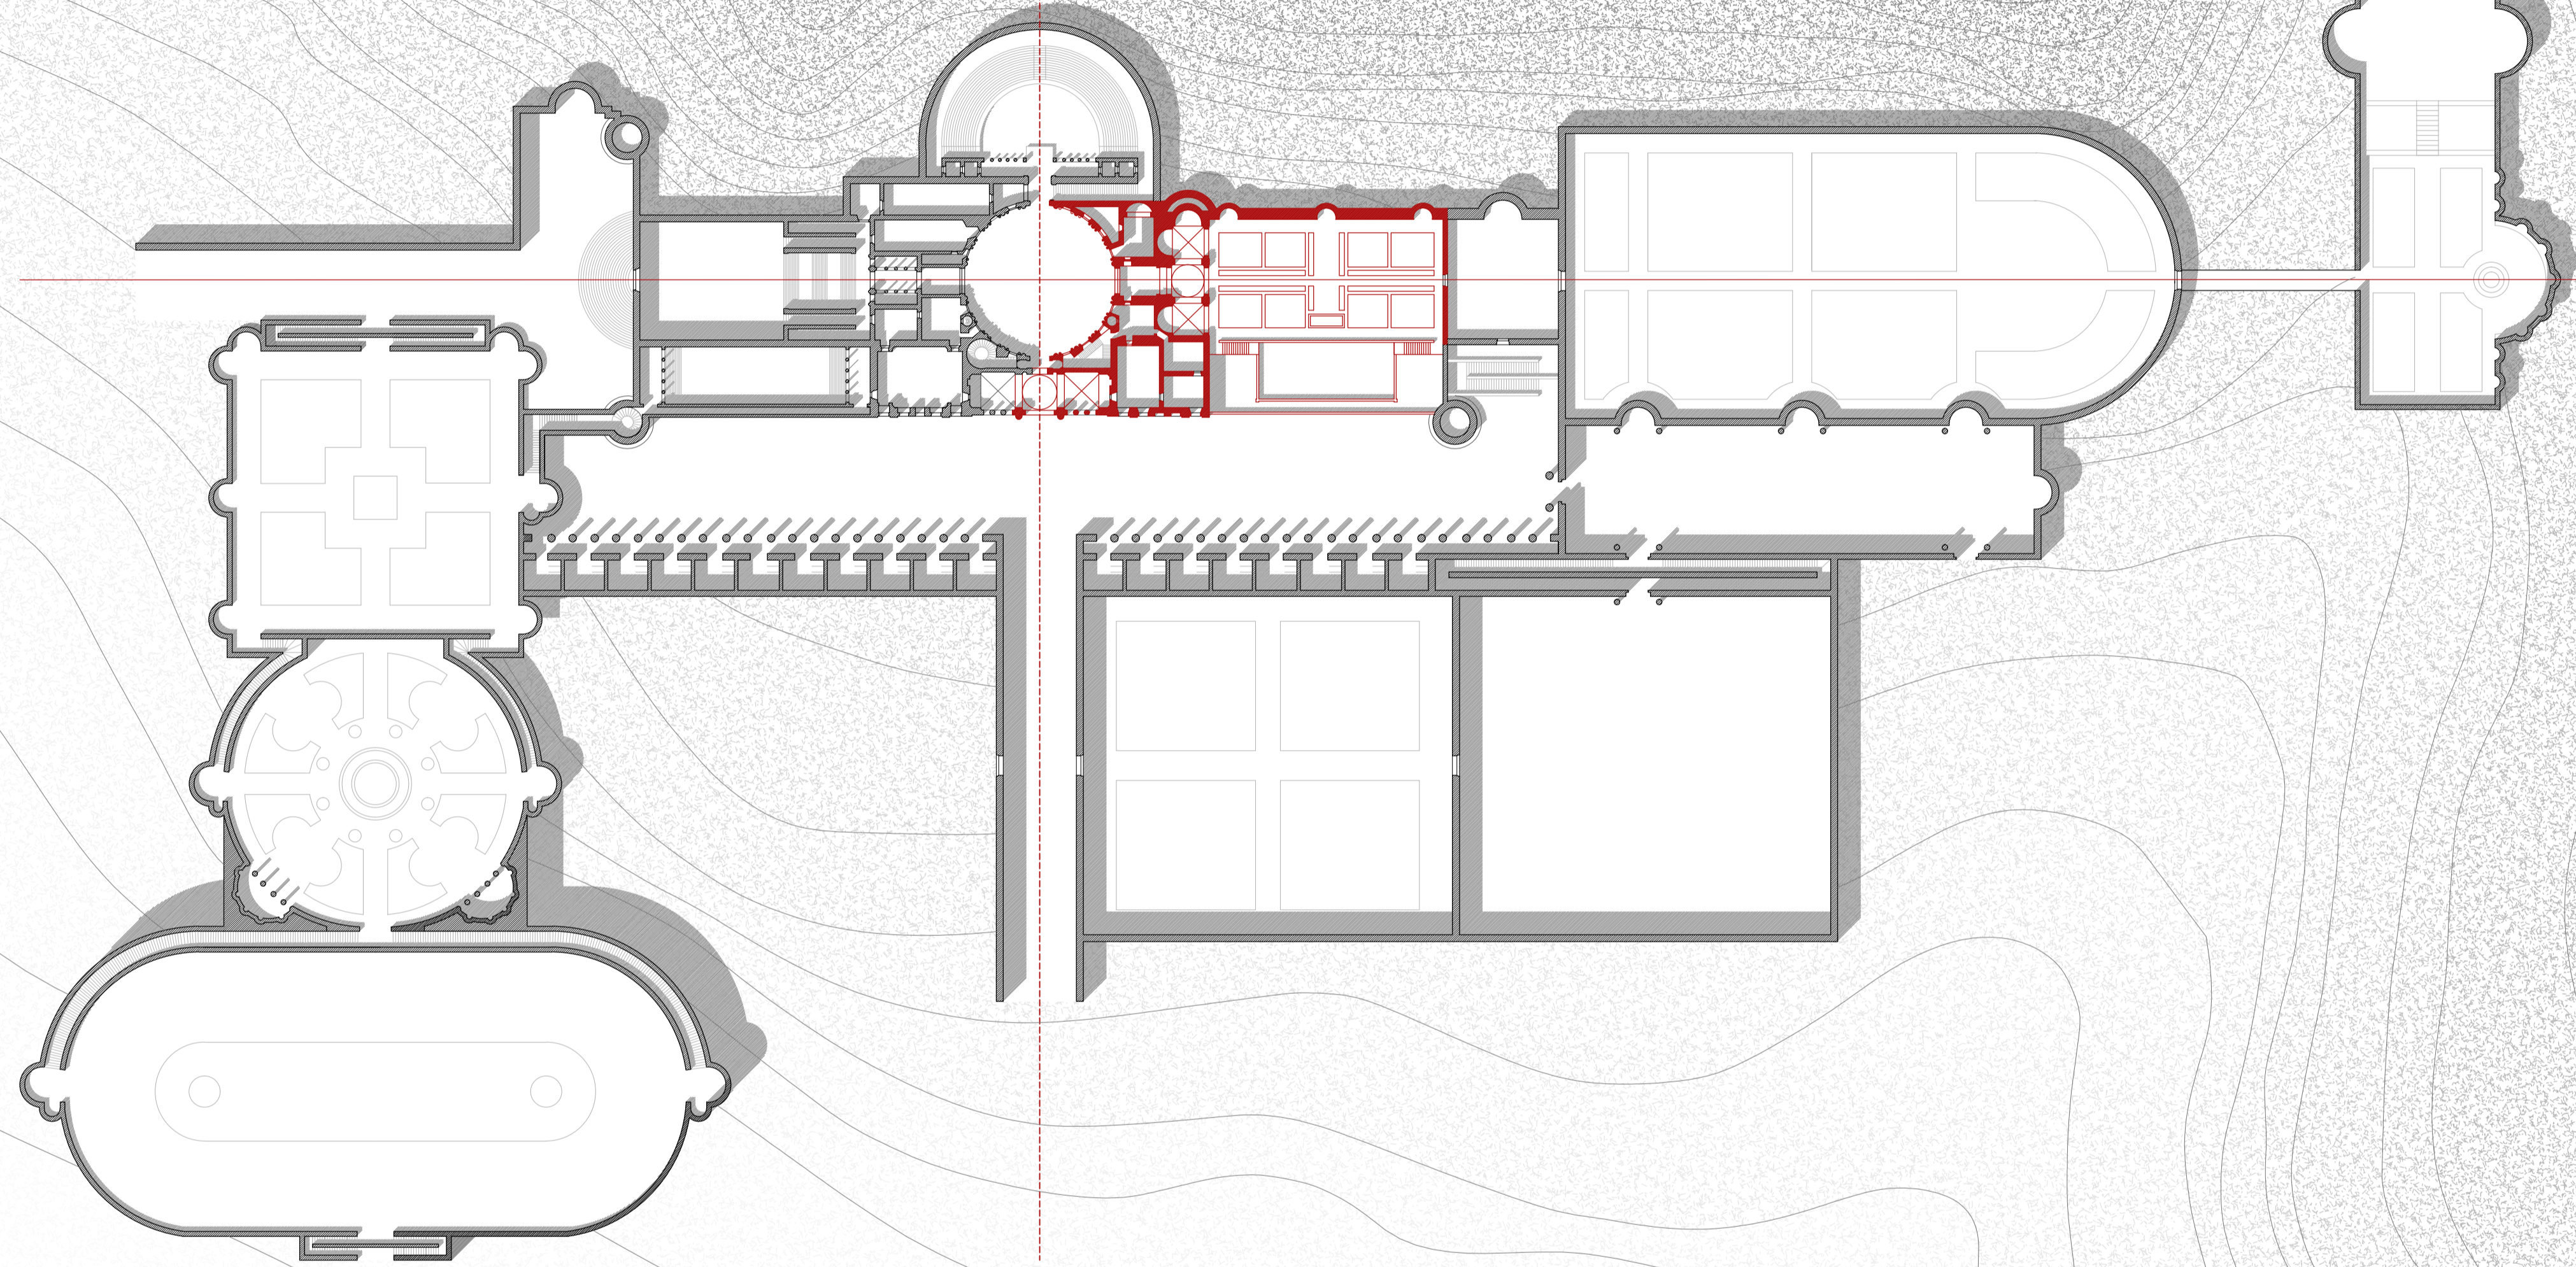

VILLA MADAMA
 STORIA DEL PROGETTO

0 10 20 50 m