




1 Ridisegnare il profilo costiero/rimisurare gli spazi

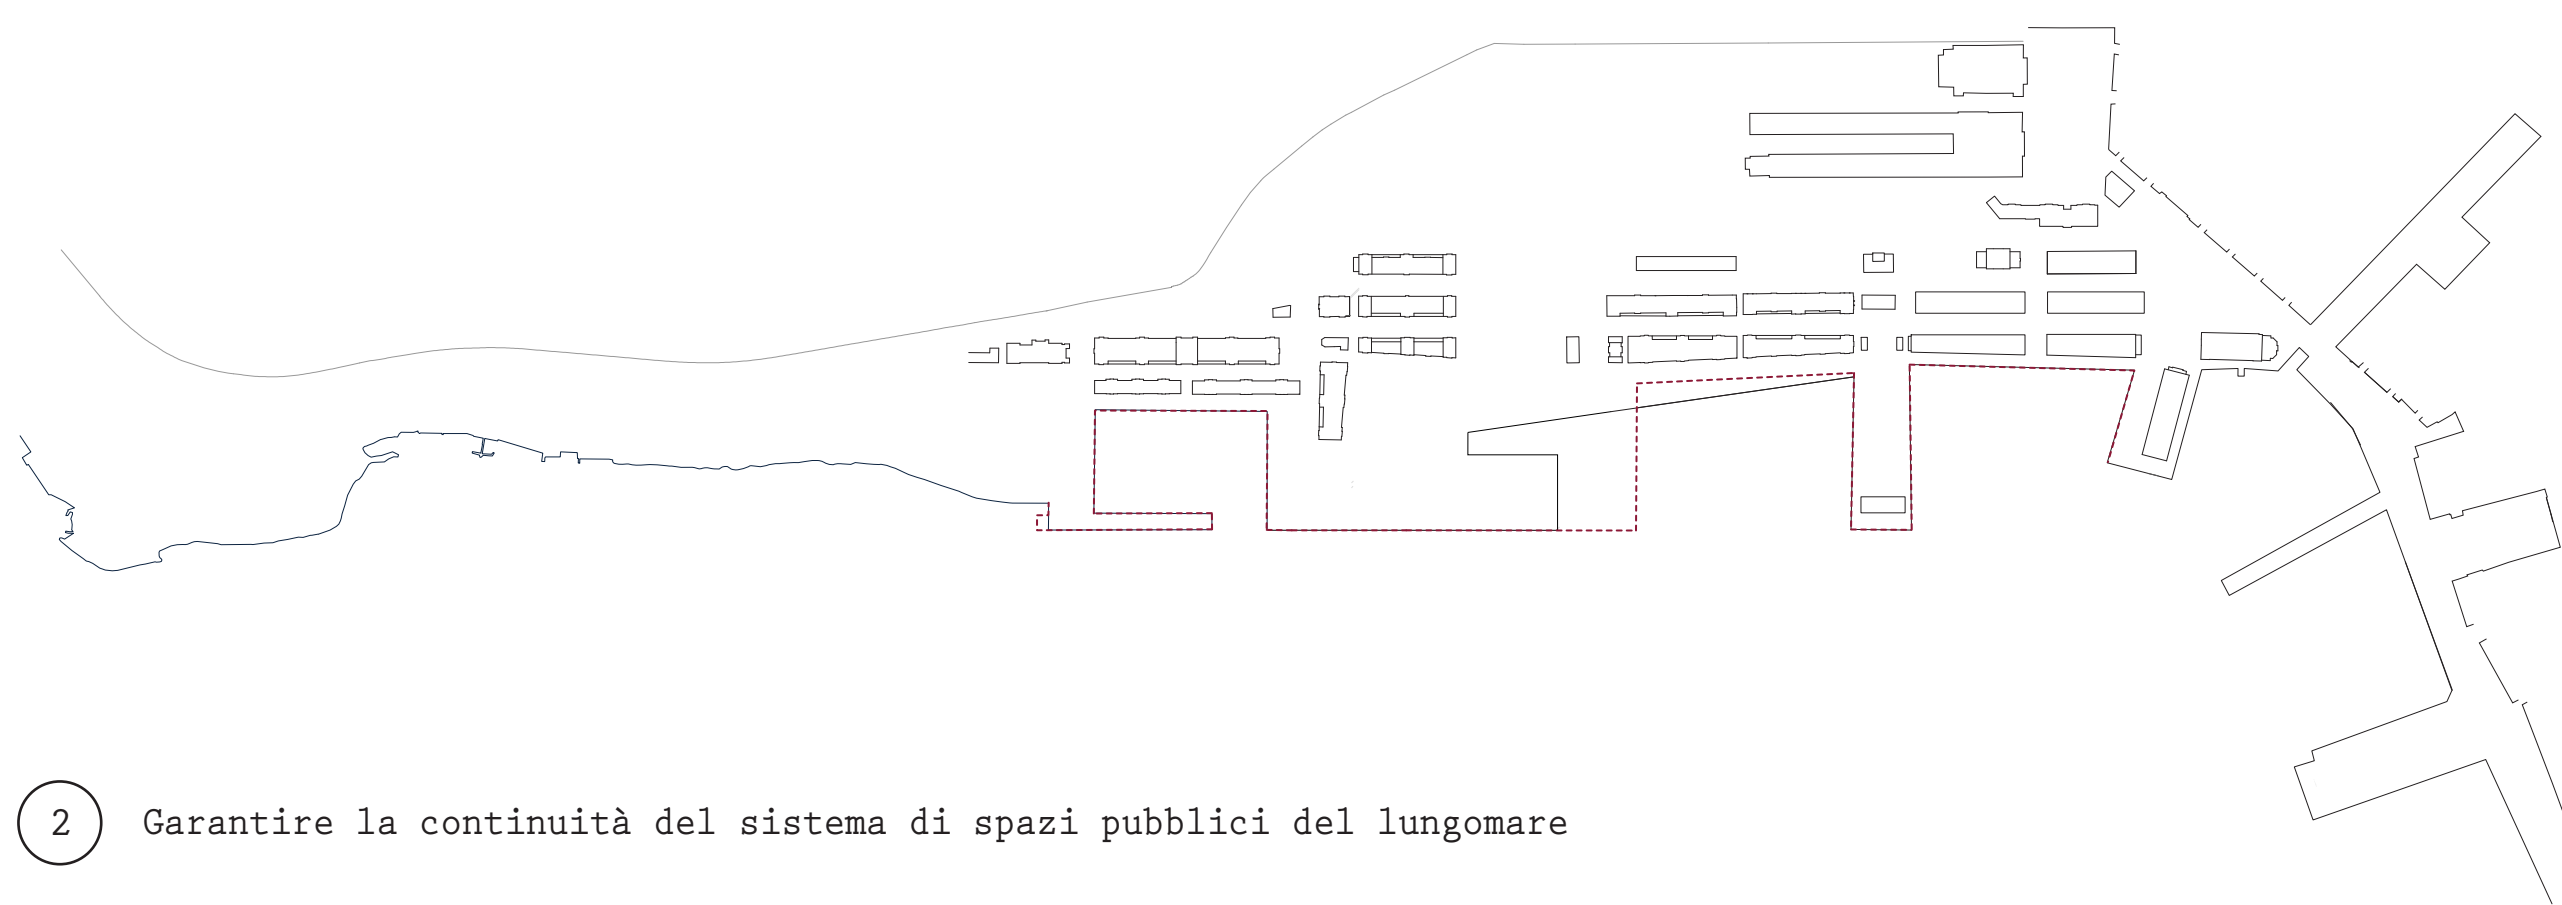


2 Garantire la continuità del sistema di spazi pubblici del lungomare

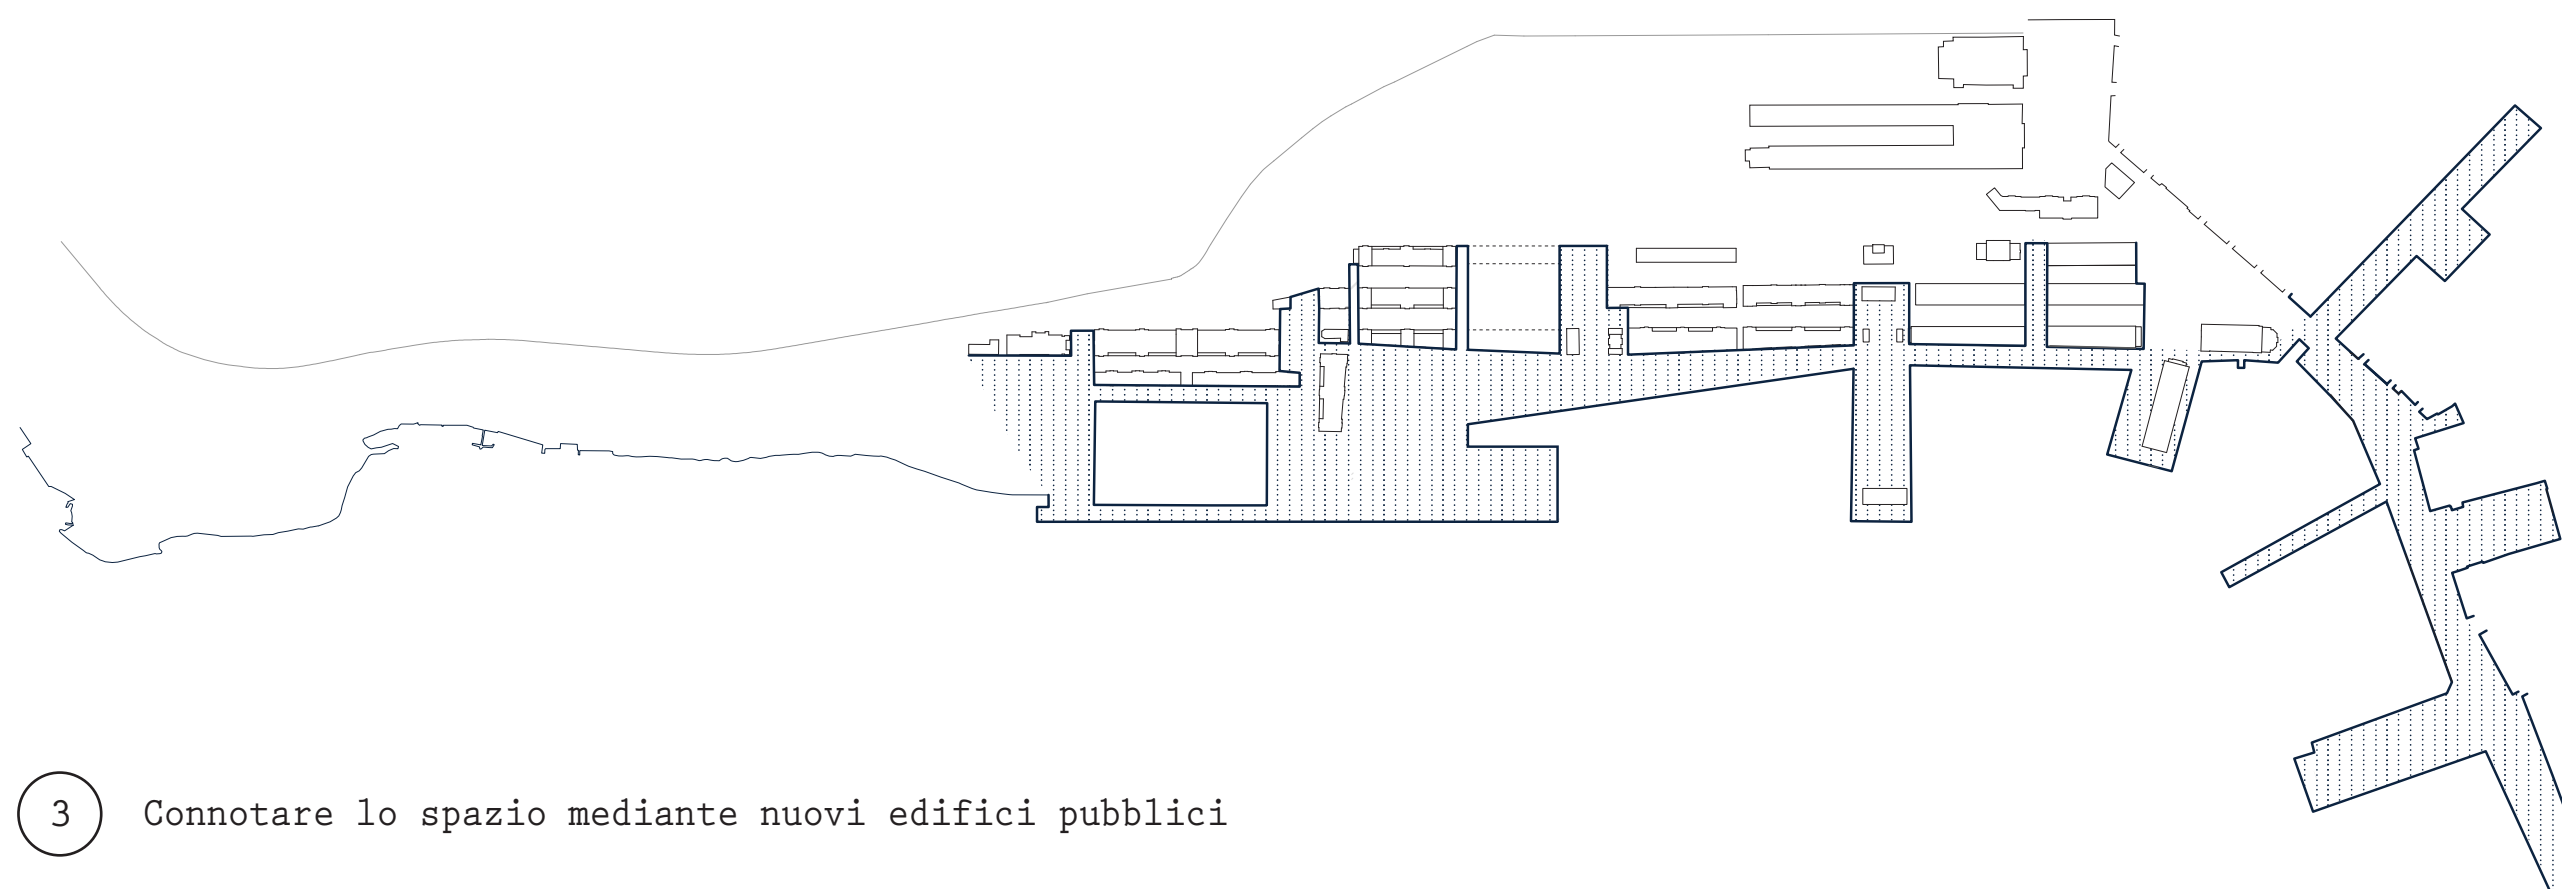

3 Connotare lo spazio mediante nuovi edifici pubblici

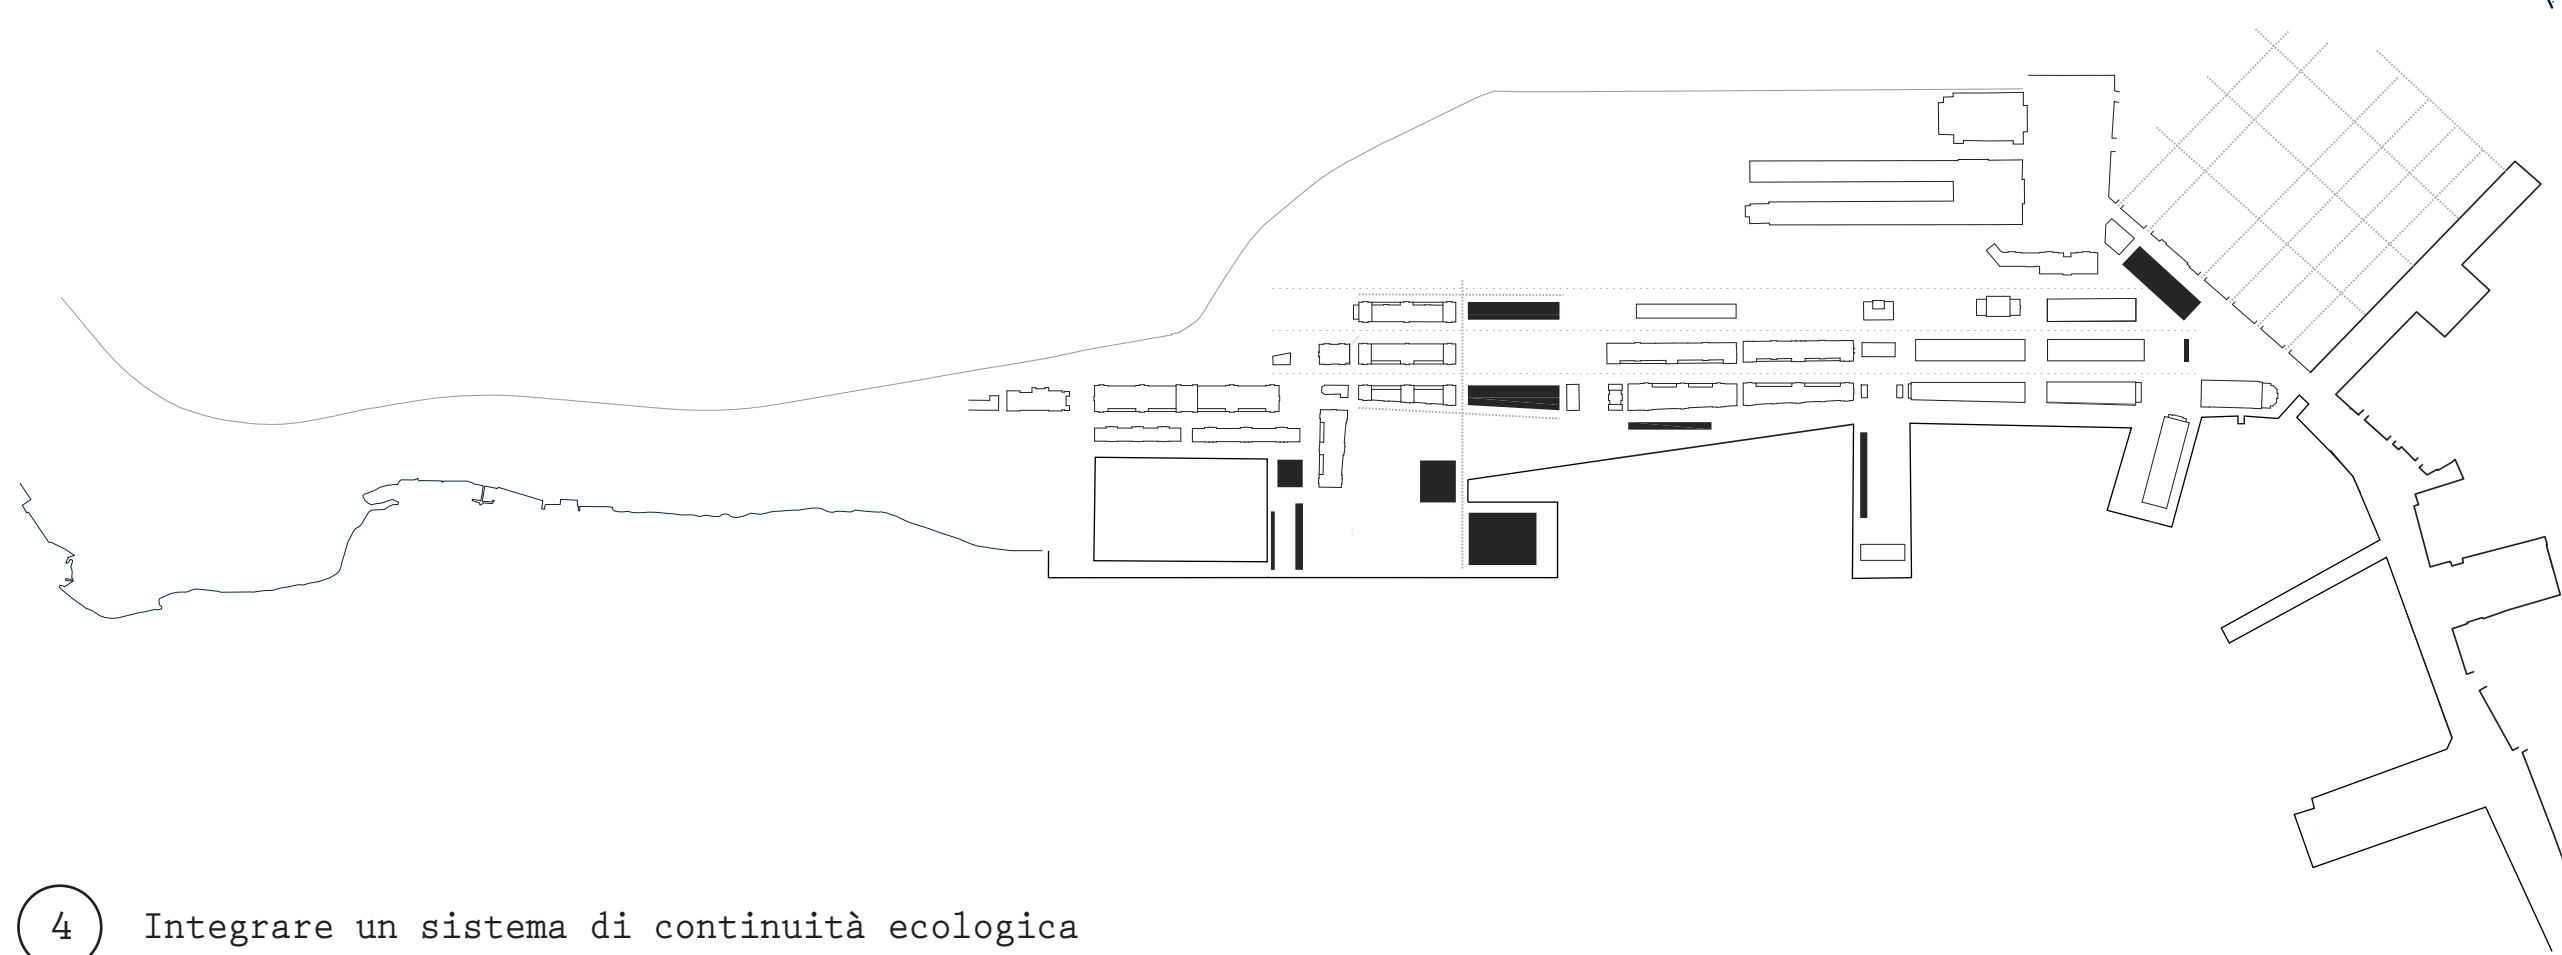

4 Integrare un sistema di continuità ecologica

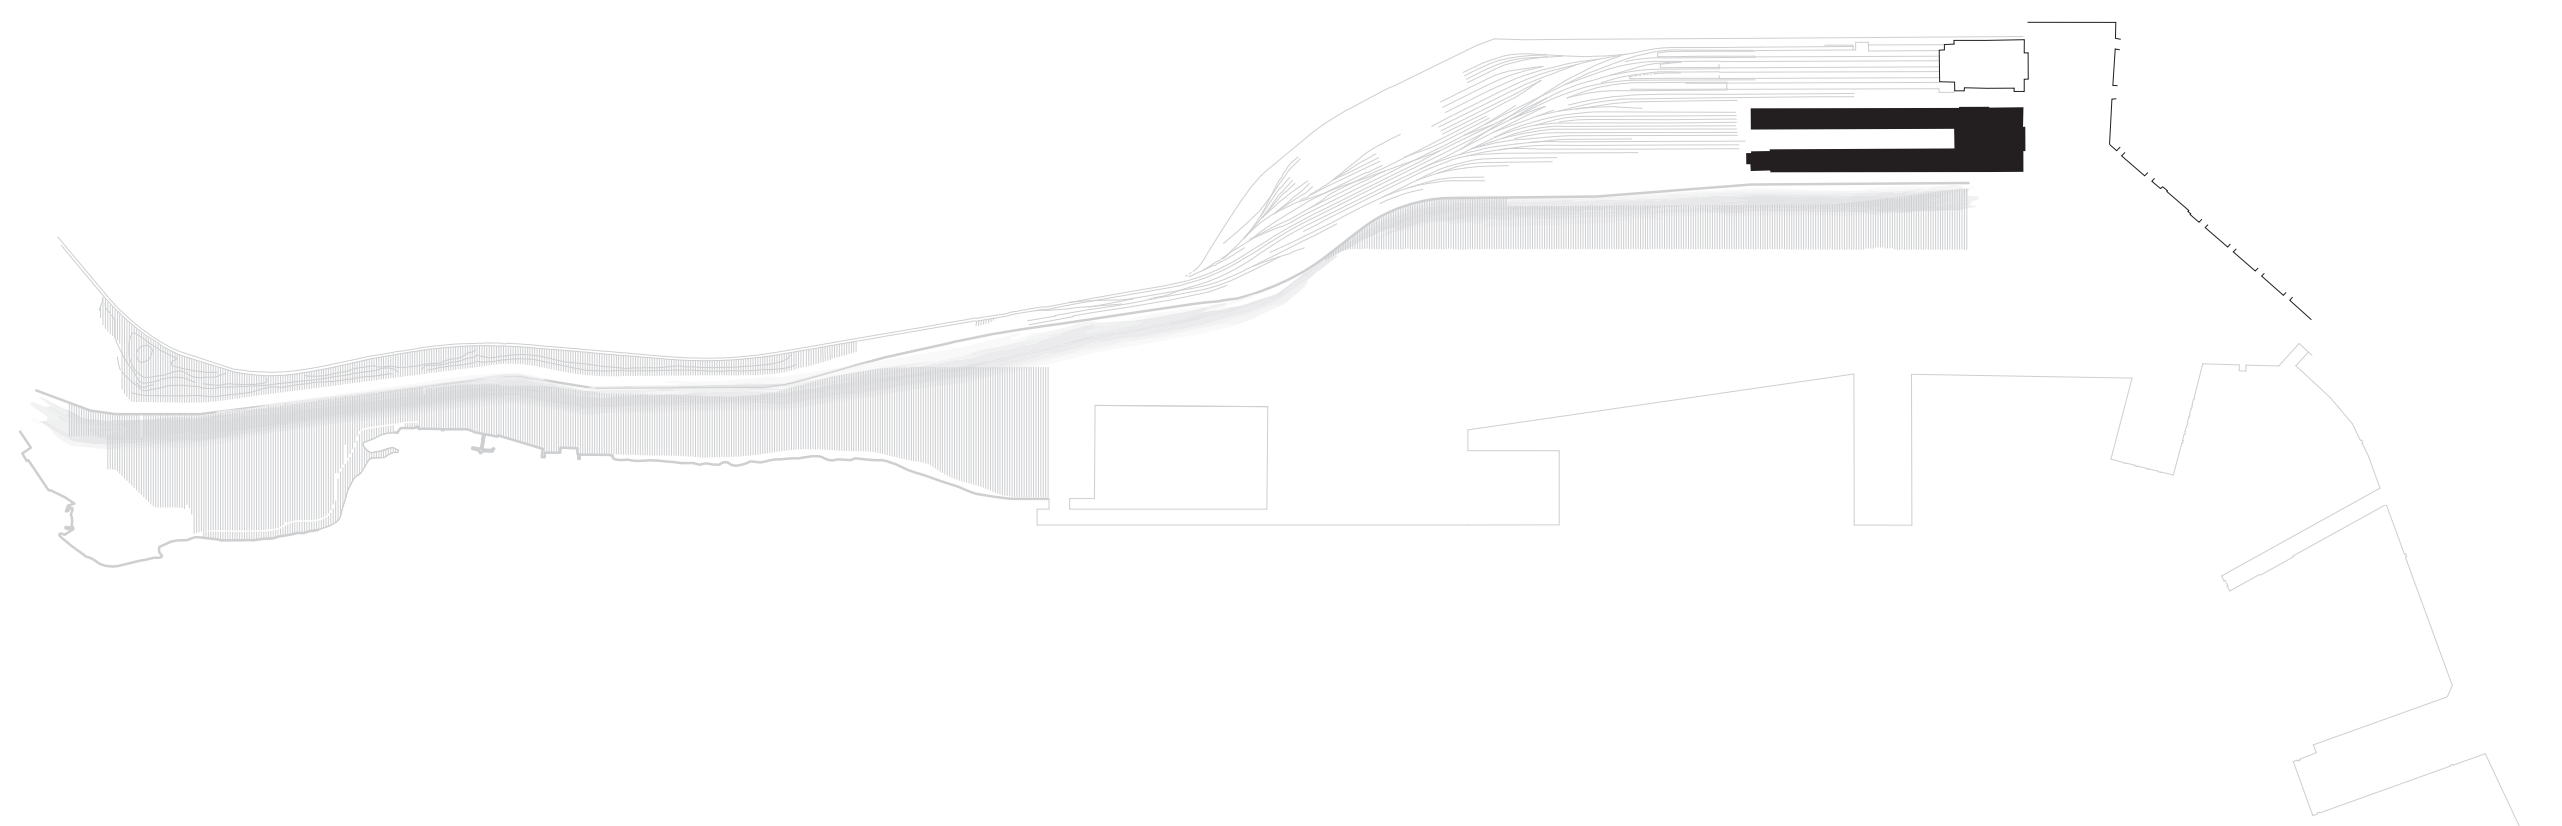

RIUSO EDIFICI ESISTENTI (SULLA BASE DEL MASTERPLAN DI ITALIA NOSTRA)

- Museale
- Ricettivo/residenziale
- Formazione/ricerca
- Direzionale
- Commerciale

EDIFICI DI PROGETTO

- Centro per la musica
- Mercato
- Club canottaggio
- Attrezzature
- Museo URSUS
- Terminal traghetti
- Stazione interscambio

