

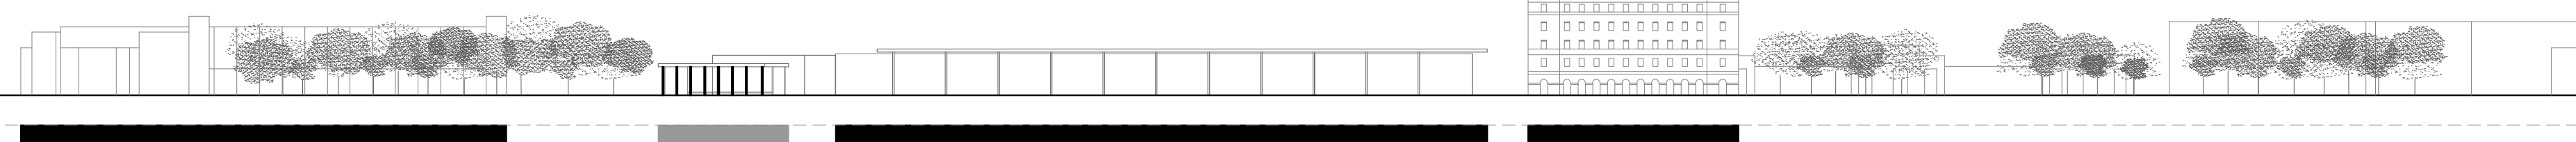
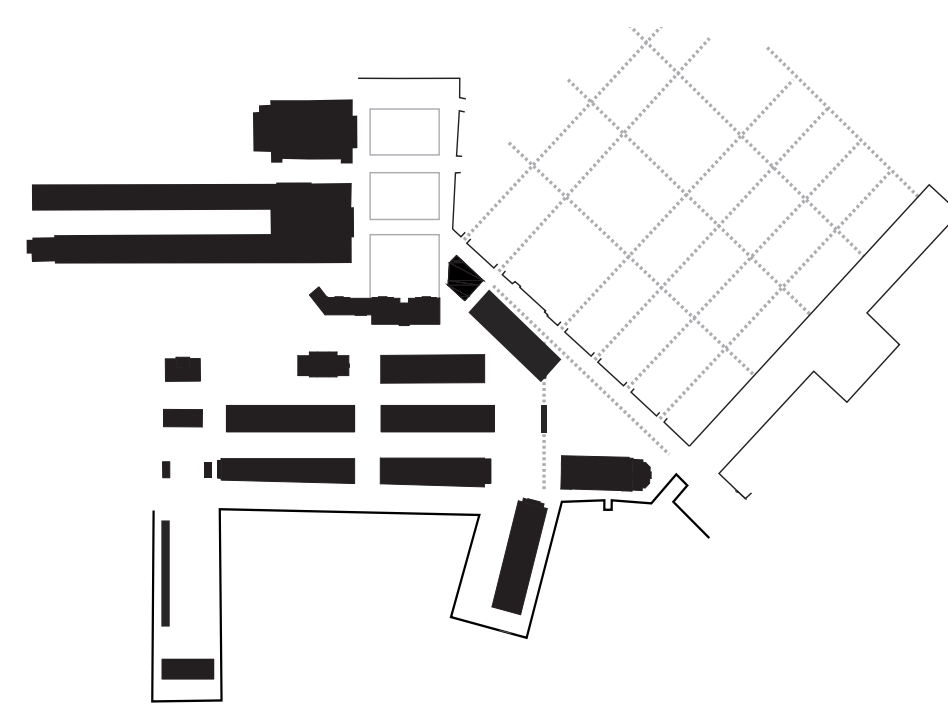
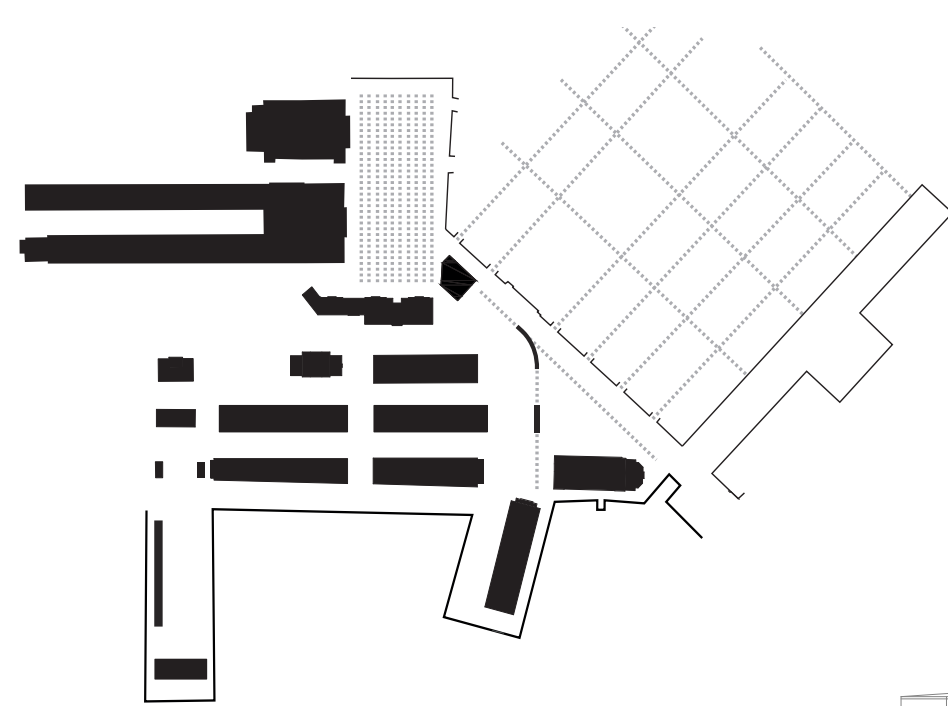
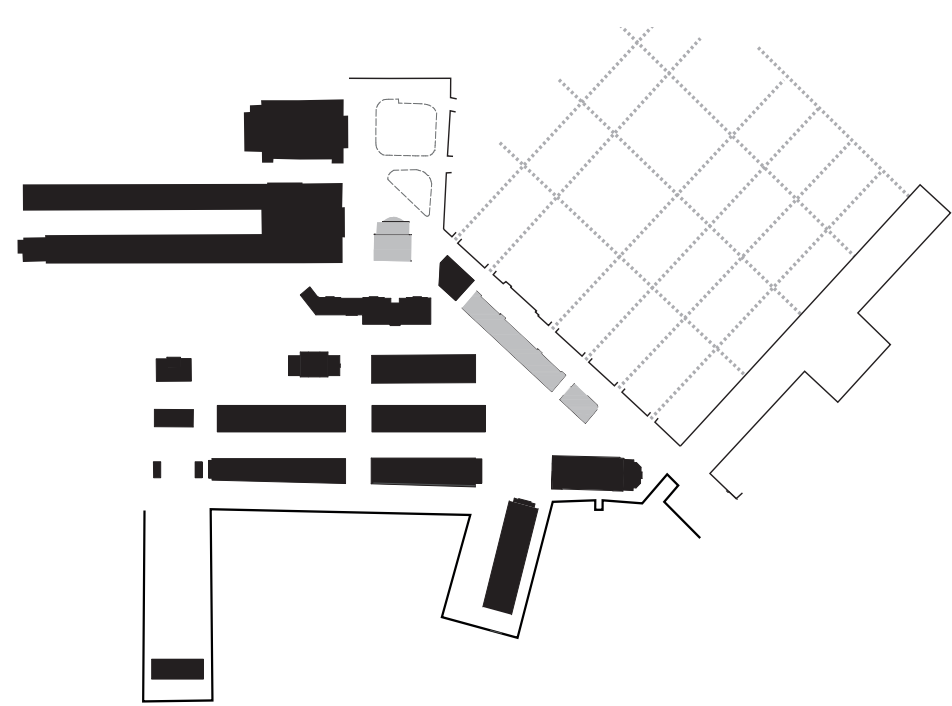


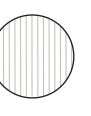


STATO DI FATTO

STRATEGIA DI PROGETTO

STATO DI PROGETTO

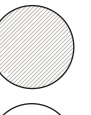

-  Materiale lapideo
-  Cemento
-  Acciottolato
-  Materiale vegetale
-  Graminacee