

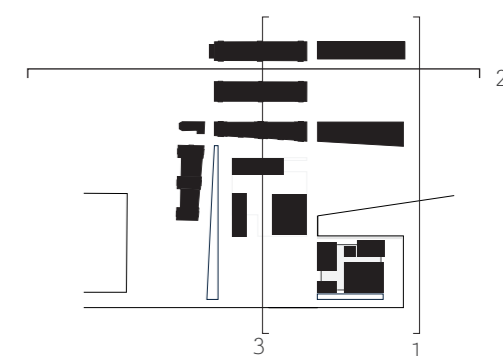


PRINCIPI INSEDIATIVI

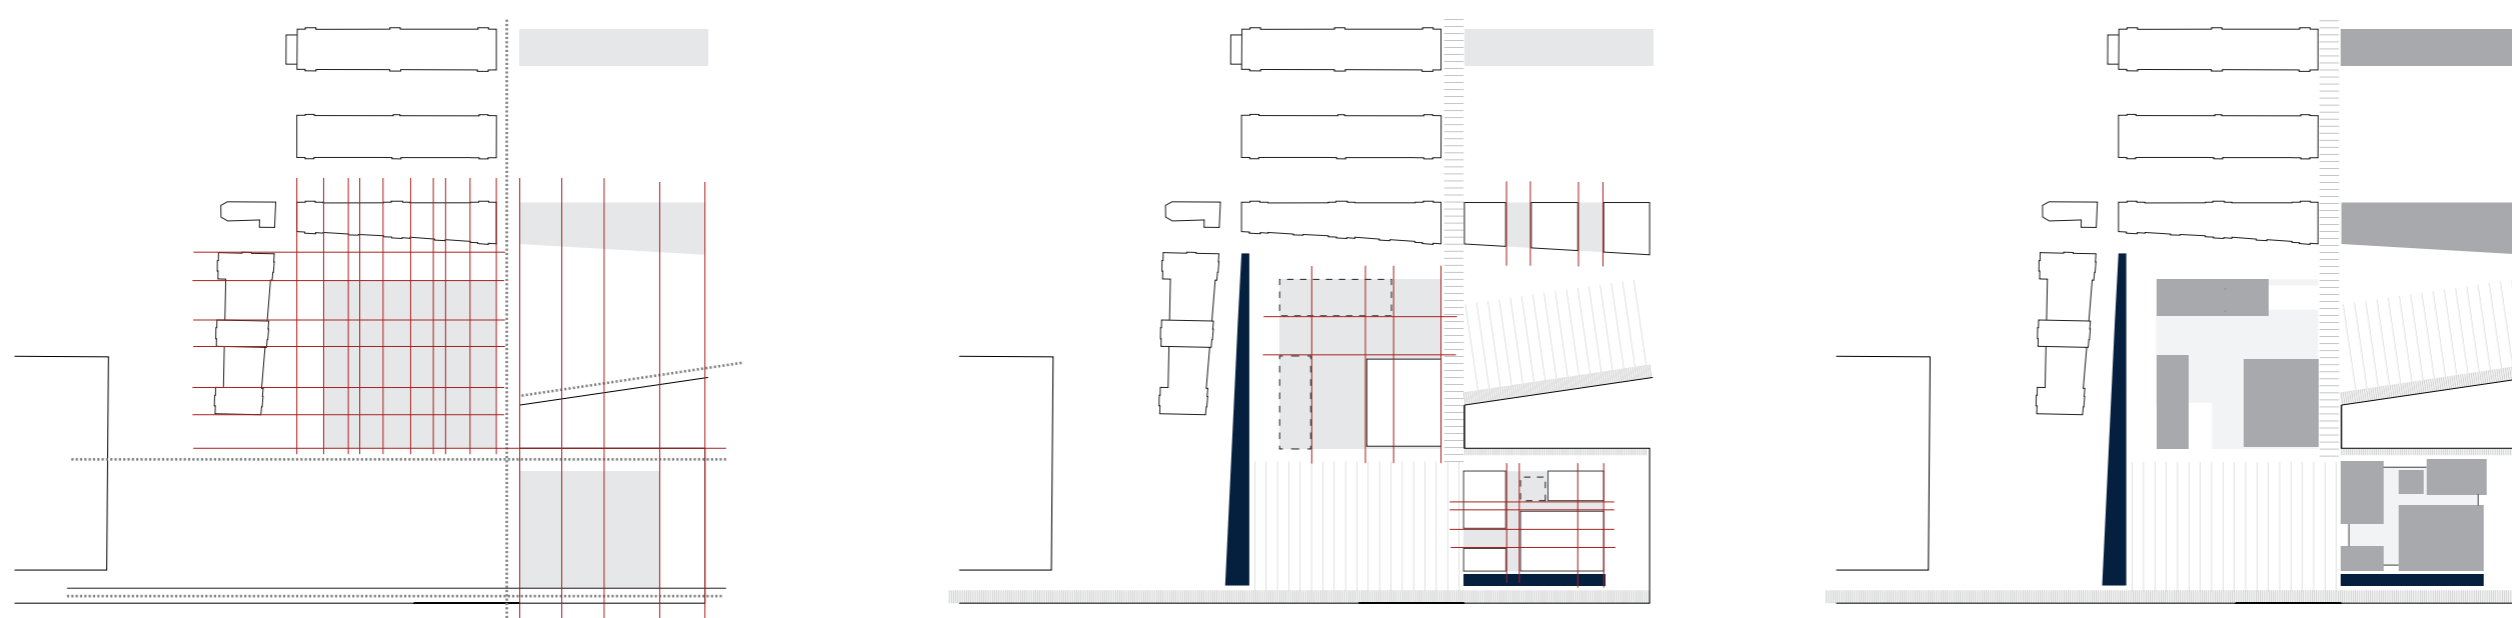


SEZIONI SULLA PIAZZA


1:500

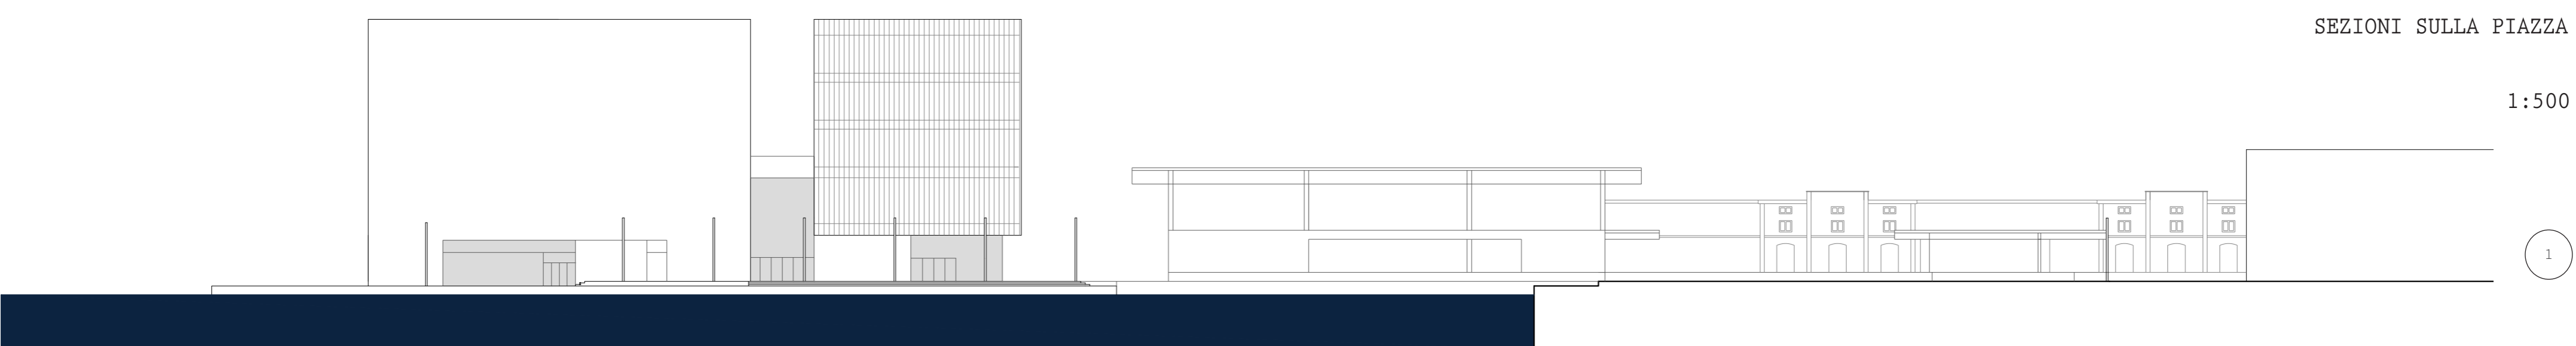

1

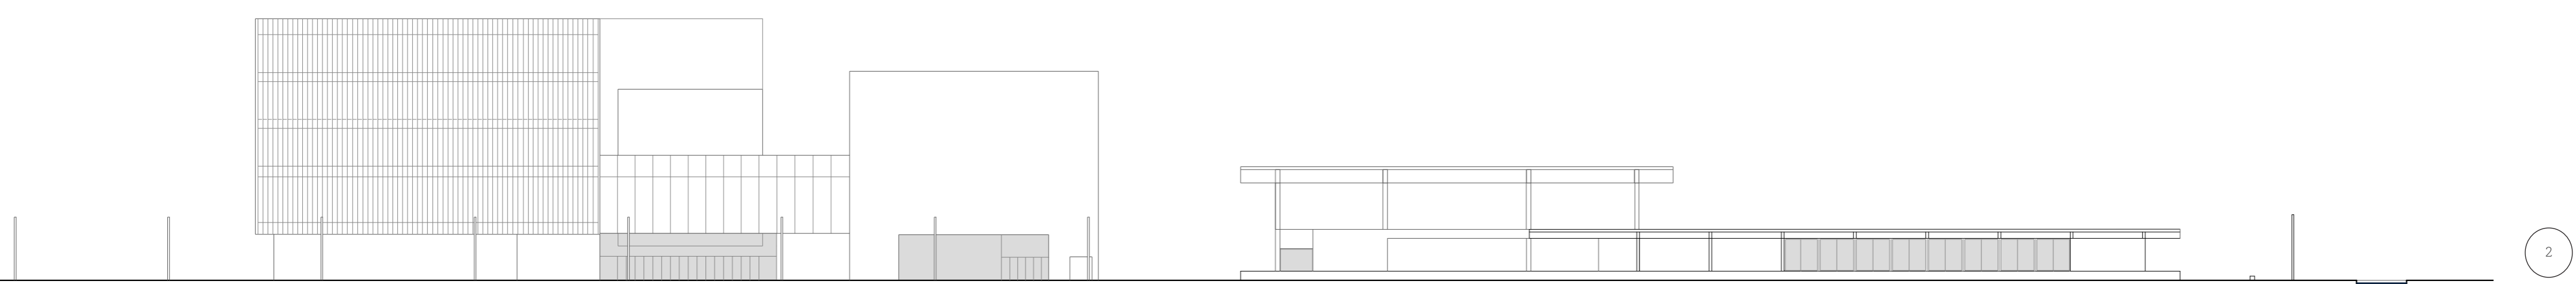

2

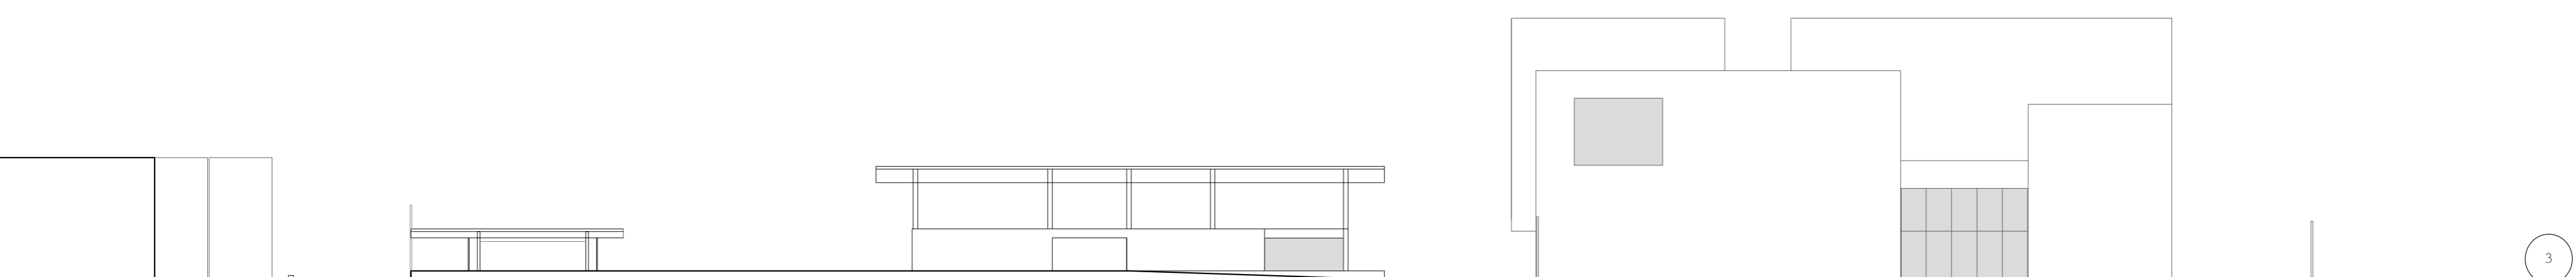

3

