Confronti

Demolizioni

Costruzioni

Piano Primo

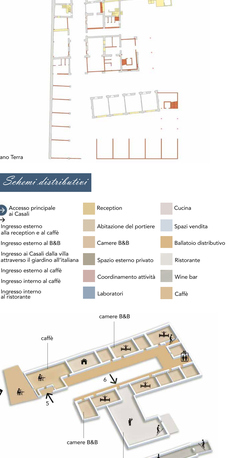

Piano Terra

Schemi distributivi

- Accesso principale ai Casali
- 1 Ingresso esterno alla reception e al caffè
- 2 Ingresso esterno al B&B
- 3 Ingresso ai Casali dalla villa attraverso il giardino all'italiana
- 4 Ingresso esterno al caffè
- 5 Ingresso interno al caffè
- 6 Ingresso interno al ristorante
- Reception
- Abitazione del portiere
- Camere B&B
- Spazio esterno privato
- Coordinamento attività
- Laboratori
- Cucina
- Spazi vendita
- Ballatoio distributivo
- Ristorante
- Wine bar
- Caffè

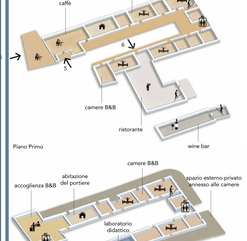

Piano Primo

Piano Terra

Progetto dei Casali

Sezione AA - scala 1:100

Sezione BB - scala 1:100

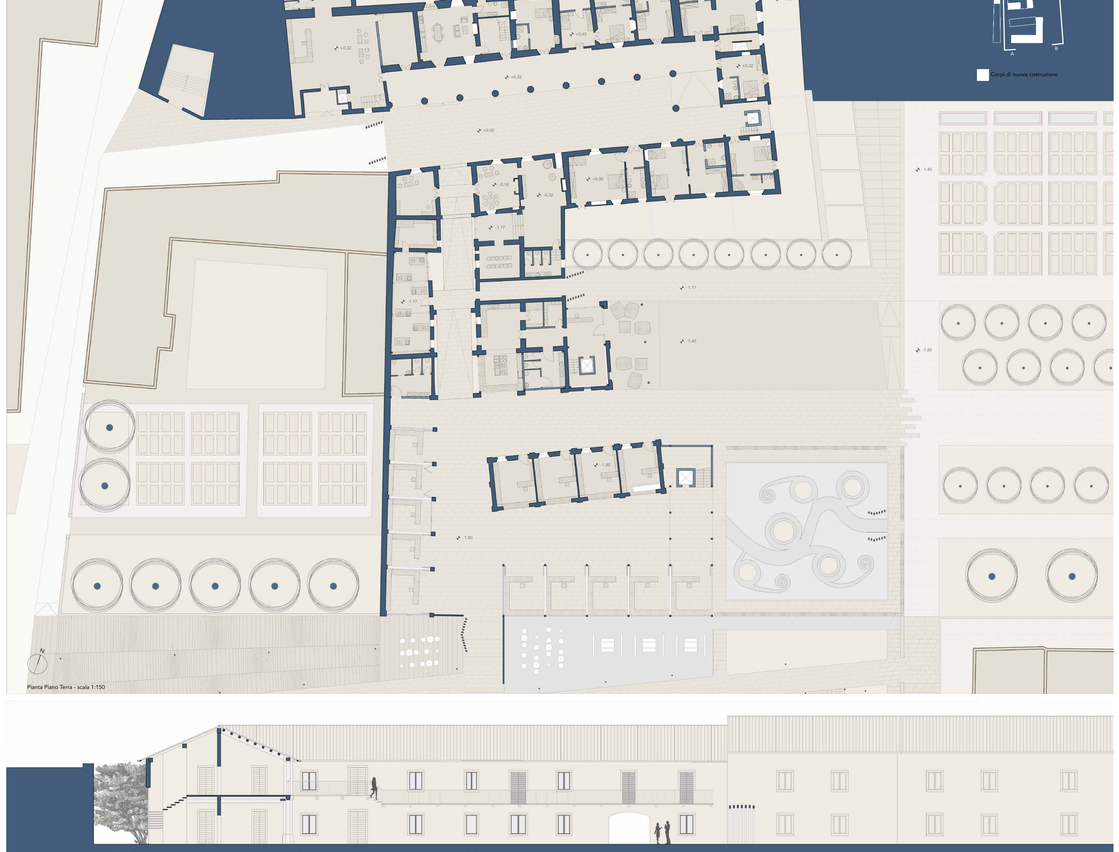

Pianta Piano Terra - scala 1:150

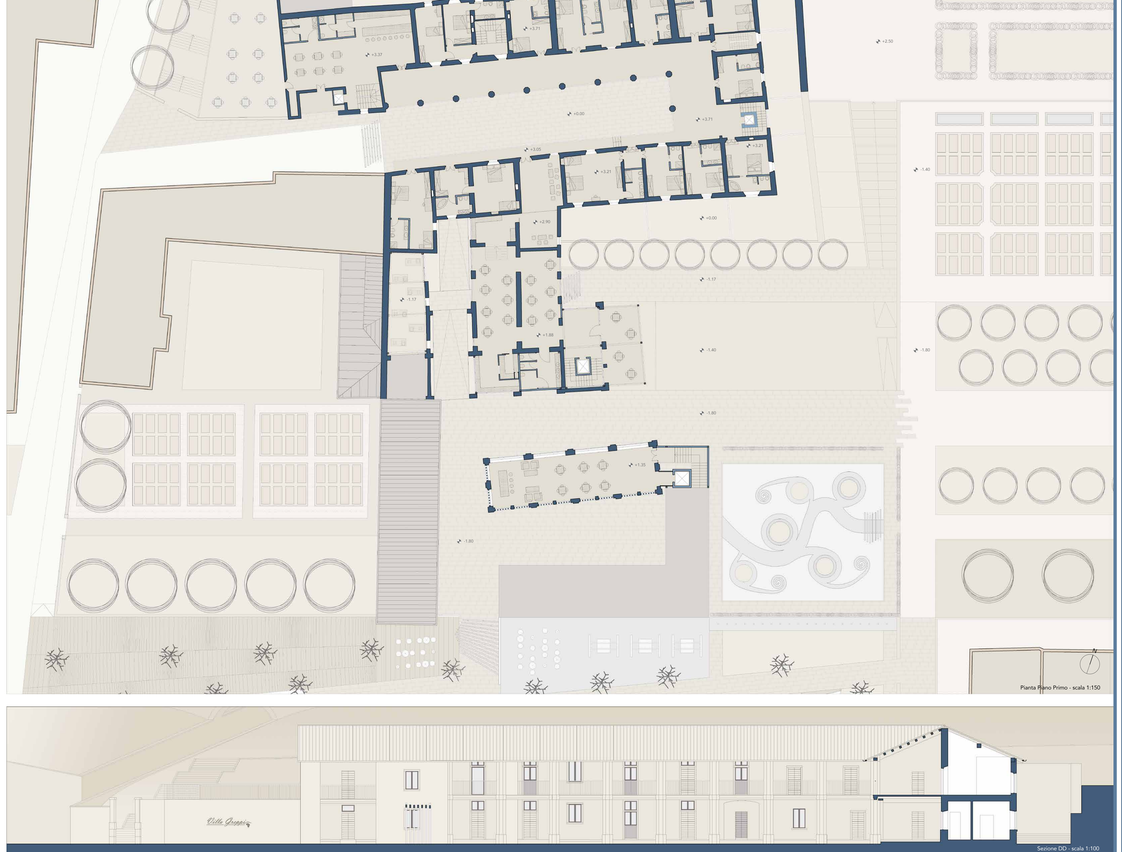

Pianta Piano Primo - scala 1:150

Sezione DD - scala 1:100

TAV. 10

Progetto Casali

IL PARCO DEI CASALI DI VILLA GARIBOLDI
VALORIZZAZIONE DEL COMPLESSO MONUMENTALE DI BRANDEZZO

Relatore: Prof.ssa Susanna Bortolotto
Correlatore: Prof. Maurizio Boriani
Addi Aurio 796013 Suanet Rosso 797144 Federica Francesca Tam 79955

POLITECNICO DI MILANO - Scuola di Architettura Civile
Corso di Laurea Magistrale in Architettura
Anno Accademico 2013-2014