




PLANIMETRIA STATO DI FATTO

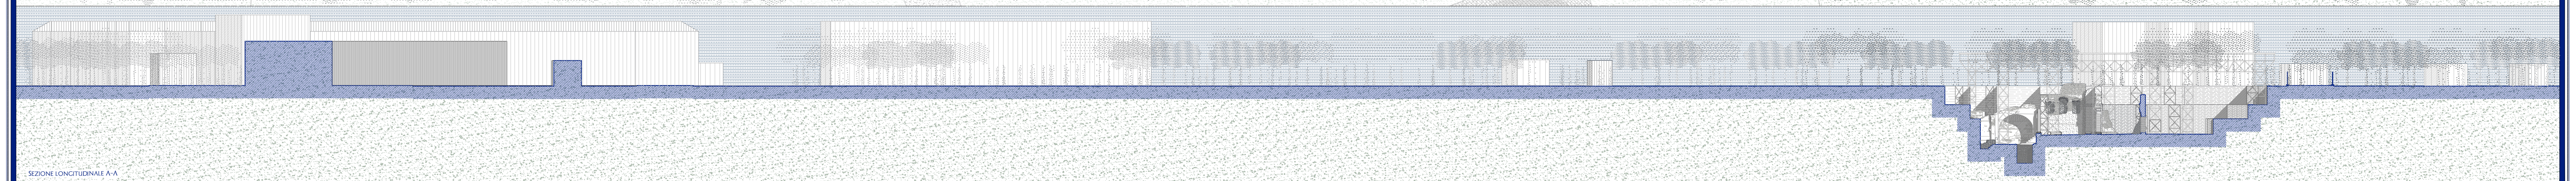

SEZIONE LONGITUDINALE A-A