




PLANIMETRIA STATO DI PROGETTO

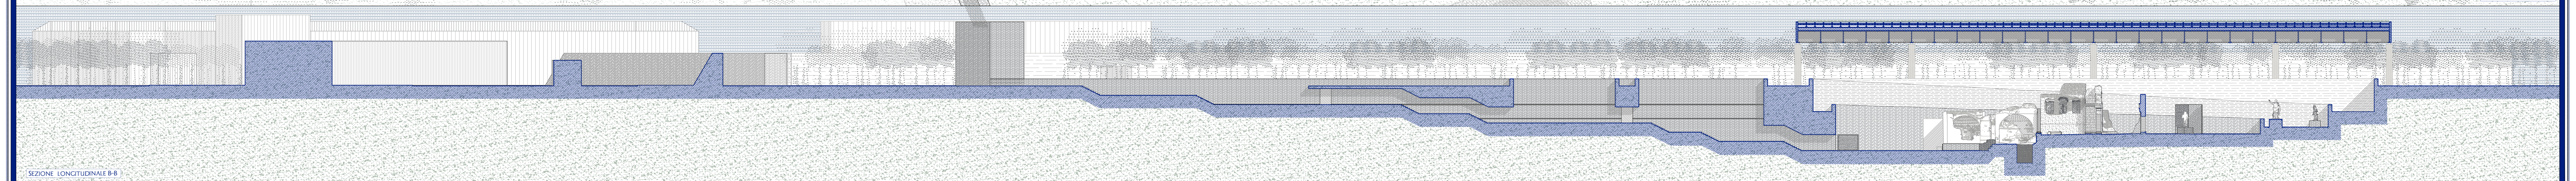

SEZIONE LONGITUDINALE B-B